

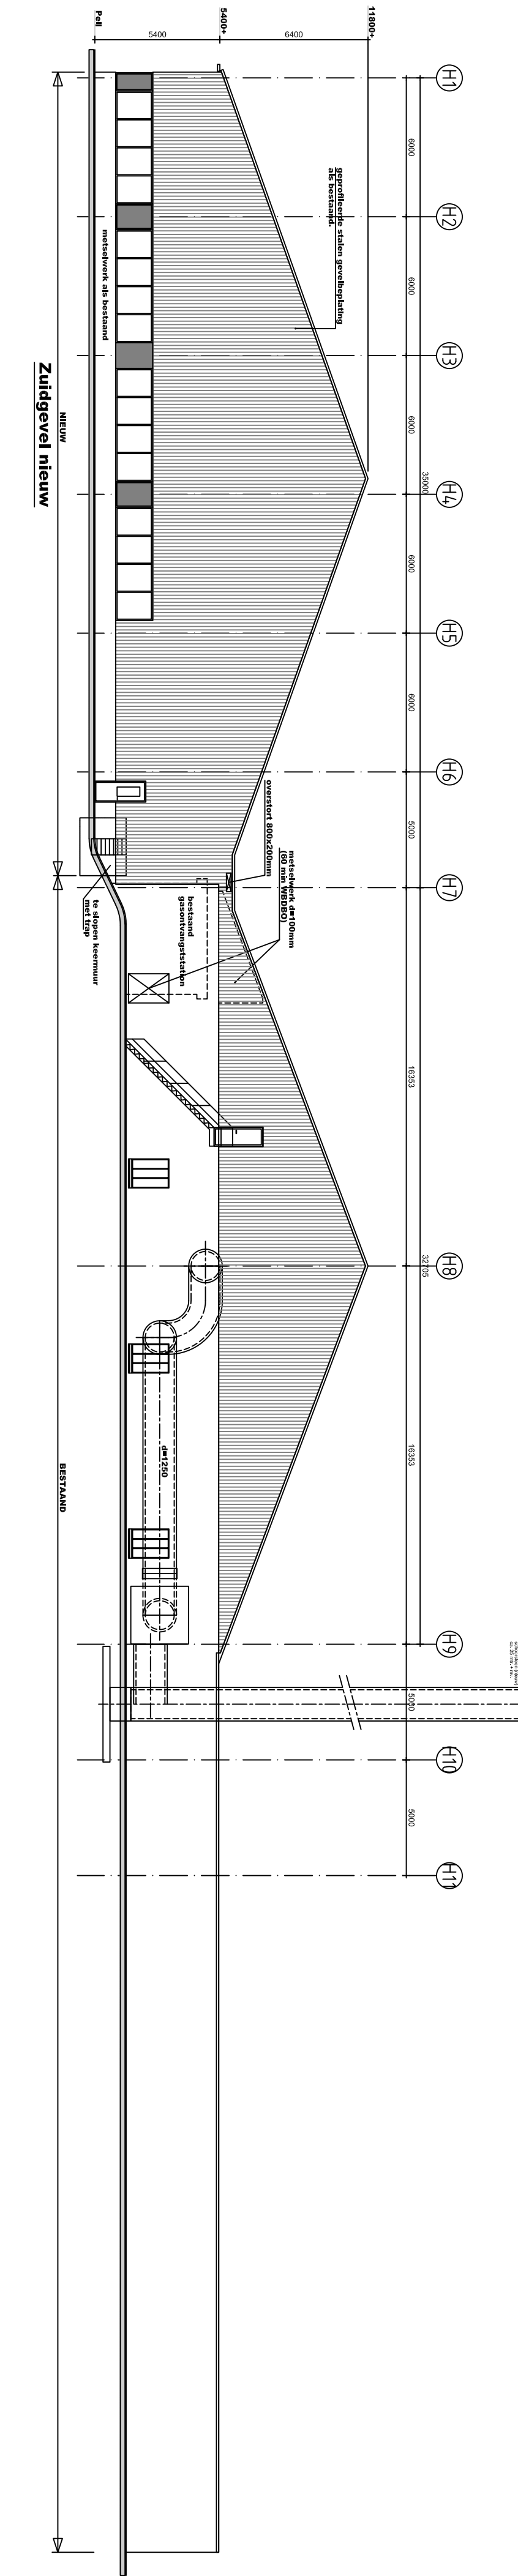
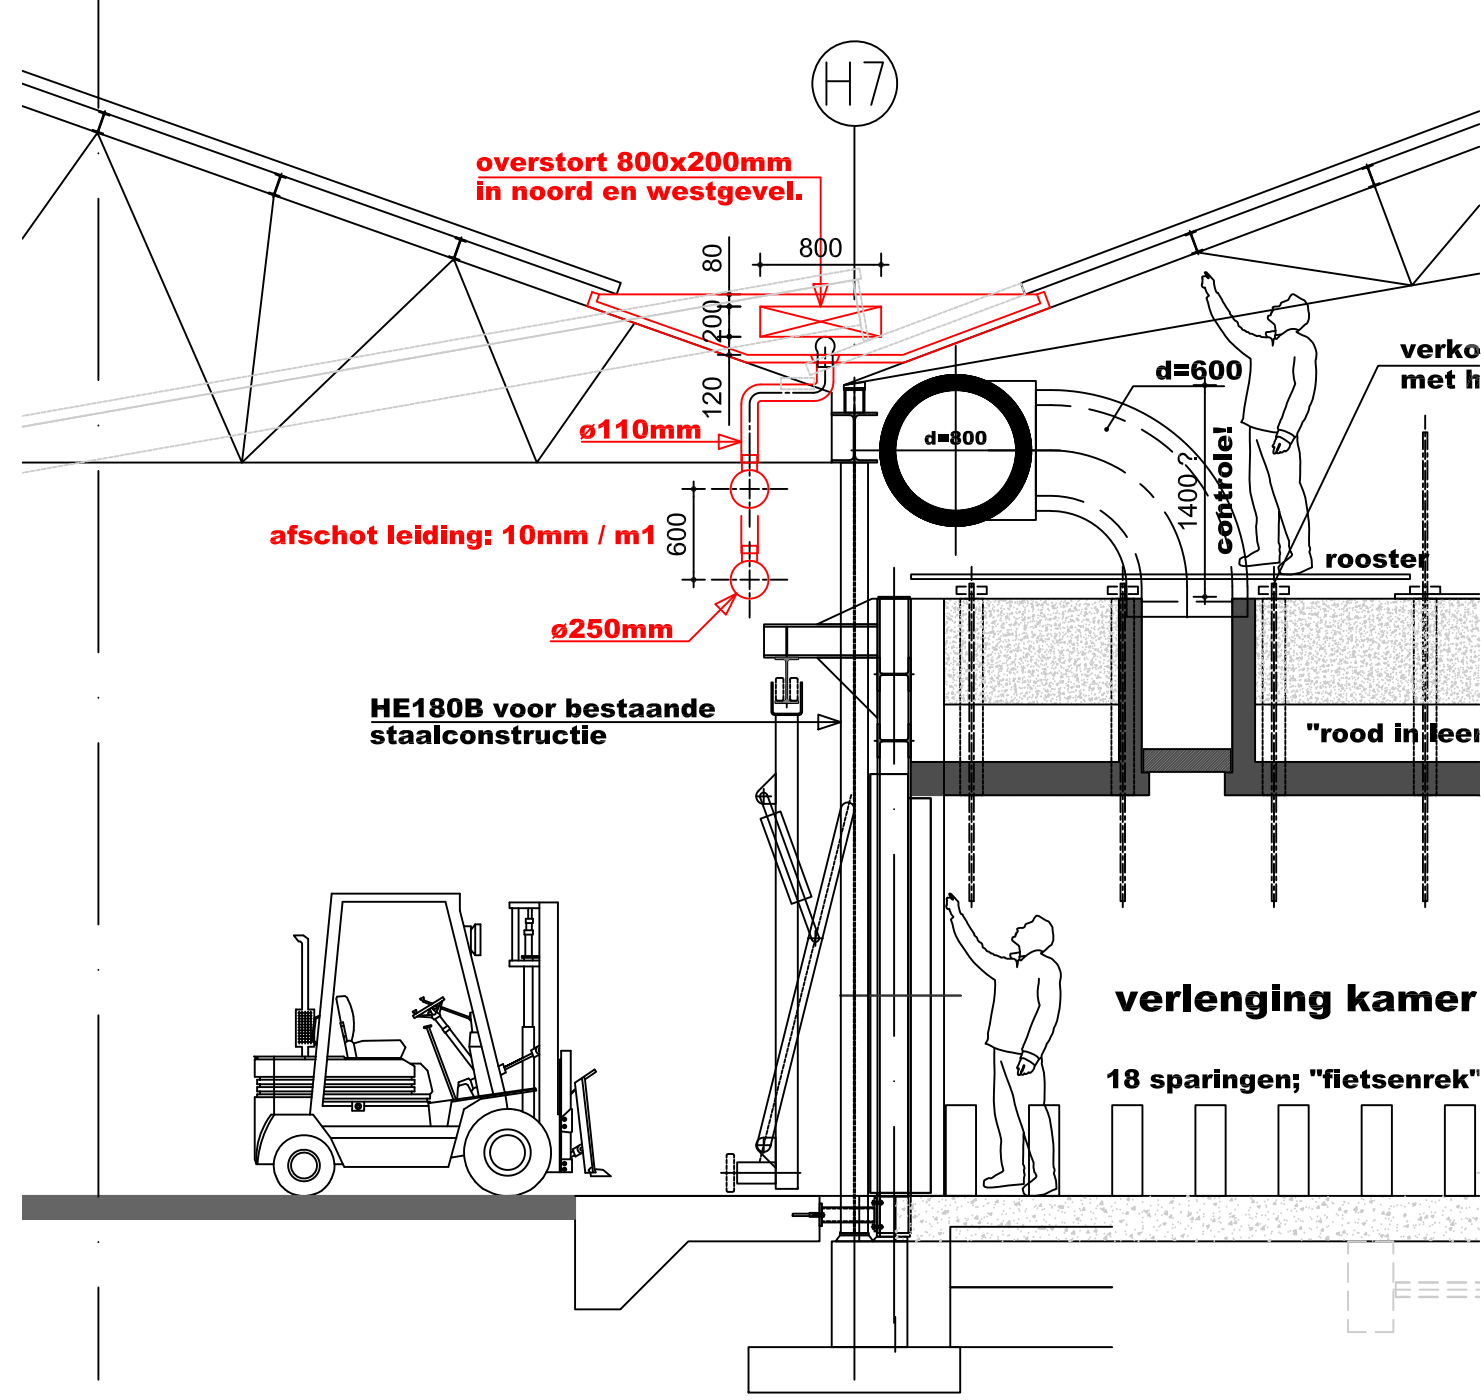


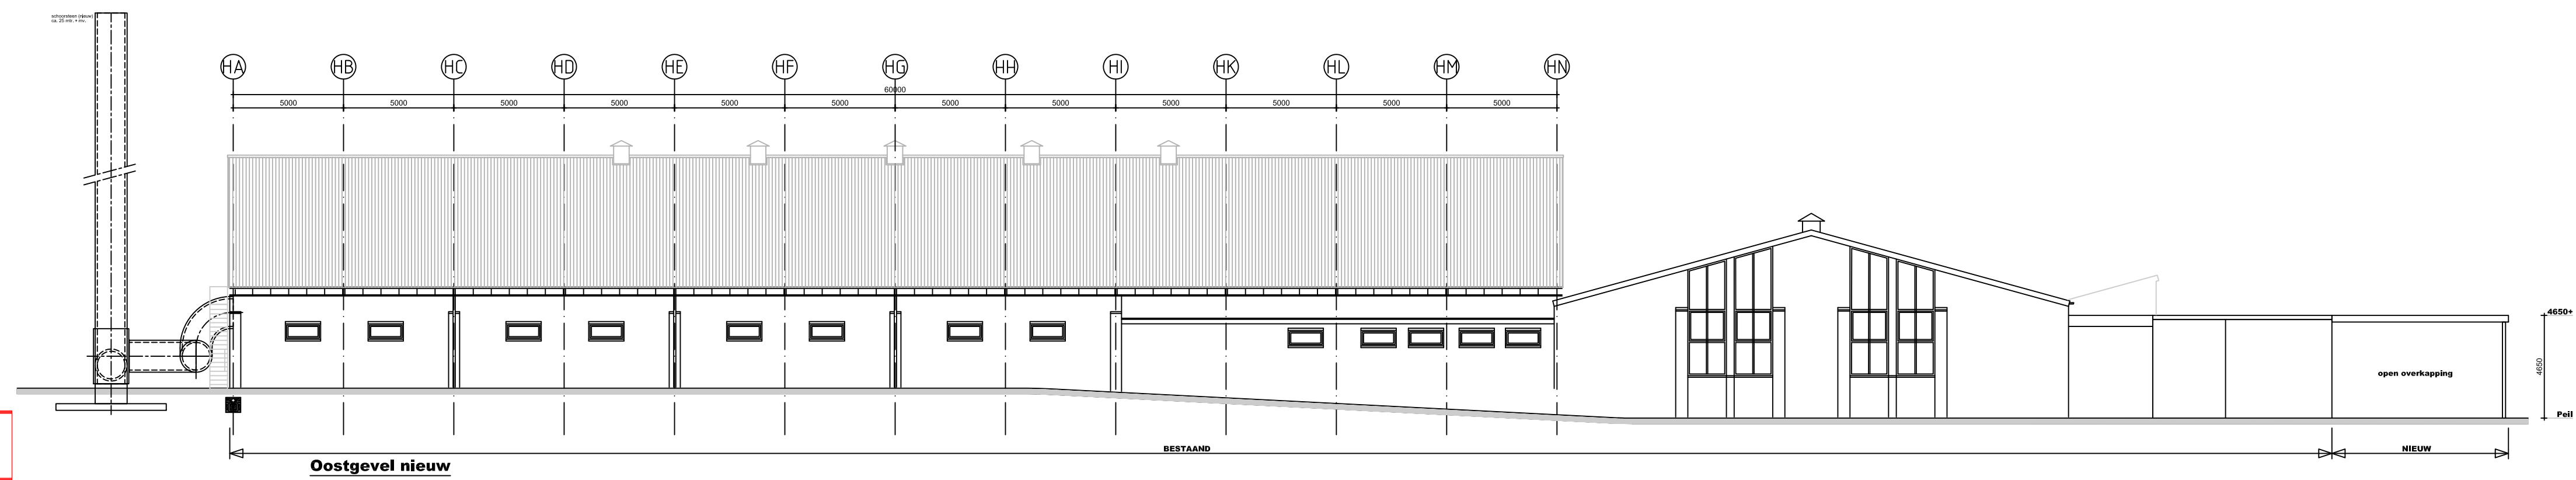


Gemeente Maastricht
Vrijheid en Levenswijze
Ontvangen op: 04-01-2020
Zaaknummer: 19-1063WB
Behoort bij besluit van BAW
d.d. 19-10-2021


Behoort bij ontwerpbeoordeling van BAW
d.d. 10-03-2021

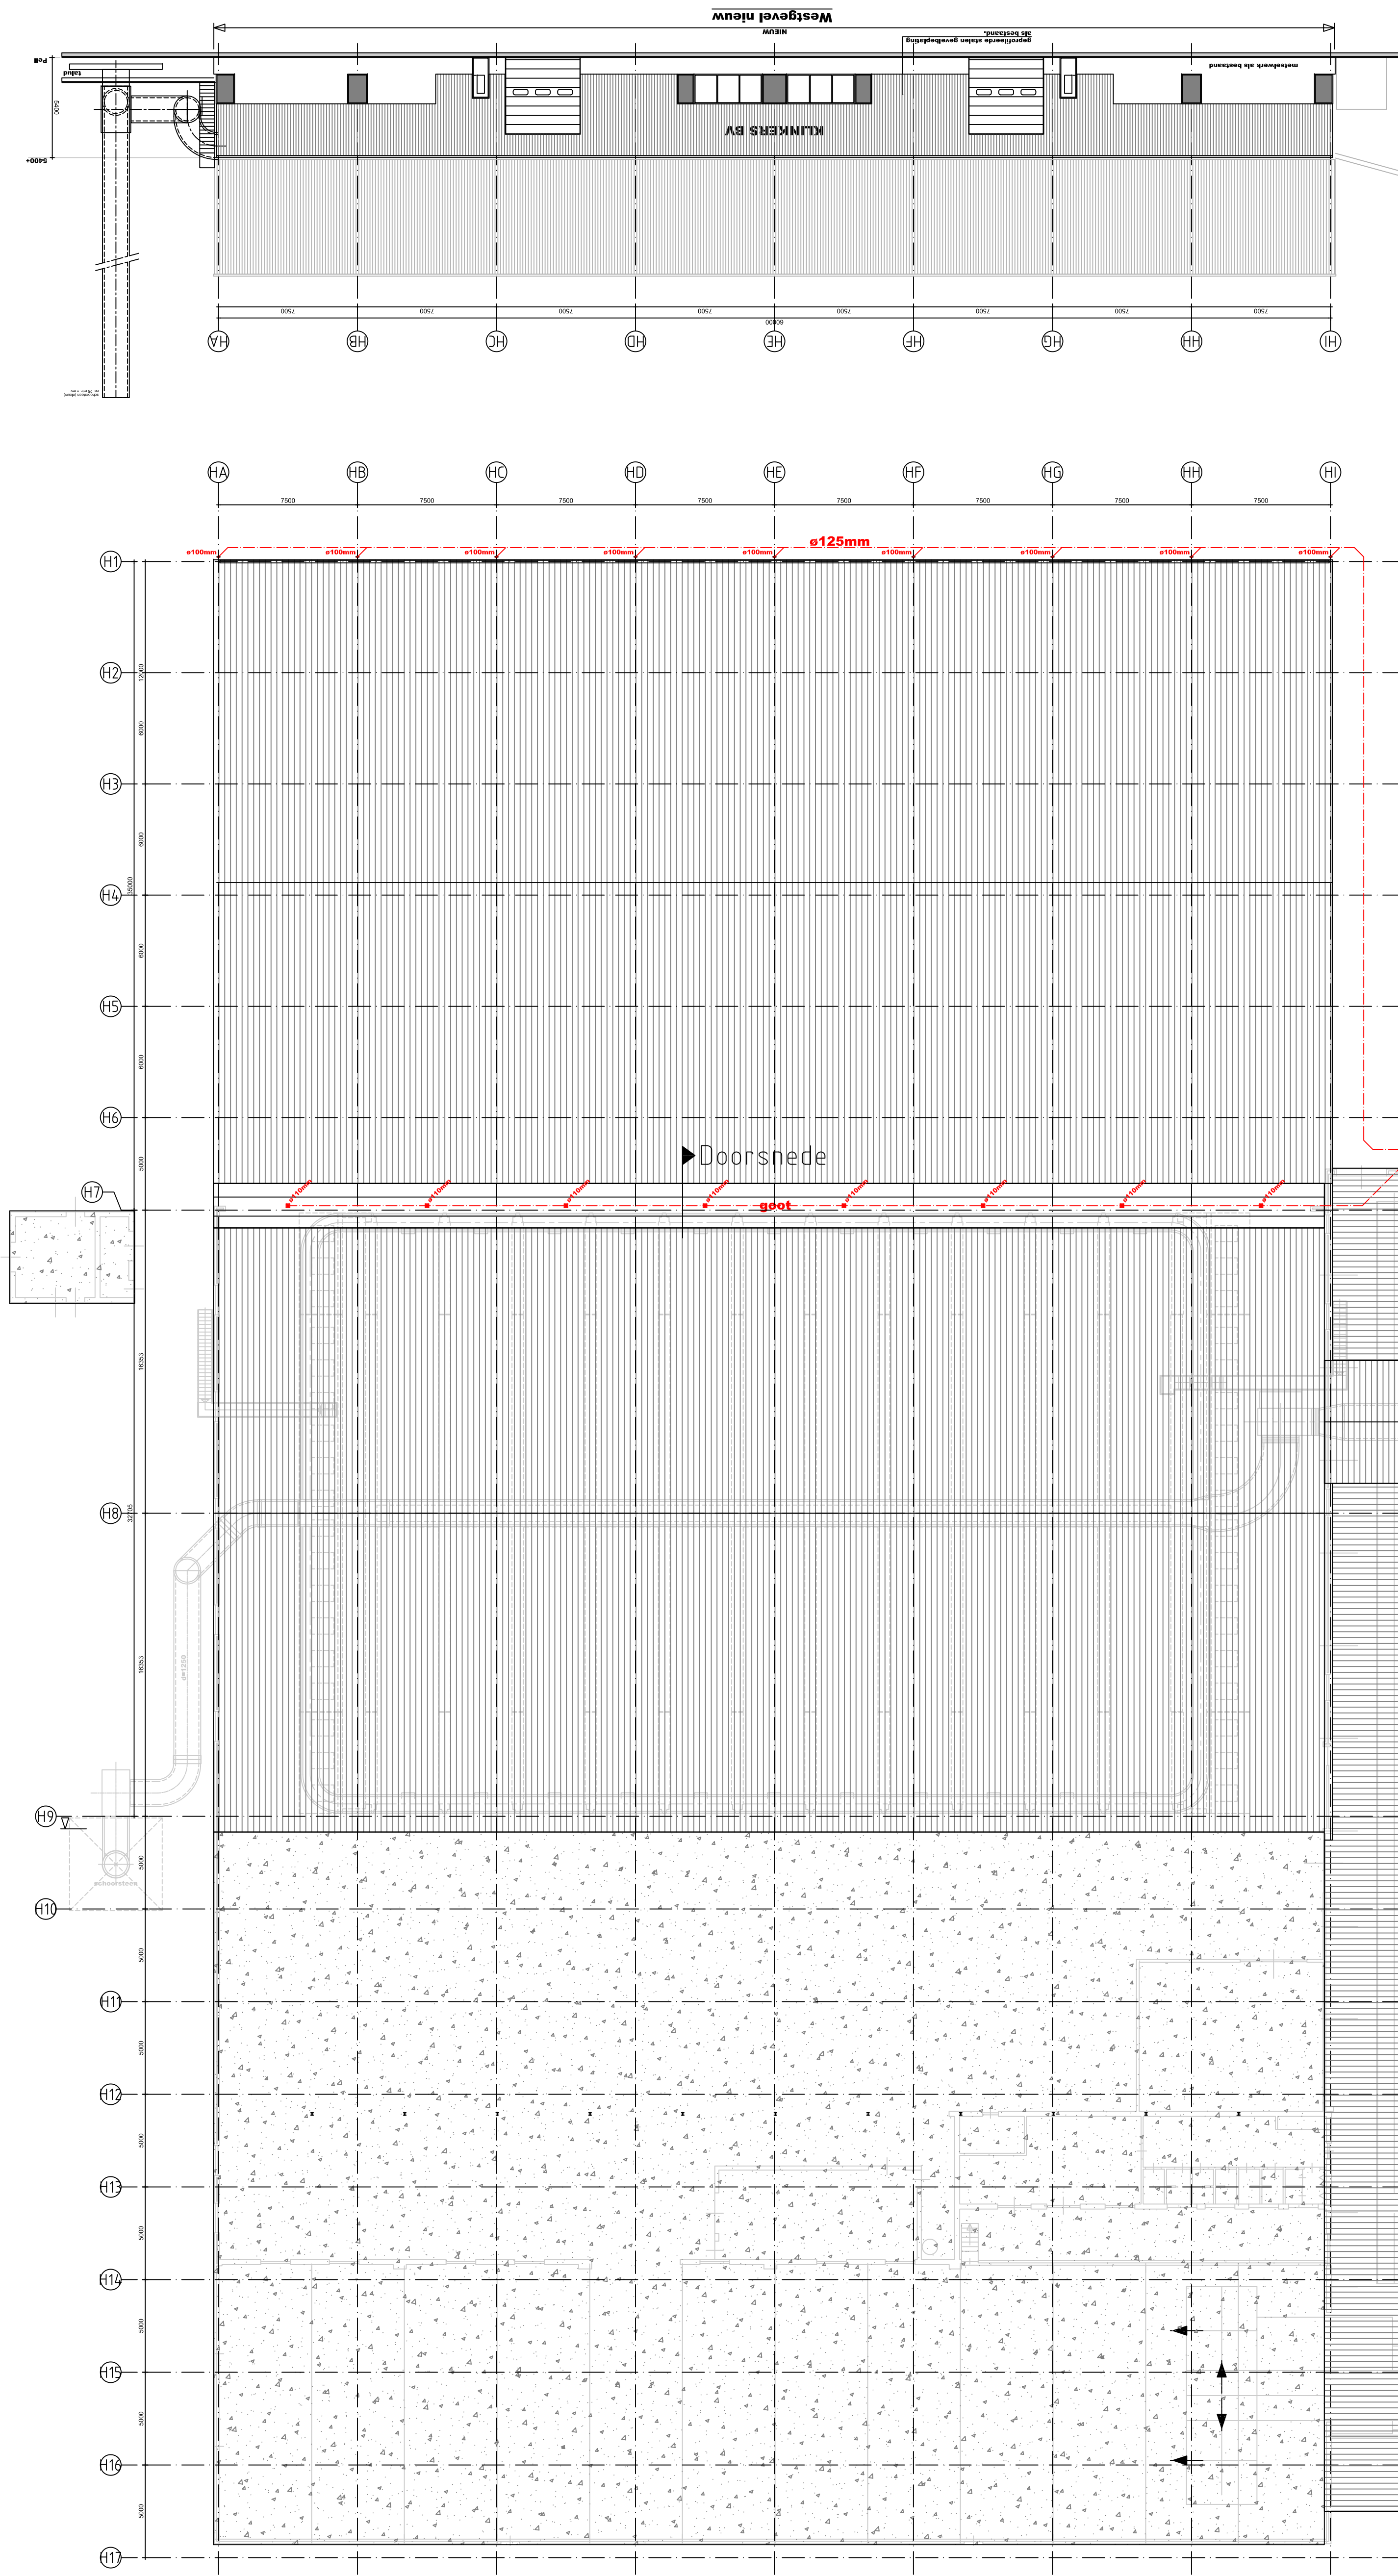

Doorsnede

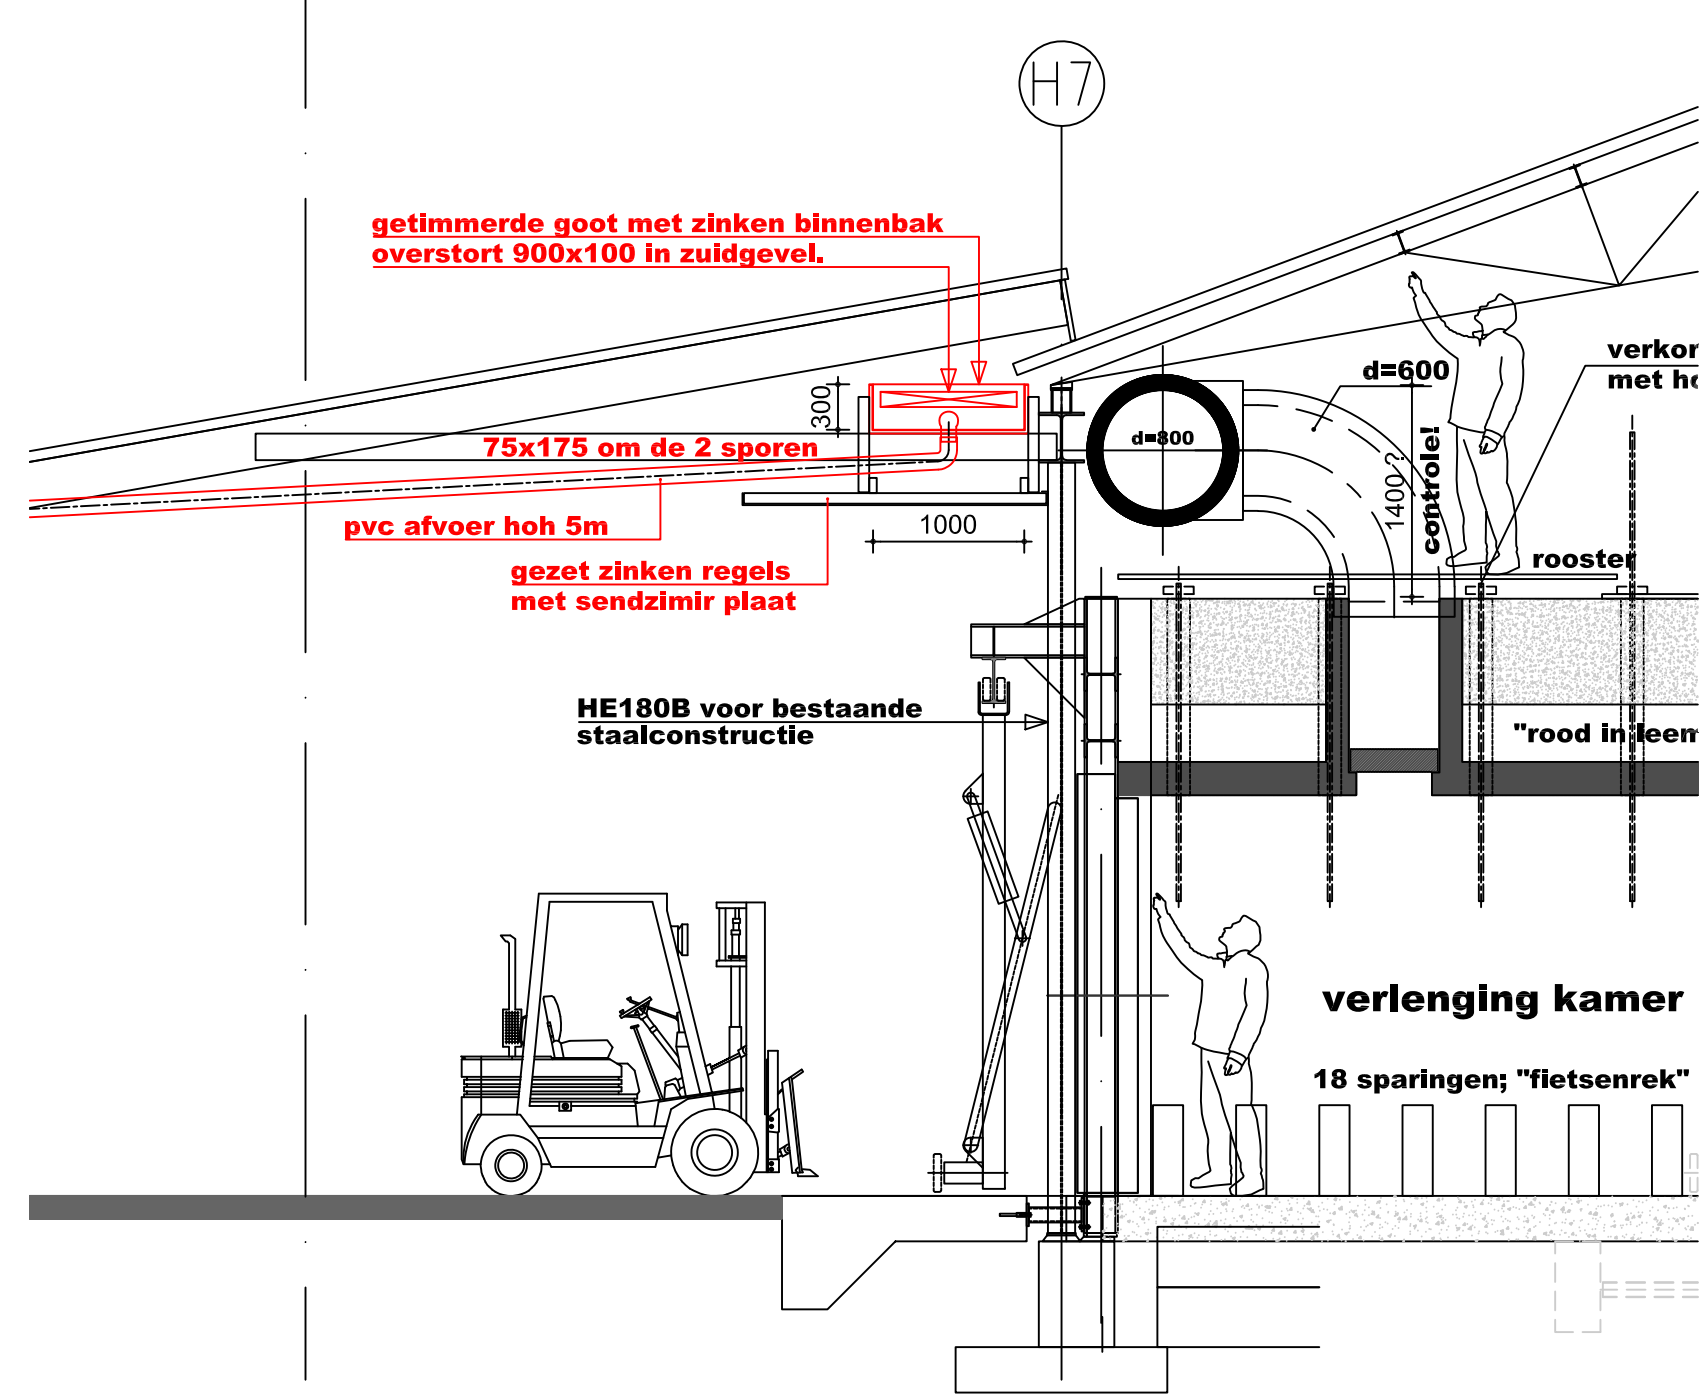

Doorsnede tijdelijke goot

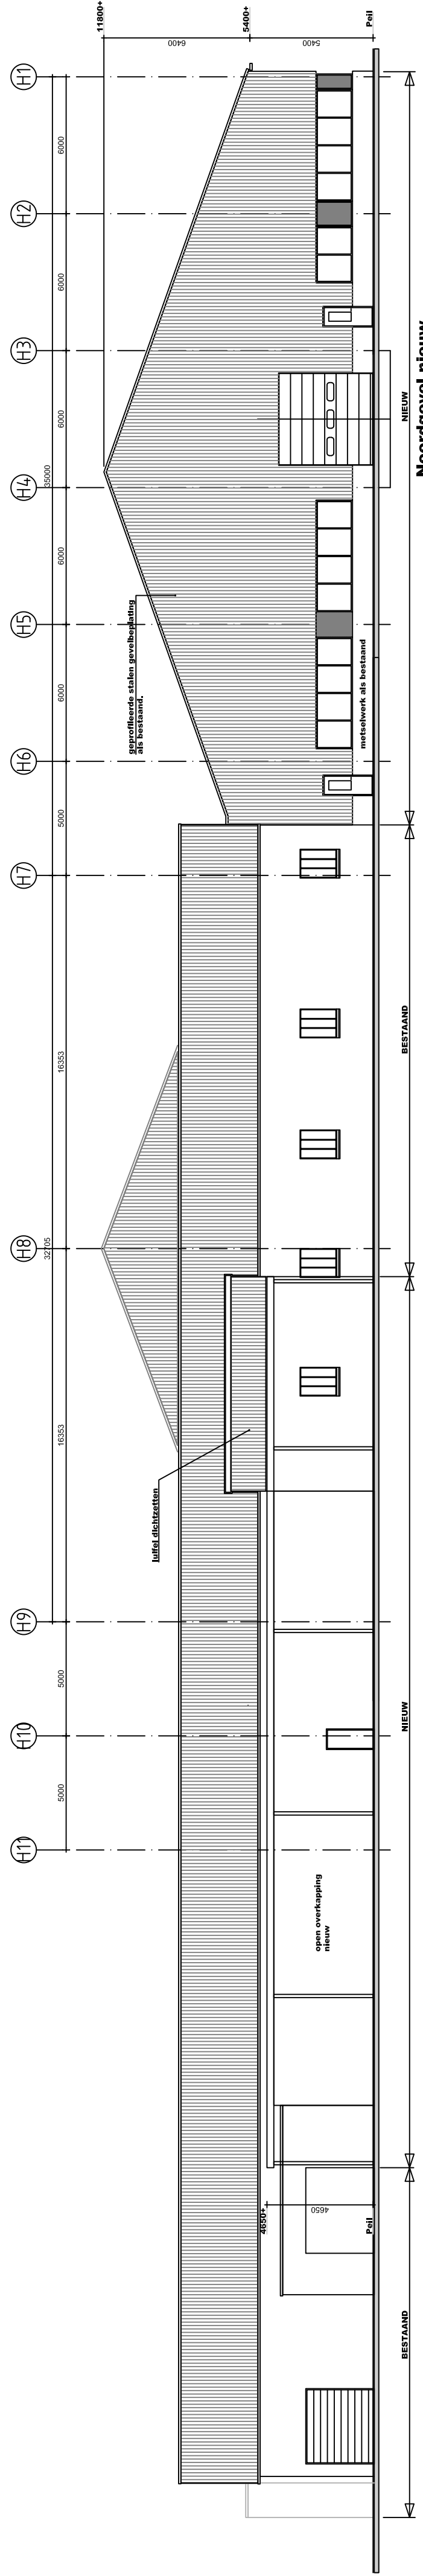

SCHAAL	1:200	steenfabriek	KLINKERS Maastricht
GETEKEND			
DATUM	05-03-2019		
Rioleringsplan			
DATUM	WIJZIGINGEN	FORMAAT	TEK-NO:
E		A0	09-1561
D			
C			
B			
A	gigante goot		