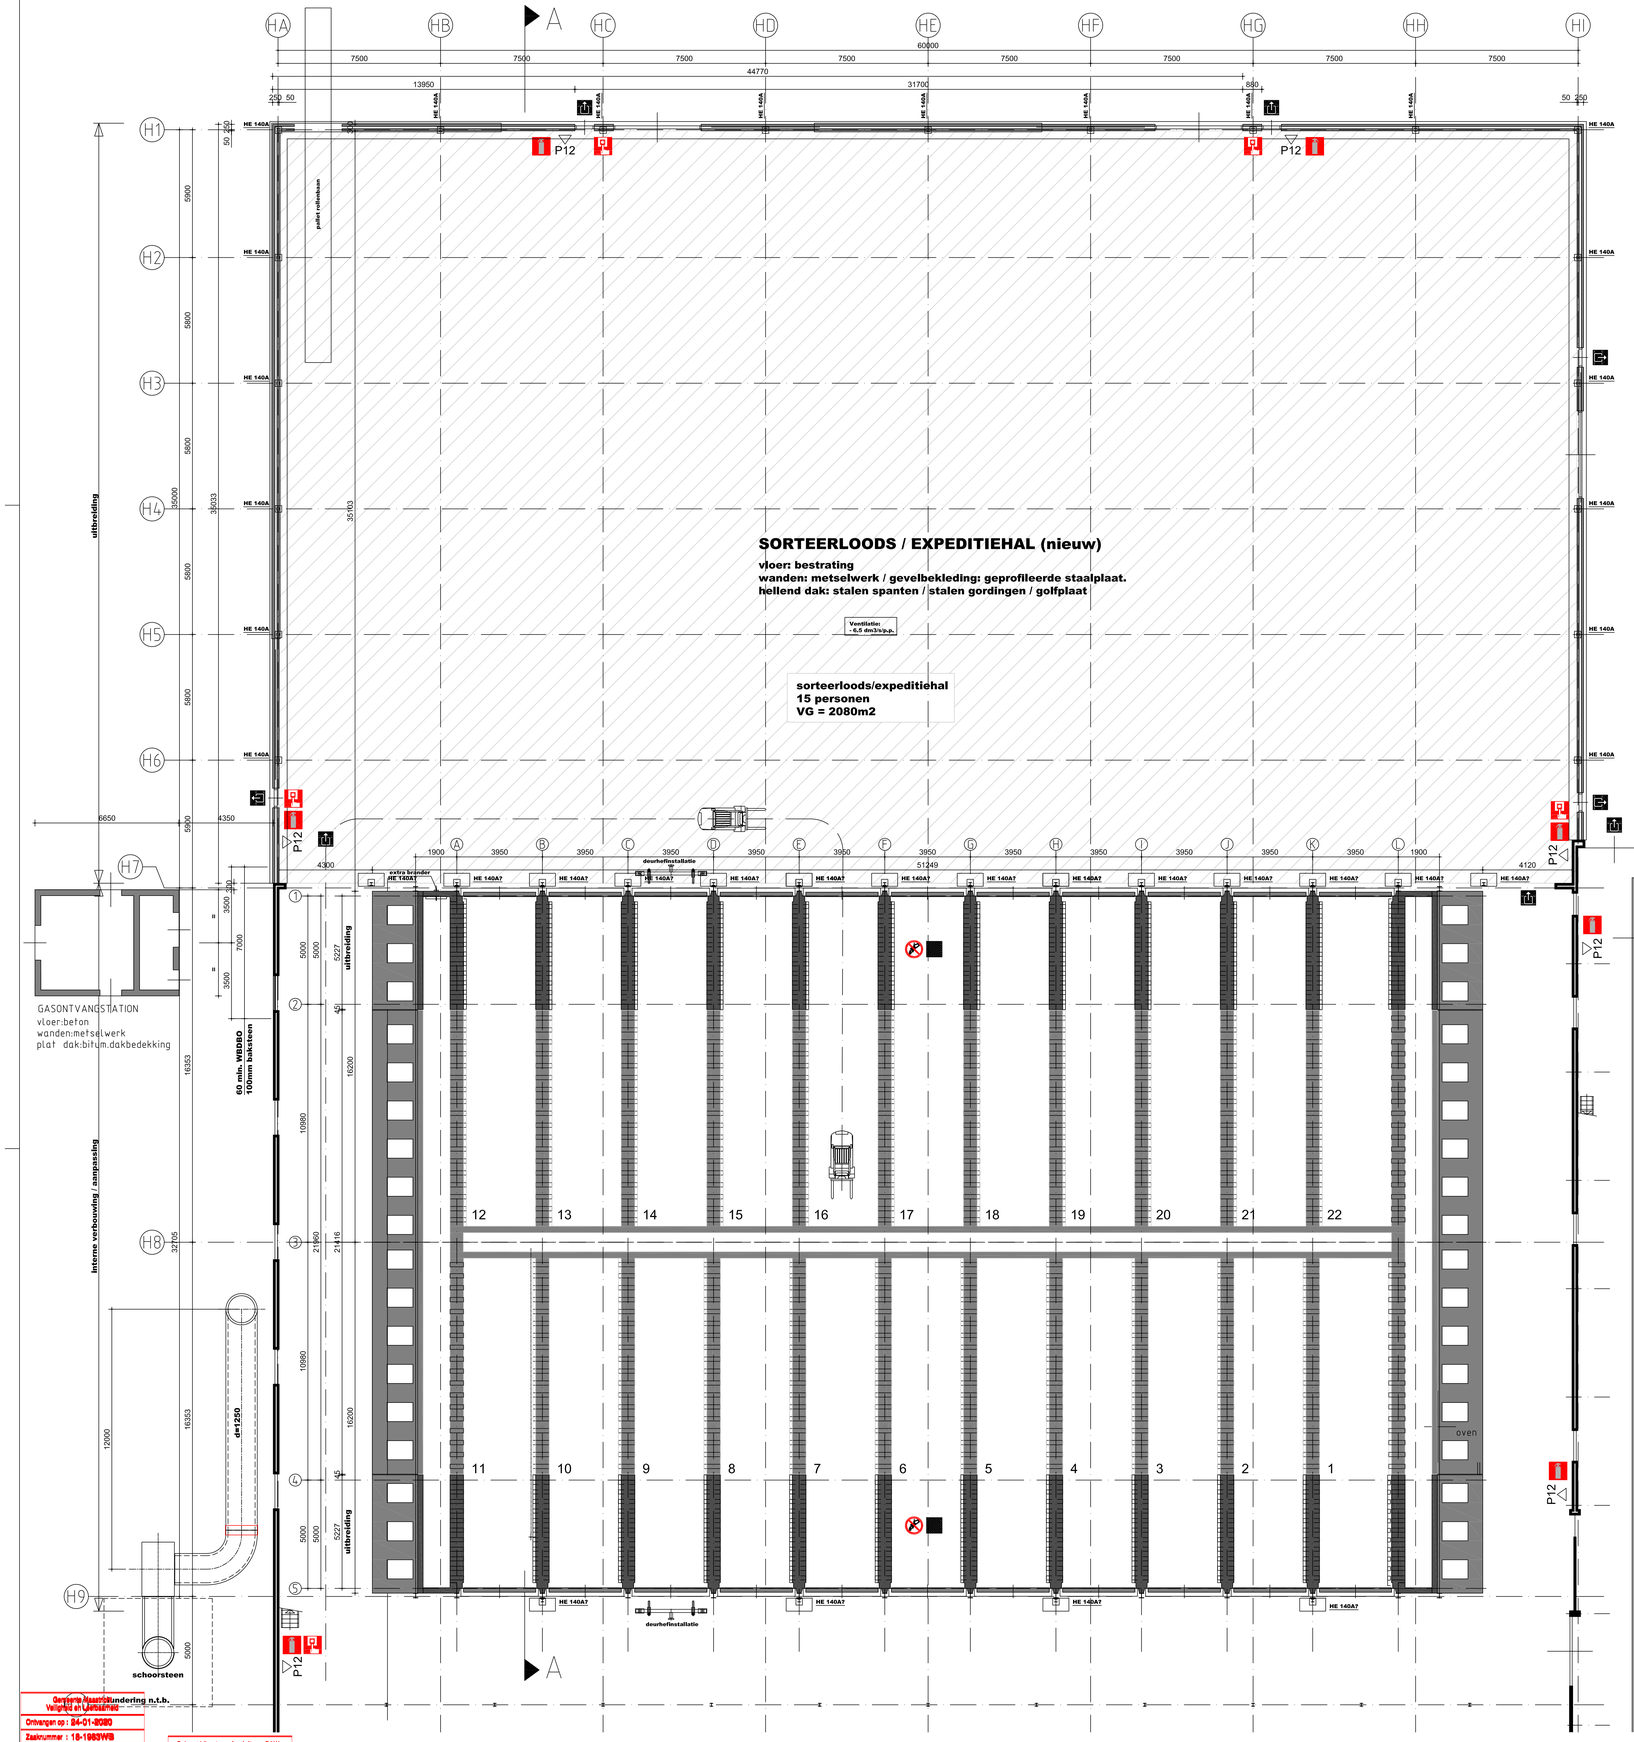

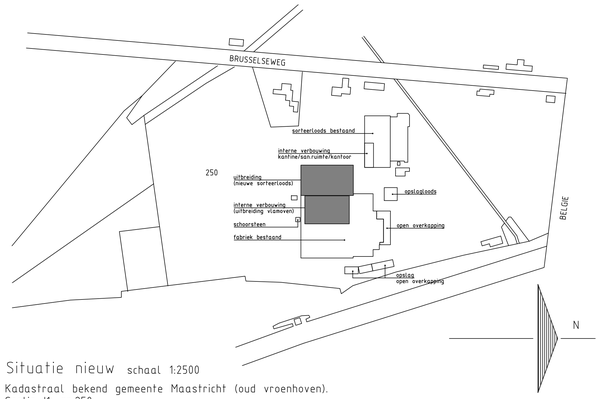

Situatie nieuw schaal 1:2500

Kadastraal bekend gemeente Maastricht (oud vroenhoven).
Sectie 11, nr.250.

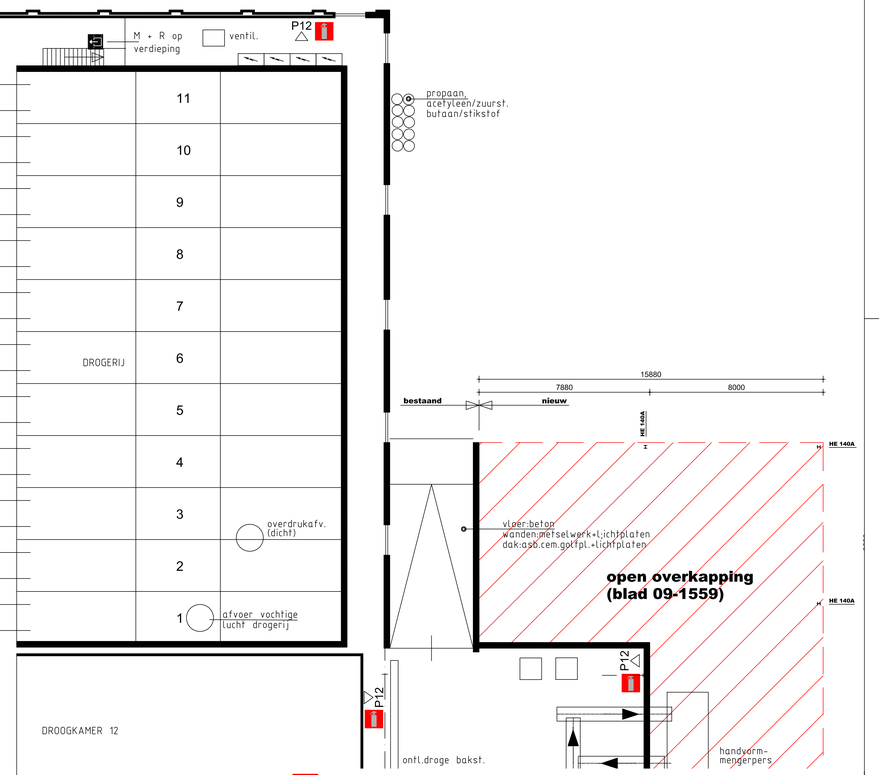

: brandblusser

P12 : brandblusser 12kg poeder.

: brandmelder met directe werking.

: vluchtweg.

: verboden met water te blussen.

SCHAAL	1:100	steenfabriek	
GETEKEND	[redacted]	KLINKERS Maastricht	
DATUM	06-12-2018		

Uitbreiding vlamoven en hal (peil)

DATUM		WIJZIGINGEN	FORMAAT	TEK-NO:
	E		A0	09-1548
17-09-2019	D	Diverse		
02-07-2019	C	brandw. gasontv. station.		
20-02-2019	B	VG loods (uitbreiding)		
18-01-2019	A	Diverse		

TCKI
T +31 26 3845600 info@tcki.nl
Rijnbweg 6, Velp-Arnhem, the Netherlands
PO box 27, NL-6880 AA Velp www.tcki.nl

ACAD2018 91548KLI

Gemeente Maastricht
Vergunning en Toezicht
Ontvangen op : 04-01-2020
Zaaknummer : 18-1983WB
Behoort bij besluit van B&W
d.d. 19-10-2021

Behoort bij ontwerpbesluit van B&W
d.d. 10-03-2021

Voorstel vlamoven en hal (peil).