



DICHTSTBIJZIJNDE WOONHUIS
DERDEN

NO:696


NO:700

BEDRIJFSWONING

GELUIDSWAL nieuw

GELUIDSSCHERM nieuw

Situatie volgens tek. 08-2114 (aanvraagtkening omgevingsvergunning-nieuw).
Schaal: 1:500

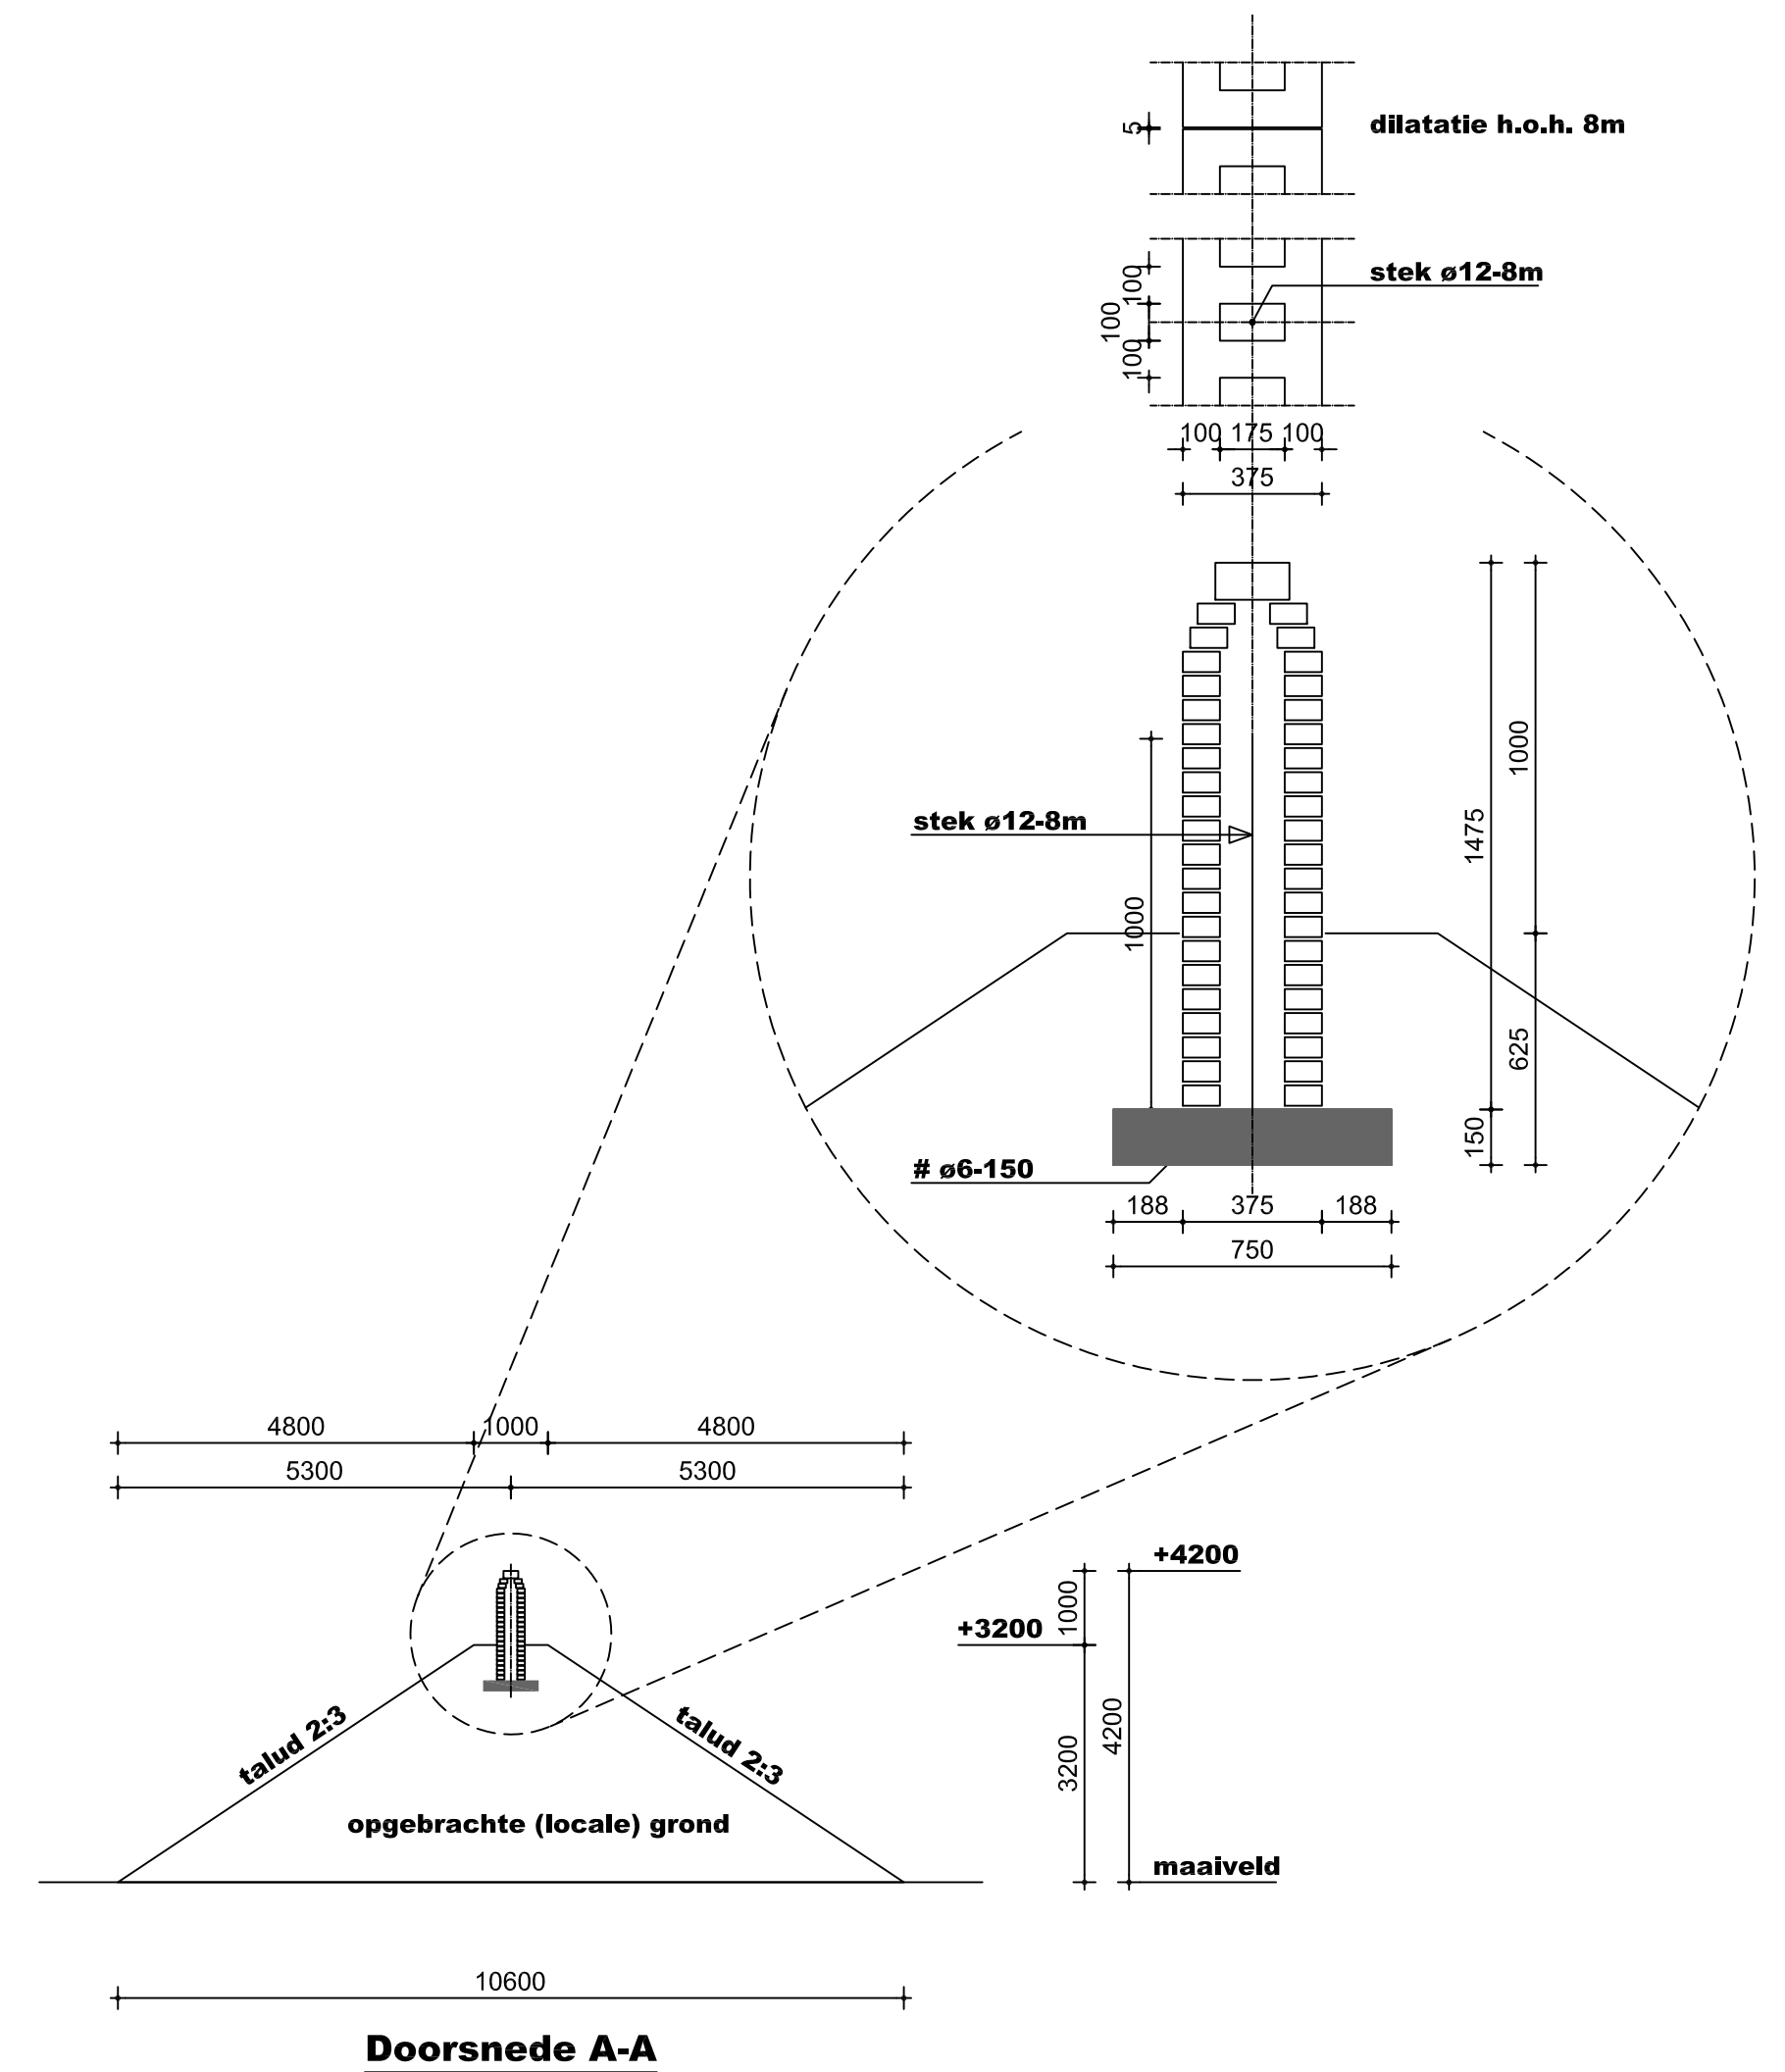

stak ø12-8m

stek ø12-8m

06-150

talud 2:3

talud 2:3

opgebrachte (locale) grond

+320

+4200

maaiveld

Doorsnede A-A

Gemeente Maastricht

Welstands-/Monumentencommissie

per mandaat

Vergadering van: 08-07-2020

Zaaknummer: 18-1983WB

Gemeente Maastricht
Veiligheid en Leefbaarheid

Ontvangen op : 17-06-2020

Zaaknummer : 18-1983WB

**Behoort bij besluit van B&W
d.d. 19-10-2021**

Behoort bij ontwerpbesluit van B&W
d.d. 10-03-2021

SCHAAL	1:500 / 1:100	steenfabriek	KLINKERS Maastricht	
GETEKEND				
DATUM	28-06-2019			
Geluidswal				
DATUM	WIJZIGINGEN		FORMAAT	TEK-NO:
	E		A2	09-1566
	D			
	C			
15-06-2020	A	Dikte geluidswal 375mm	TCKI	T +31 26 3845600 info@tcki.nl Florijnweg 6, Velp-Arnhem, the Netherlands PO box 27, NL-6880 AA Velp www.tcki.nl
03-10-2019	B	Diverse		

steenfabriek

KLINKERS
Maastricht

Geluidswal

DATUM

WIJZIGINGEN

FORMAAT

TEK-NO:

A2

09-1566

TCKI

T +31 26 3845600 info@tcki.nl
 Florijnweg 6, Velp-Arnhem, the Netherlands
 PO box 27, NL-6880 AA Velp www.tcki.nl

ACAD2019

01566KLI