



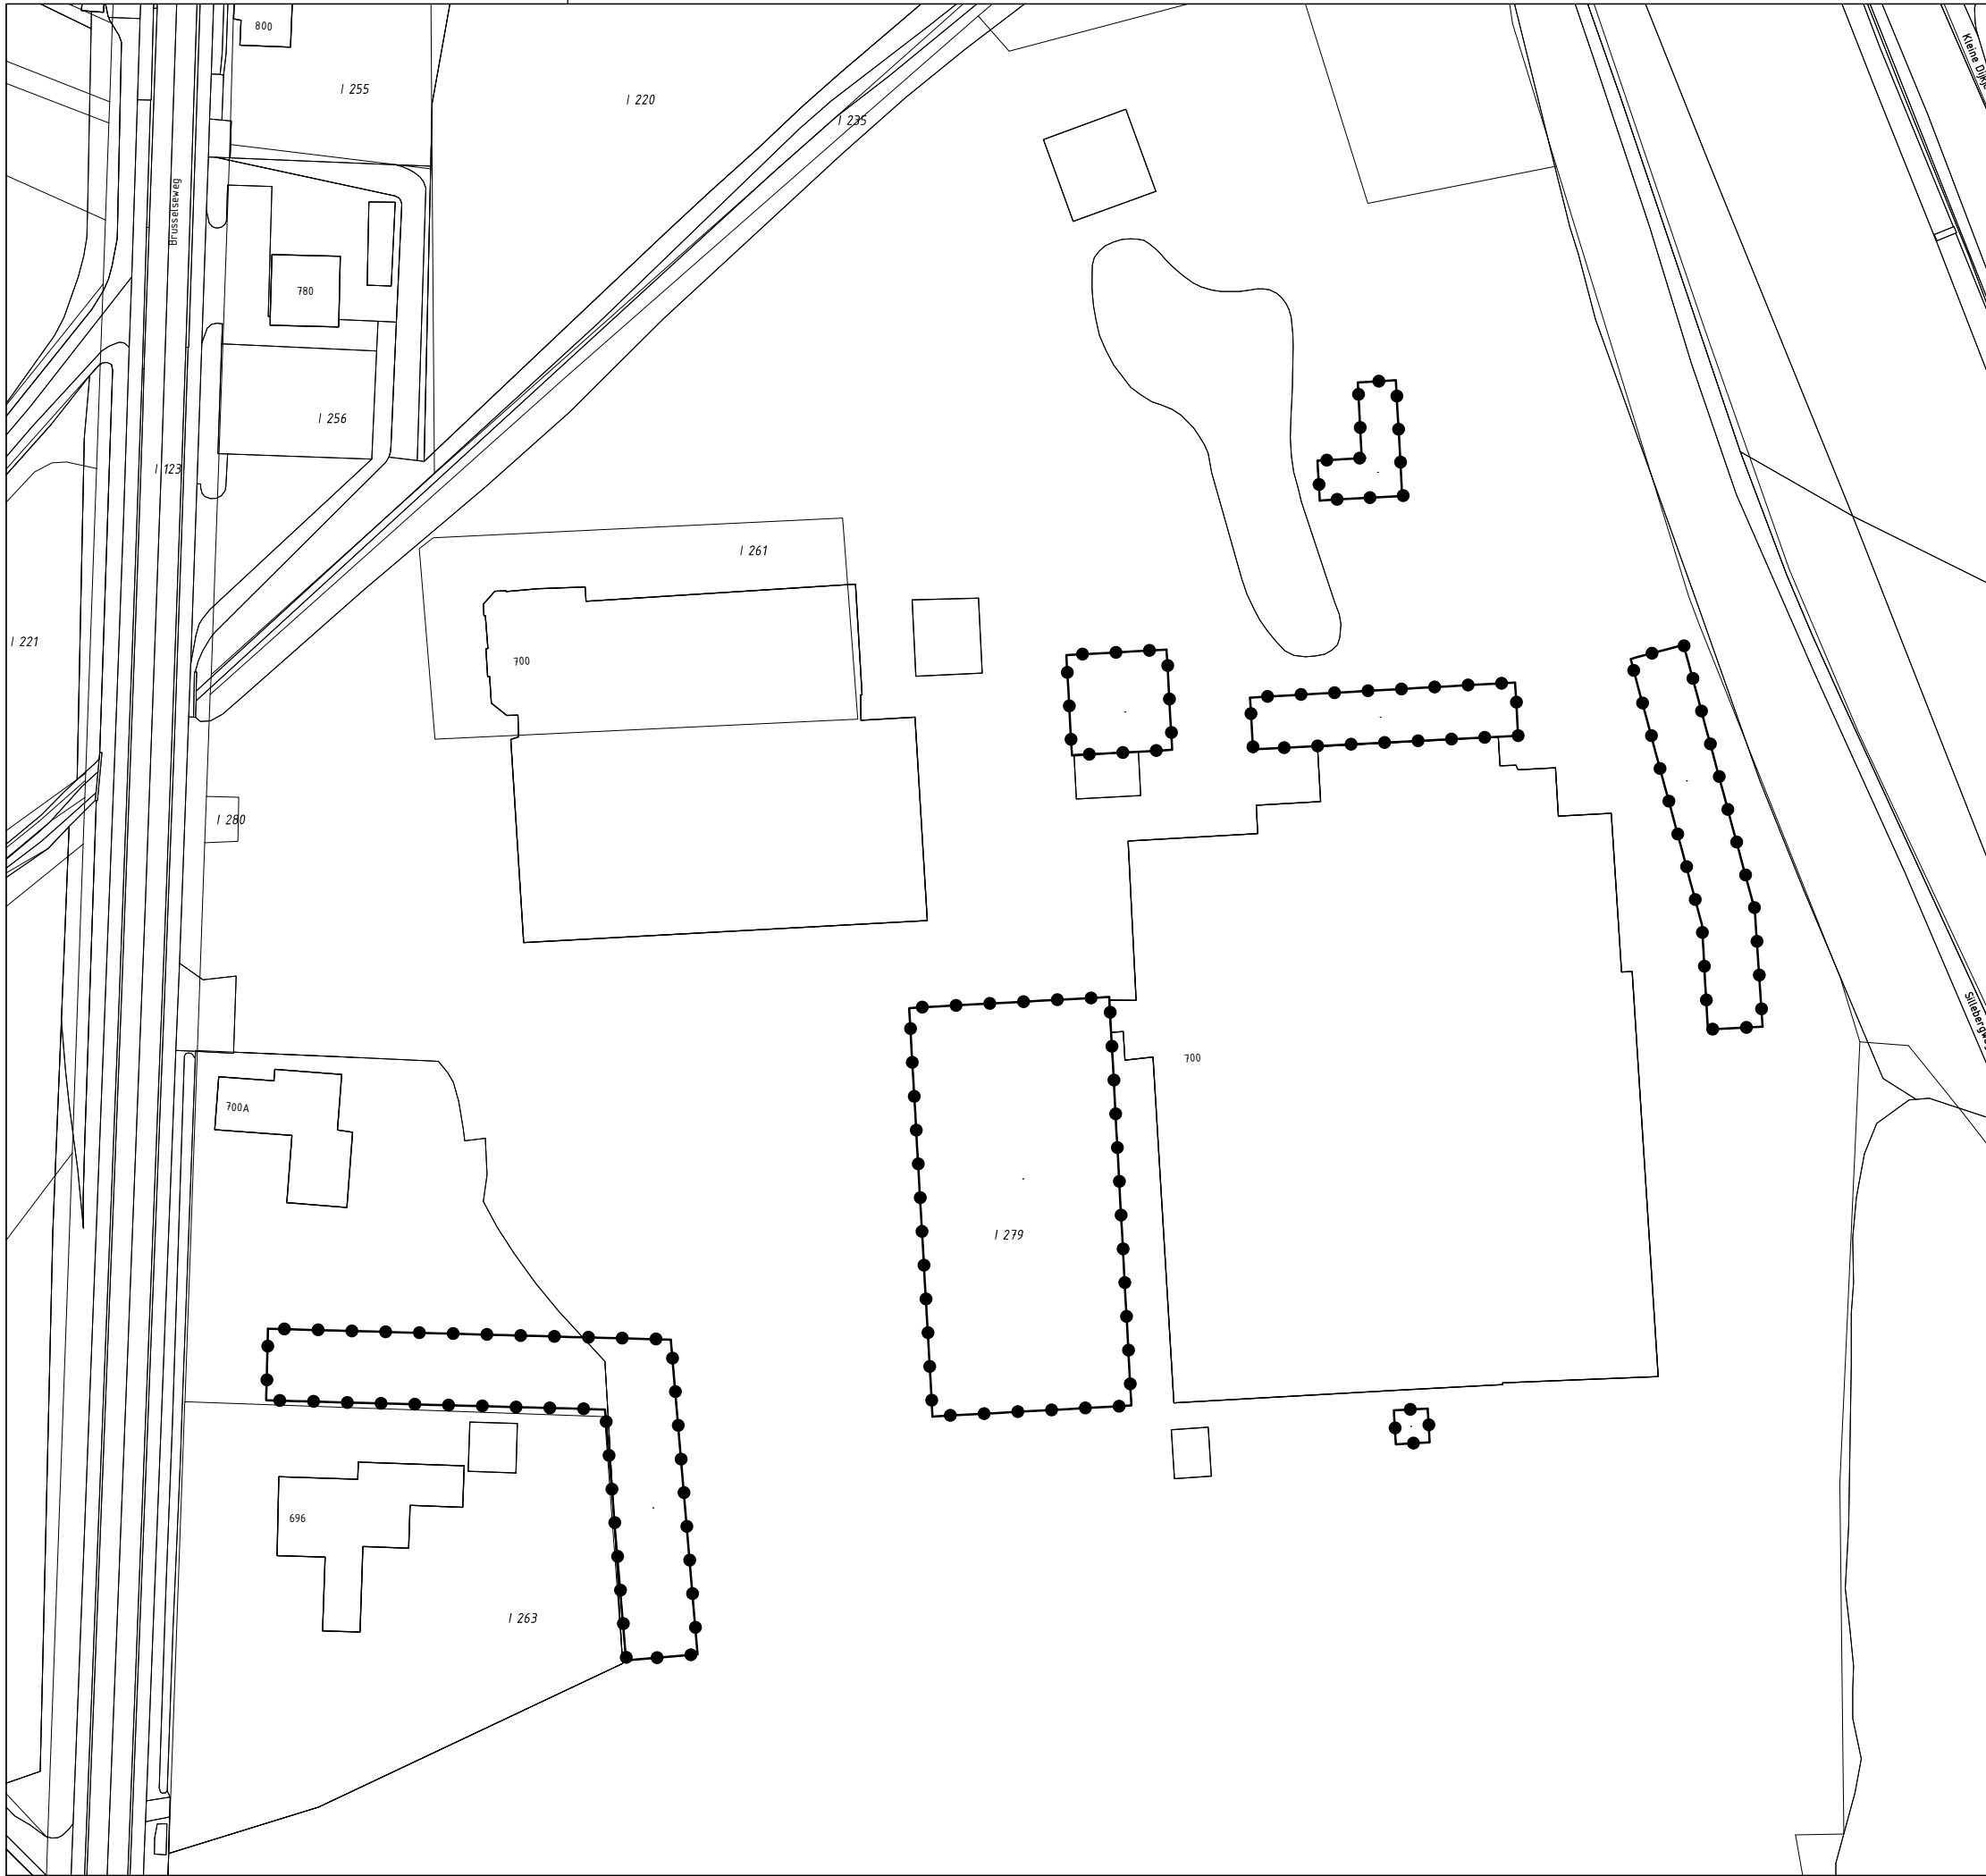

GEBIED OMGEVINGSVERGUNNING

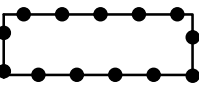

Omgevingsvergunning realisatie uitbreidingen op het
bedrijfsperceel Brusselseweg 700 te Maastricht

Gewijzigd : 18.10.2021

Gewijzigd : 08.03.2021

Omgevingsvergunning realisatie uitbreidingen op het
bedrijfsperceel Brusselseweg 700 te Maastricht

Gemeente Maastricht

verbeelding




Planstatus : vastgesteld

Vastgesteld : 18 oktober 2021

Datum : 07.09.2017

Schaal : 1:1000

Projectnummer : VPA 2017.51

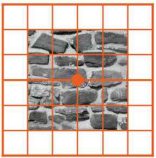

vandewall
planologisch advies

NL.IMRO.0935.ovVlamovenKlinkers-vg01