



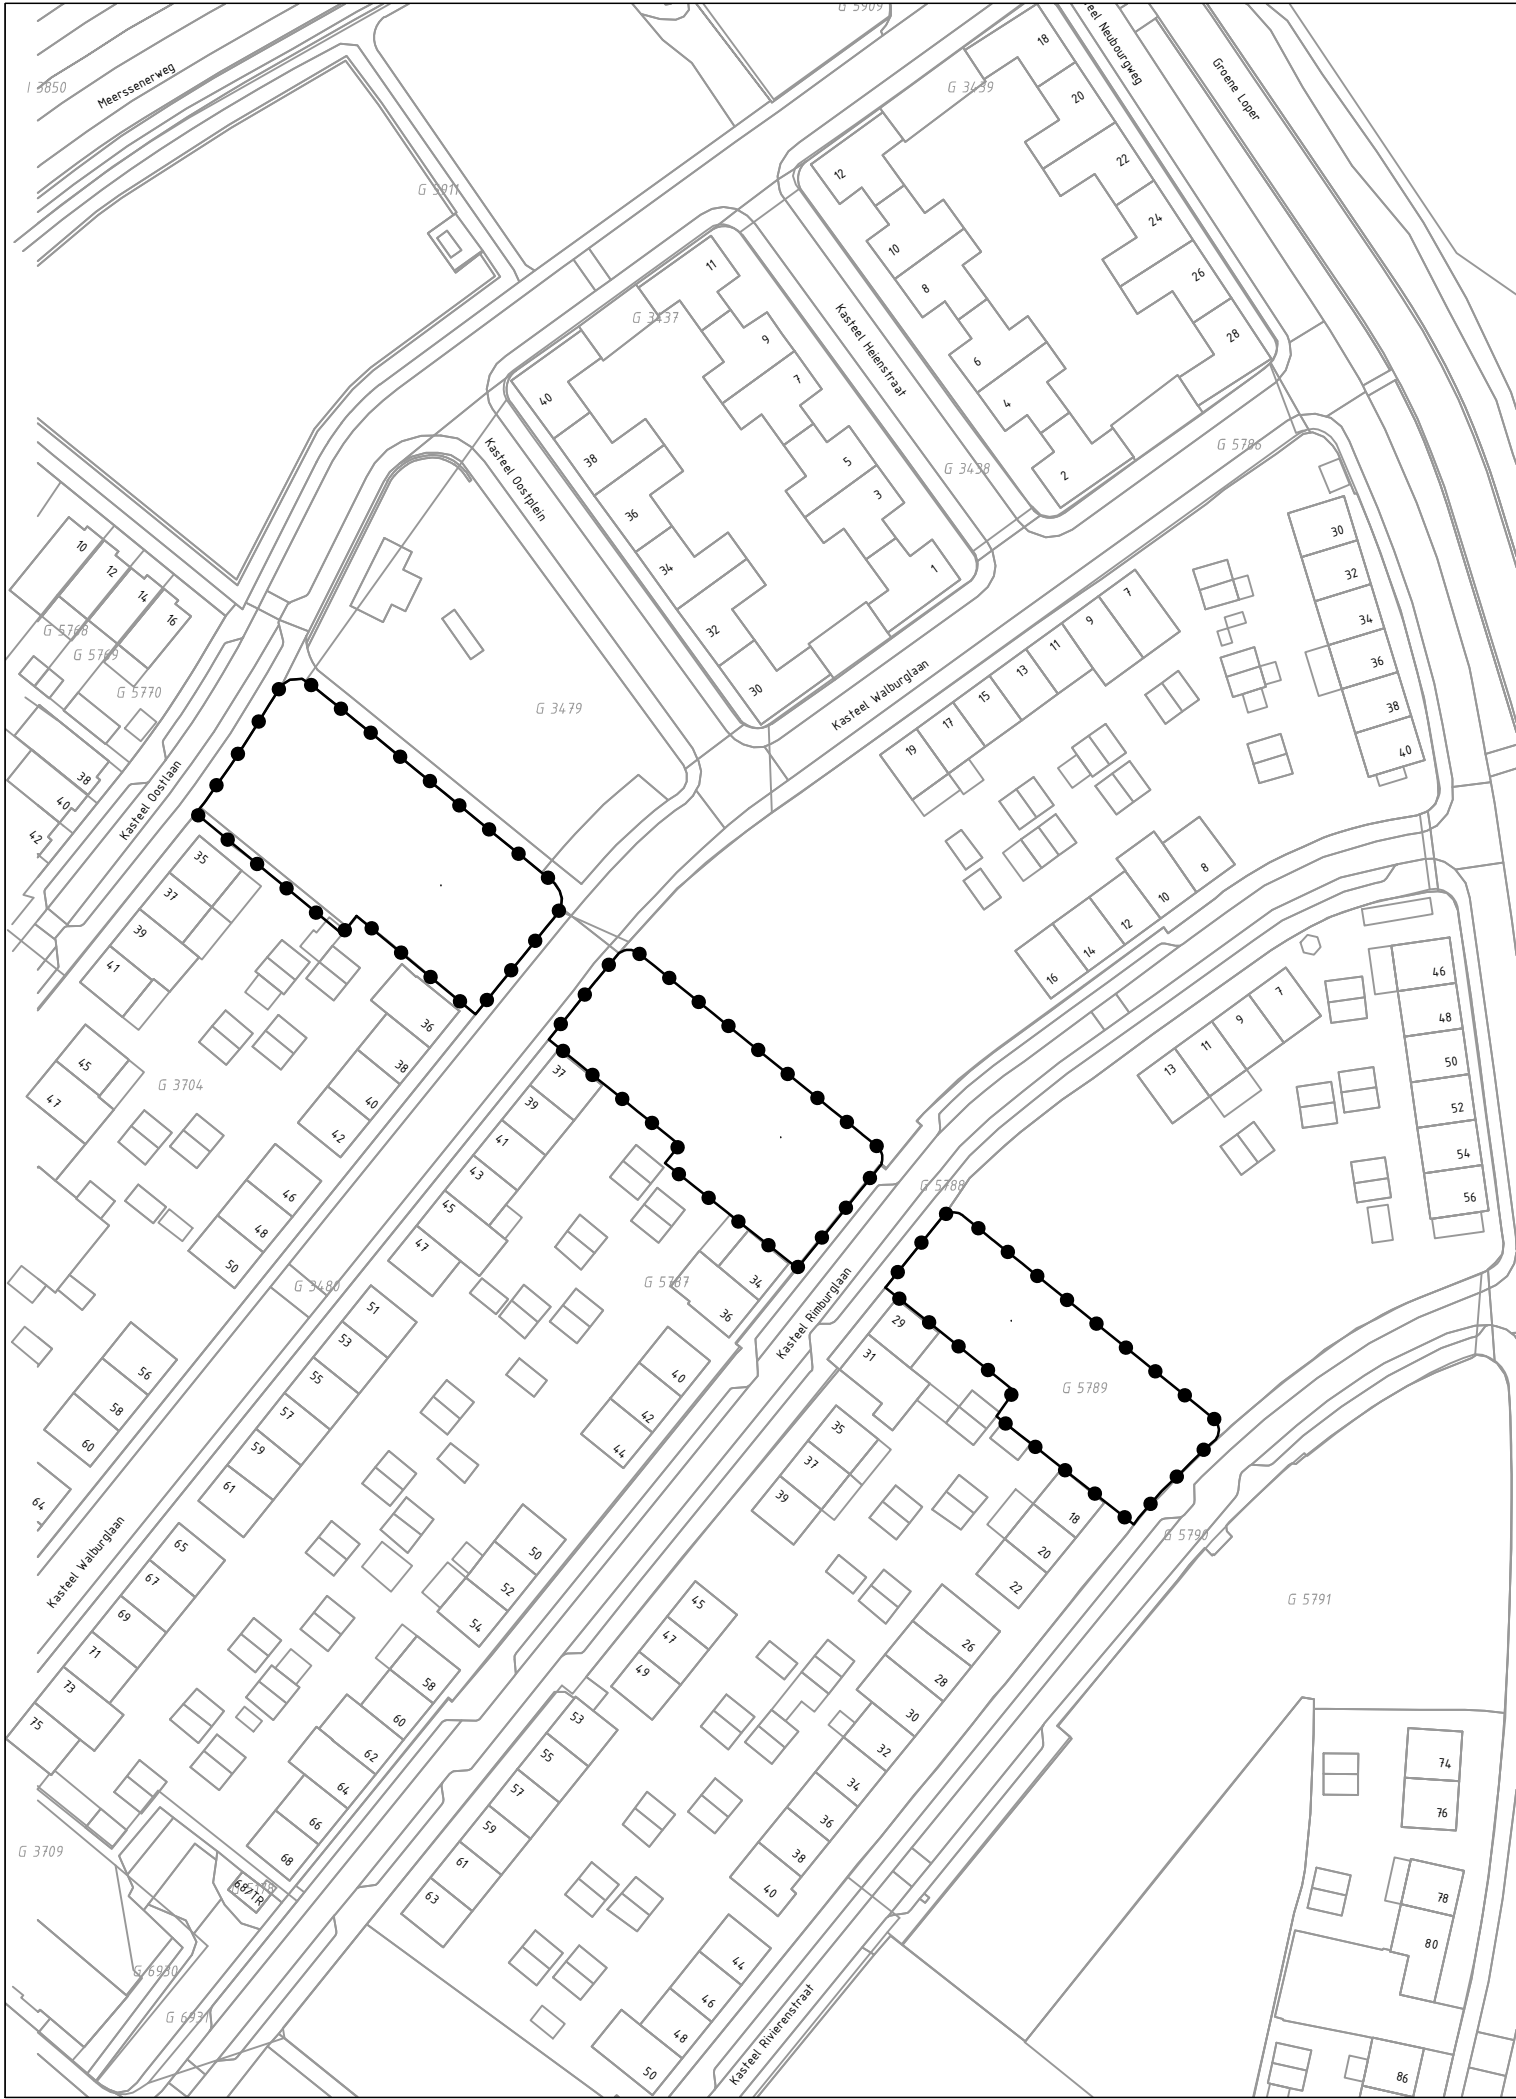

GEBIED OMGEVINGSVERGUNNING

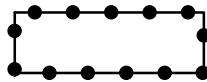


Omgevingsvergunning t.b.v. bouw 12 levensloopbestendige
woningen plan 'Wig' Nazareth

Gewijzigd : 27.06.2024

Gewijzigd : 29.04.2024

Omgevingsvergunning t.b.v. bouw 12 levensloopbestendige
woningen plan 'Wig' Nazareth

Gemeente Maastricht

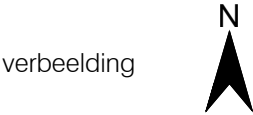


Planstatus : vastgesteld

Vastgesteld : 3 juli 2024

Datum : 24.11.2023

Schaal : 1:1000

Projectnummer : VPA 2023.79

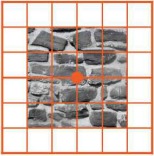

vandewall
planologisch advies

NL.IMRO.0935.ovWigNazareth-vg01