


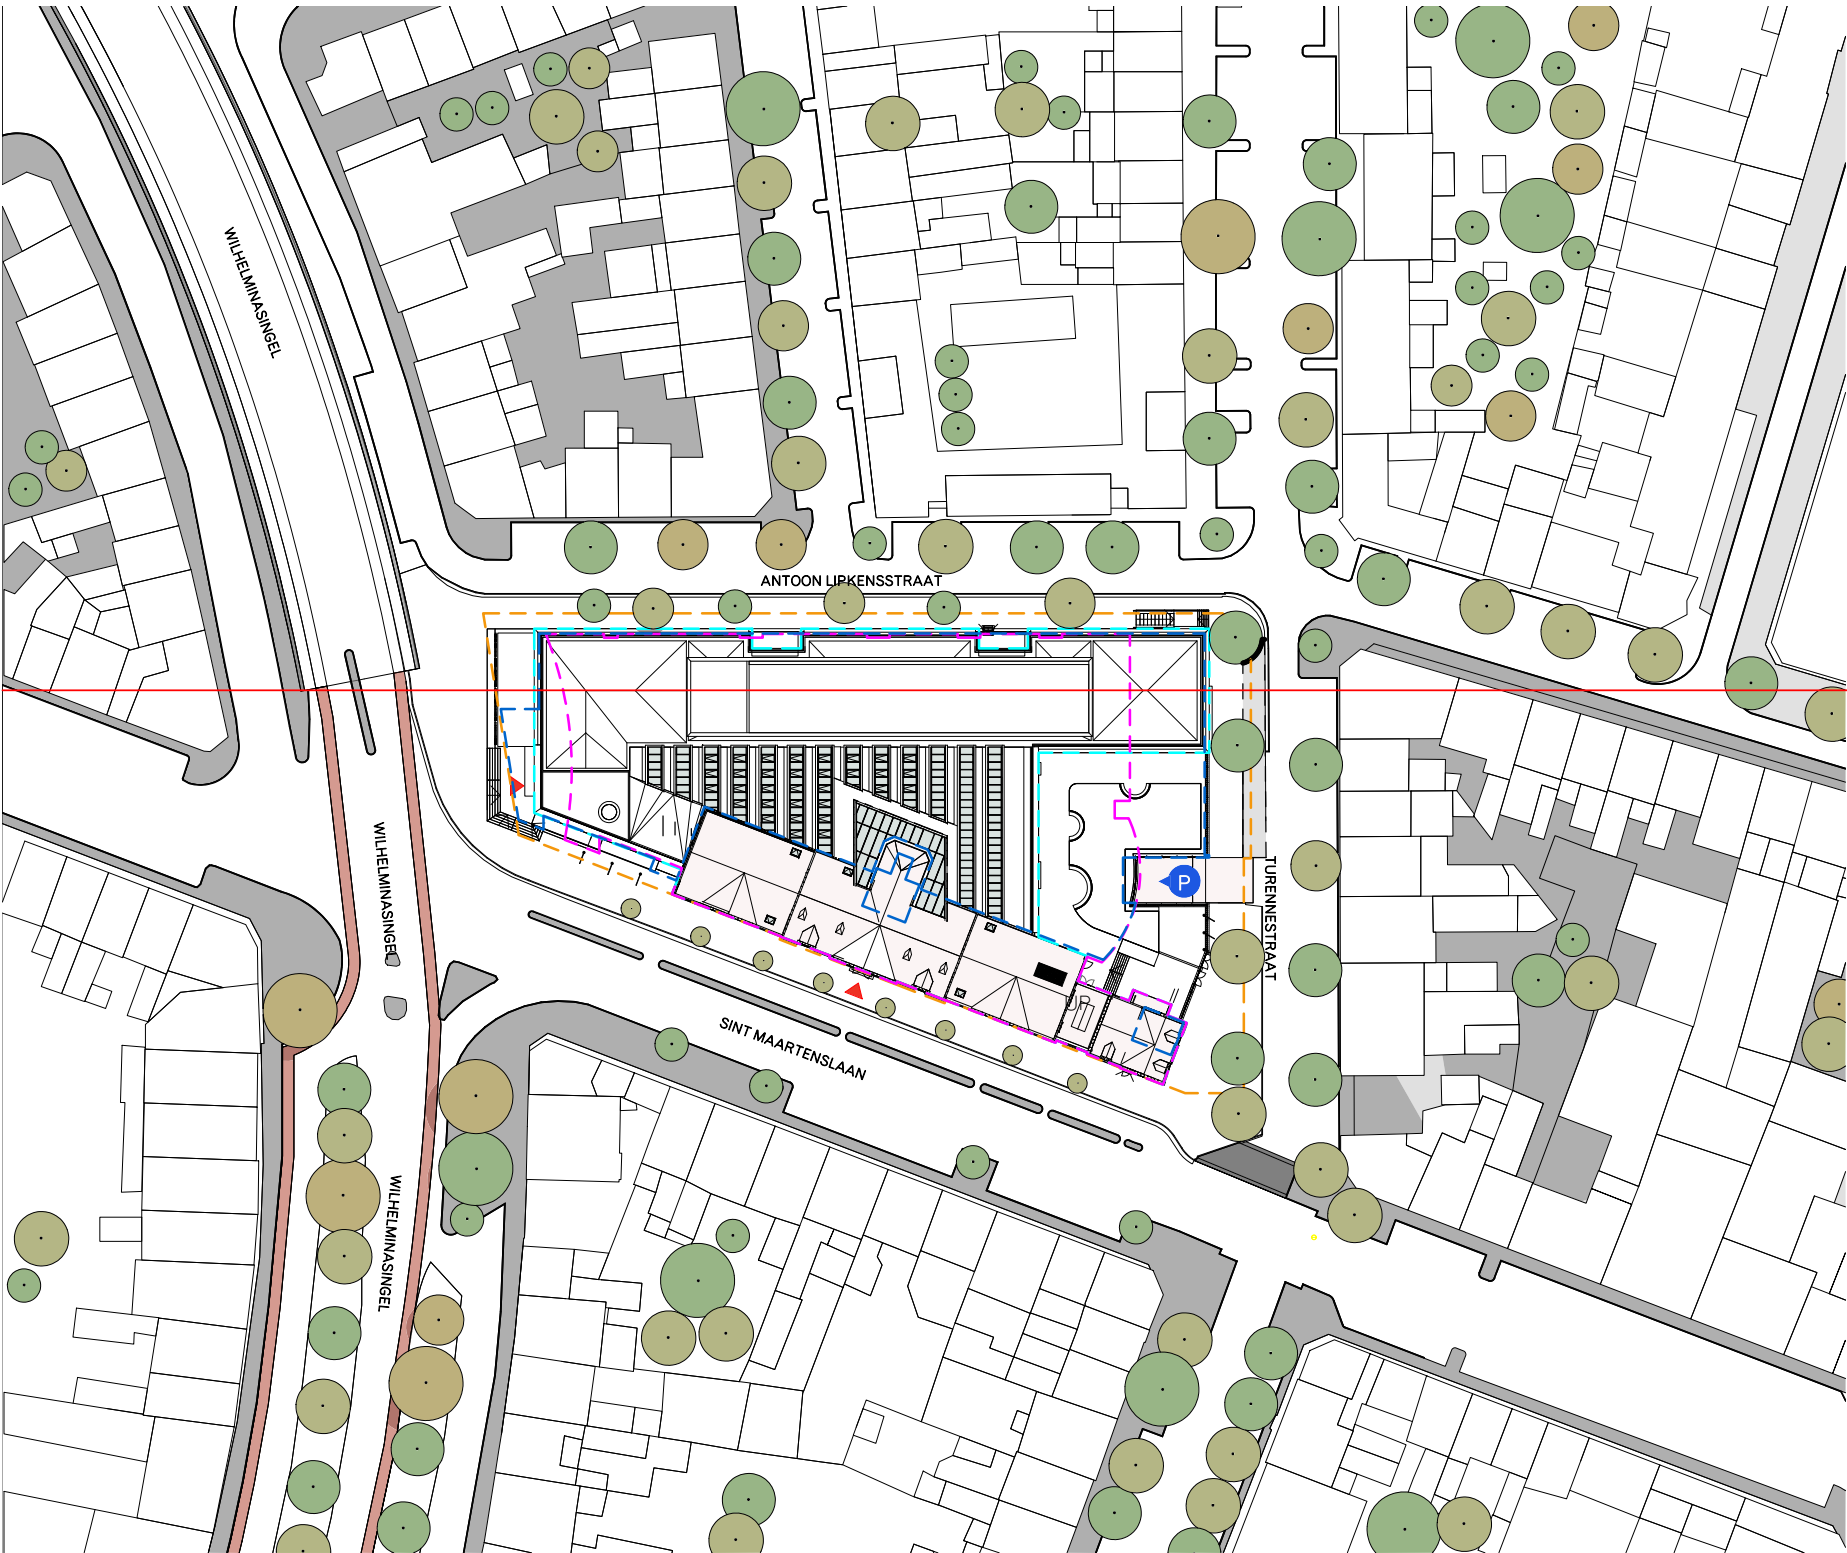

LEGENDA

- Bouwkundige tekeningen volgens documentenlijst:
- Alle maatvoering op tekening in millimeter (mm).
- Kadastrale code van het perceel= 3022+3024 sectie E

AANLEGHOOGTE GEBOUW

- Peilmaat is gerelateerd aan bovenkant afgewerkte begane grondvloer
- Peil: Bouwpeil oorspronkelijk = 48,10 meter ten opzichte van NAP
- Bouwpeil nieuw = 48,31 meter ten opzichte van NAP

- perceelgrens
- gebouwcontour nieuwbouw
- contour kelder nieuwbouw
- gebouwcontour bestaand
- doorsnede
- opstelruimte laden & lossen

broekbakema



SITUATIE CONTOUREN OVERLAY