
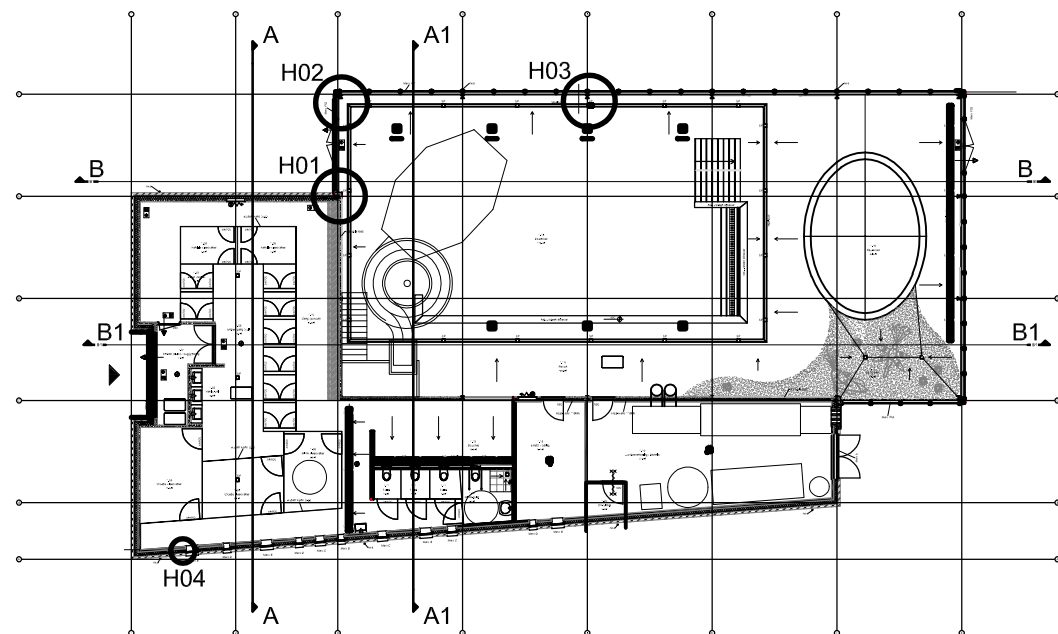


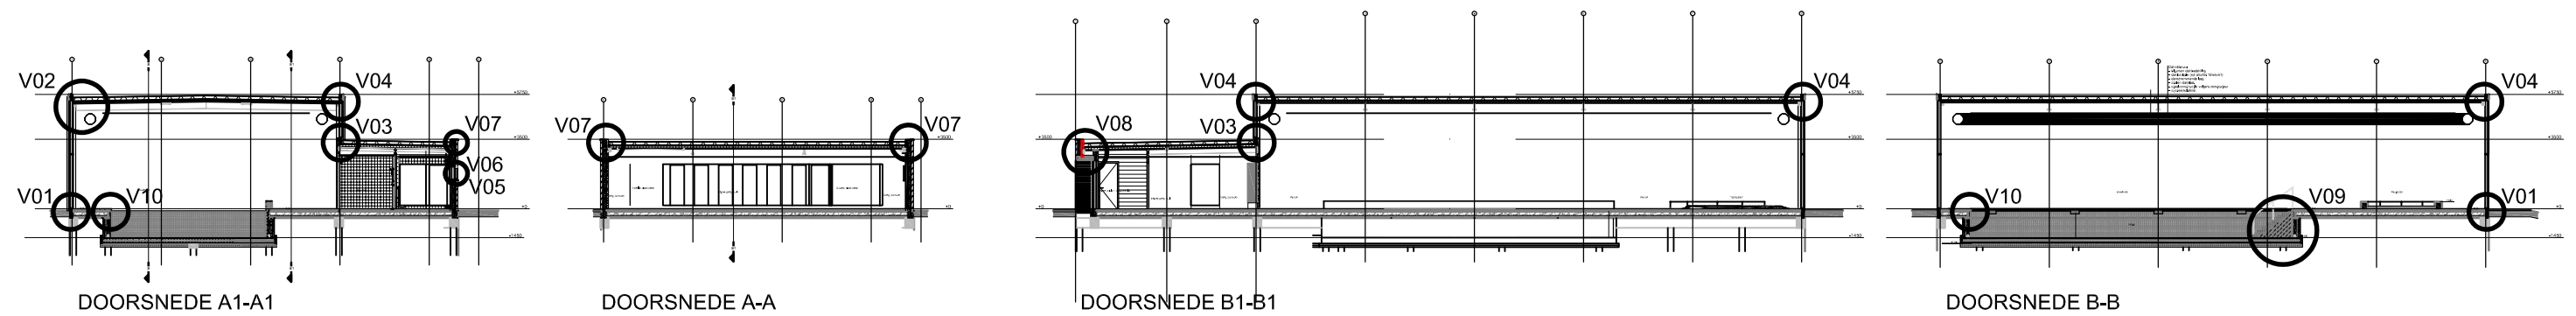

OVERZICHT DOORSNEDEN EN HORIZONTALE DETAILLERING

Gemeente Maastricht
Veiligheid en Leefbaarheid

Ontvangen op : 08-09-2017

Zaaknummer : 17-0826WB


Behoort bij besluit van B&W
d.d. 14-12-2017

Behoort bij ontwerpbesluit van B&W
d.d. 19-10-2017


OVERZICHT DETAILLERING

Project	Plan voor de bouw van een zwembad Resort Maastricht
Onderdeel	Details
Aannemer	Van der Horst projecten B.V. Postbus 30 5450 AA MIII
Ontwerp	XCQ Rochussenstraat 7B 3015 EA Rotterdam


Formaat	A3
Schaal	n.v.t.
Projectnummer	6-17002
Tekeningnummer	Detail overzicht

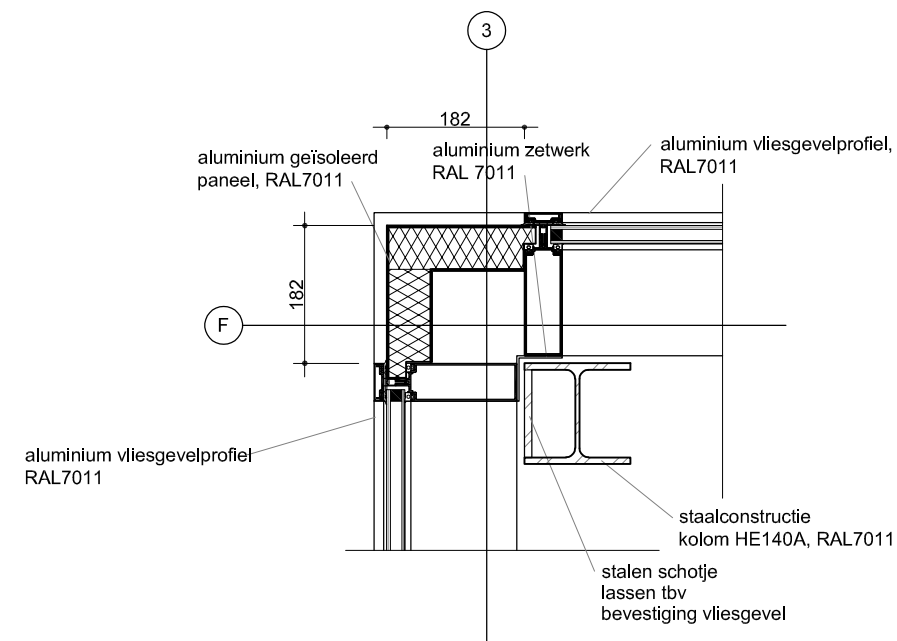

H02

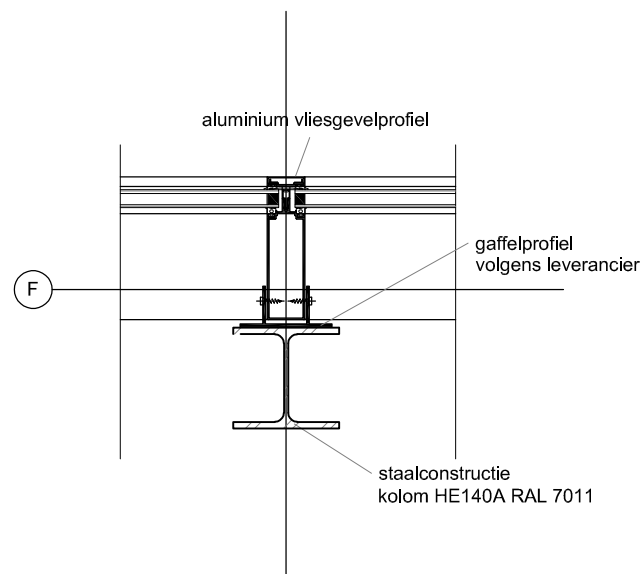


H03

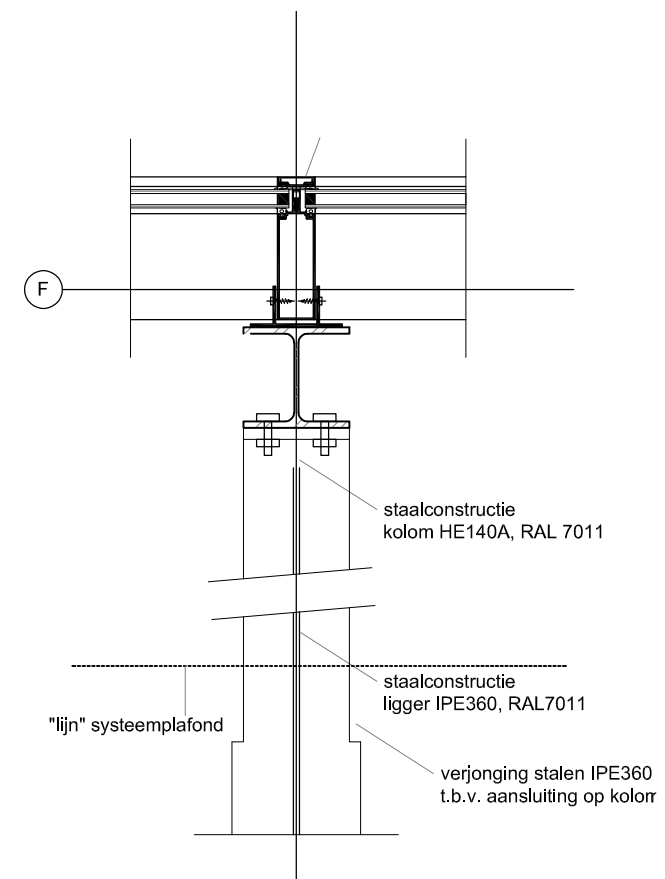

H03


(bij aansluiting dak kolom / ligger)

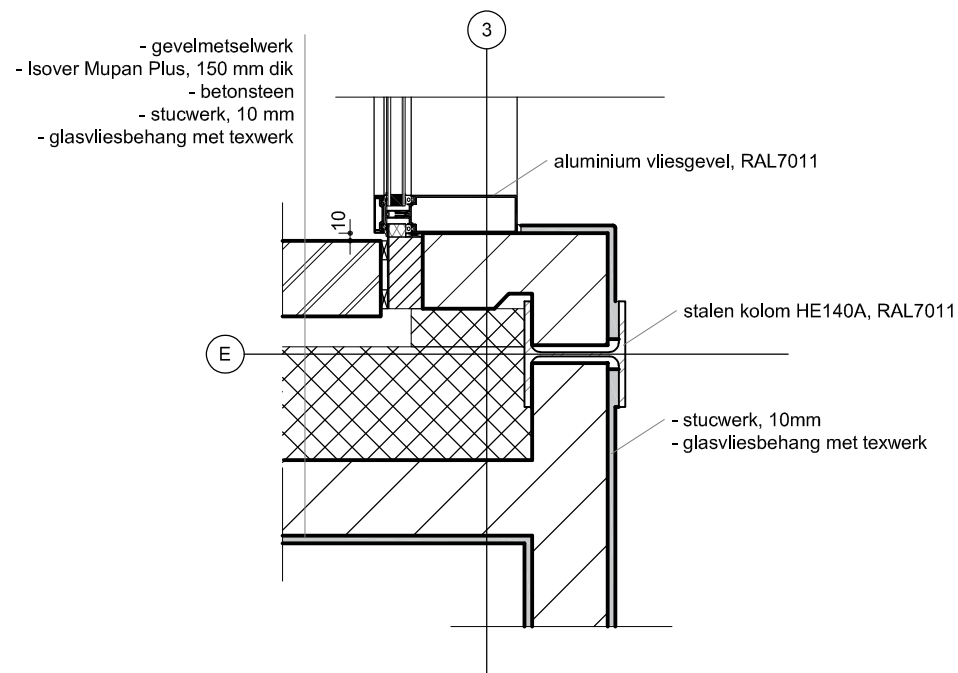

H01

Project	Plan voor de bouw van een zwembad Resort Maastricht	
	Formaat	
Onderdeel	Details	
	Schaal	
Aannemer	Van der Horst projecten B.V.	
	Postbus 30 5450 AA MIII	
Ontwerp	XCQ	
	Rochussenstraat 7B 3015 EA Rotterdam	

Formaat		A3
Schaal		1:10
Projectnummer		6-17002
Tekeningnummer		H01 / H02 / H03

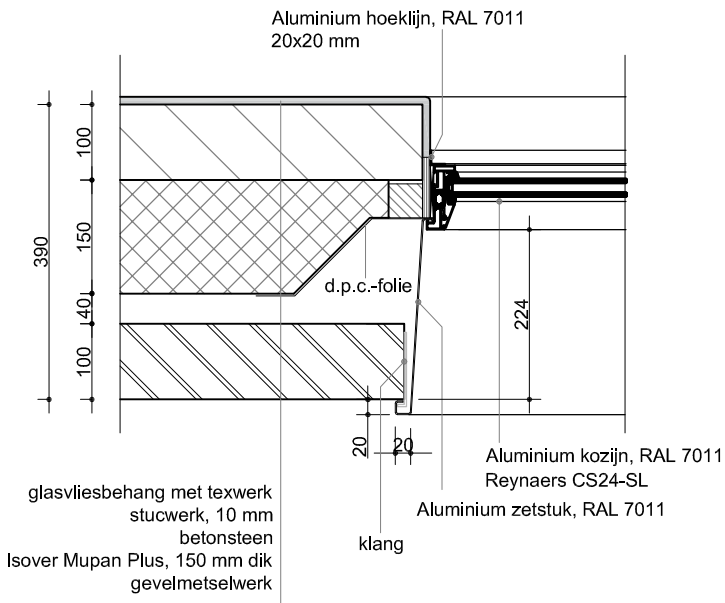


H04

Project	Plan voor de bouw van een zwembad Resort Maastricht
Onderdeel	Details
Aannemer	Van der Horst projecten B.V. Postbus 30 5450 AA Mill
Ontwerp	XCO Rochussenstraat 7B 3015 EA Rotterdam

Tel:0486-431239



Formaat	A3
Schaal	1:10
Projectnummer	6-17002
Tekeningnummer	H04

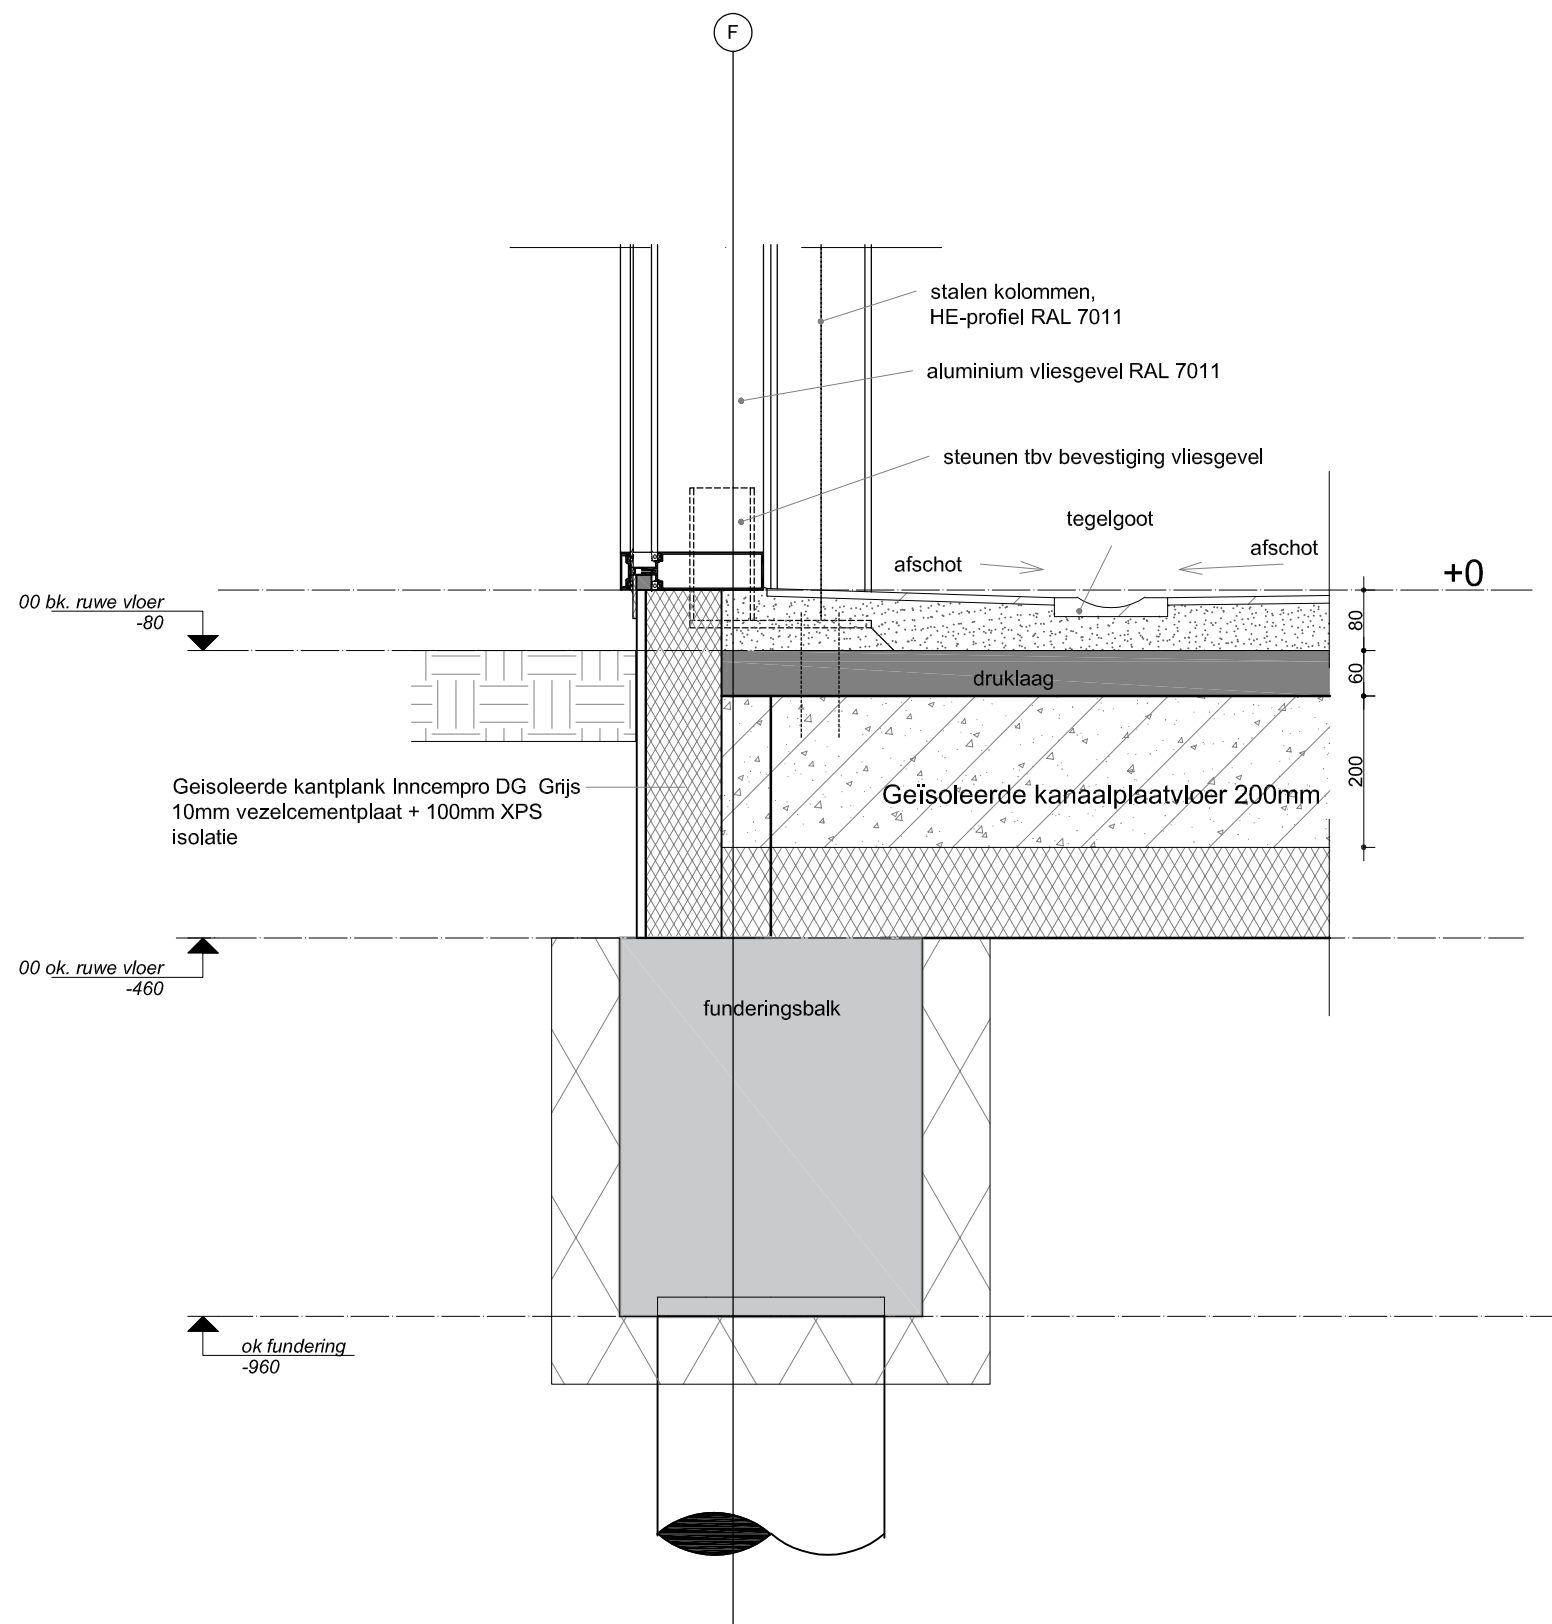

V01

Project	Plan voor de bouw van een zwembad Resort Maastricht
Onderdeel	Details
Aannemer	Van der Horst projecten B.V. Postbus 30 5450 AA Mill
Ontwerp	XCO Rochussenstraat 7B 3015 EA Rotterdam


Formaat	A3
Schaal	1:10
Projectnummer	6-17002
Tekeningnummer	V01

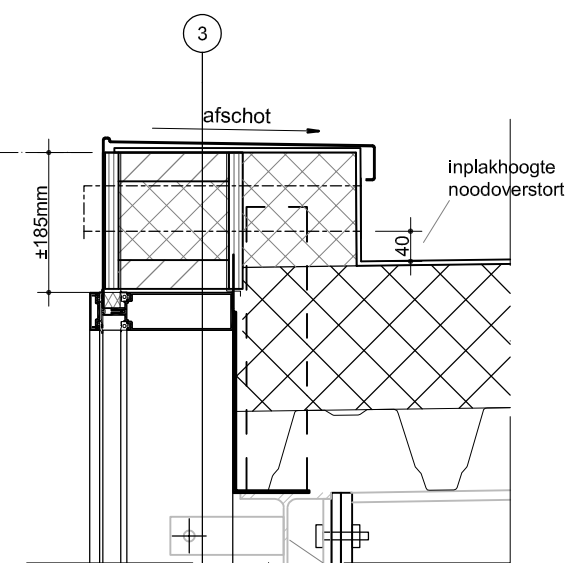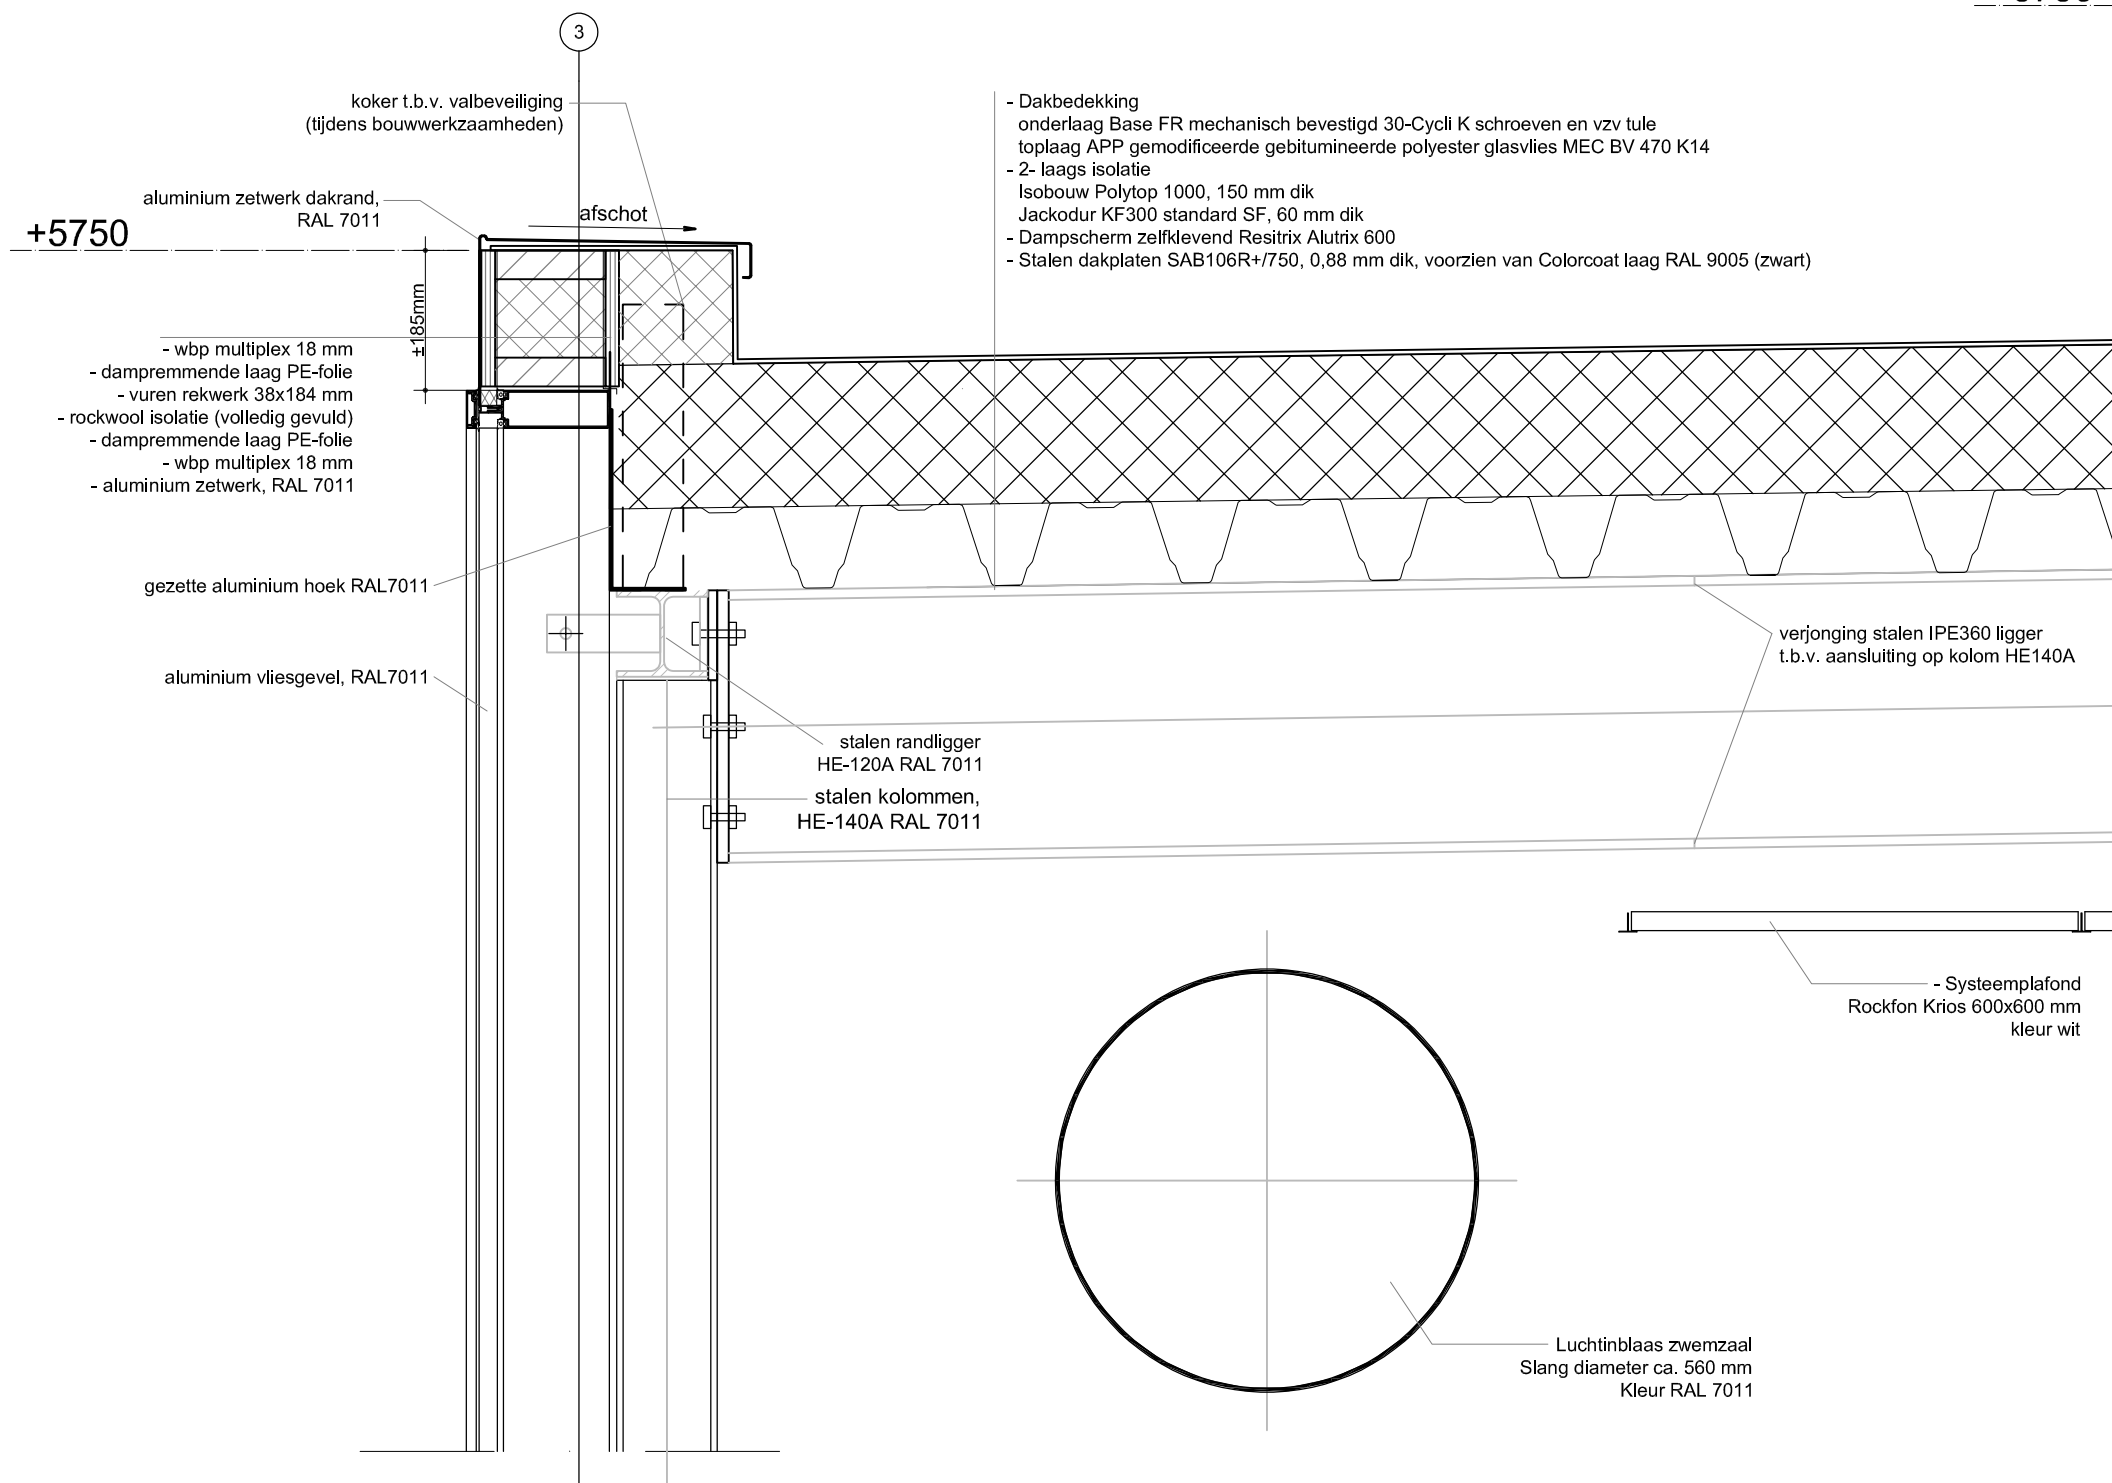

Noodoverstort

V02


Project	Plan voor de bouw van een zwembad Resort Maastricht	Formaat	A3
Onderdeel	Details	Schaal	1:10
Aannemer	Van der Horst projecten B.V. Postbus 30 5450 AA Mill Tel: 0486-431239	Projectnummer	6-17002
Ontwerp	XCO Rochussenstraat 7B 3015 EA Rotterdam	Tekeningnummer	V02

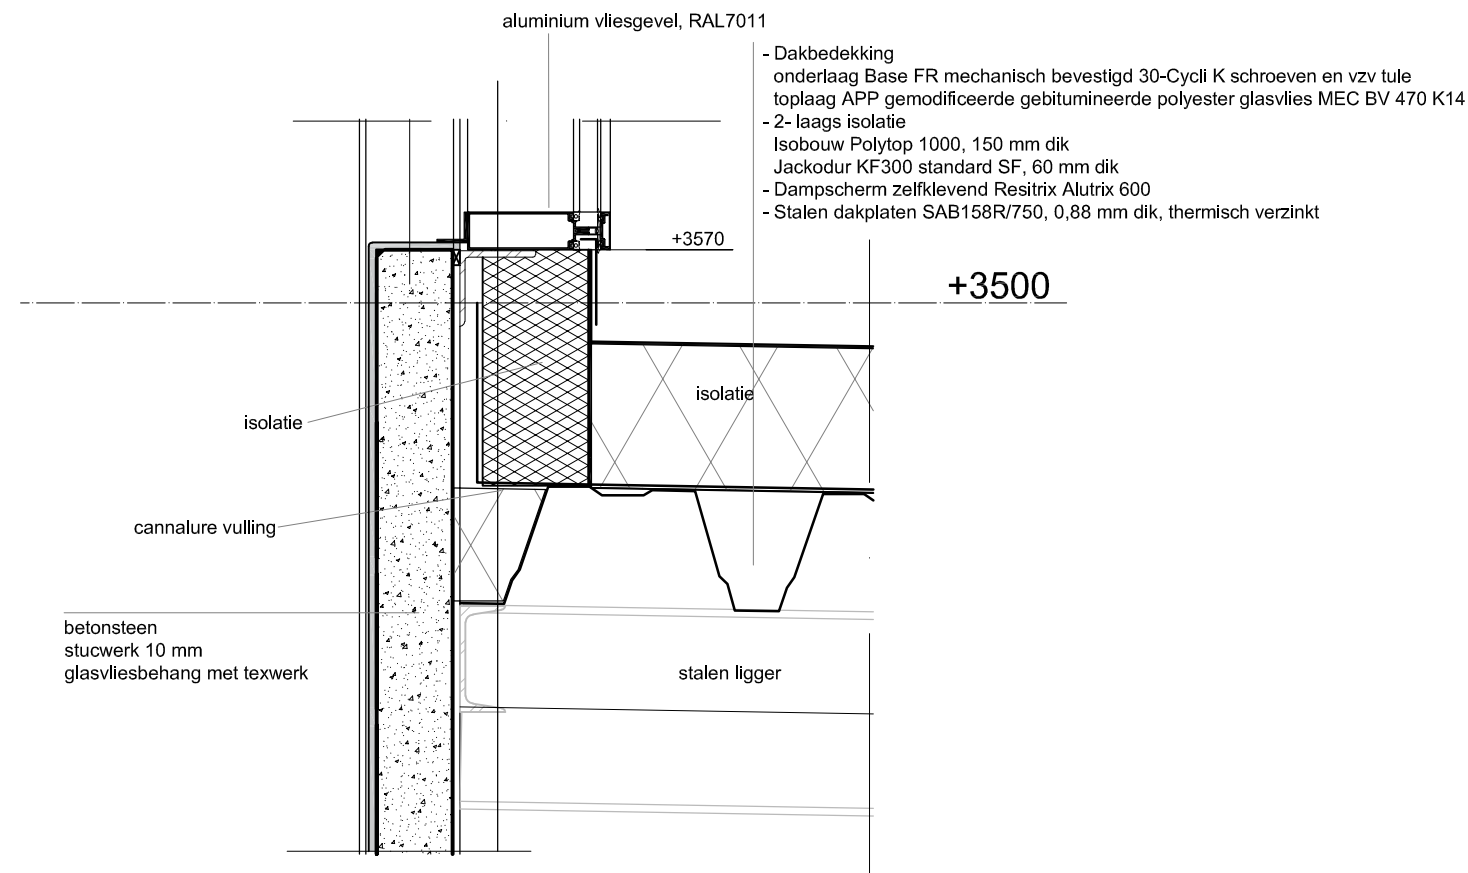

V03

Project	Plan voor de bouw van een zwembad Resort Maastricht
Onderdeel	Details
Aannemer	Van der Horst projecten B.V. Postbus 30 5450 AA Mill
Ontwerp	XCO Rochussenstraat 7B 3015 EA Rotterdam


Formaat	A3
Schaal	1:10
Projectnummer	6-17002
Tekeningnummer	V03

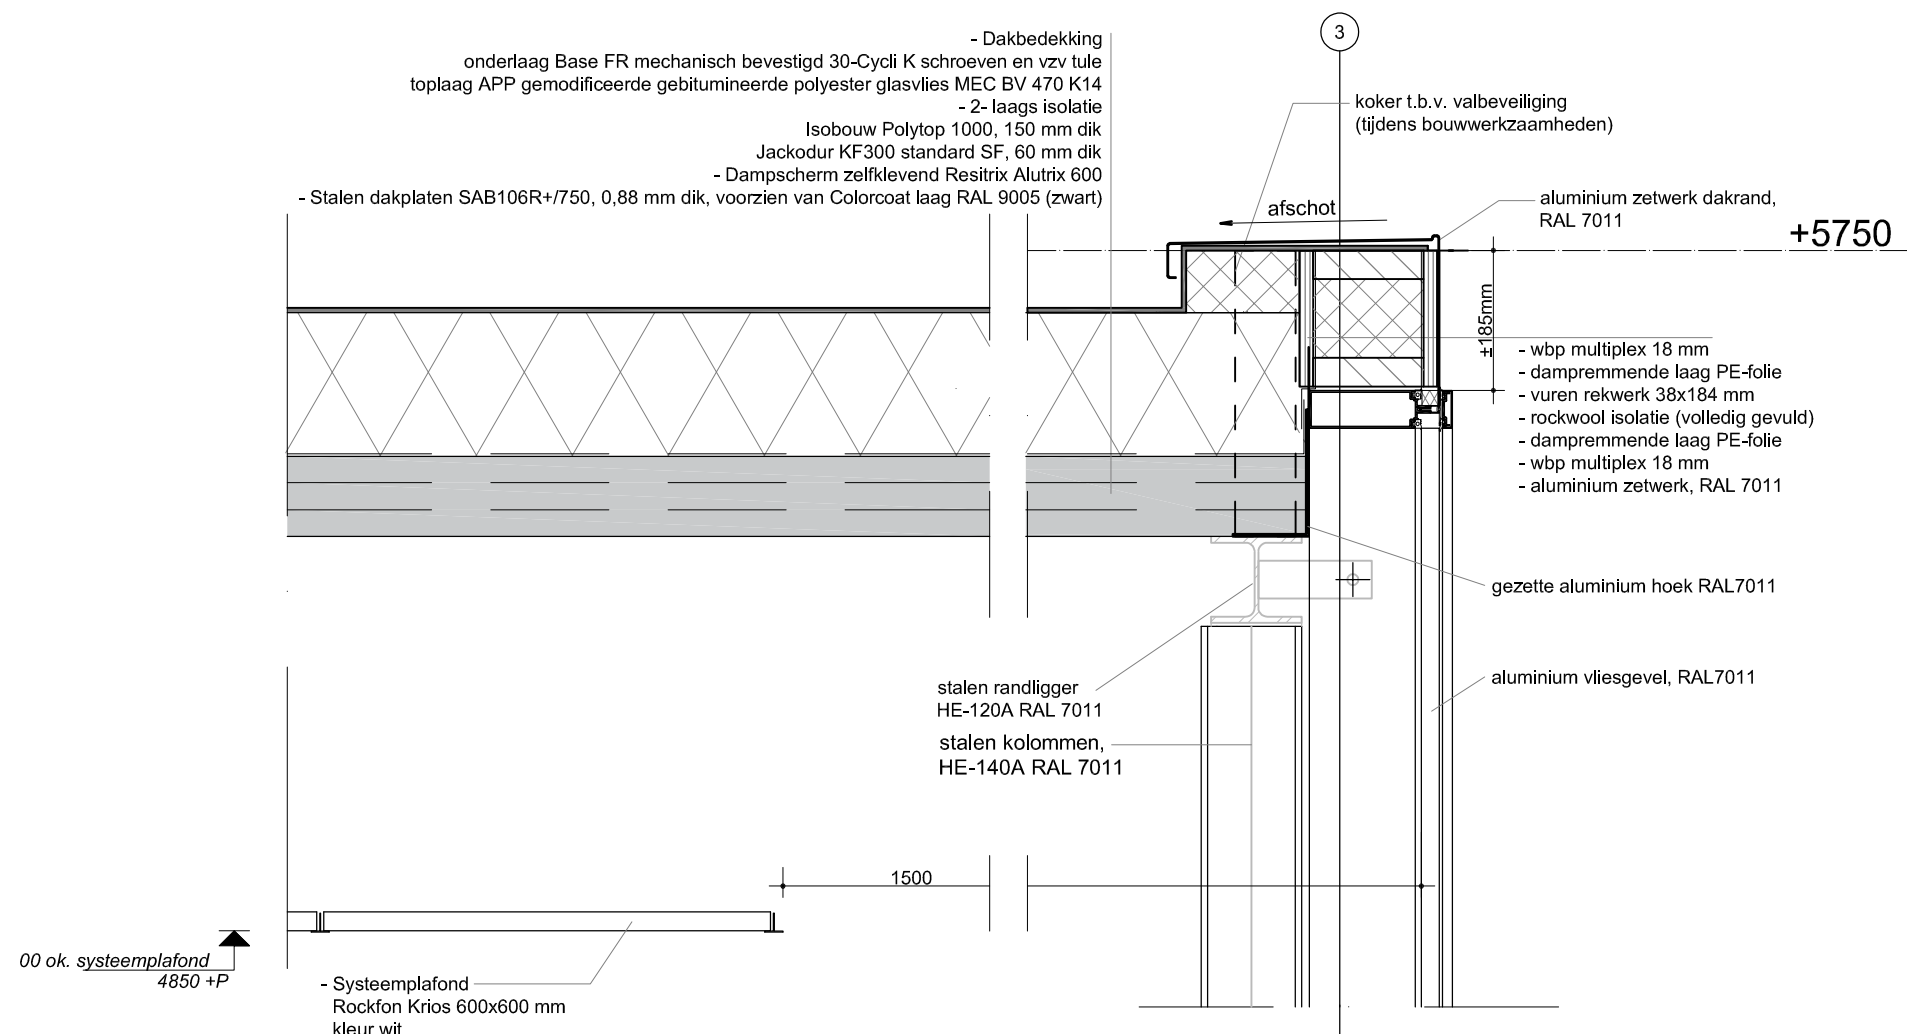

V04

Project	Plan voor de bouw van een zwembad Resort Maastricht	Formaat	A3
Onderdeel	Details	Schaal	1:10
Aannemer	Van der Horst projecten B.V. Postbus 30 5450 AA Mill	Projectnummer	6-17002
Ontwerp	XCO Rochussenstraat 7B 3015 EA Rotterdam	Tekeningnummer	V04


V06

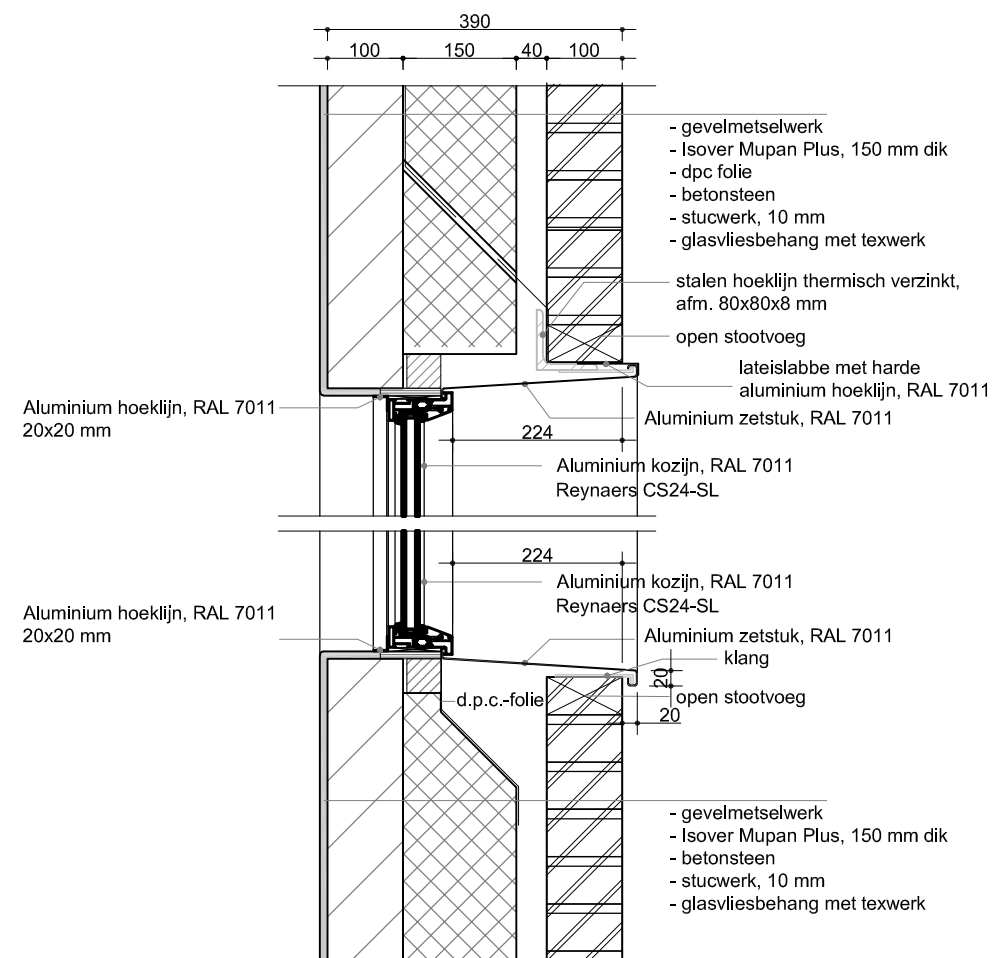

V05

Project	Plan voor de bouw van een zwembad Resort Maastricht
Onderdeel	Details
Aannemer	Van der Horst projecten B.V. Postbus 30 5450 AA Mill
Ontwerp	XCO Rochussenstraat 7B 3015 EA Rotterdam

Formaat	A3
Schaal	1:10
Projectnummer	6-17002
Tekeningnummer	V05 / V06

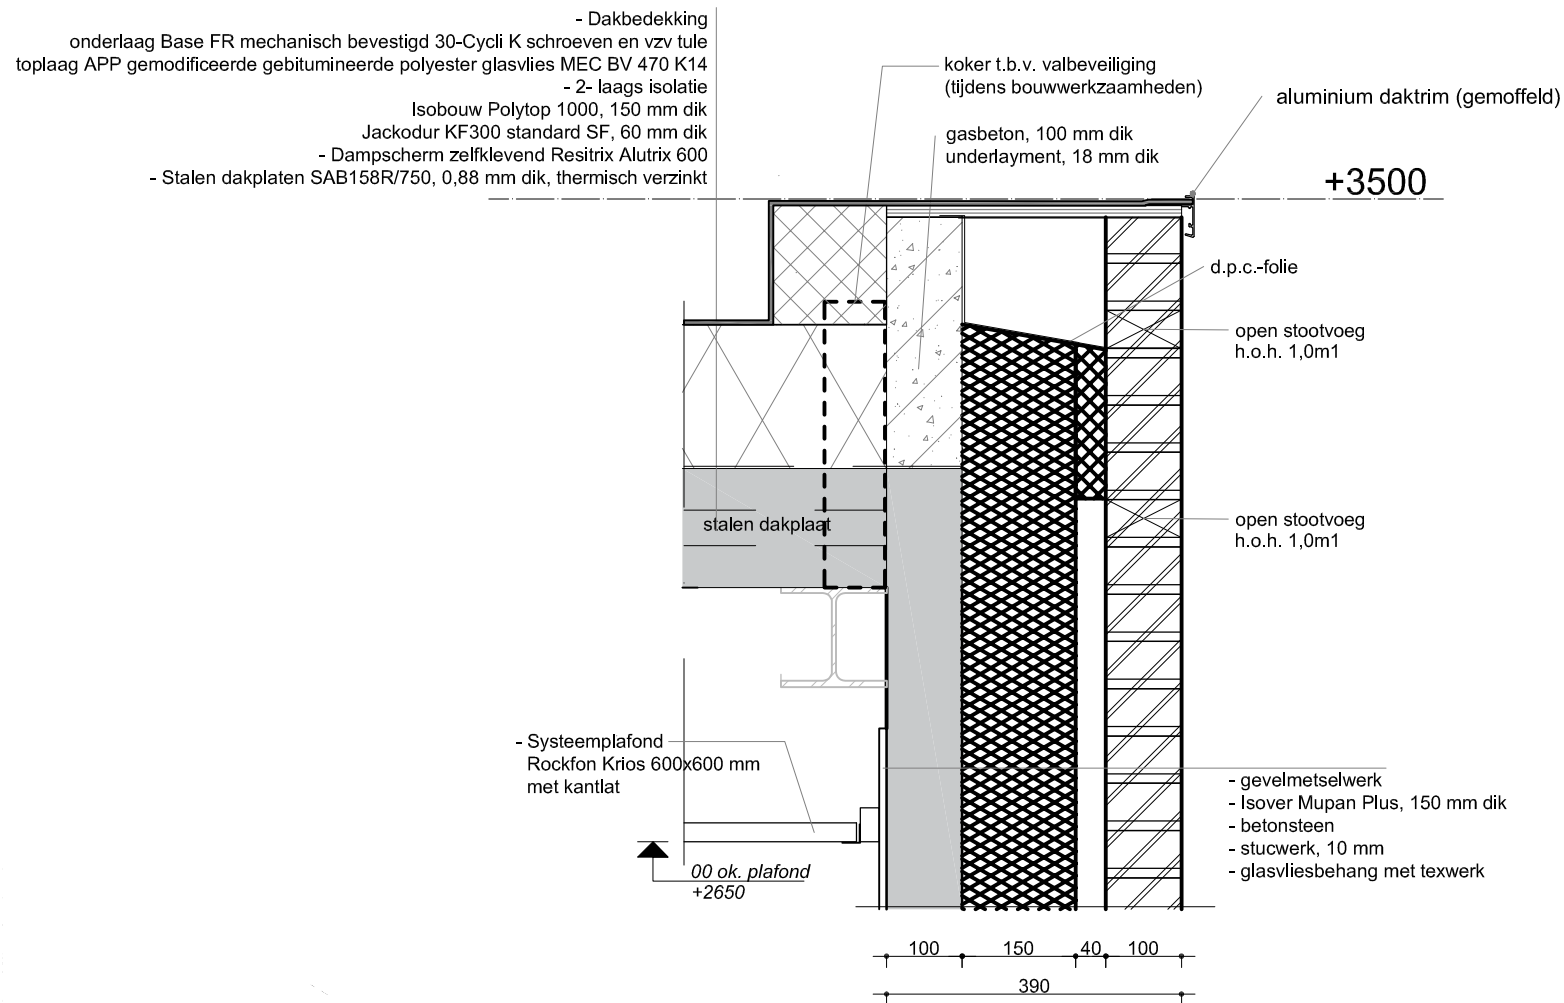

V07

Project	Plan voor de bouw van een zwembad Resort Maastricht
Onderdeel	Details
Aannemer	Van der Horst projecten B.V. Postbus 30 5450 AA Mill
Ontwerp	XCO Rochussenstraat 7B 3015 EA Rotterdam


Formaat	A3
Schaal	1:10
Projectnummer	6-17002
Tekeningnummer	V07



 **Ontwerp**

XCQ
Rochussenstraat 7B
3015 EA Rotterdam


/08

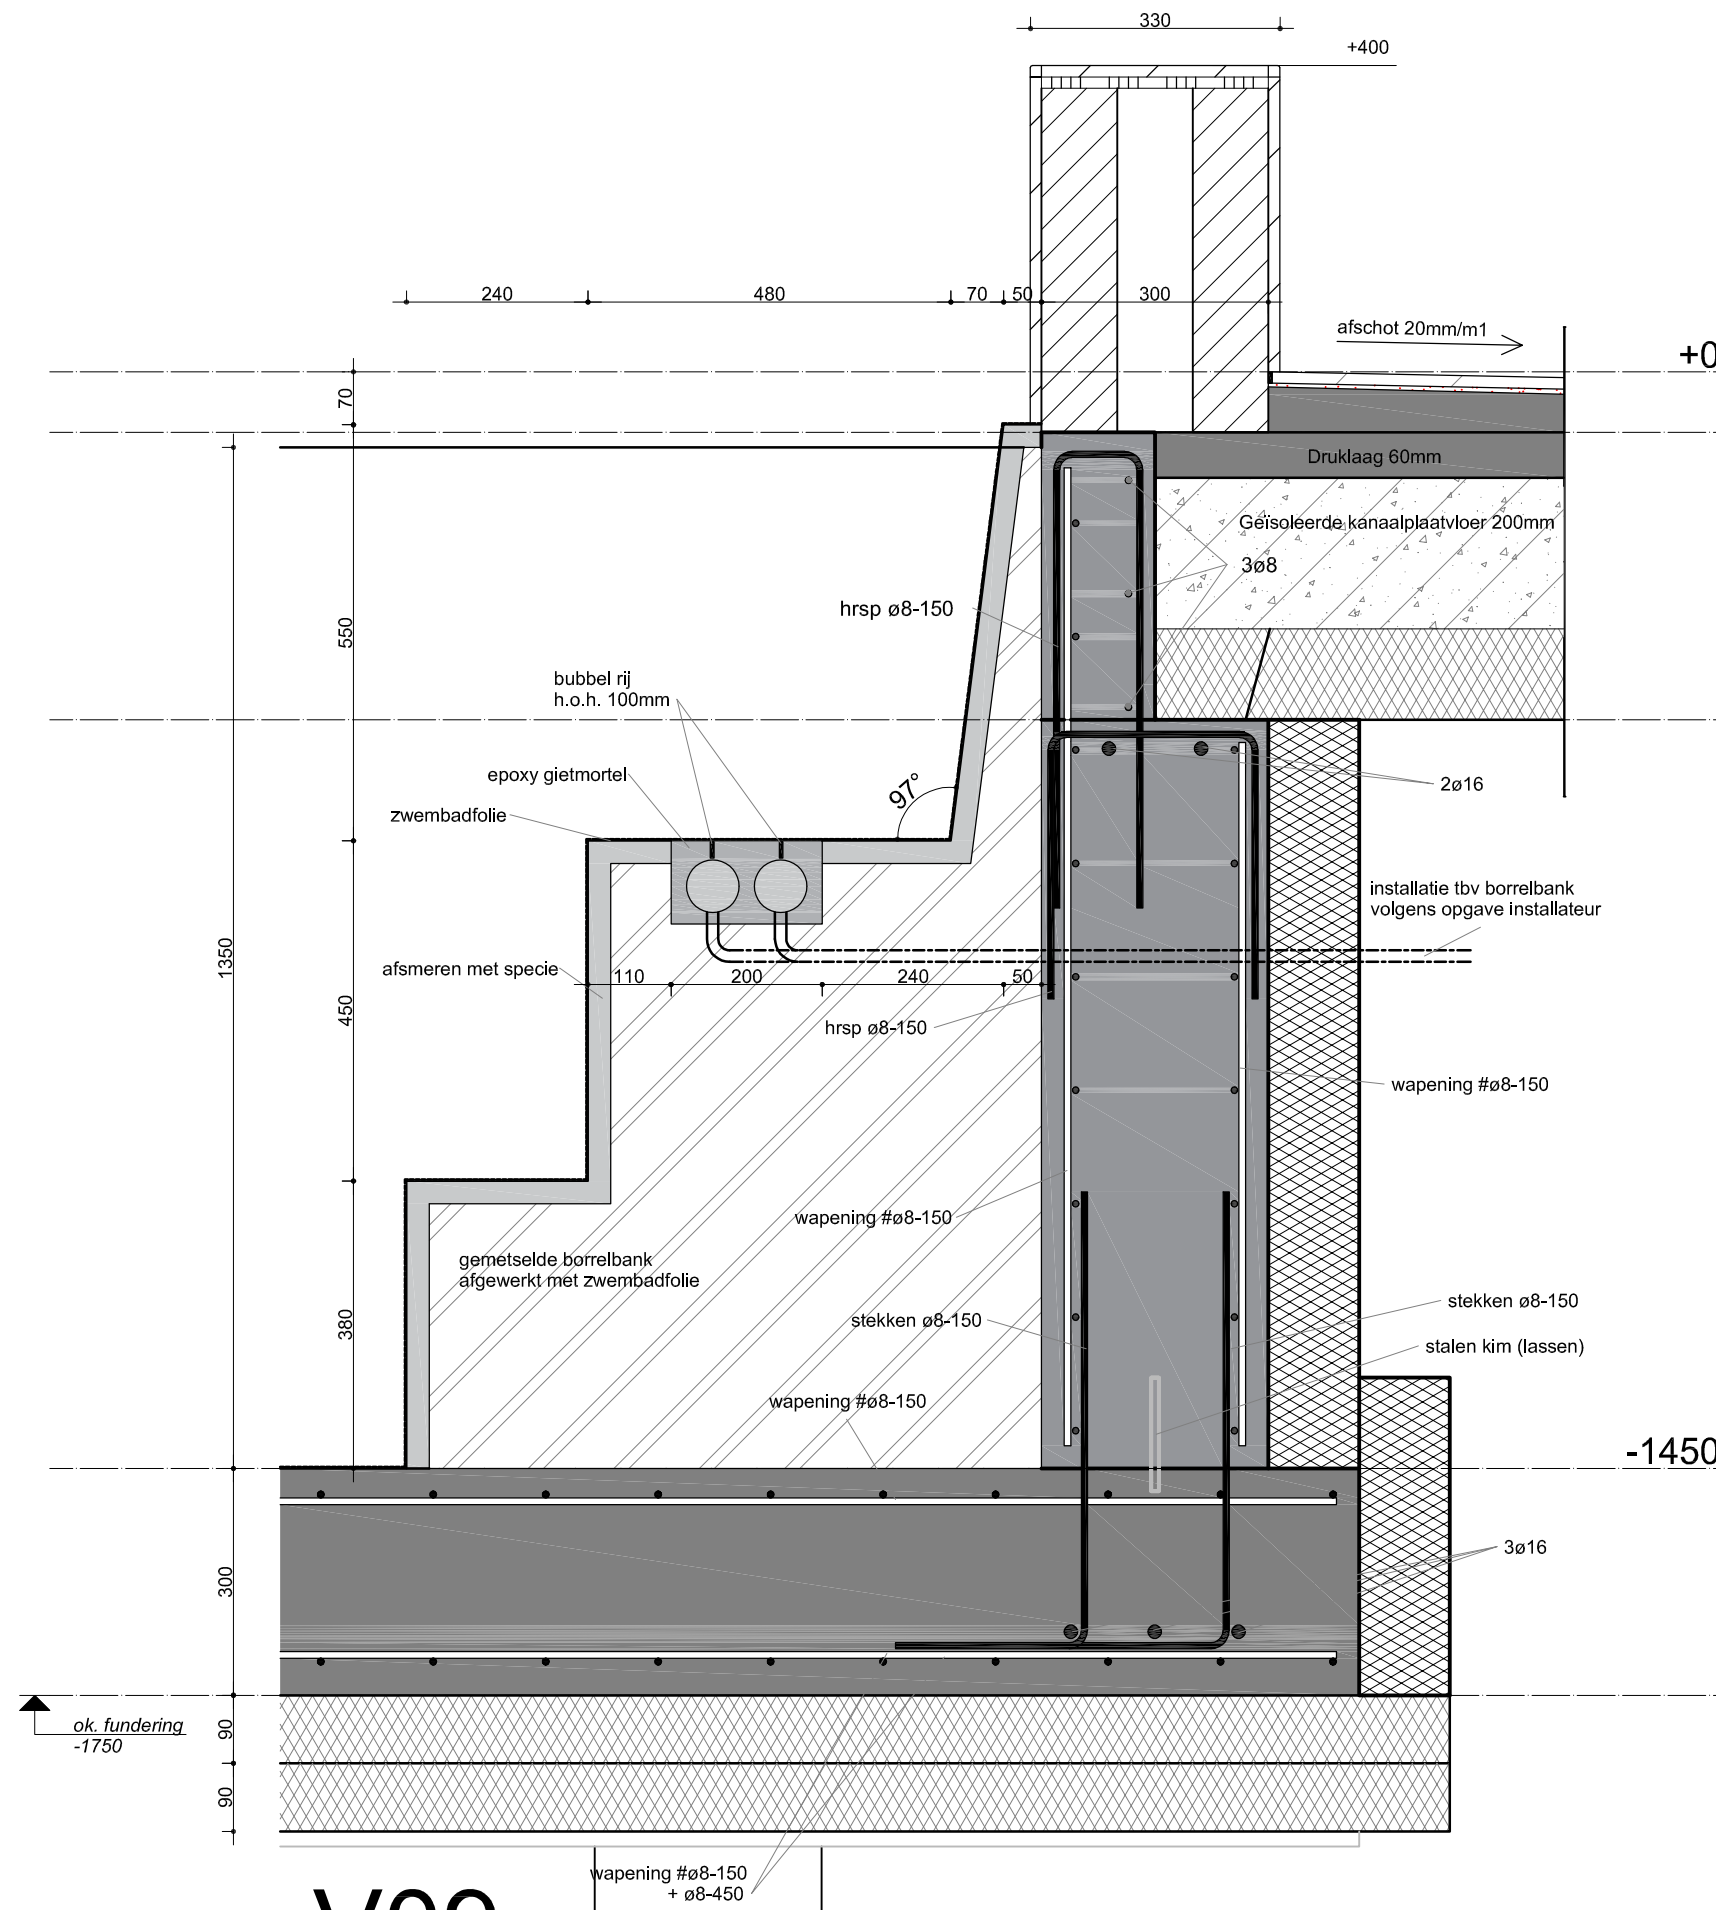

V09

Project	Plan voor de bouw van een zwembad Resort Maastricht
Onderdeel	Details
Aannemer	Van der Horst projecten B.V. Postbus 30 5450 AA Mill
Ontwerp	XCO Rochussenstraat 7B 3015 EA Rotterdam

Formaat	A3
Schaal	1:10
Projectnummer	6-17002
Tekeningnummer	V09

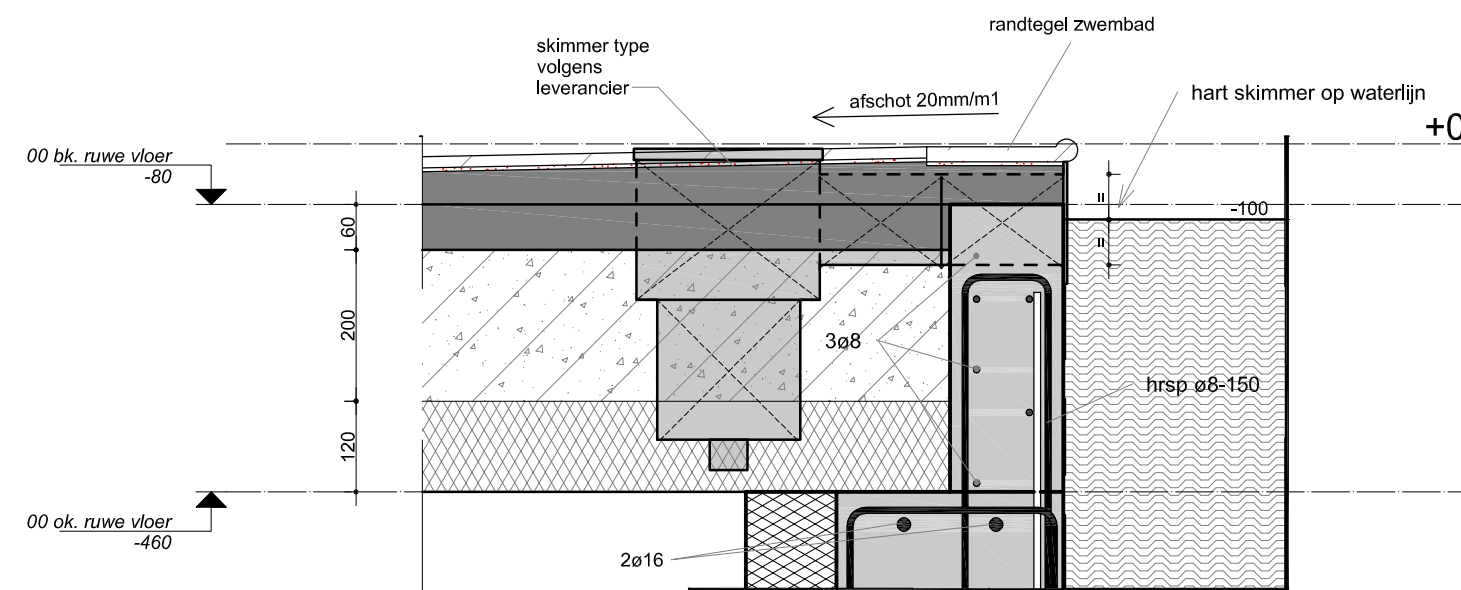

V10

Project	Plan voor de bouw van een zwembad Resort Maastricht
Onderdeel	Details
Aannemer	Van der Horst projecten B.V. Postbus 30 5450 AA Mill Tel: 0486-431239
Ontwerp	XCO Rochussenstraat 7B 3015 EA Rotterdam

Formaat	A3
Schaal	1:10
Projectnummer	6-17002
Tekeningnummer	V10