



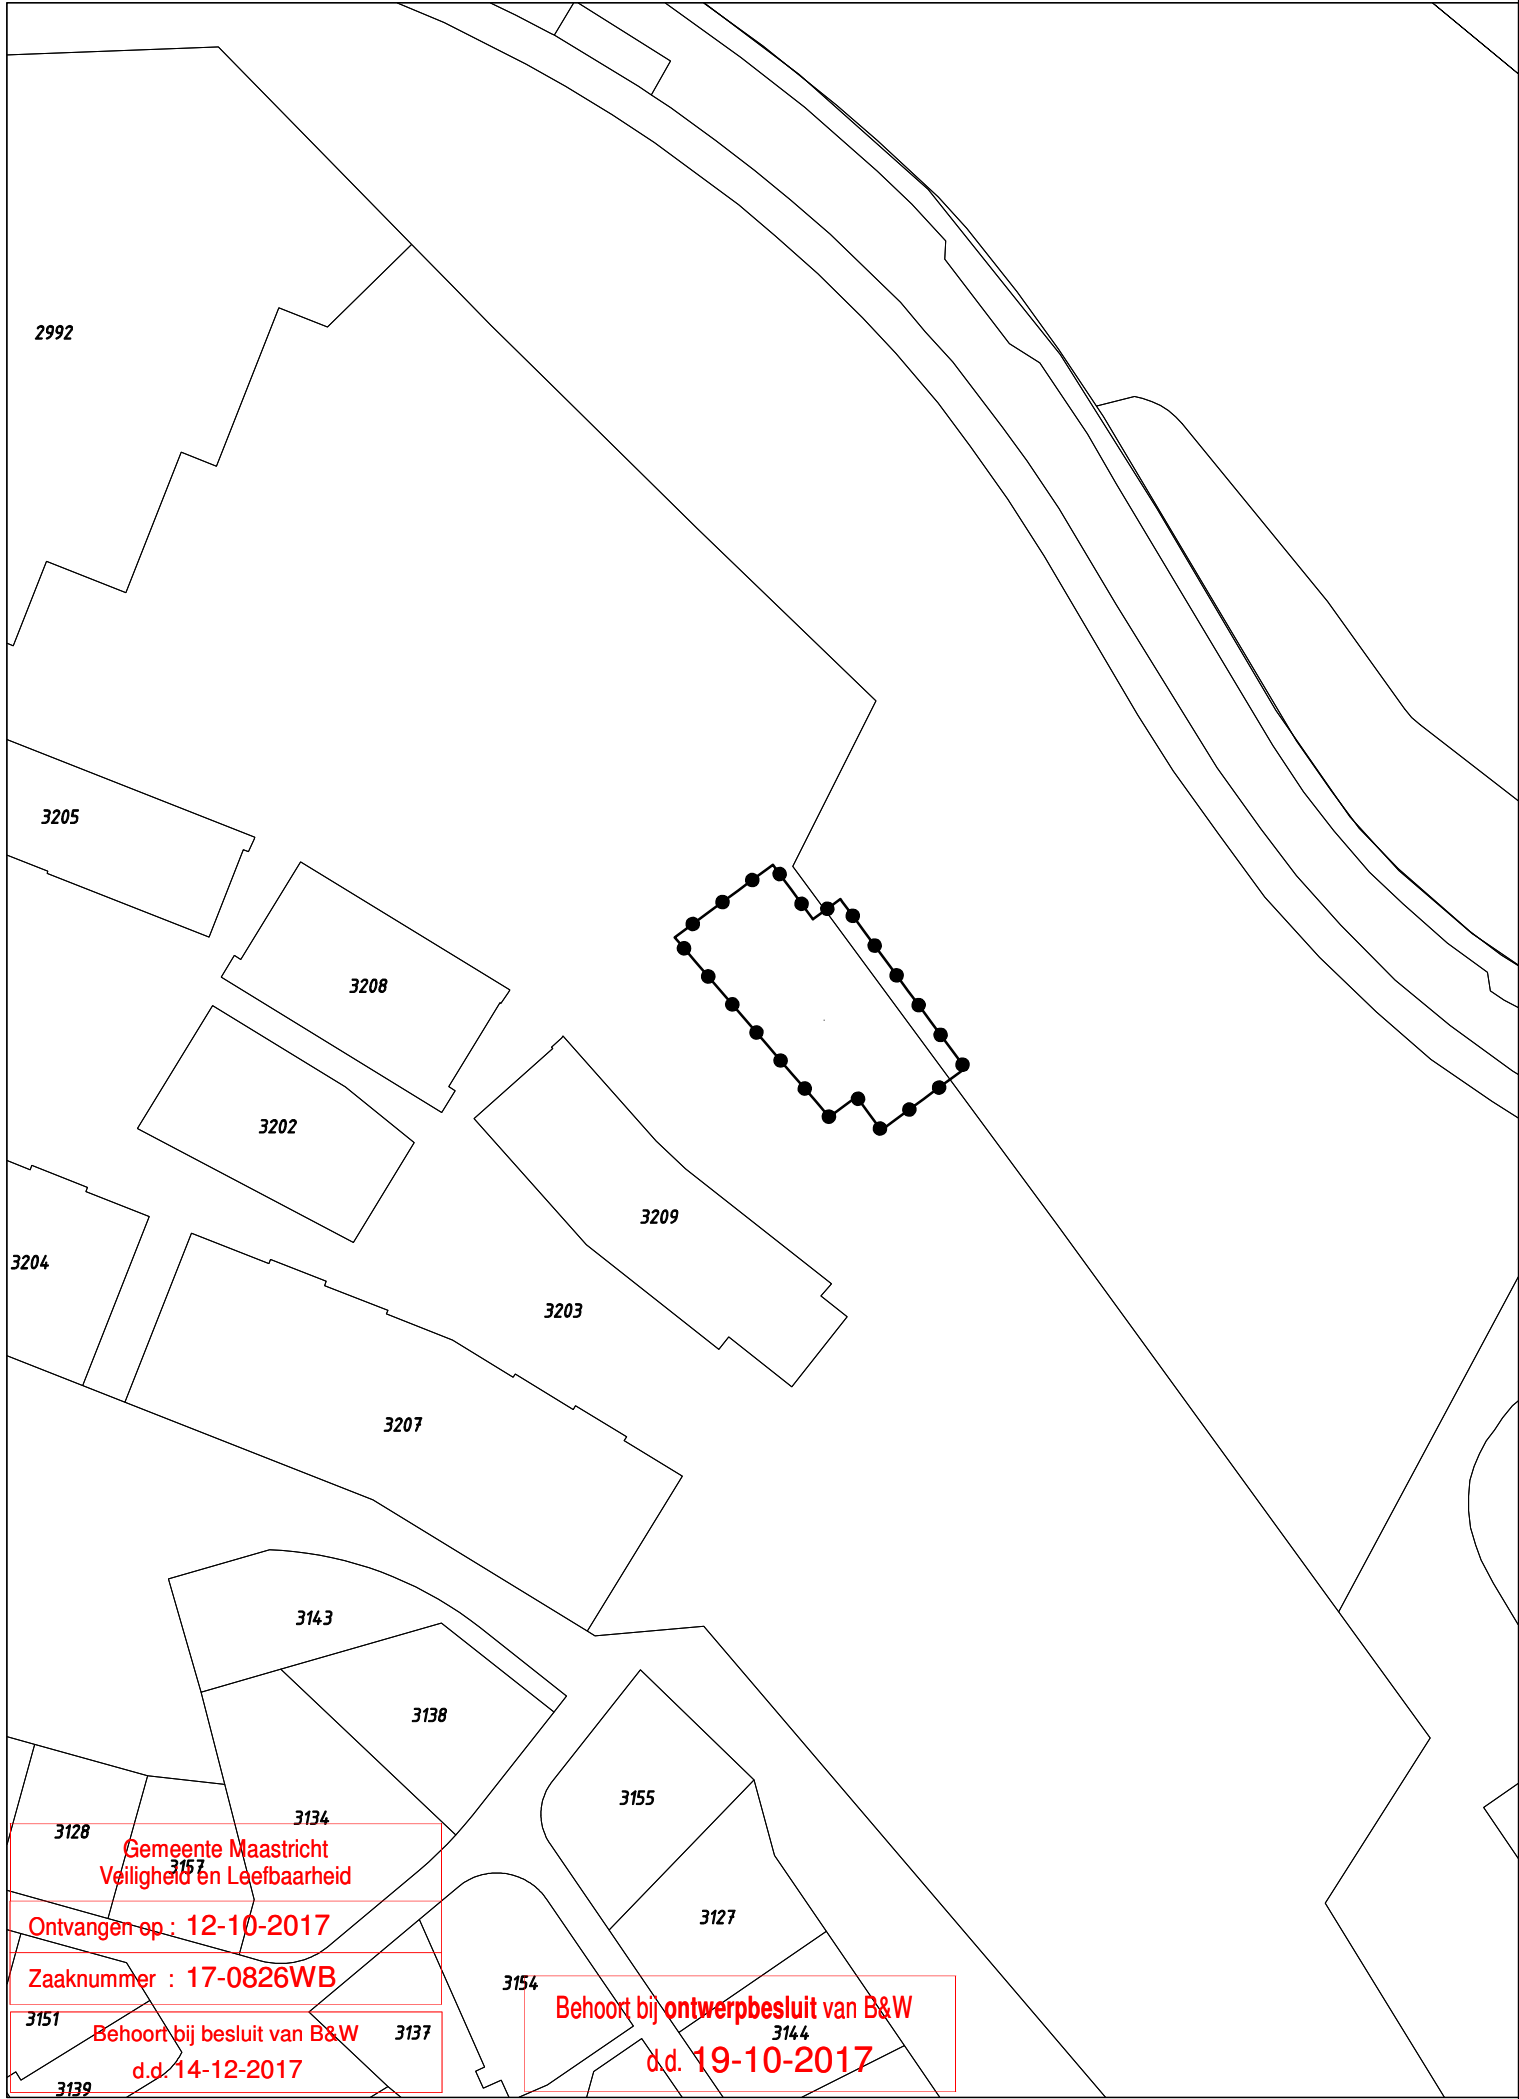


GEBIED OMGEVINGSVERGUNNING

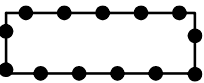

Omgevingsvergunning voor het realiseren van een zwembad
behorende bij Resort Maastricht

Gewijzigd :
Gewijzigd : 12.10.2017

Omgevingsvergunning voor het realiseren van een zwembad
behorende bij Resort Maastricht
Gemeente Maastricht

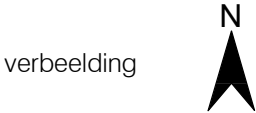


Planstatus : ontwerp

Vastgesteld :

Datum : 20.04.2017
Schaal : 1:1000

Projectnummer : VPA 2017.22

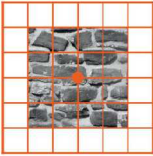

vandewall
planologisch advies

NL.IMRO.0935.ovZwembadResort-ow01