


1. twee-laags bitumineuze dakbedekking
 onderlaag Base FR mechanisch bevestigd 30- Cycli K schroeven
 en vzv tule toplaag APP gemodificeerde gebitumineerde polyester
 glasvlies MEC BV 470 K14
 PolyTop HR (d=140mm) + Jackodur KF300 standard SF (60mm)
 (Rc = 6,0 m²K/W)
 afschot 15mm/m1
 dampremmende laag
 stalen dakplaat (SAB 106R+), voorzien van interieurcoating
 staalconstructie (IPE 360), thermisch verzinkt en gecoat
 akoestisch systeemplafond opgehangen volgens het C3-systeem
2. aluminium zetwerk dakrand (RAL 7011)
 bitumen randafwerking
 underlayment (op afschot naar het dak)
3. aluminium zetwerk (RAL 7011)
 wbp multiplex 18mm
 dampremmende laag PE-folie
 vuren rekwerk 38x184mm
 Rockwool isolatie (inpakken in folie)
 dampremmende laag PE-folie
 wbp multiplex 18mm
 dakisolatie Polytop HR
 dakbedekking
4. stalen randligger (HEA 120), thermisch
 verzinkt en gecoat (RAL 7011)
5. luchtverdeelslangen ø560mm (RAL 7011)
 voor de ventilatie en luchttoevoer d.m.v.
 DFC-systeem (directional flow control)
6. stalen kolom (HEA 140), thermisch
 verzinkt en gecoat (RAL 7011)
7. aluminium vliesgevelprofiel, gecoat (RAL 7011)
8. hemelwaterafvoer ø80mm (zink)
9. vloertegel afwerking (antislip uitvoering)
 waterdichte laag
 cementdekvloer (op afschot 20mm/m1
 naar tegelgoot)
 druklaag met wapening #ø6-150
 geïsoleerde kanaalplaatvloer (Rc=3,5 m².K/W)
 kruipruimte
 zandaanvulling
10. zwembad folie
 gewapende betonwand i.h.w. gestort
 wapening volgens constructieberekening
 EPS isolatie d=120mm (Rc=3,5 m².K/W)
 zandaanvulling
11. geïsoleerde kantplank Inncempro DG grijs
 10mm vezelcementplaat
 XPS isolatie (harde persing)
 dampremmende laag

Wijz.	Datum	Omschrijving	Get.	Gez.
A	08-09-2017	Aangepaste tekeningen op grond van inhoudelijke aanpassingen volgens brief Gemeente 3 augustus 2017.		
0	07-07-2017	Detaildoorsnede		

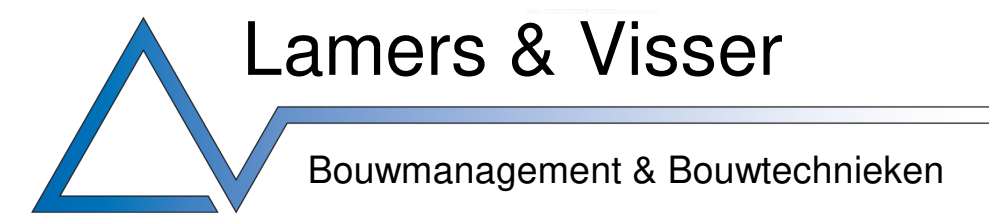

Kerkenhuisweg 20
 5435 PA Sint Agatha
 Tel: 0485-321144
 Fax: 0485-310625
 info@lamersvisser.nl
 www.lamersvisser.nl

Project
 Plan voor de bouw van een zwembad in Resort Maastricht

Onderdeel
 Doorsnede vliesgevel zwembad

Opdrachtgever
 Van der Horst Aannemers Bv
 Postbus 30
 5450 AA Mill
 Tel: 0486-431239

Ontwerp
 XCC
 Rochussenstraat 7B
 3015 EA Rotterdam

Formaat

A2

Schaal

1:20

Projectnummer

17-039

Tekeningnummer

D001

Gemeente Maastricht
 Veiligheid en Leefbaarheid
 Ontvangen op : 08-09-2017
 Zaaknummer : 17-0826WB
 Behoort bij besluit van B&W
 d.d. 14-12-2017

Behoort bij ontwerpbesluit van B&W
 d.d. 19-10-2017

Doorsnede vliesgevel zwembad

1 : 20