



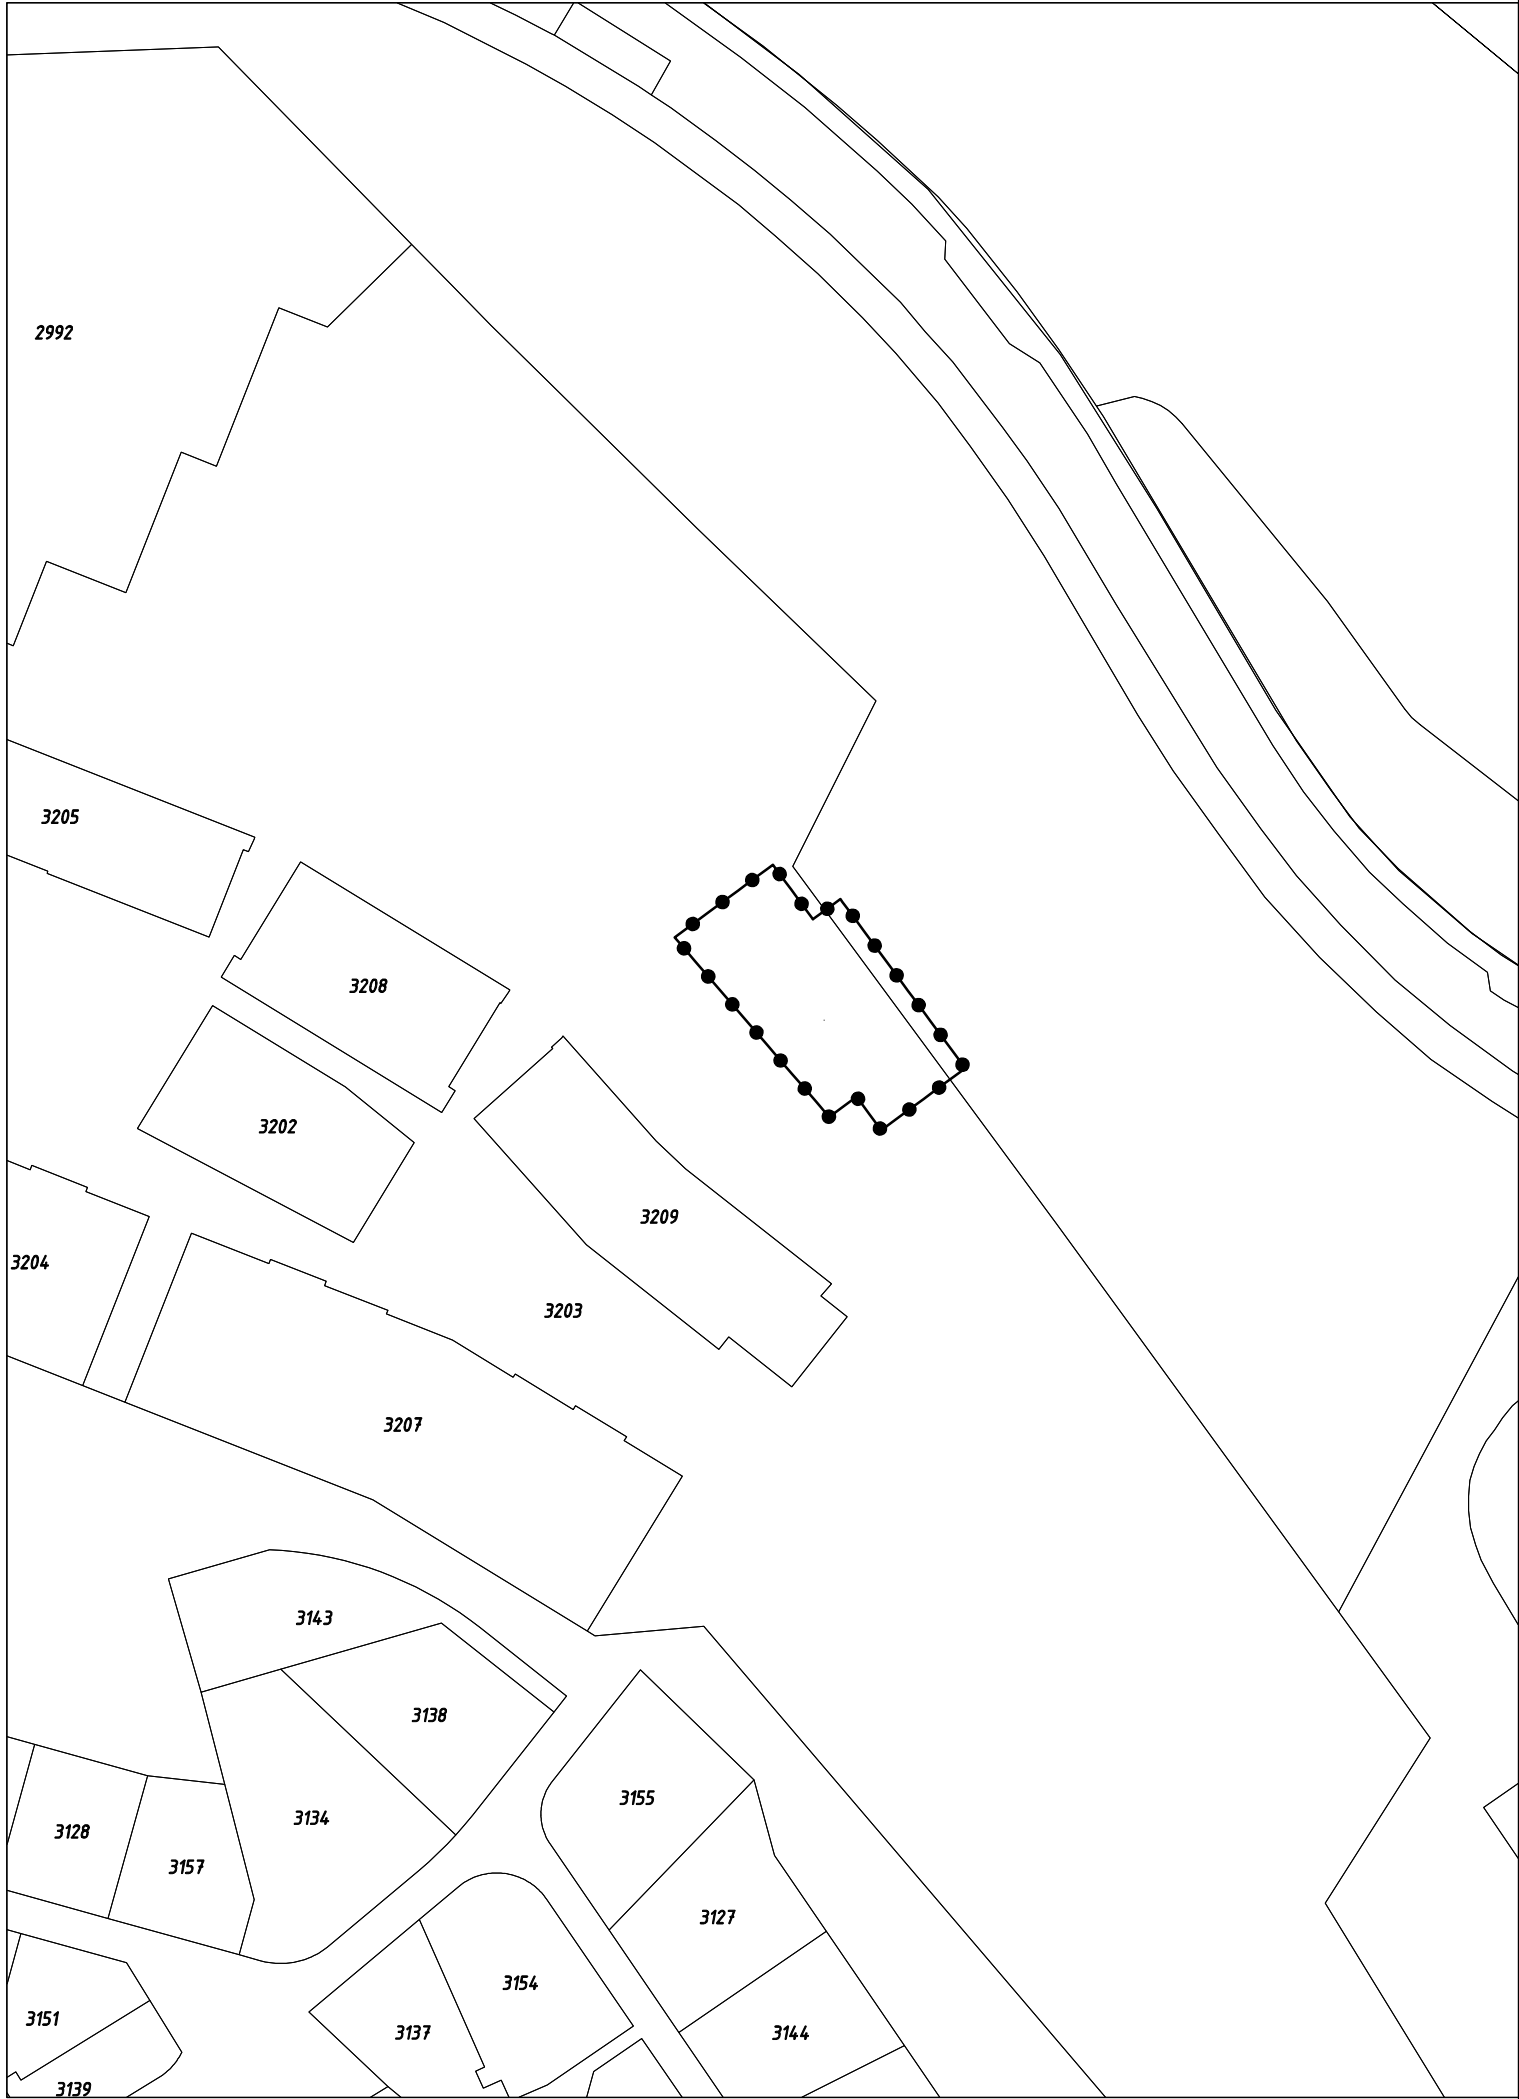

GEBIED OMGEVINGSVERGUNNING

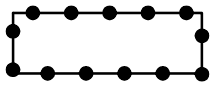

Omgevingsvergunning voor het realiseren van een zwembad
behorende bij Resort Maastricht

Gewijzigd : 14.12.2017

Gewijzigd : 12.10.2017

Omgevingsvergunning voor het realiseren van een zwembad
behorende bij Resort Maastricht

Gemeente Maastricht

verbeelding




Planstatus : vastgesteld

Vastgesteld : 14 december 2017

Datum : 20.04.2017

Schaal : 1:1000

Projectnummer : VPA 2017.22

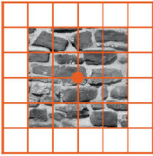

vandewall
planologisch advies

NL.IMRO.0935.ovZwembadResort-vg01