



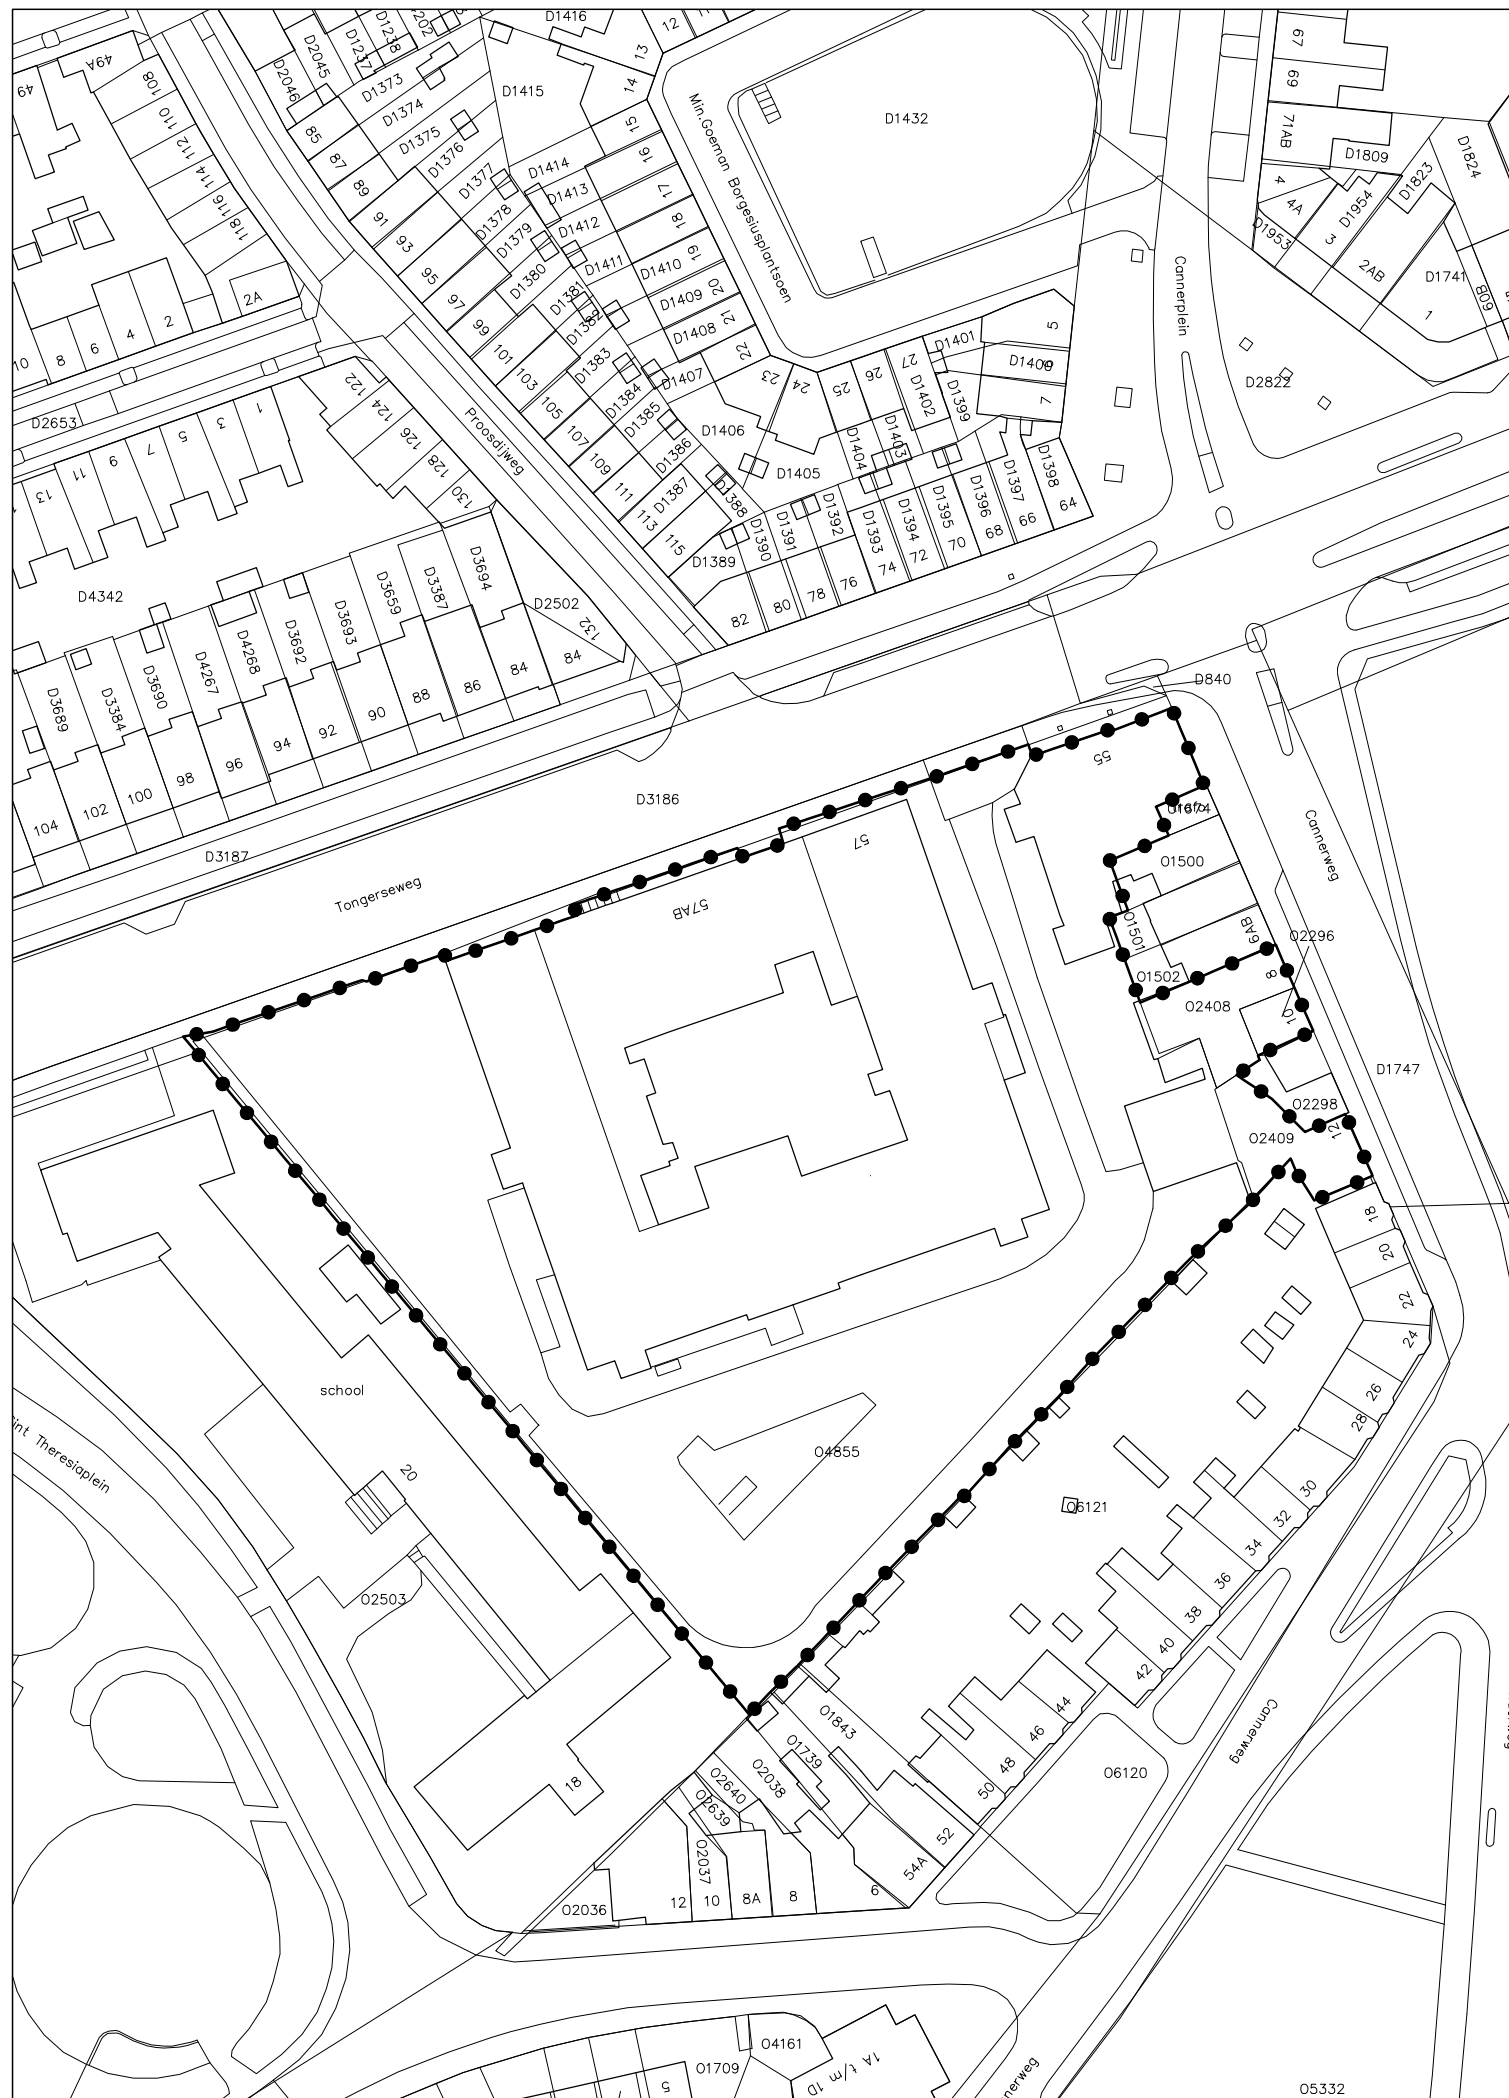

GEBIED GERECHTELIJKE UITSPRAAK

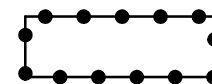

uitwerkingsplan Winkelcentrum Carré,
gerechtelijke uitspraak

Uitwerkingsplan Winkelcentrum Carré, gerechtelijke uitspraak Gemeente Maastricht

verbeelding




Vastgesteld : 10 maart 2015

Gerechtelijke : 1 juli 2015
uitspraak RvS

Datum : 17.07.2015

Schaal : 1:1000

Projectnummer : VPA 2014.13

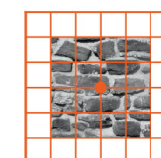

vandewall
planologisch advies

NL.IMRO.0935.upWinkelcentrCarre-gu01