 
 
 
 


# RENVOOI

|                                                                                     |                                 |                                                                                     |      |                                              |
|-------------------------------------------------------------------------------------|---------------------------------|-------------------------------------------------------------------------------------|------|----------------------------------------------|
|  | bestaande toestand              |  | m.k. | meterkast                                    |
|  | binnenwand niet-dragend         |  |      | mechanisch ventilatieventiel toevoer         |
|  | metalstud voorzetwand           |  |      | mechanisch ventilatieventiel afvoer          |
|  | gipsplaat voorzetwand / plafond |  |      | mechanische ventilatie kanalen               |
|  | zachte isolatieplaten           |  |      | standleiding                                 |
|  | harde isolatieplaten            |  |      | niet ioniserende rookmelder conform NEN 2555 |
|  | metselwerk                      | ALLE MATEN IN HET WERK TE CONTROLEREN                                               |      |                                              |
|  | binnenwand dragend              |                                                                                     |      |                                              |
|  | vloer dragend                   |                                                                                     |      |                                              |
|  | gebruiksoppervlakte             |                                                                                     |      |                                              |
|  | verblijfsgebied -ruimte         |                                                                                     |      |                                              |

Betreft de verbouw van een voormalige kerkgebouw naar acht wooneenheden.  
Rechtens verkregen niveau als uitgangspunt conform minimaal bouwbesluit 2012 bestaande bouw.


- Alle constructies volgens opgave constructeur;
- Weerstand tegen bezwijken volgens opgave constructeur;
- Uitwerking installaties E & W volgens opgave bouwfysisch adviseur en installateur;
- Luchtverversing mechanisch volgens opgave bouwfysisch adviseur, positie en aantal ventilatieventielen indicatief;
- Wering van vocht volgens opgave bouwfysisch adviseur en uitvoerder, conform bouwbesluit afdeling 3.5 & NEN 2778;
- Thermische isolatie en luchtdichtheid volgens opgave bouwfysisch adviseur;
- Akoestiek volgens opgave bouwfysisch adviseur;
- Brandveiligheid en brandcompartimentering volgens brandveiligheid adviseur;
- Materialen volgens kleur- en materiaalstaat architect;
- Weerstandsklasse inbraakwerendheid nieuwe kozijnen minstens klasse 2 conform NEN5096;
- Bescherming tegen ratten en muizen conform bouwbesluit afdeling 3.10;
- Trappen conform bouwbesluit afdeling 2.5;
- Vloer- en trapafscheidingen conform bouwbesluit afdeling 2.3 & NEN 6702;
- Binnendeuren deurmaat 880x2315mm;


|   |  |  |
|---|--|--|
| f |  |  |
| e |  |  |
| d |  |  |
| c |  |  |
| b |  |  |
| a |  |  |


|                      |                                                          |        |            |
|----------------------|----------------------------------------------------------|--------|------------|
| werkschrijving       | herbestemming Sint Agneskerk te Bunde<br>nieuwe toestand | werknr | 22007      |
|                      |                                                          | datum  | 21-12-2023 |
| tekeningomschrijving | Voorblad, renvooi                                        | bladnr | -          |
|                      |                                                          | schaal | 1:100      |

bureau boosten rats bn  
ARCHITECTUUR EN STEDENBOUW


St. Maartenslaan 14A01  
6221 AX Maastricht  
T (043) 3254061  
E info@boostenrats.nl

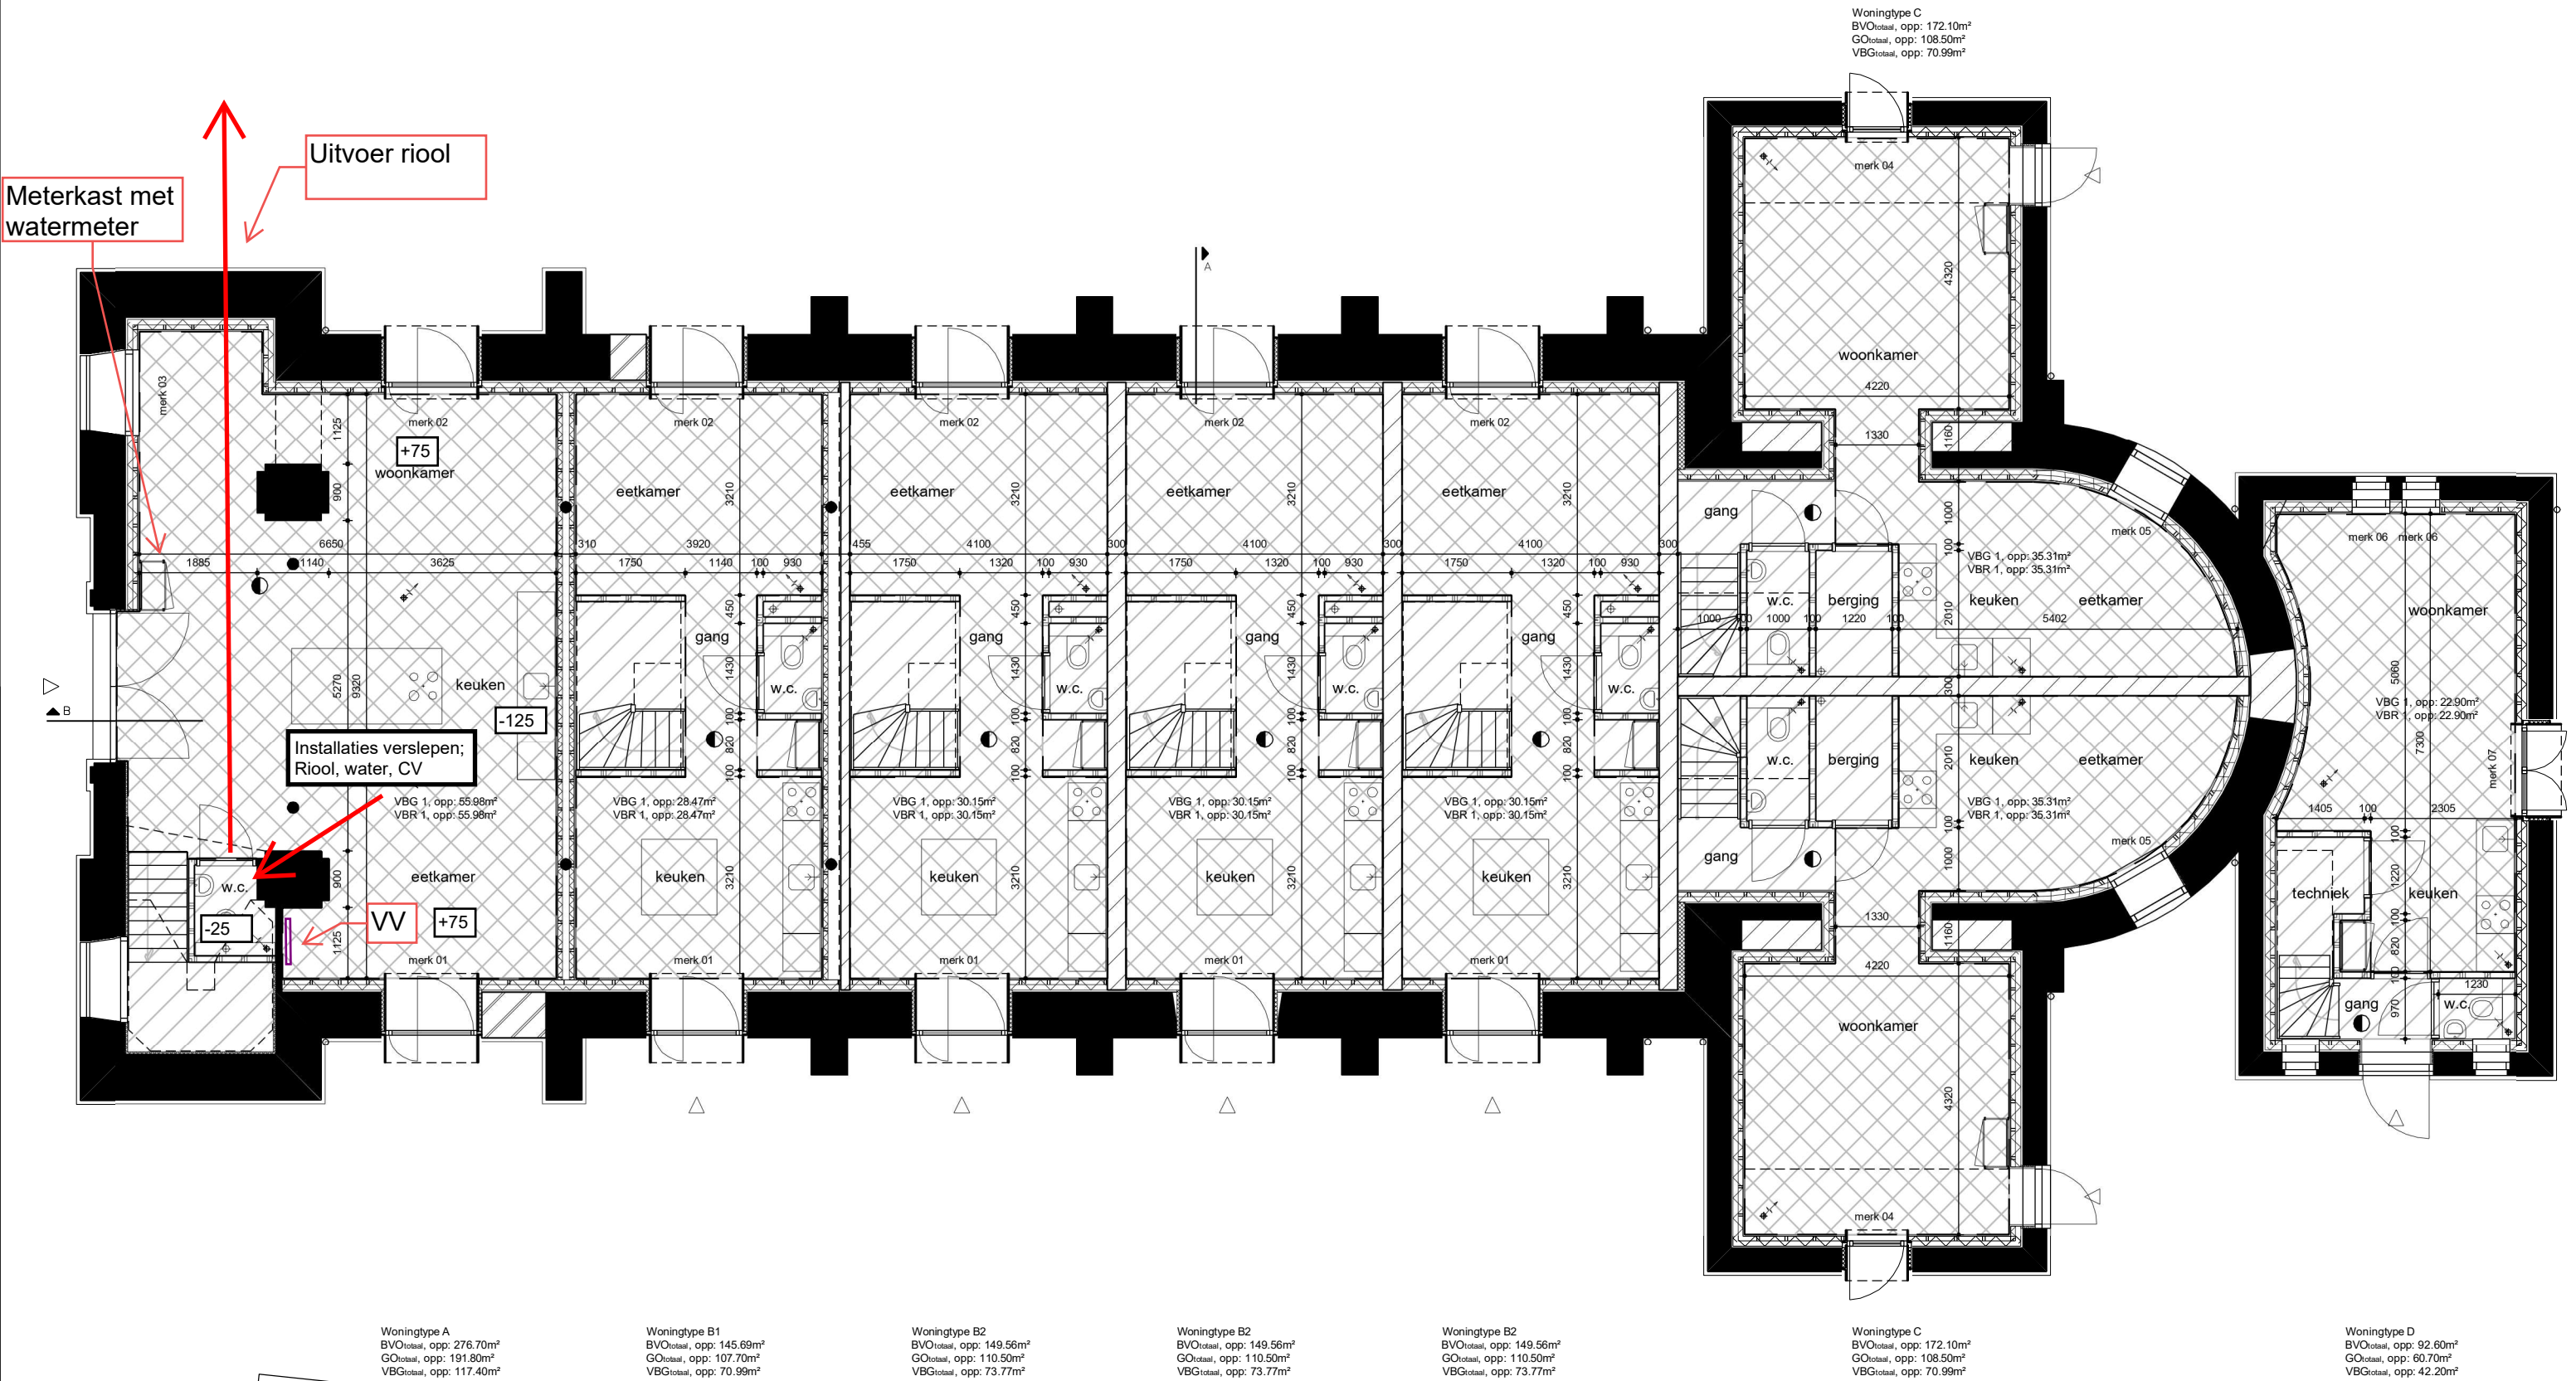


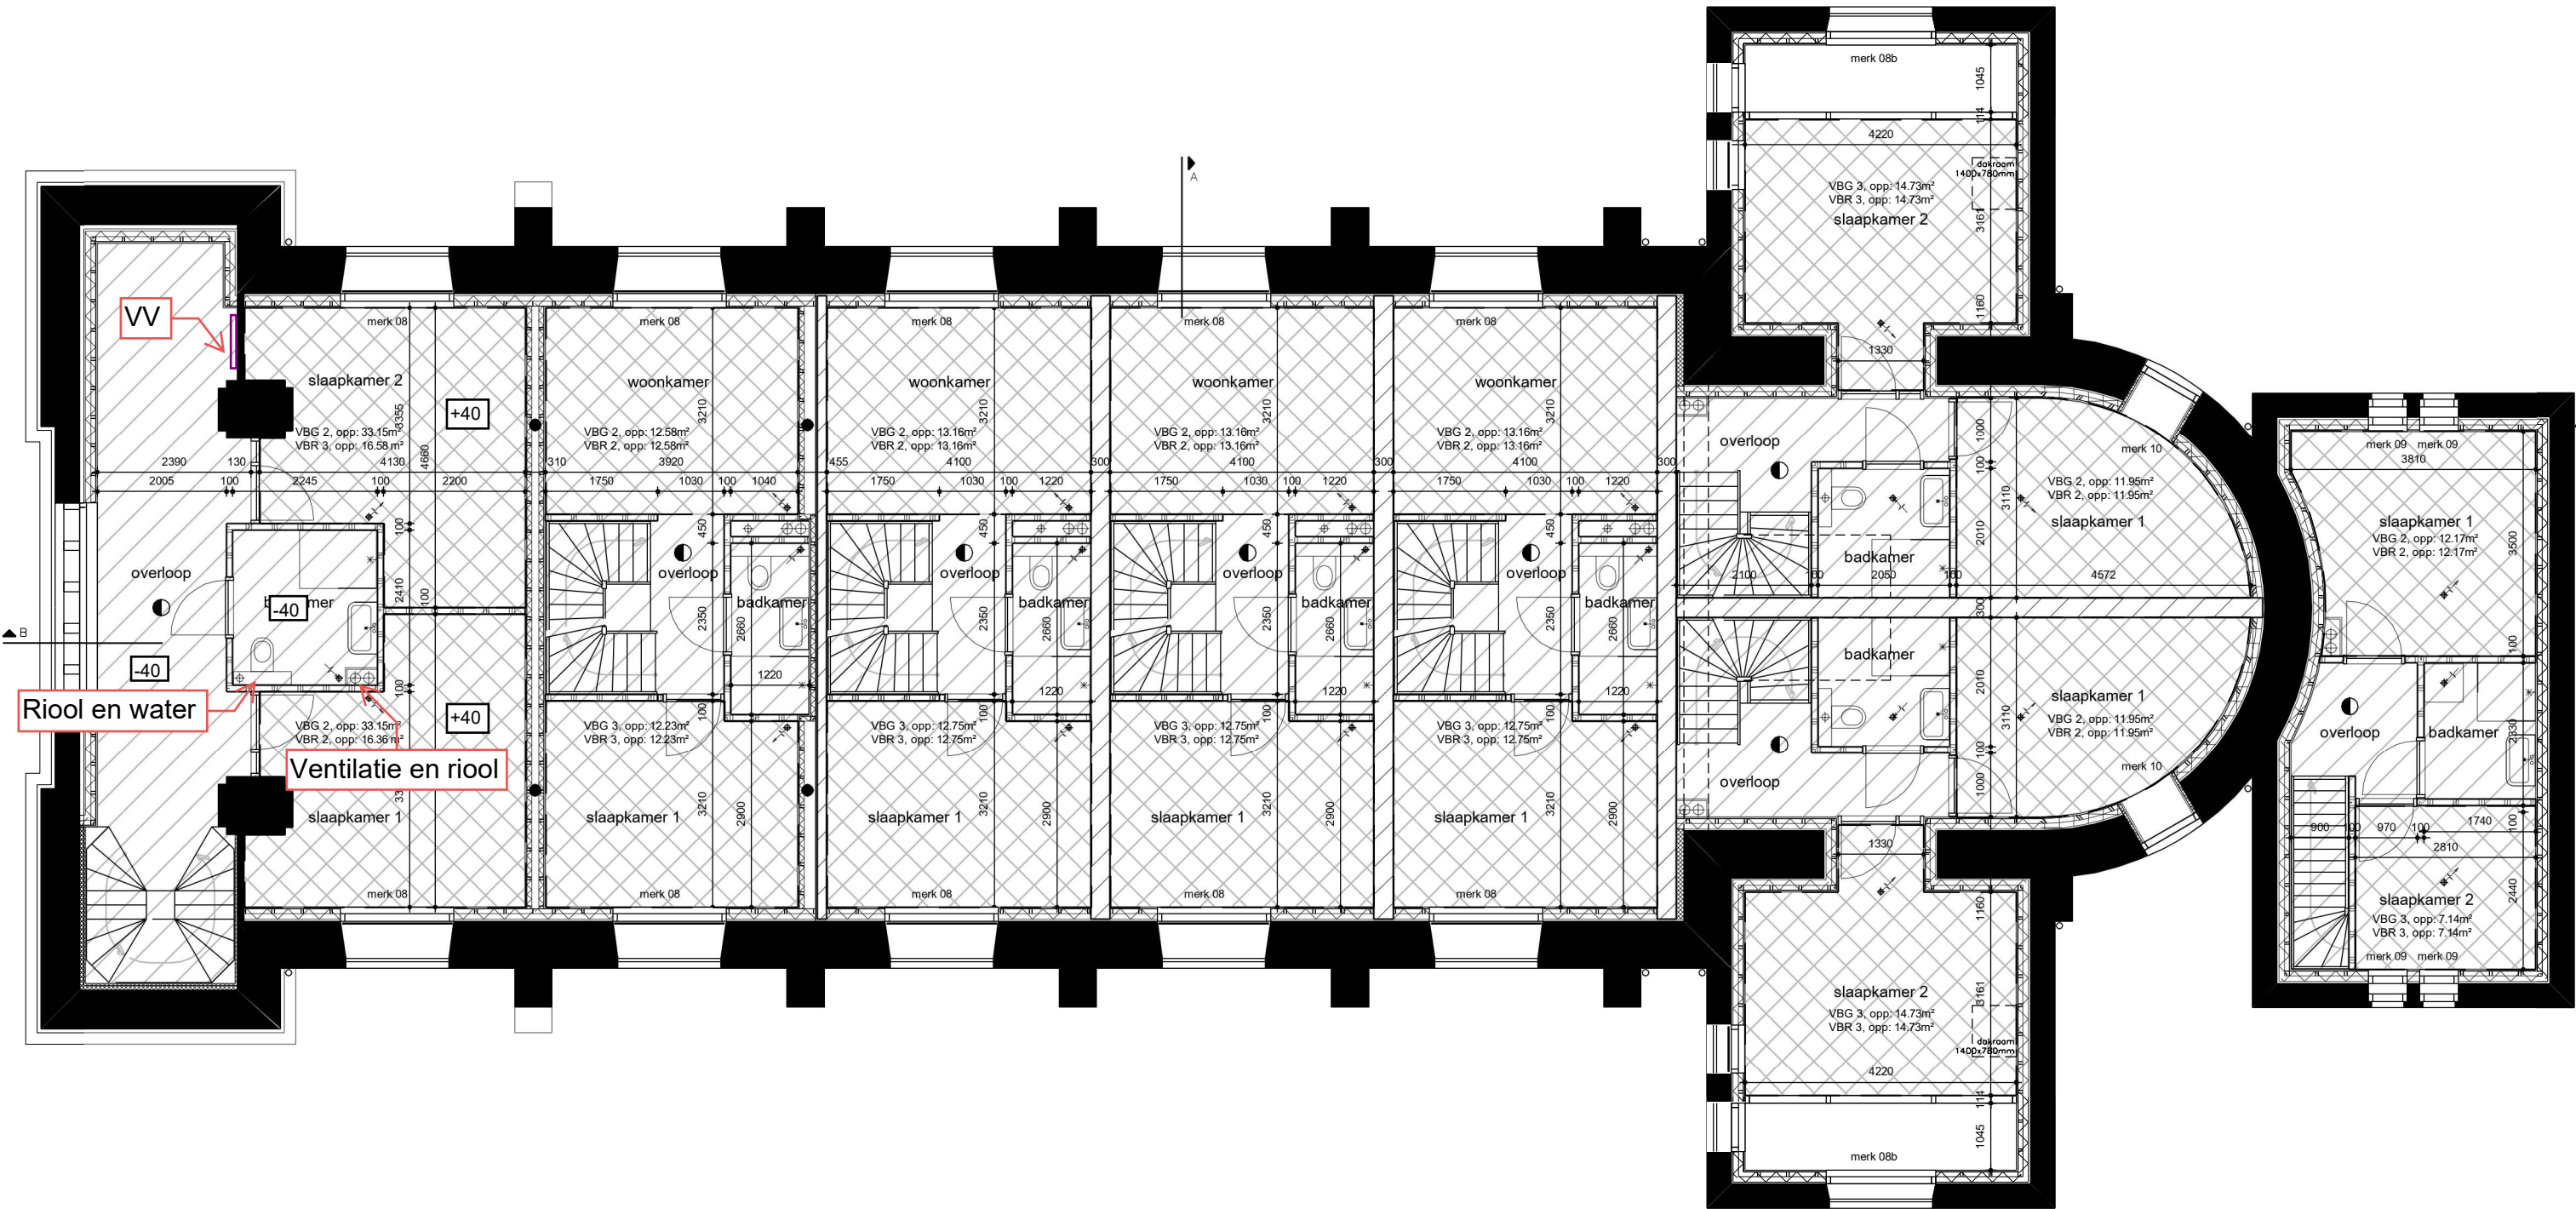


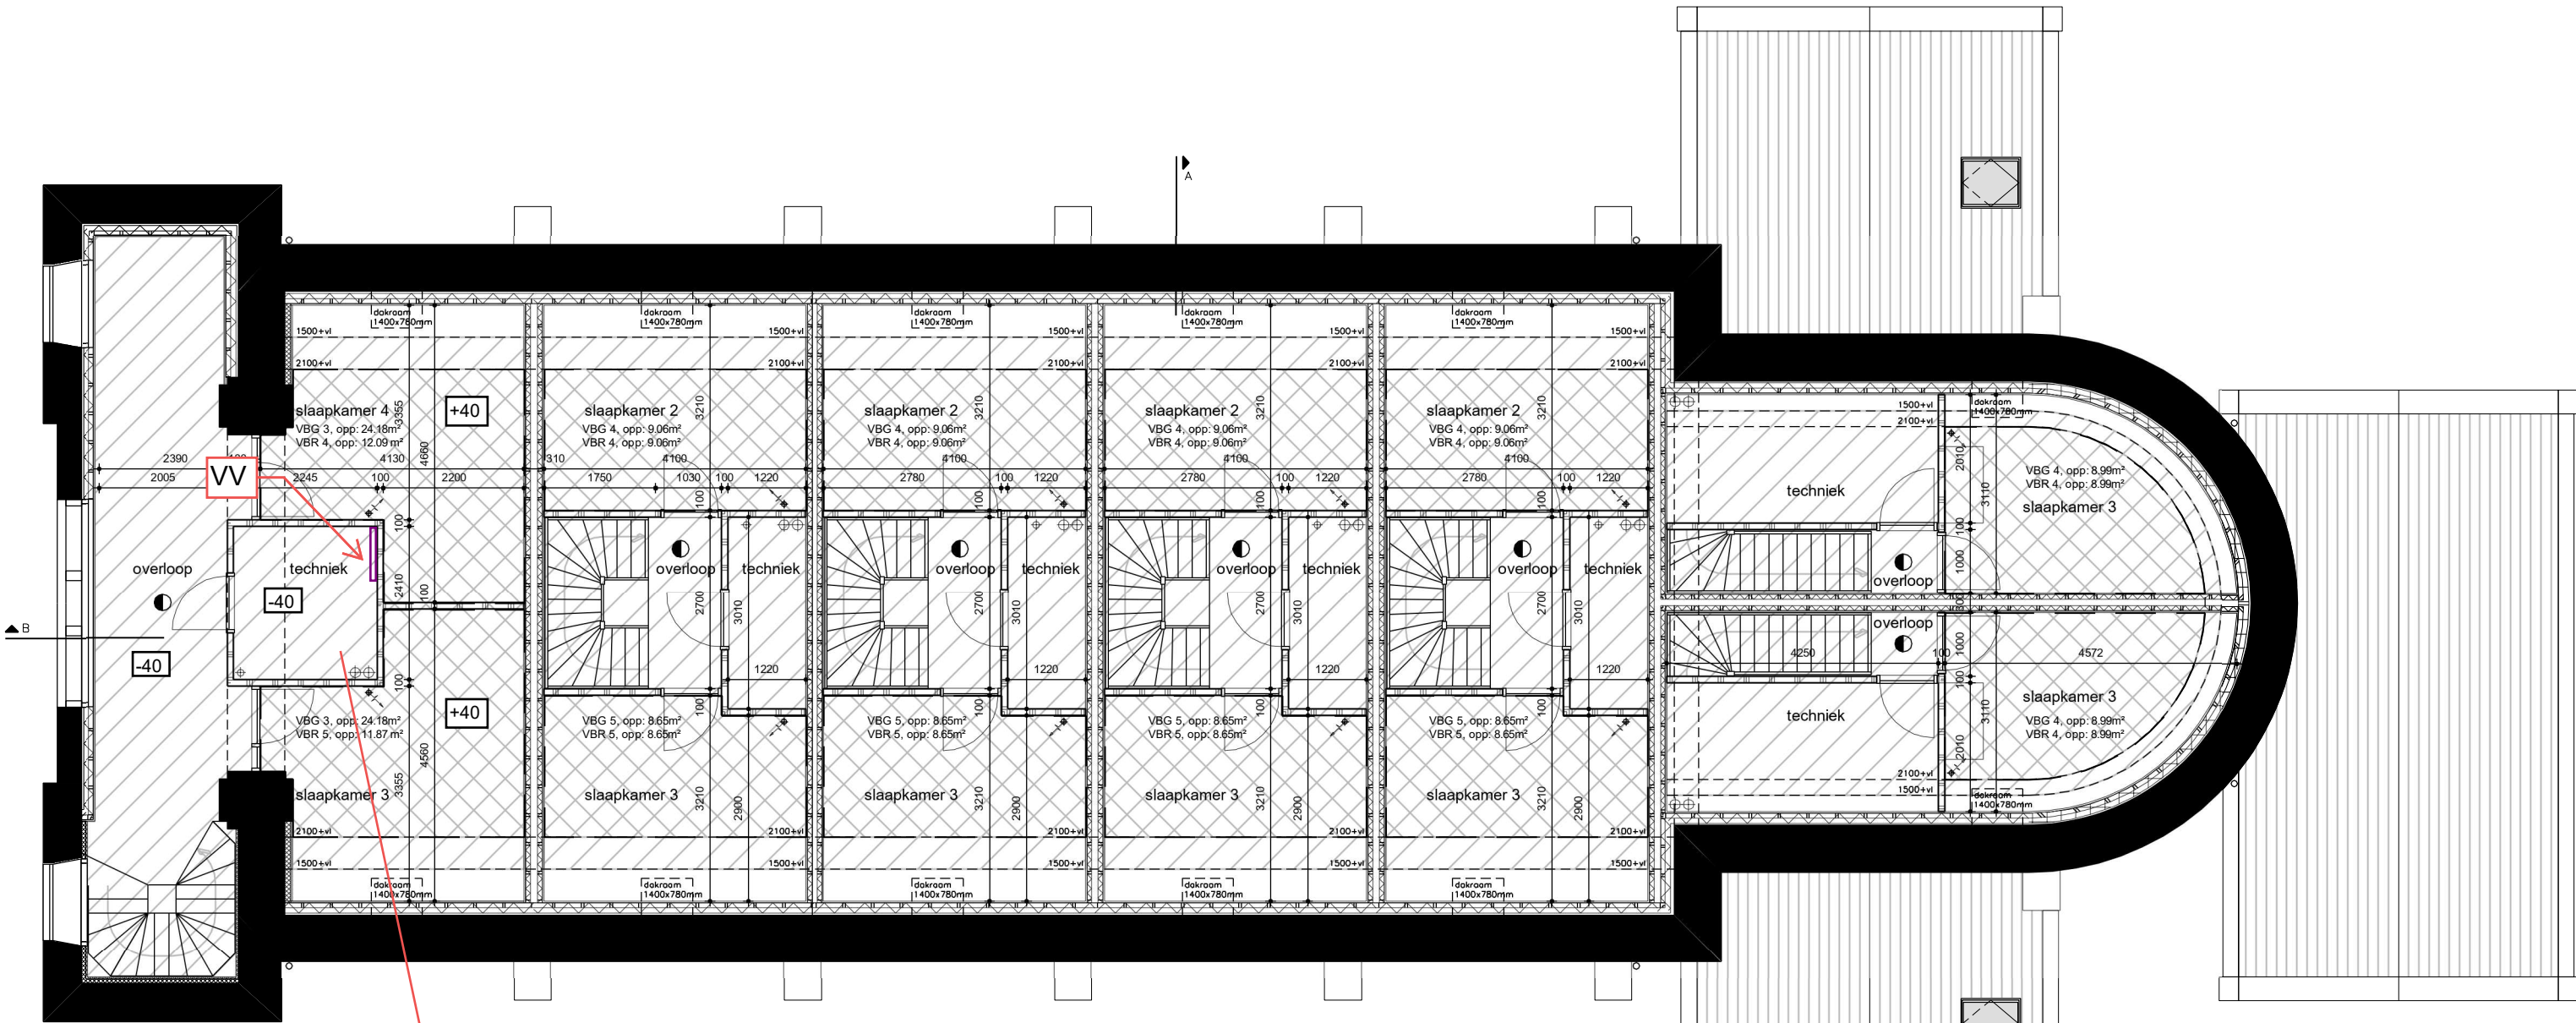

Iedere techniekruimte;  
InventumModul air All E + Green module t.b.v.  
balansventilatie  
Afblaas en aanzuig door zoldertje naar dak.  
Ontluchting idem  
vanaf techniekruimte CV leidingen naar VV  
verdeler per verdieping, per ruimte regelbaar  
met kamerthermostaat.

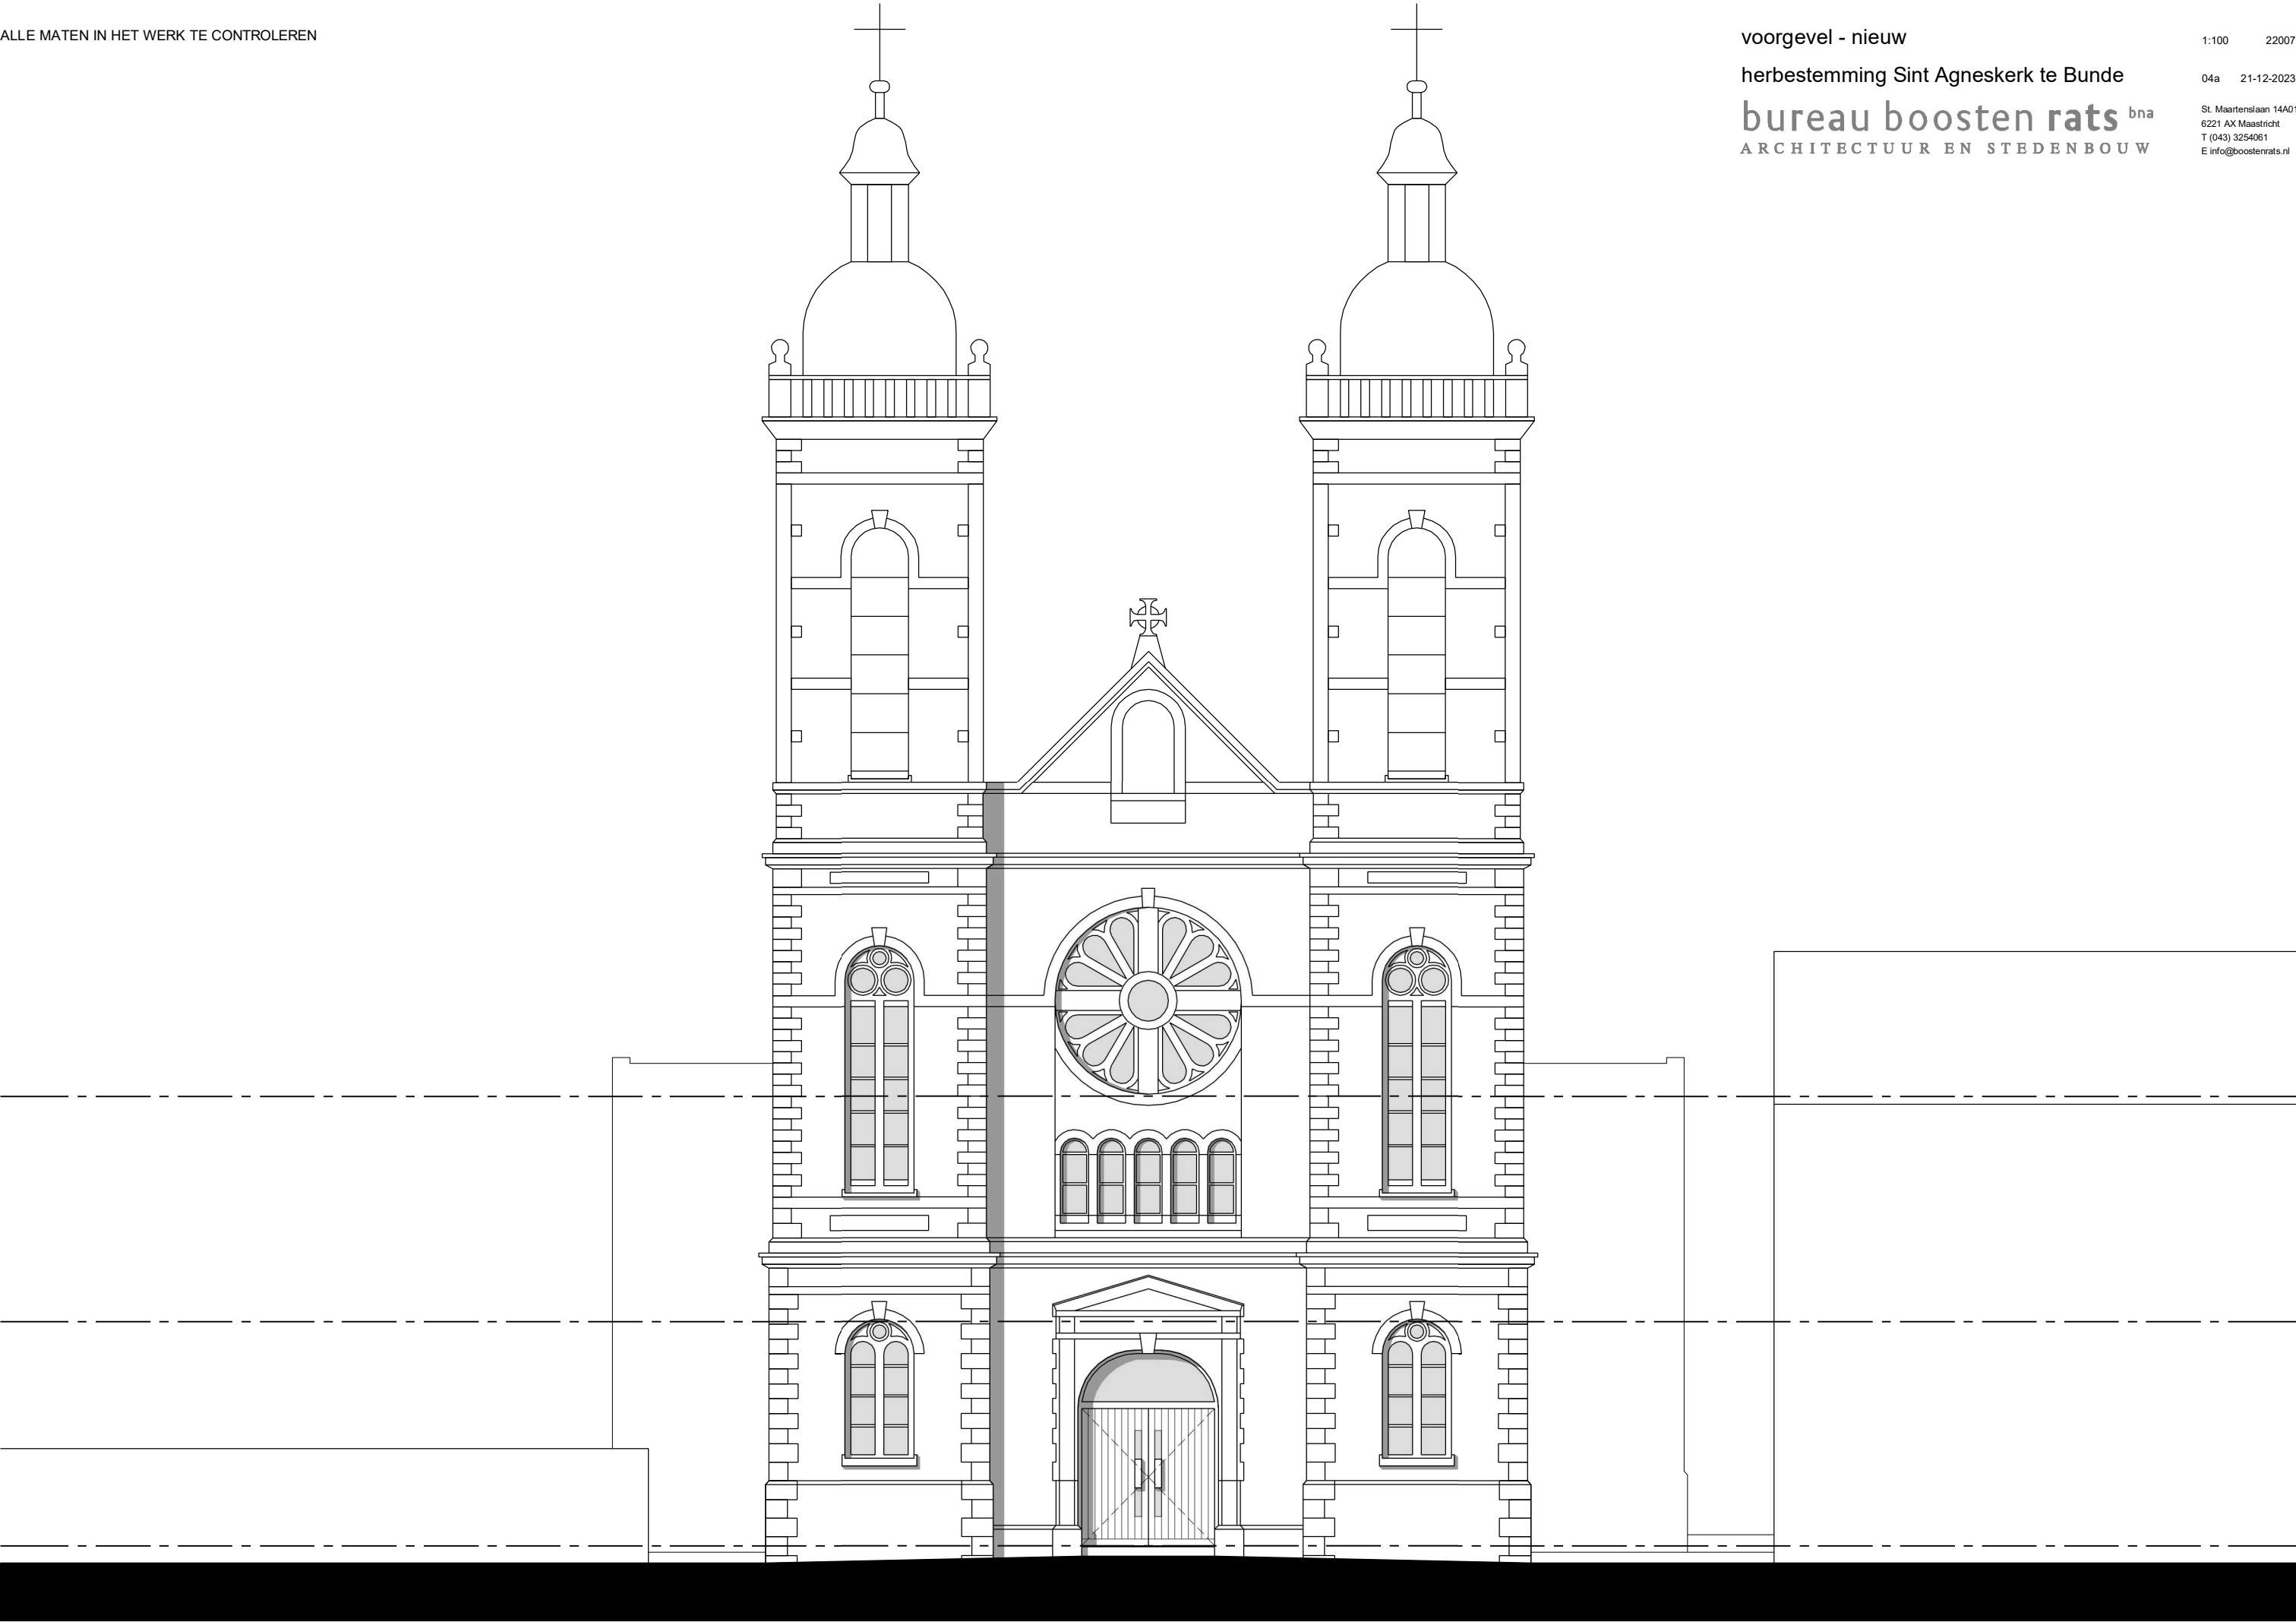

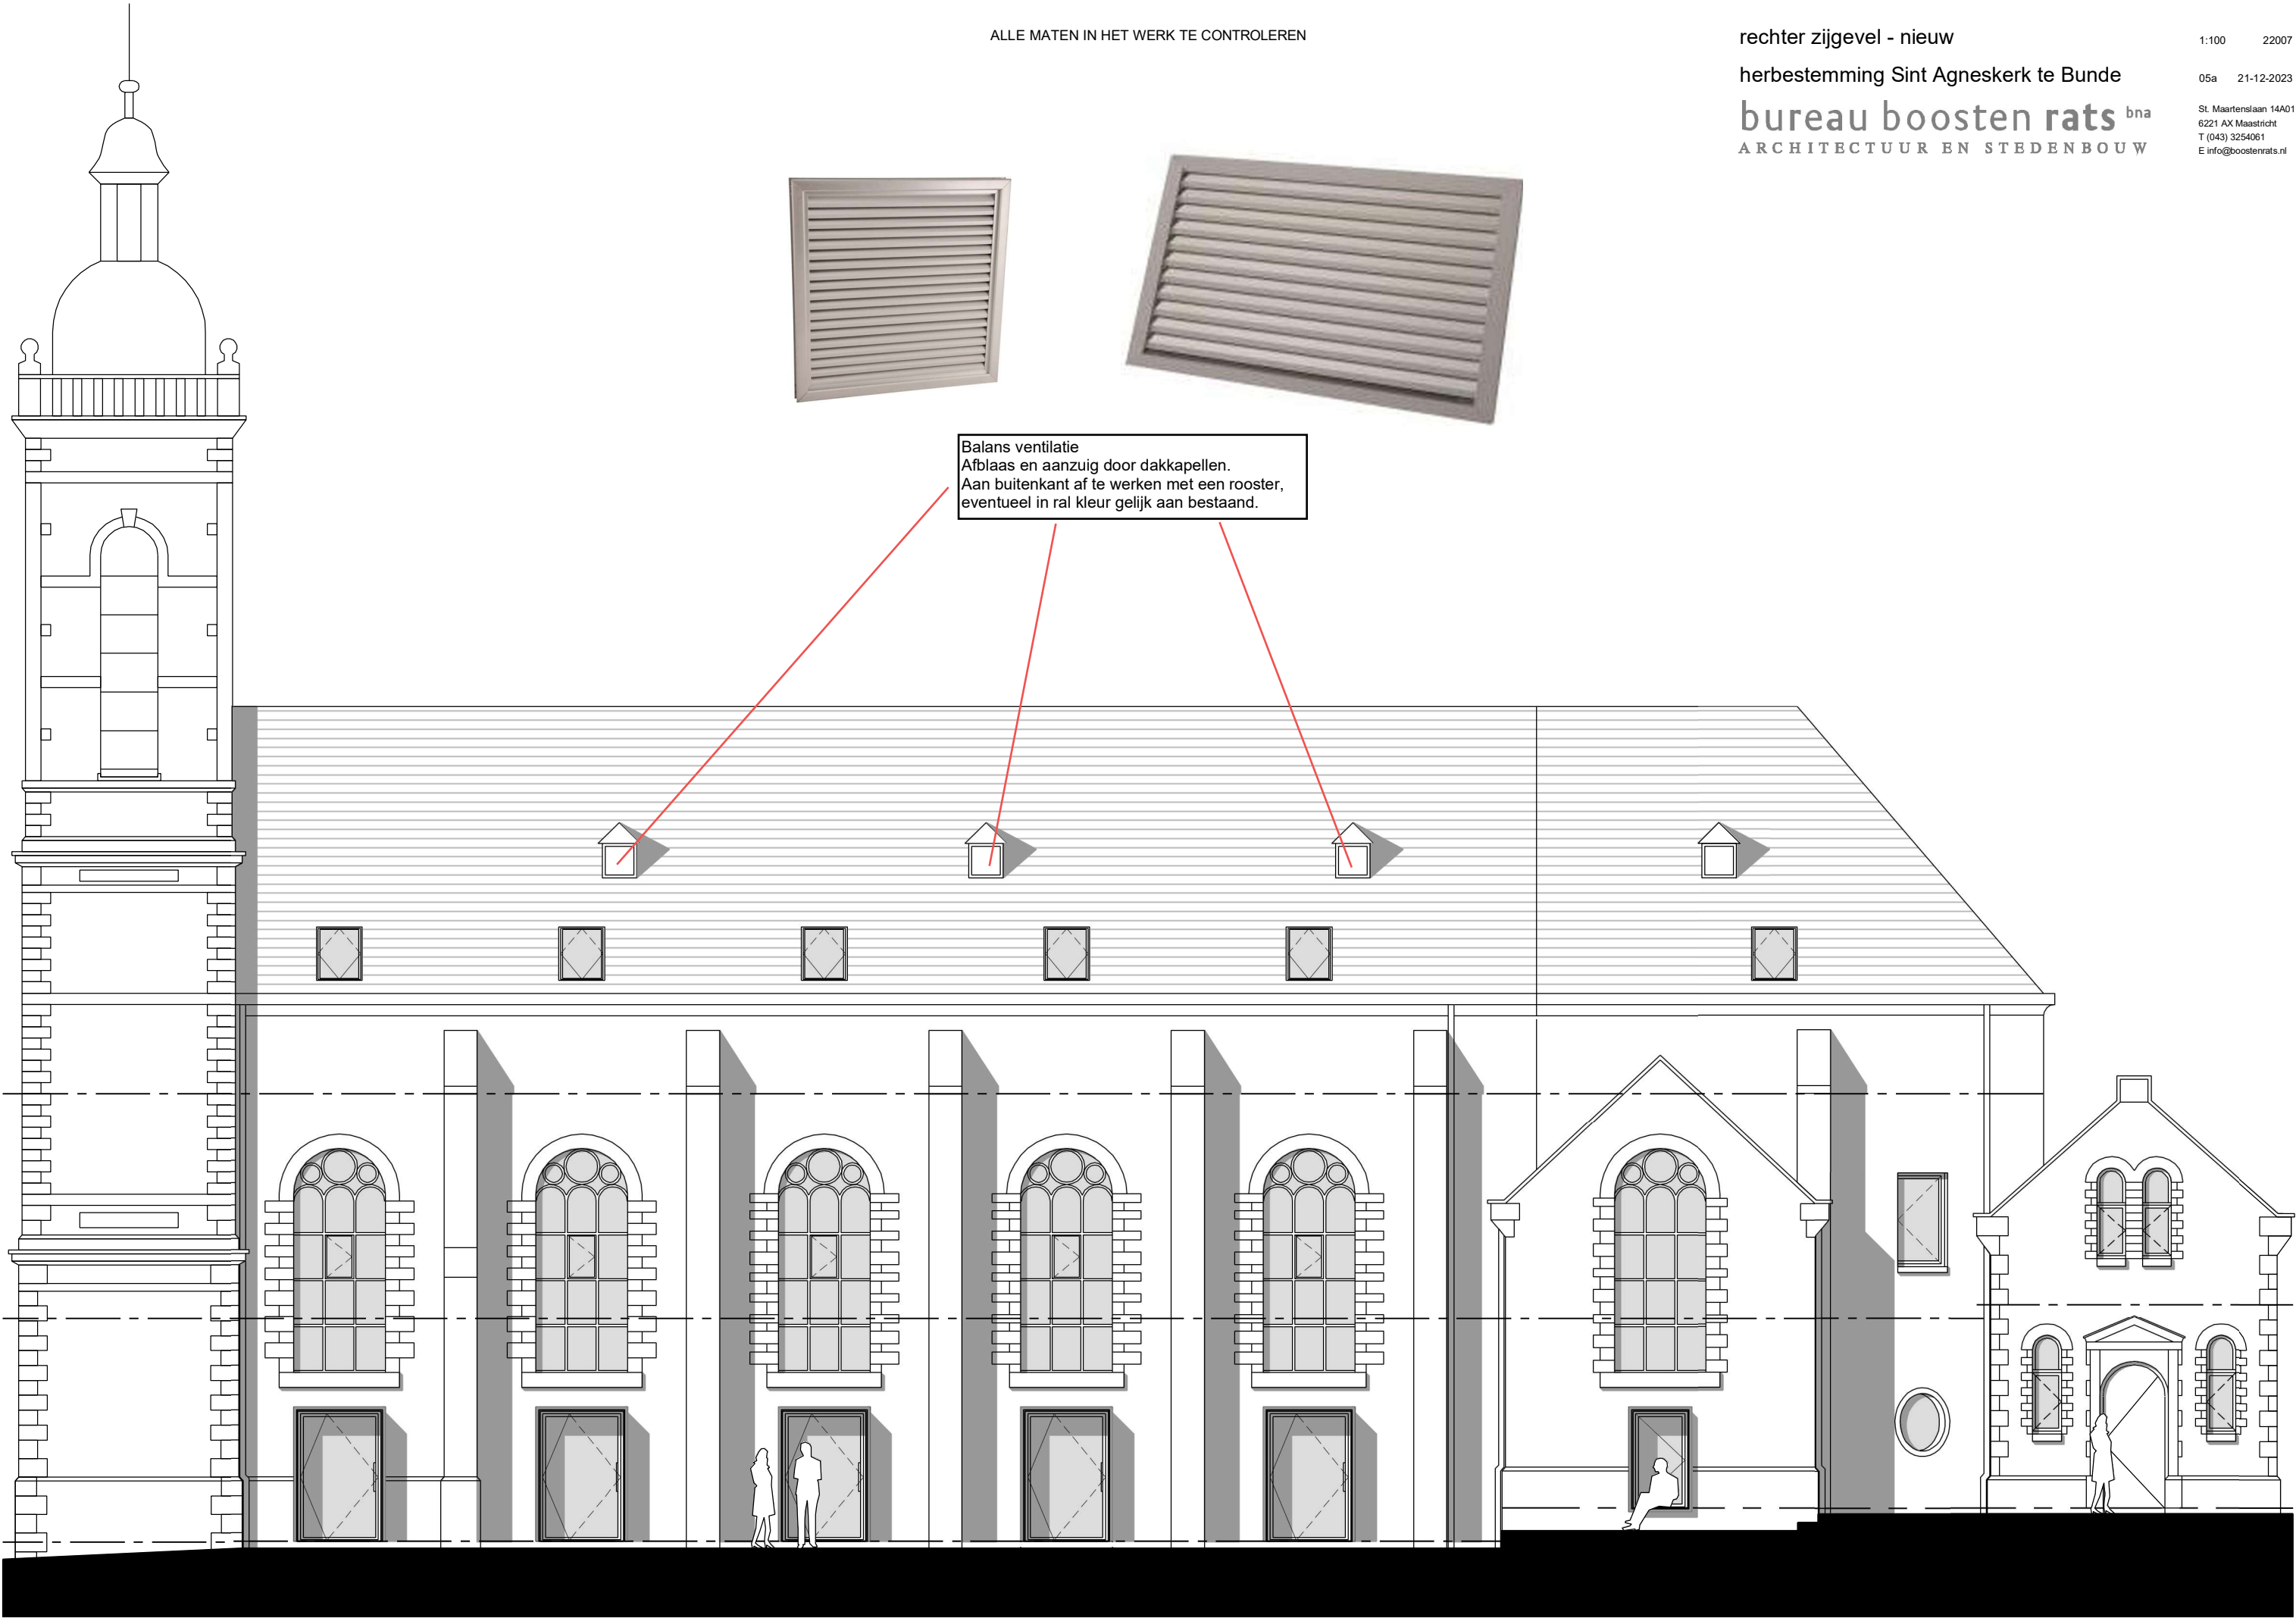

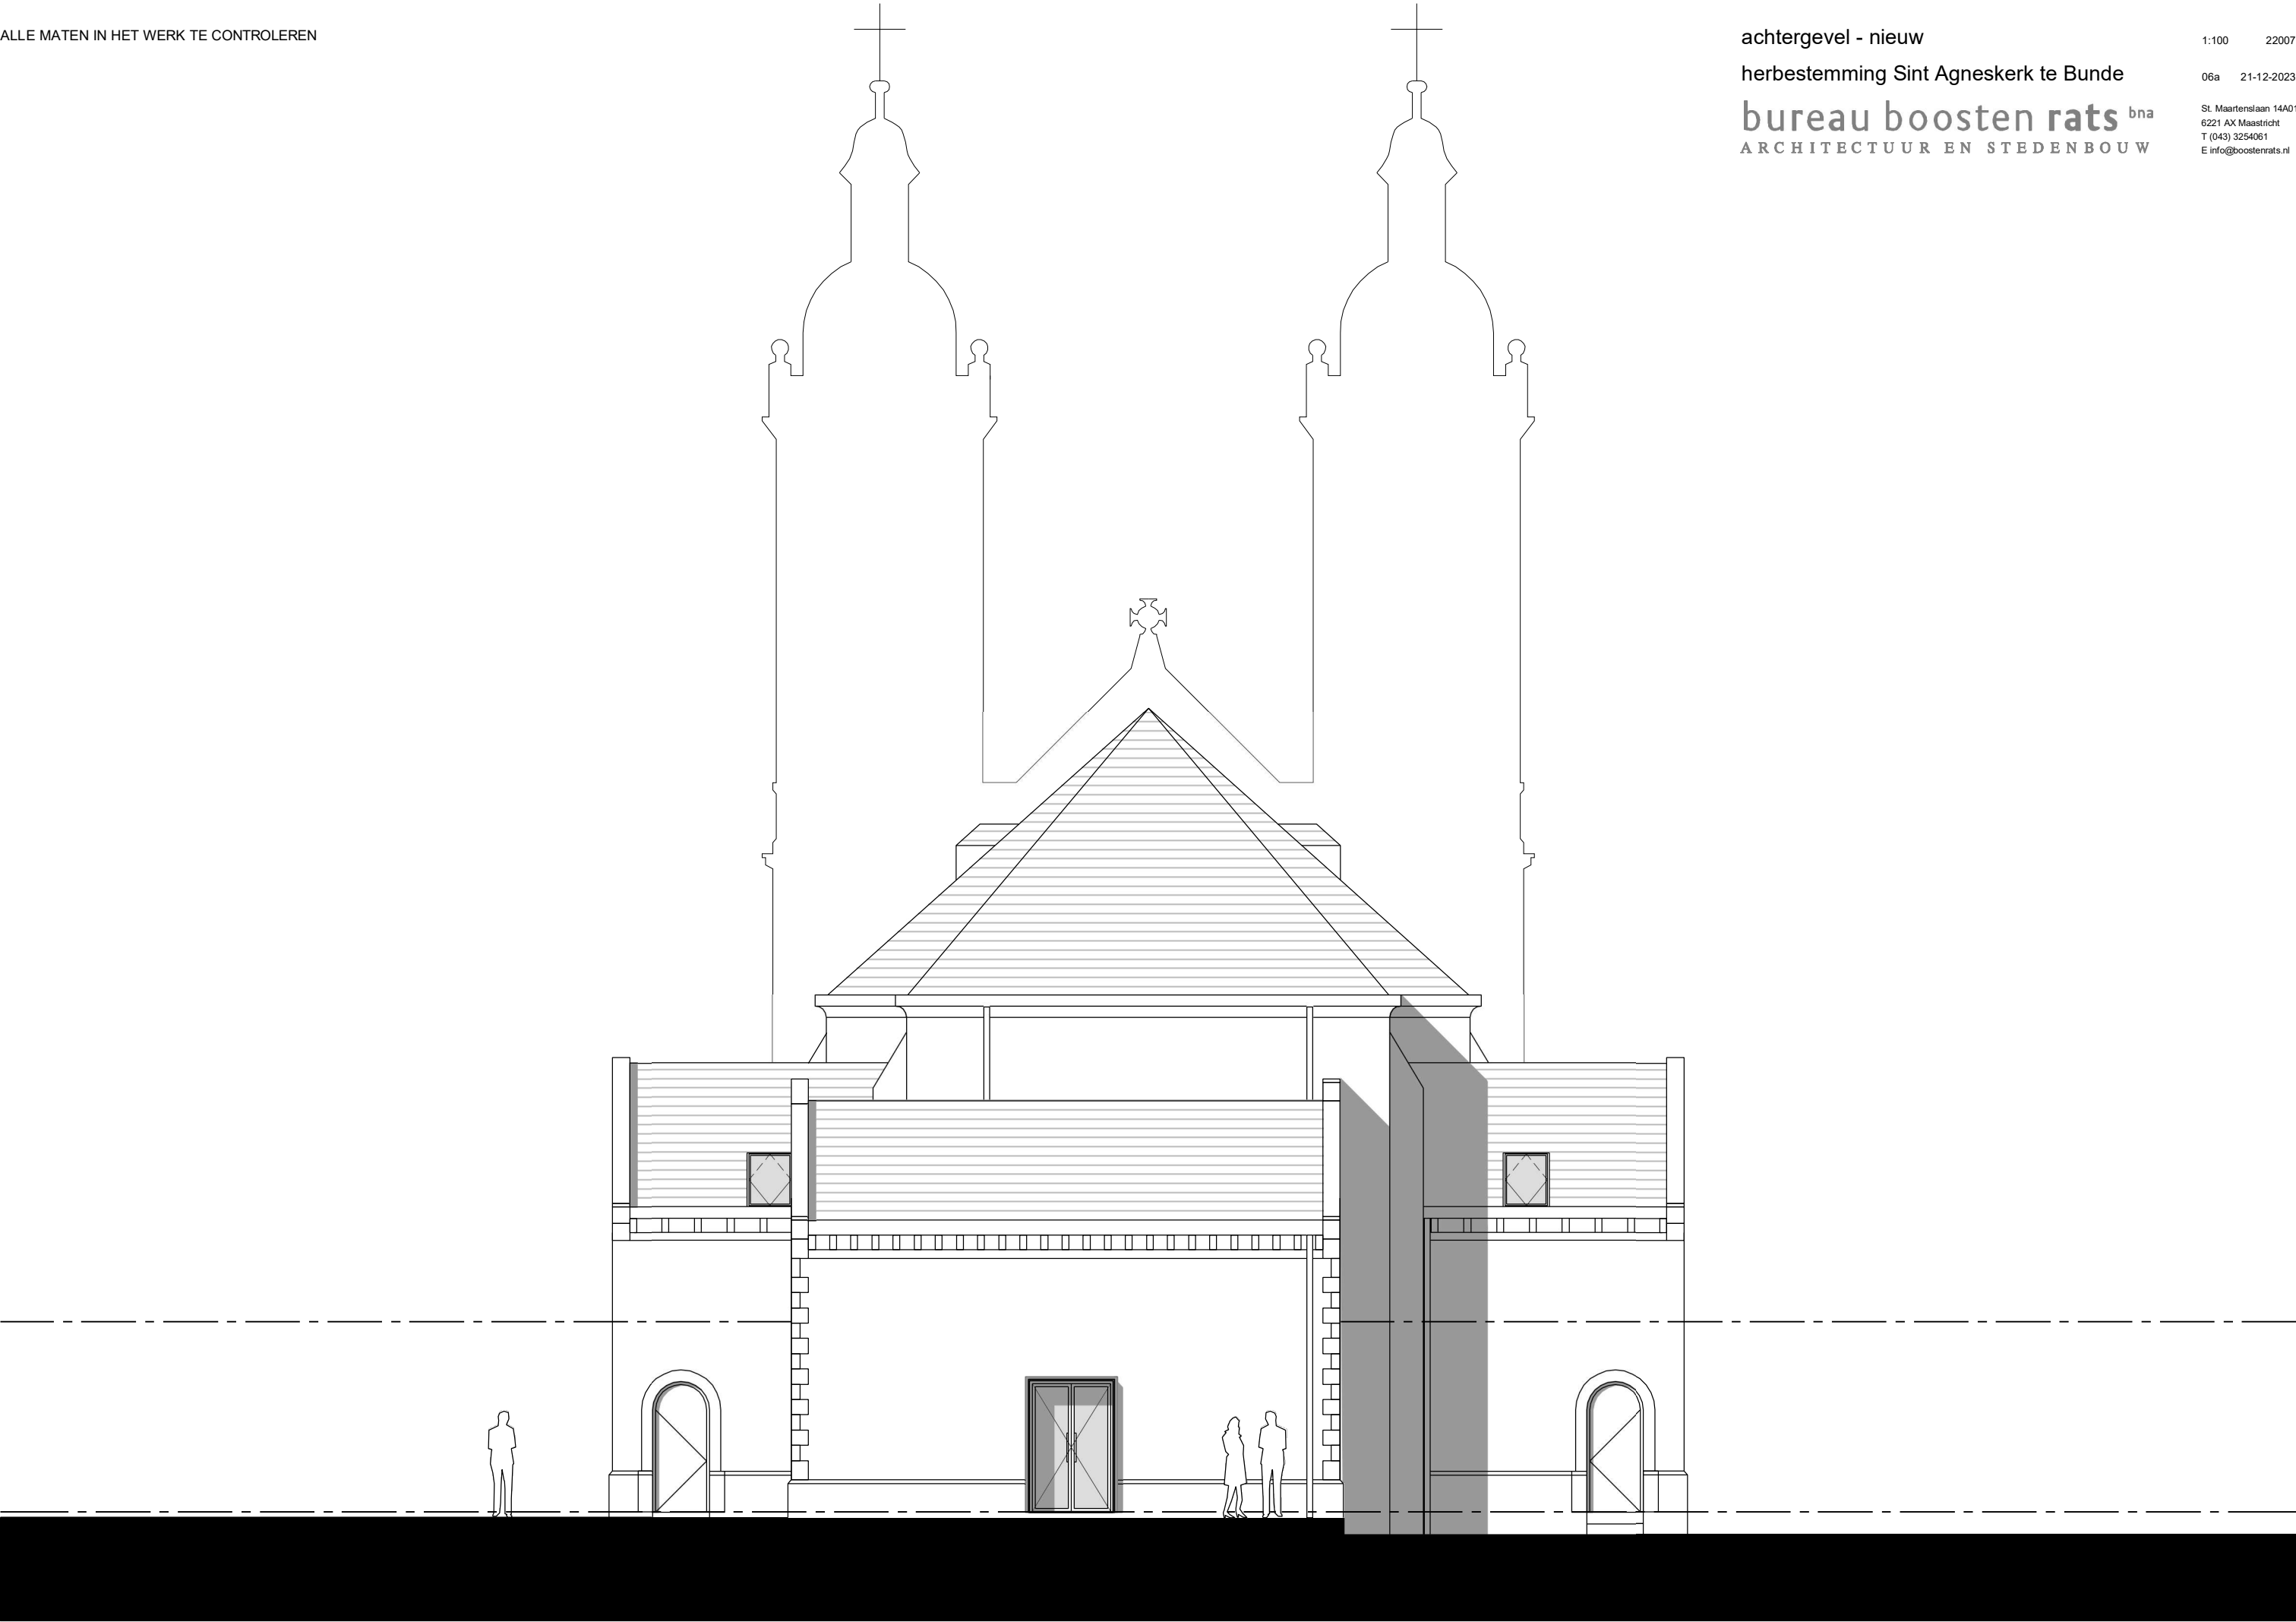

linker zijgevel - nieuw

herbestemming Sint Agneskerk te Bunde

bureau boosten rats <sup>bn</sup>a  
ARCHITECTUUR EN STEDENBOUW

1:100 22007

07a 21-12-2023

St. Maartenslaan 14A01  
6221 AX Maastricht  
T (043) 3254061  
E info@boosterrats.nl

ALLE MATEN IN HET WERK TE CONTROLEREN



