




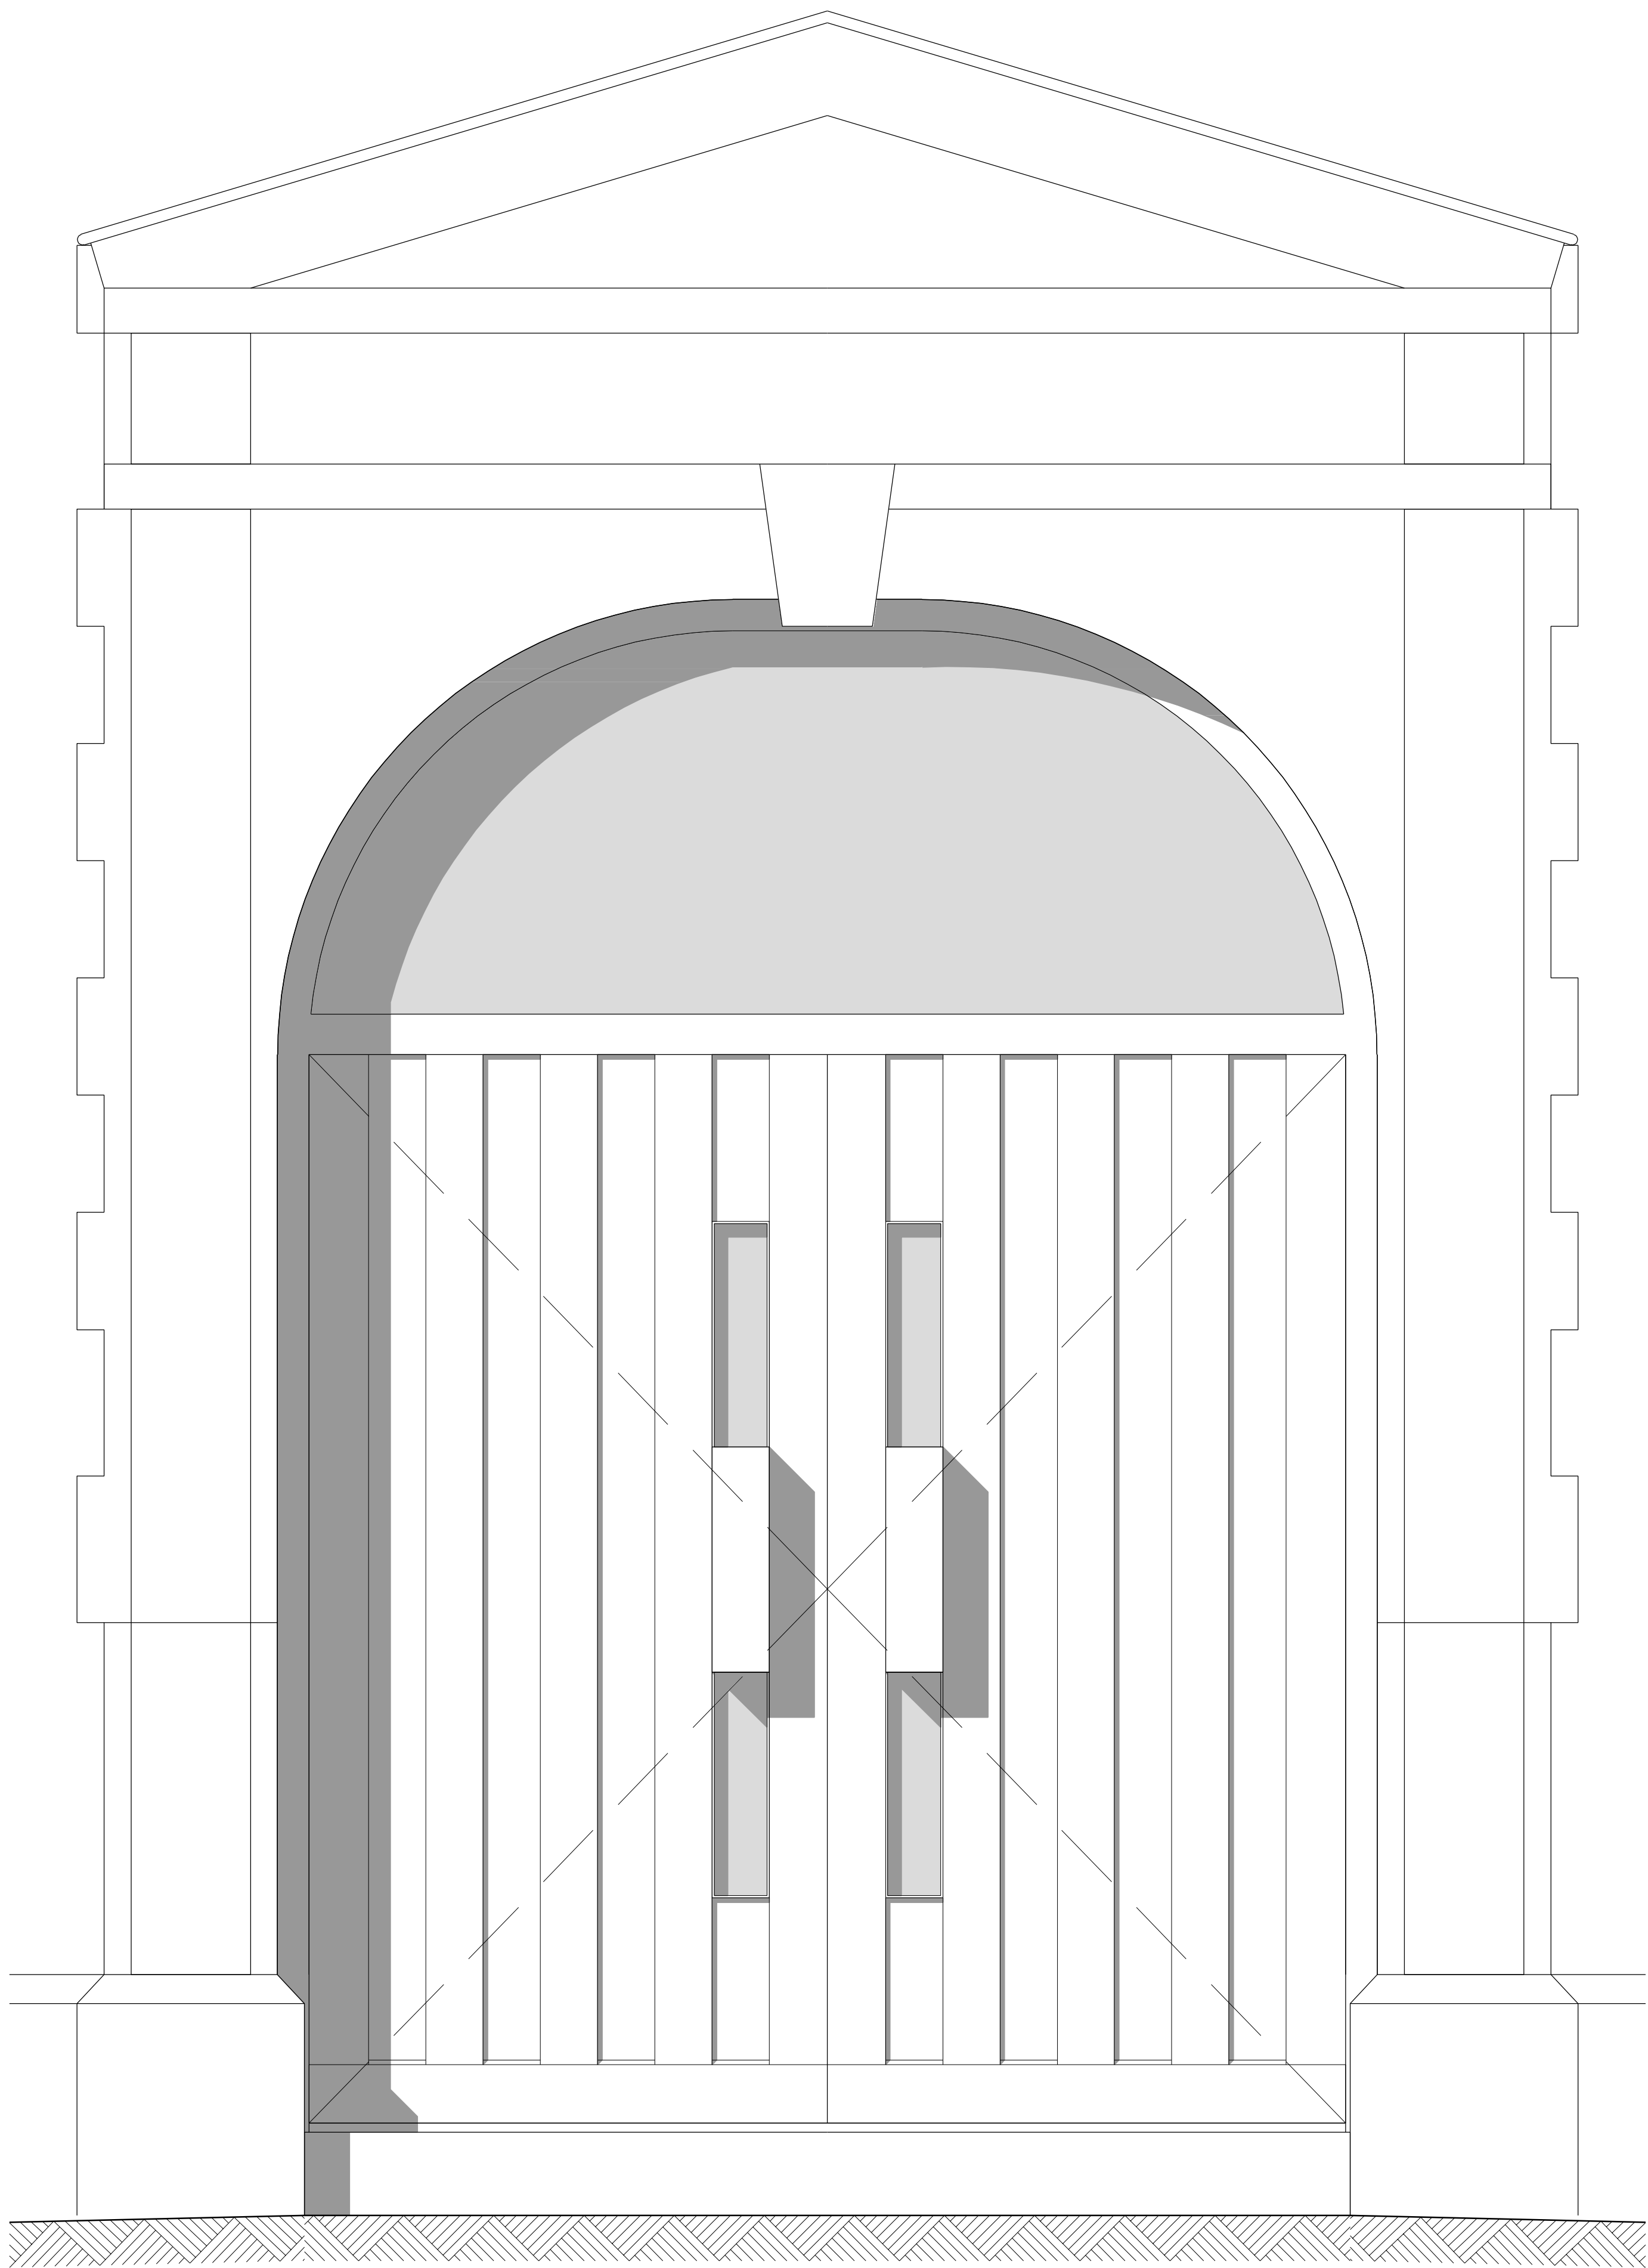


Vooraanzicht

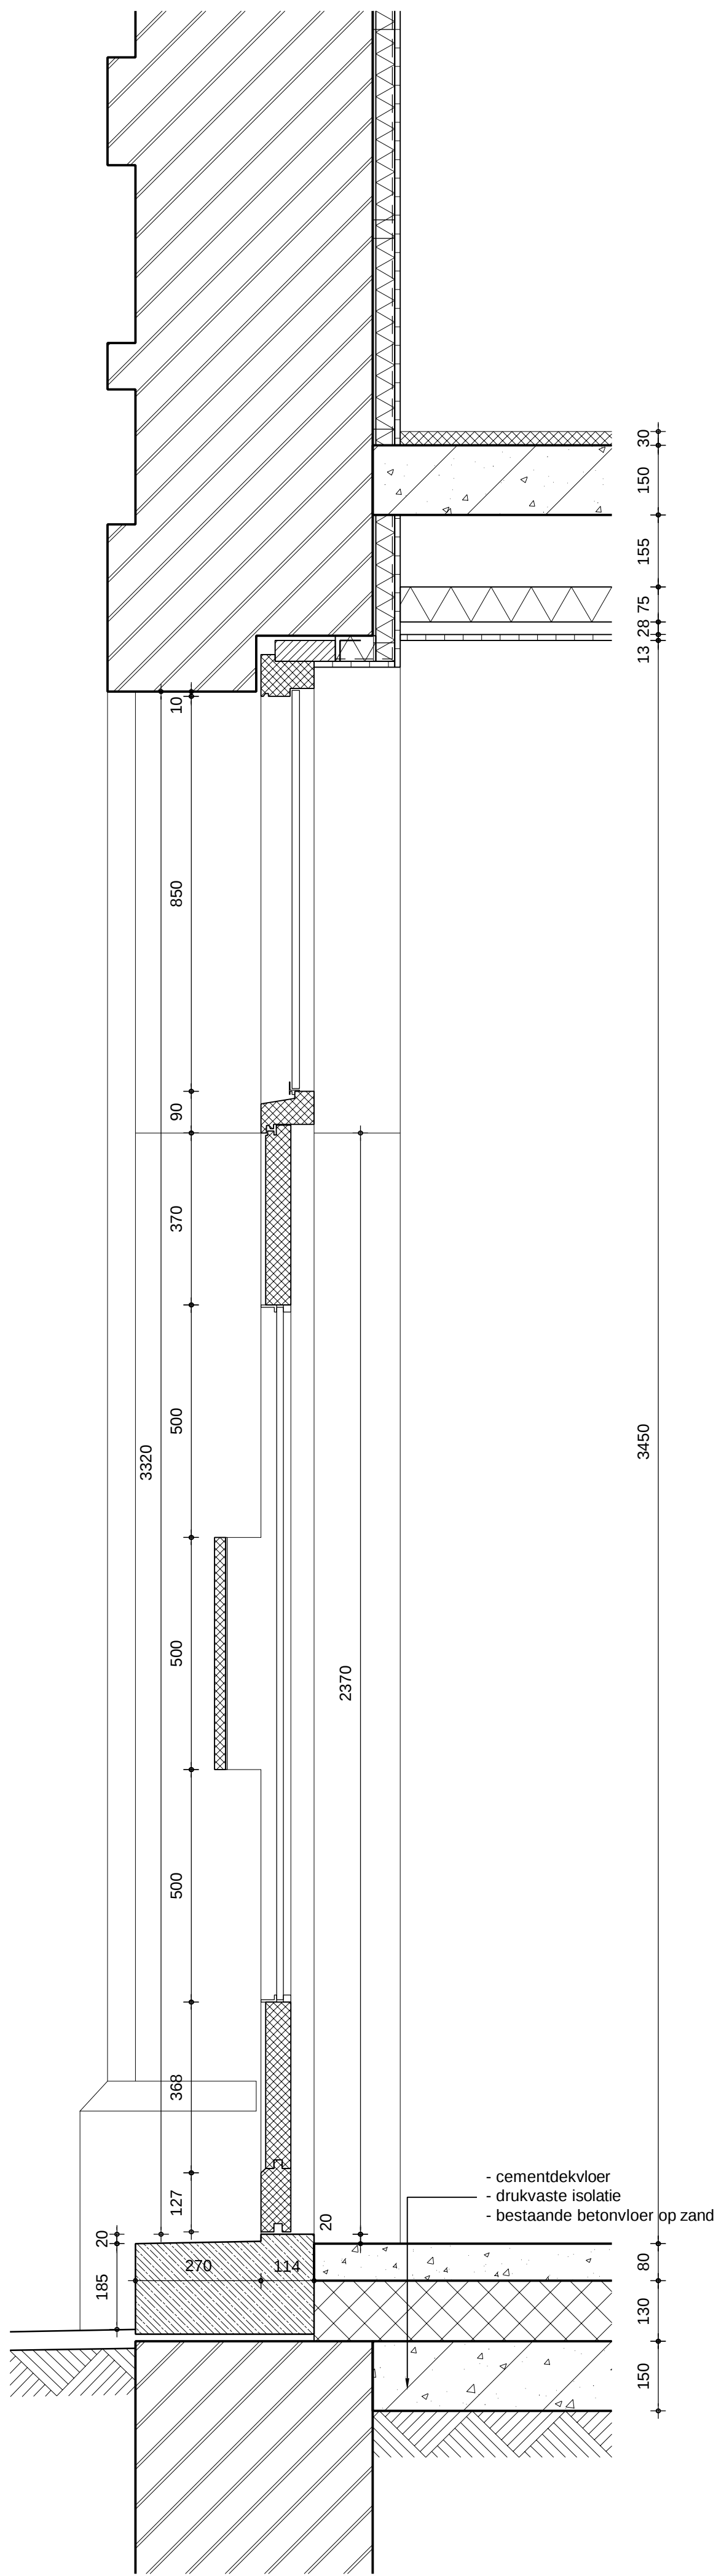


Dwarsdoorsnede

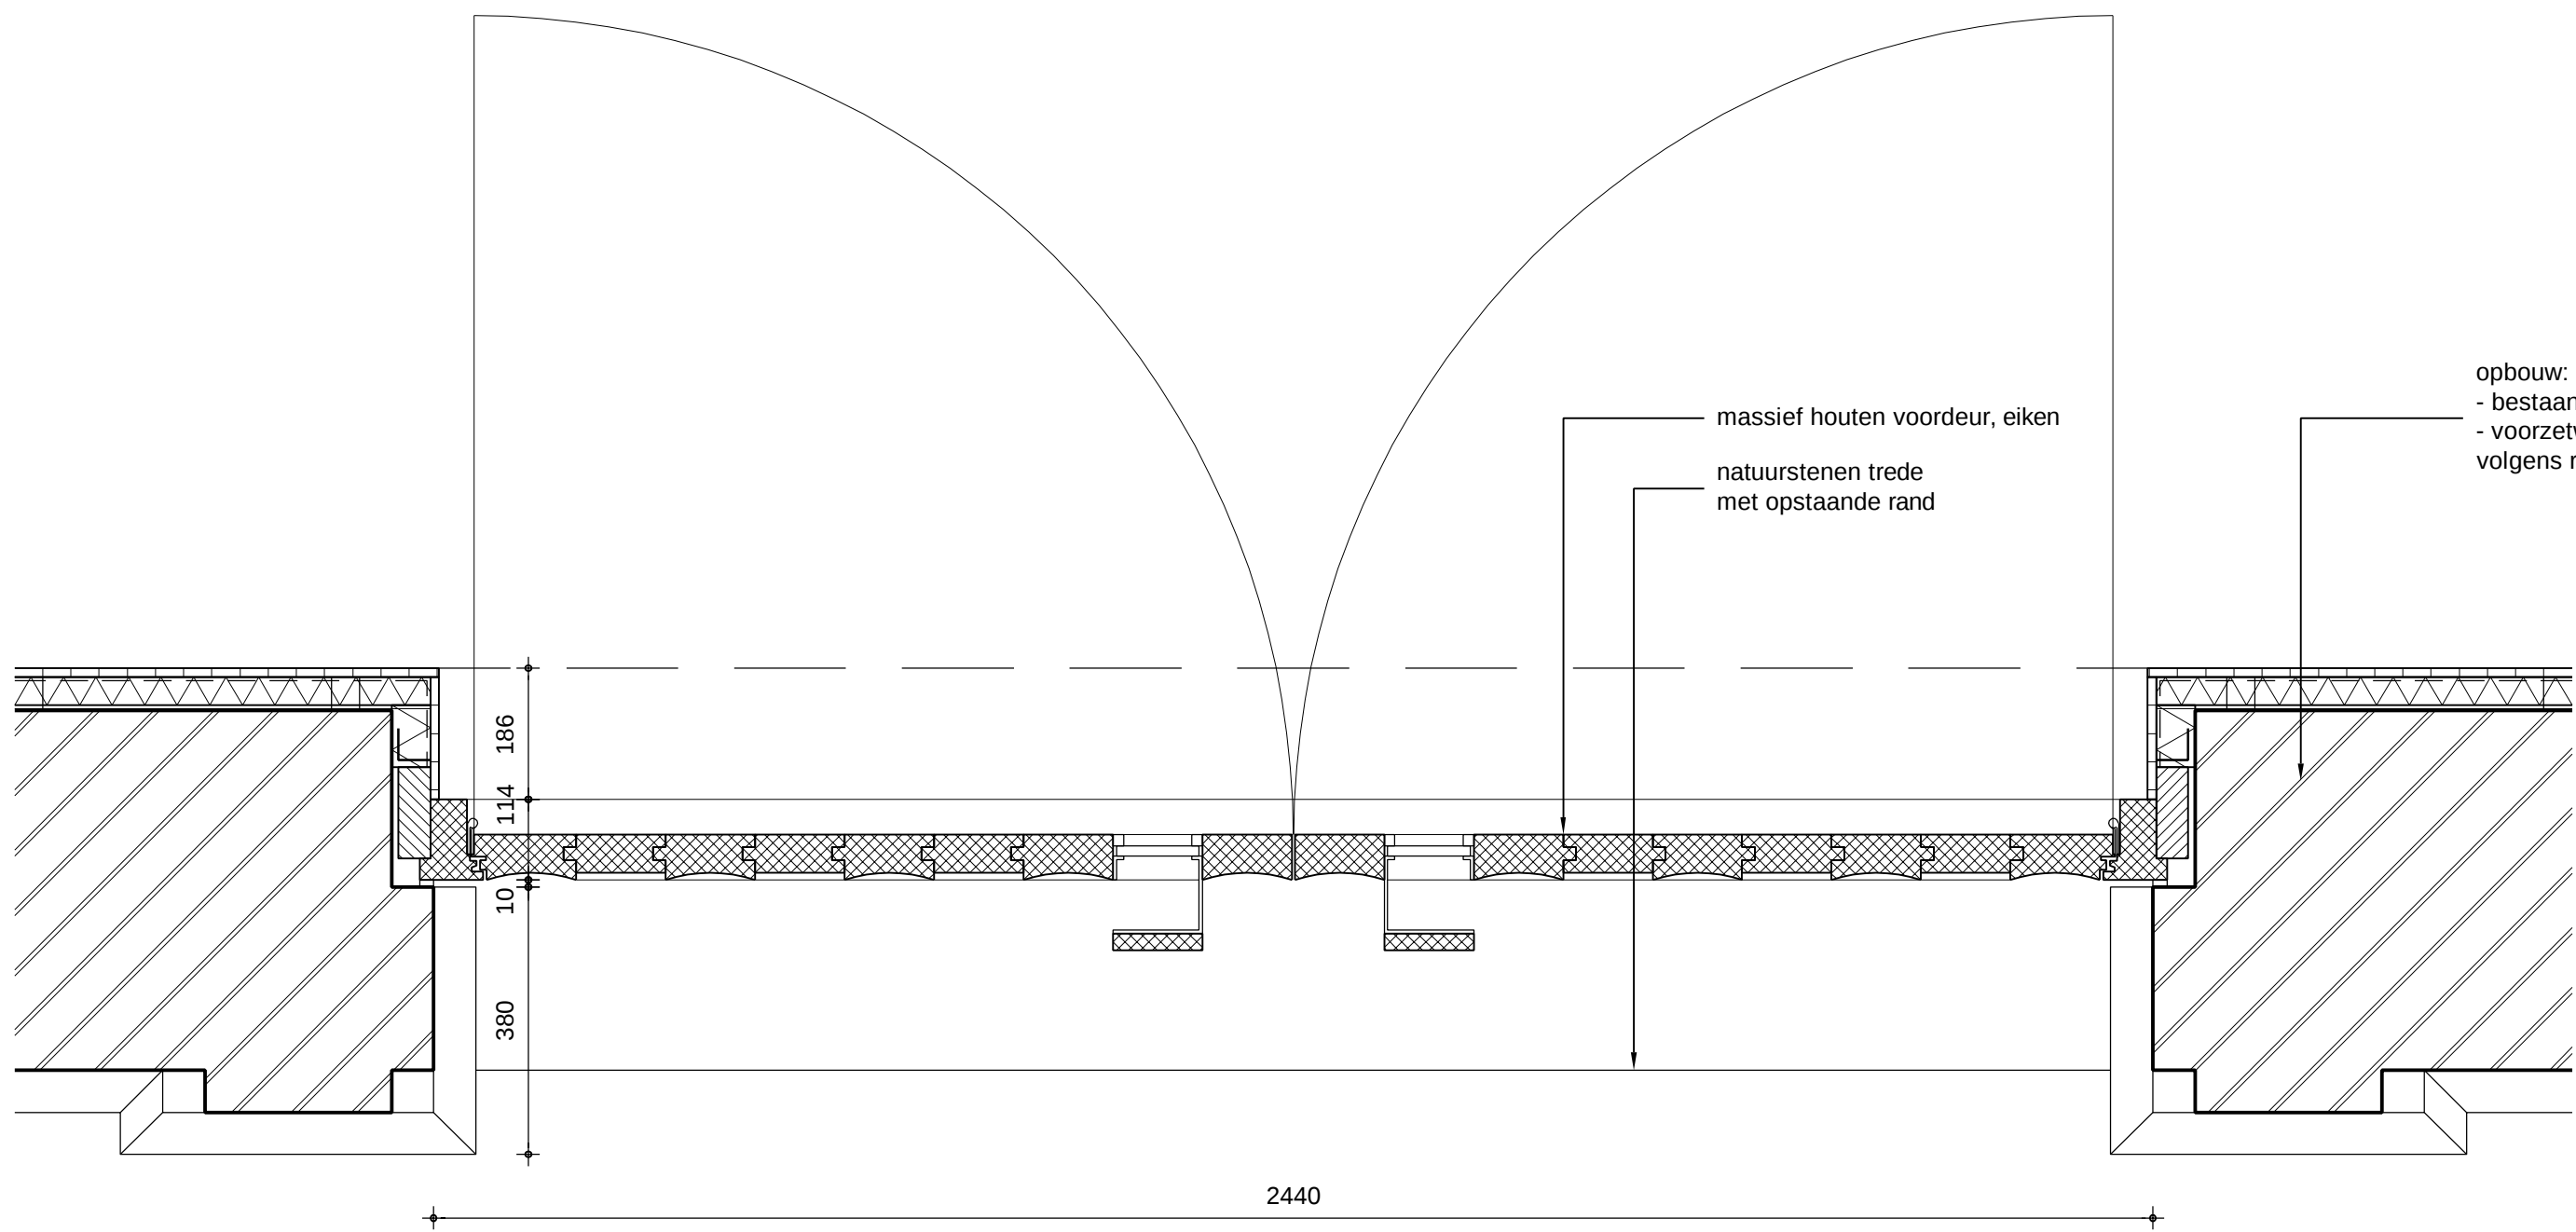


Plattegrond

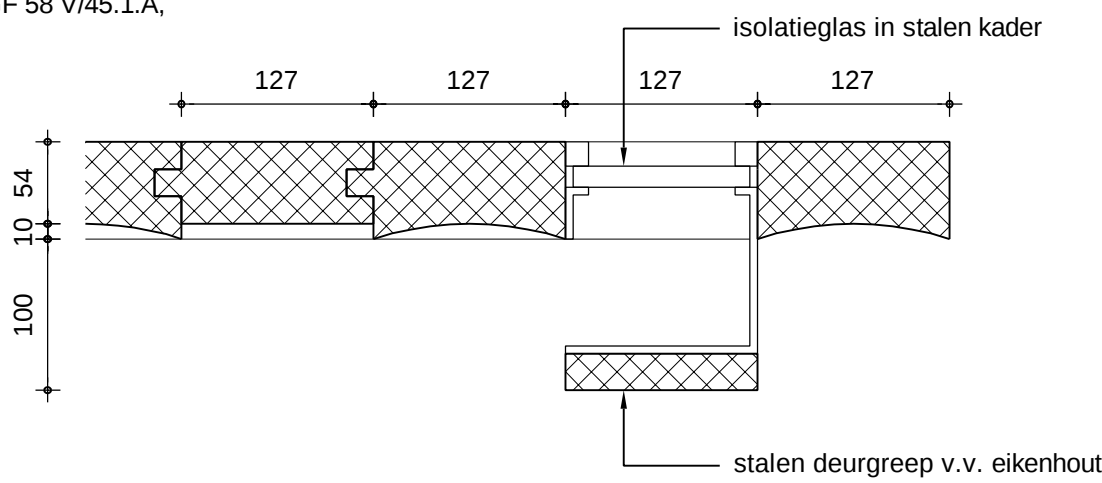


Detail 1:5

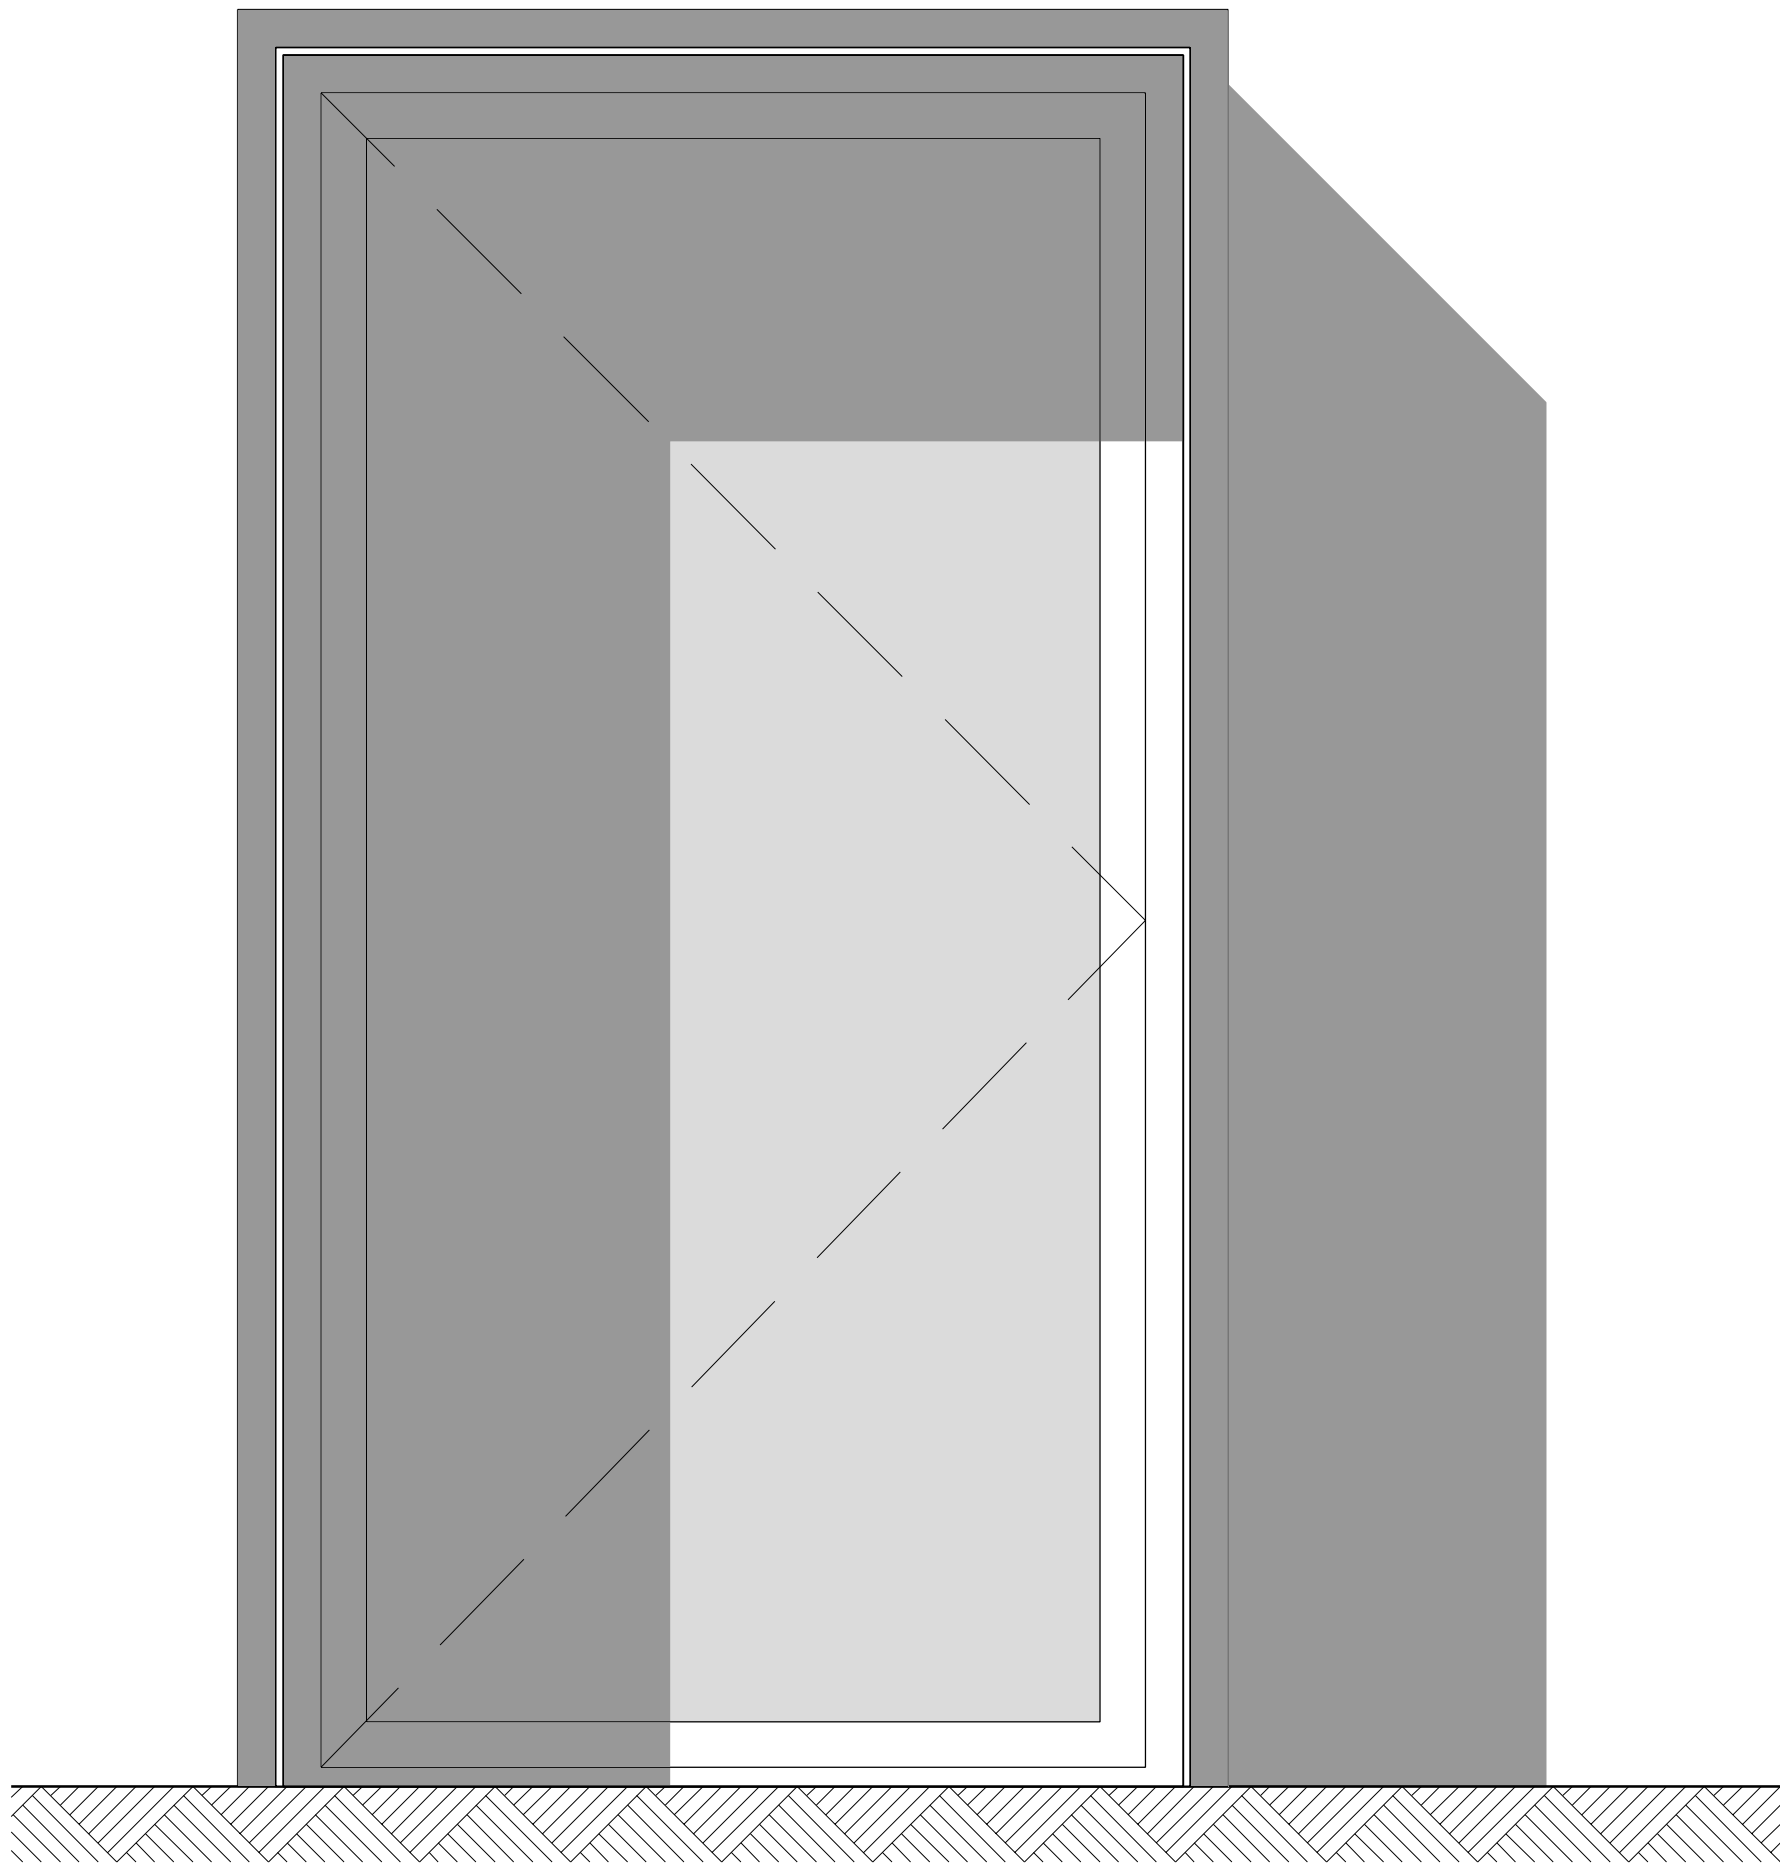


Vooraanzicht

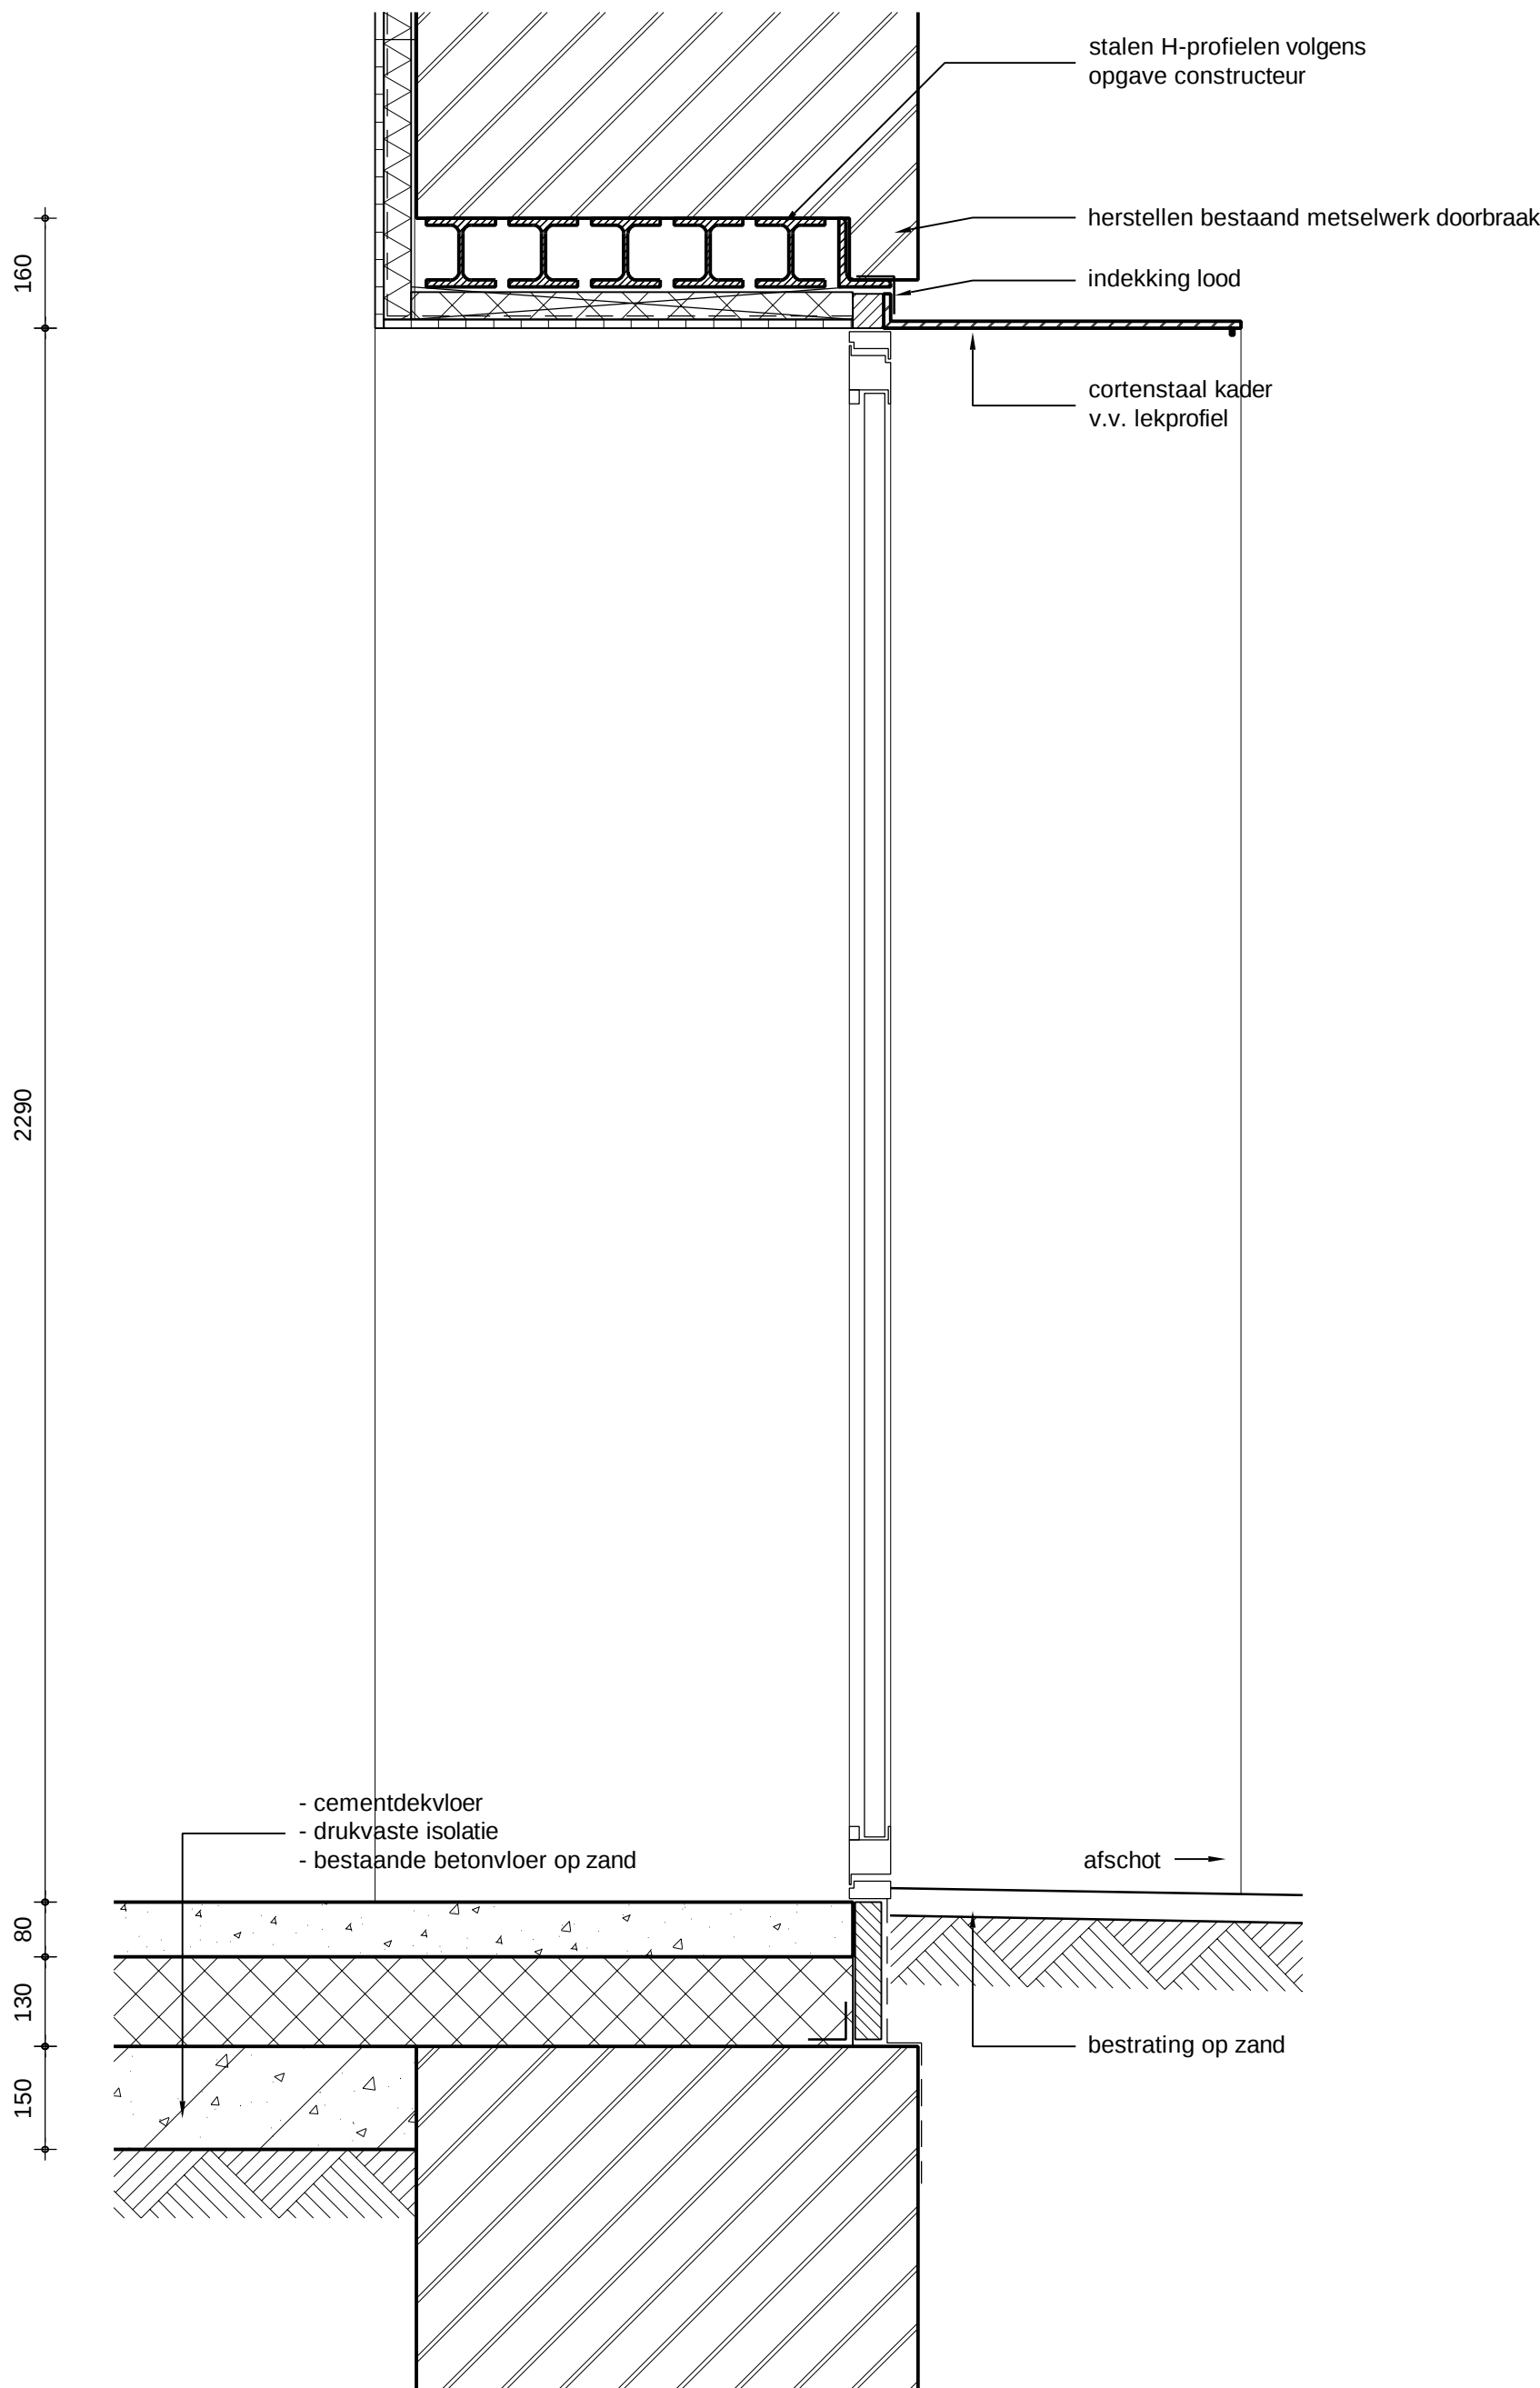


Dwarsdoorsnede

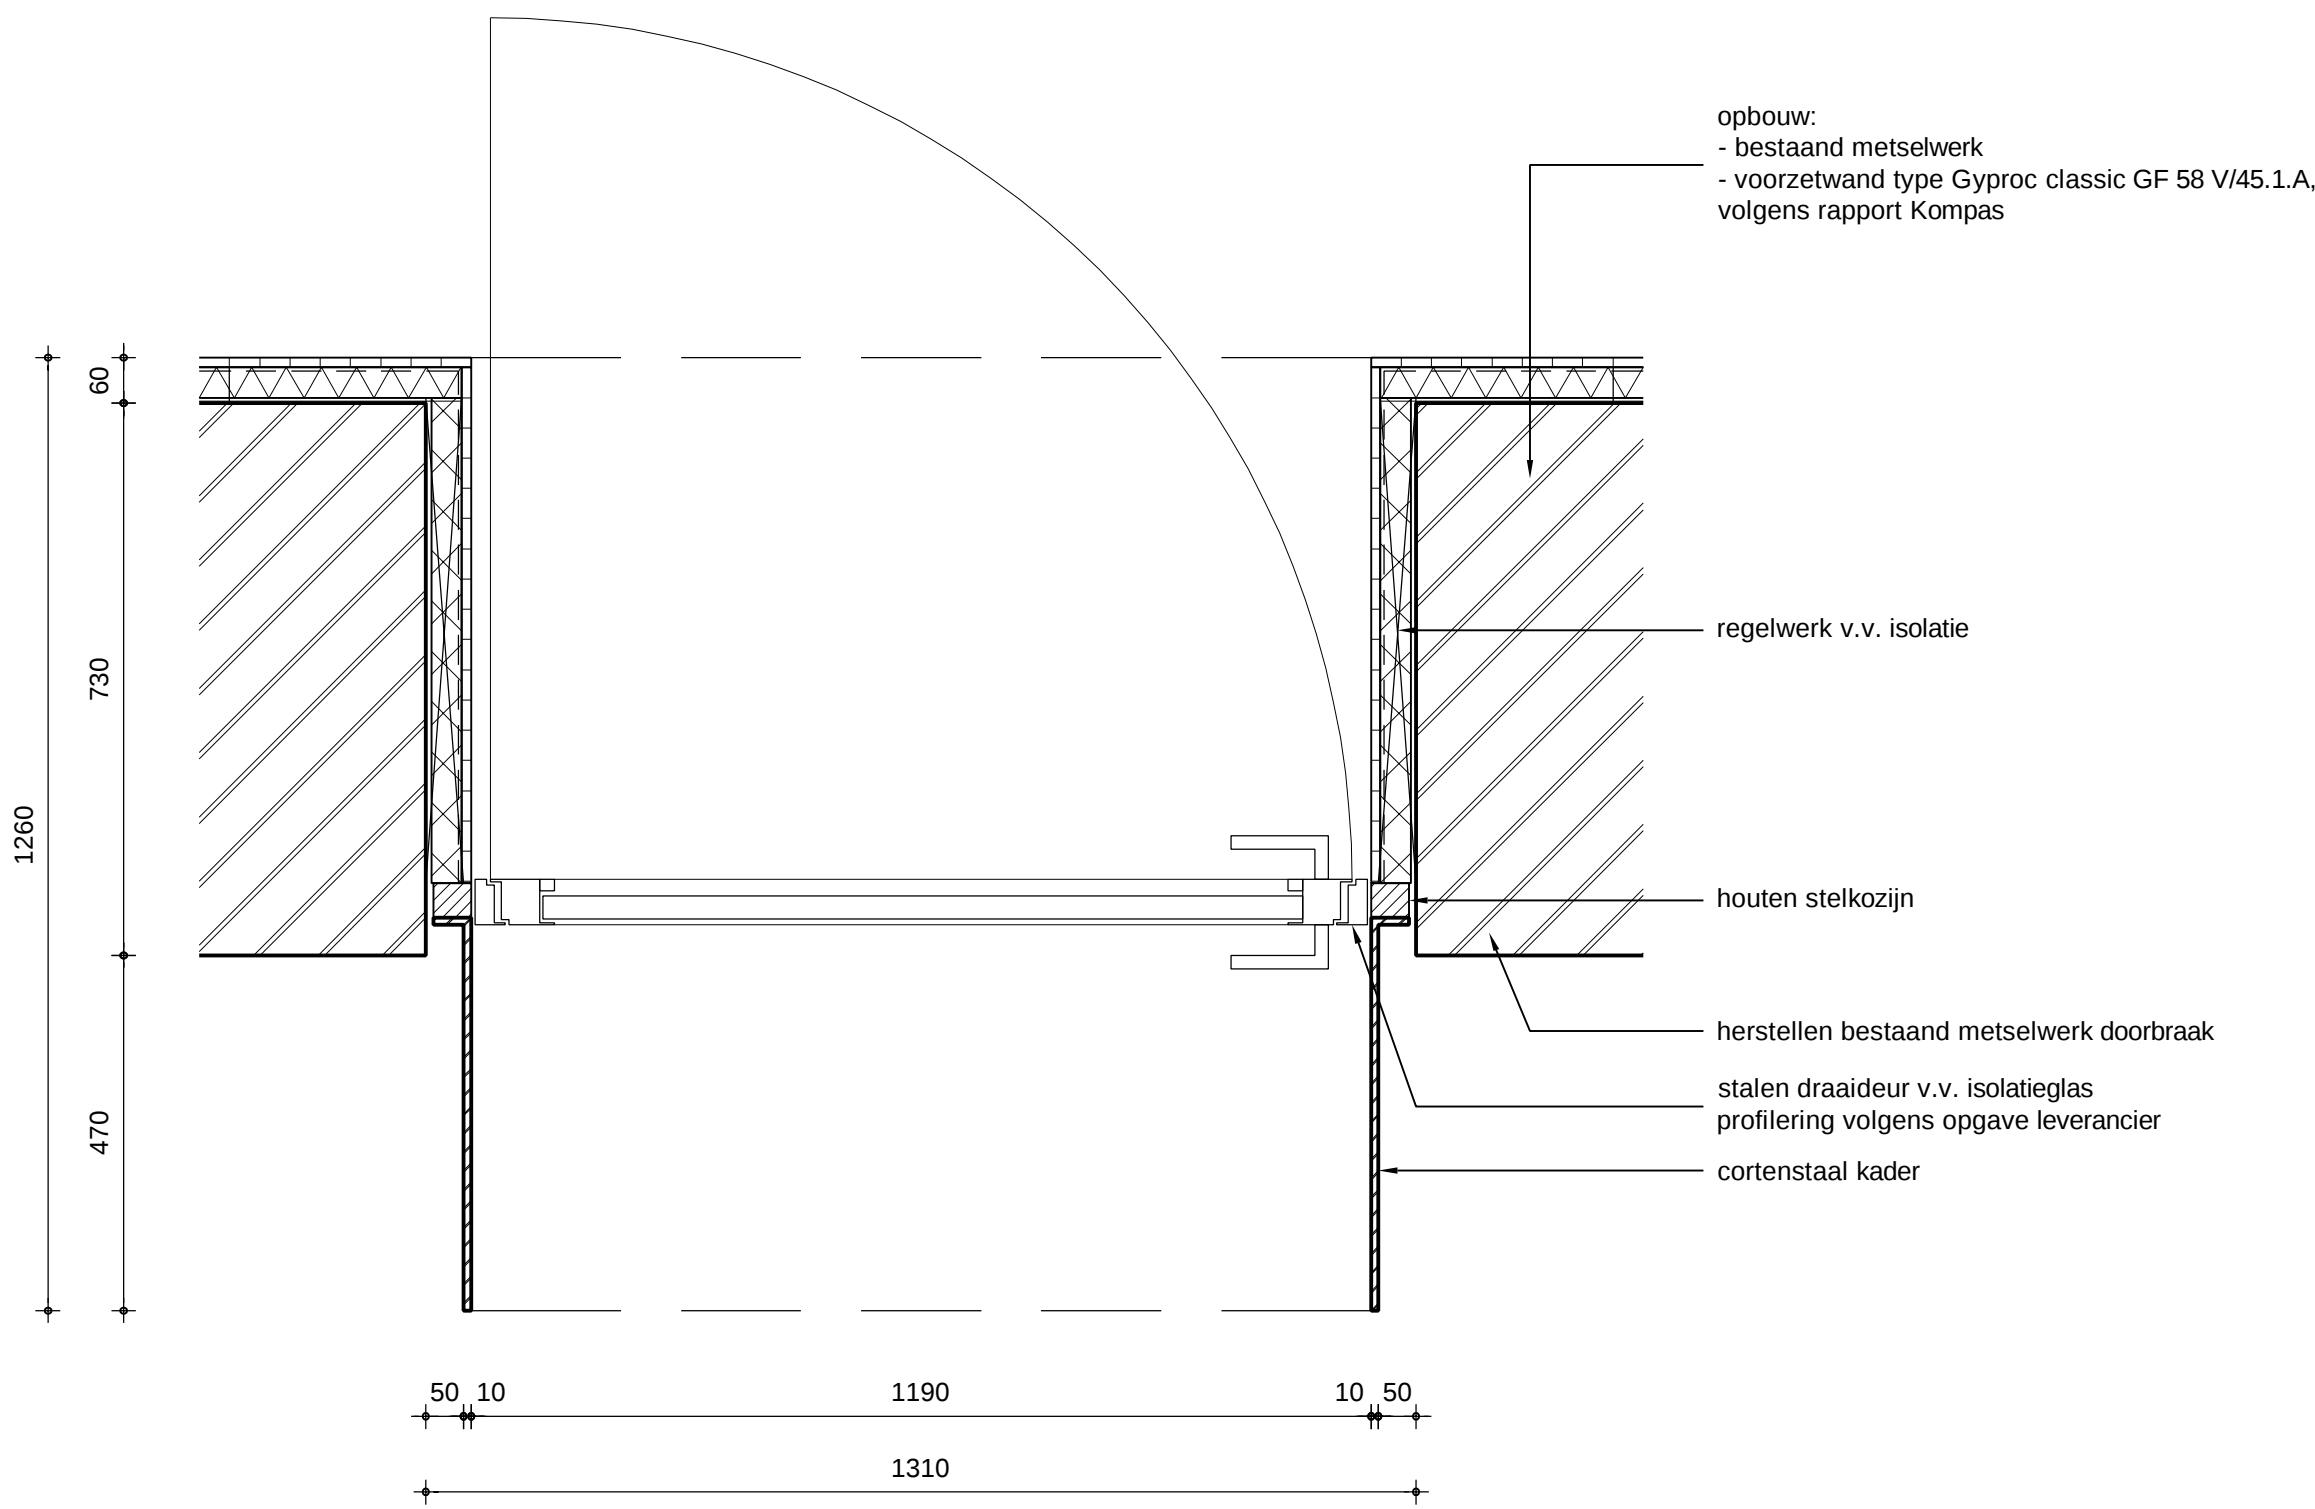


Plattegrond

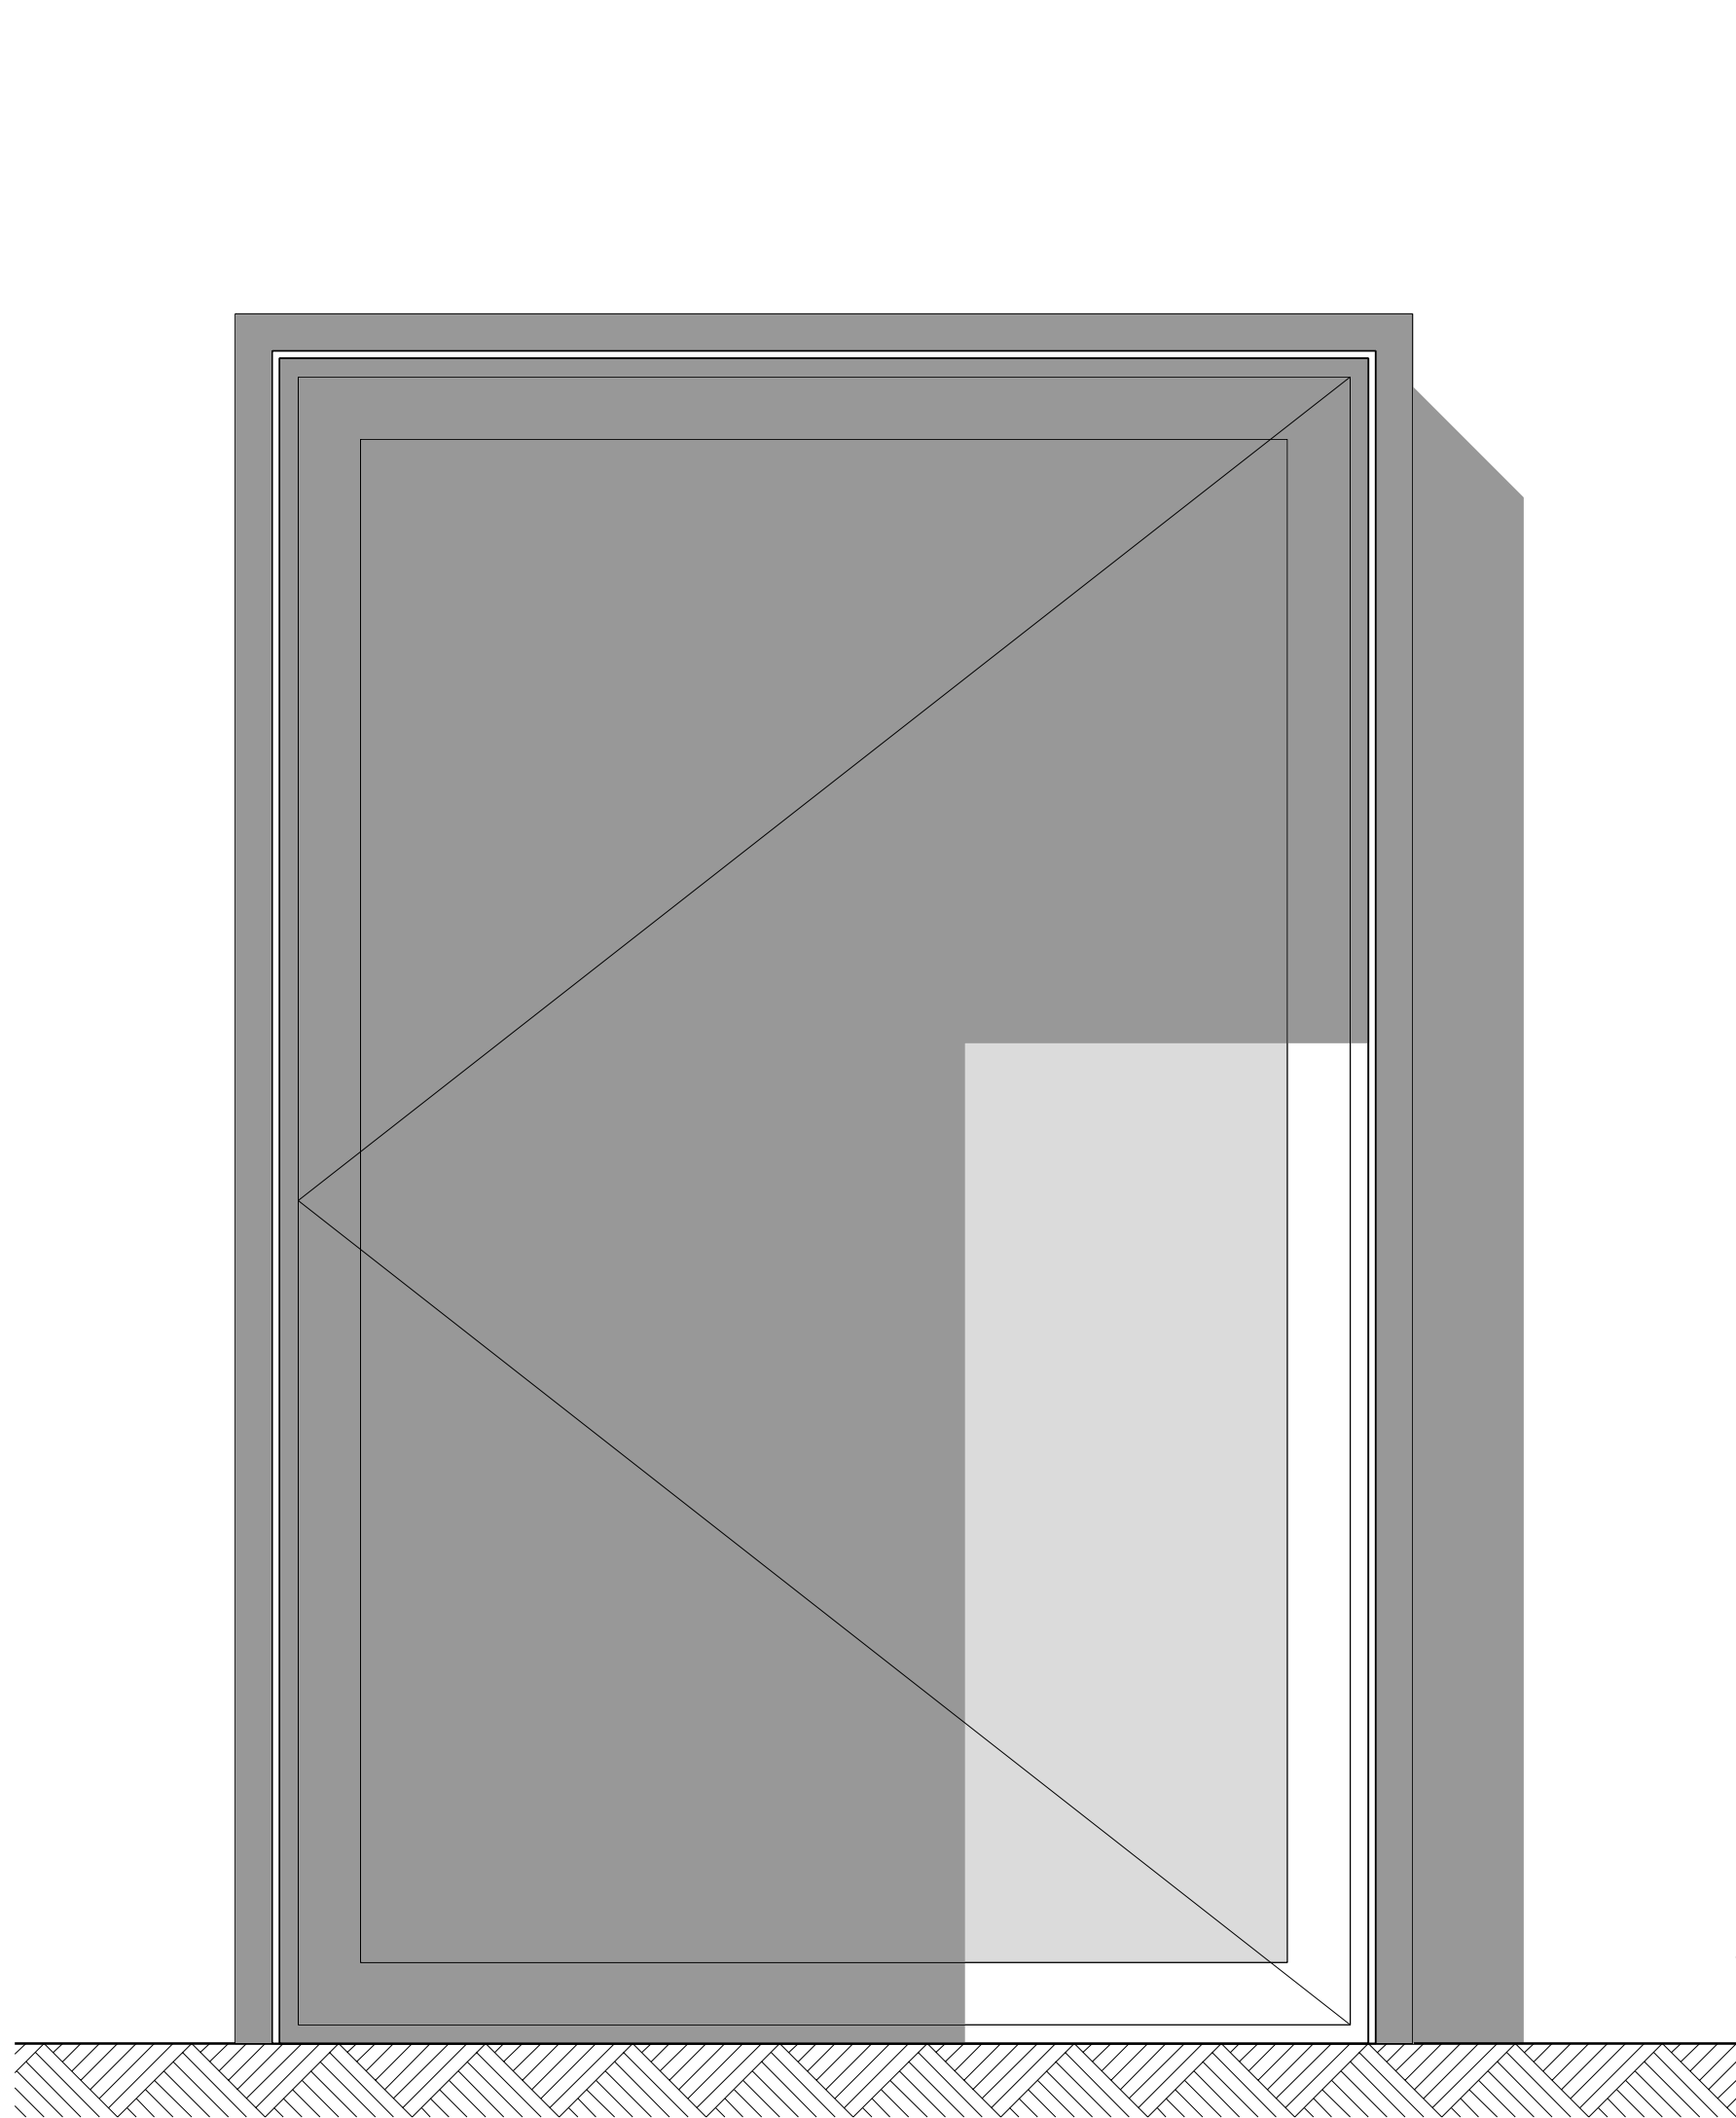


Vooraanzicht

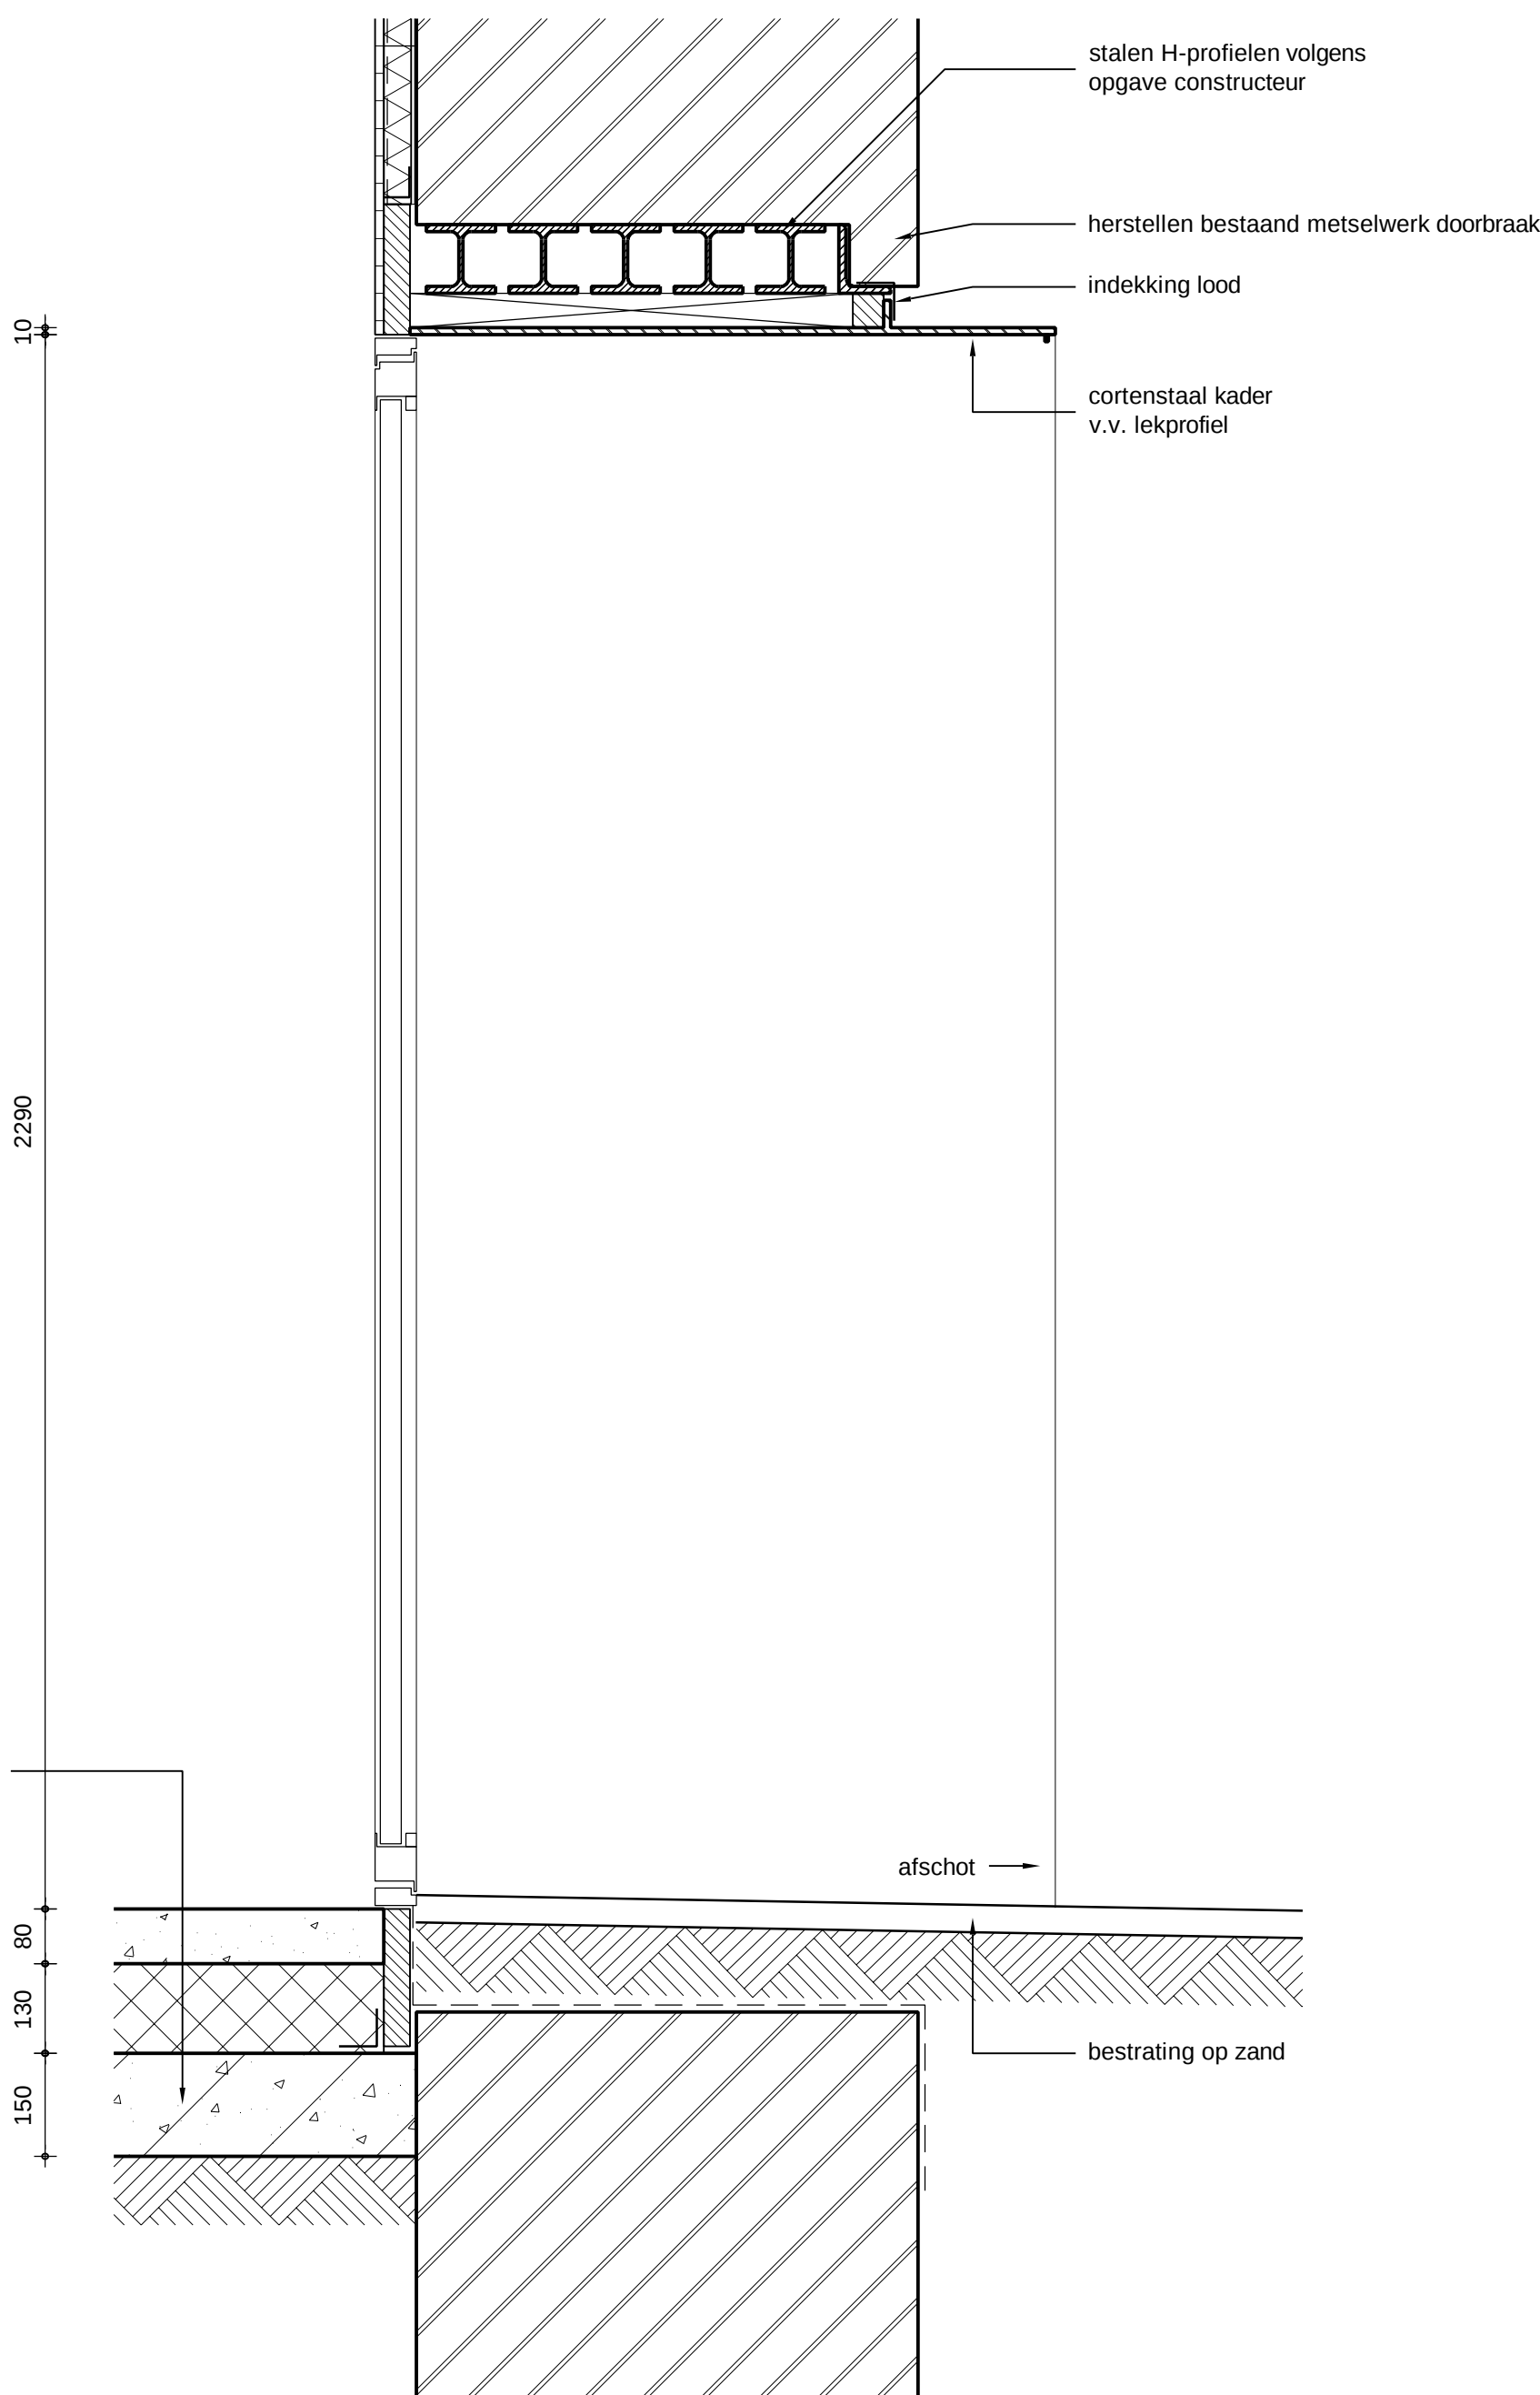


Dwarsdoorsnede

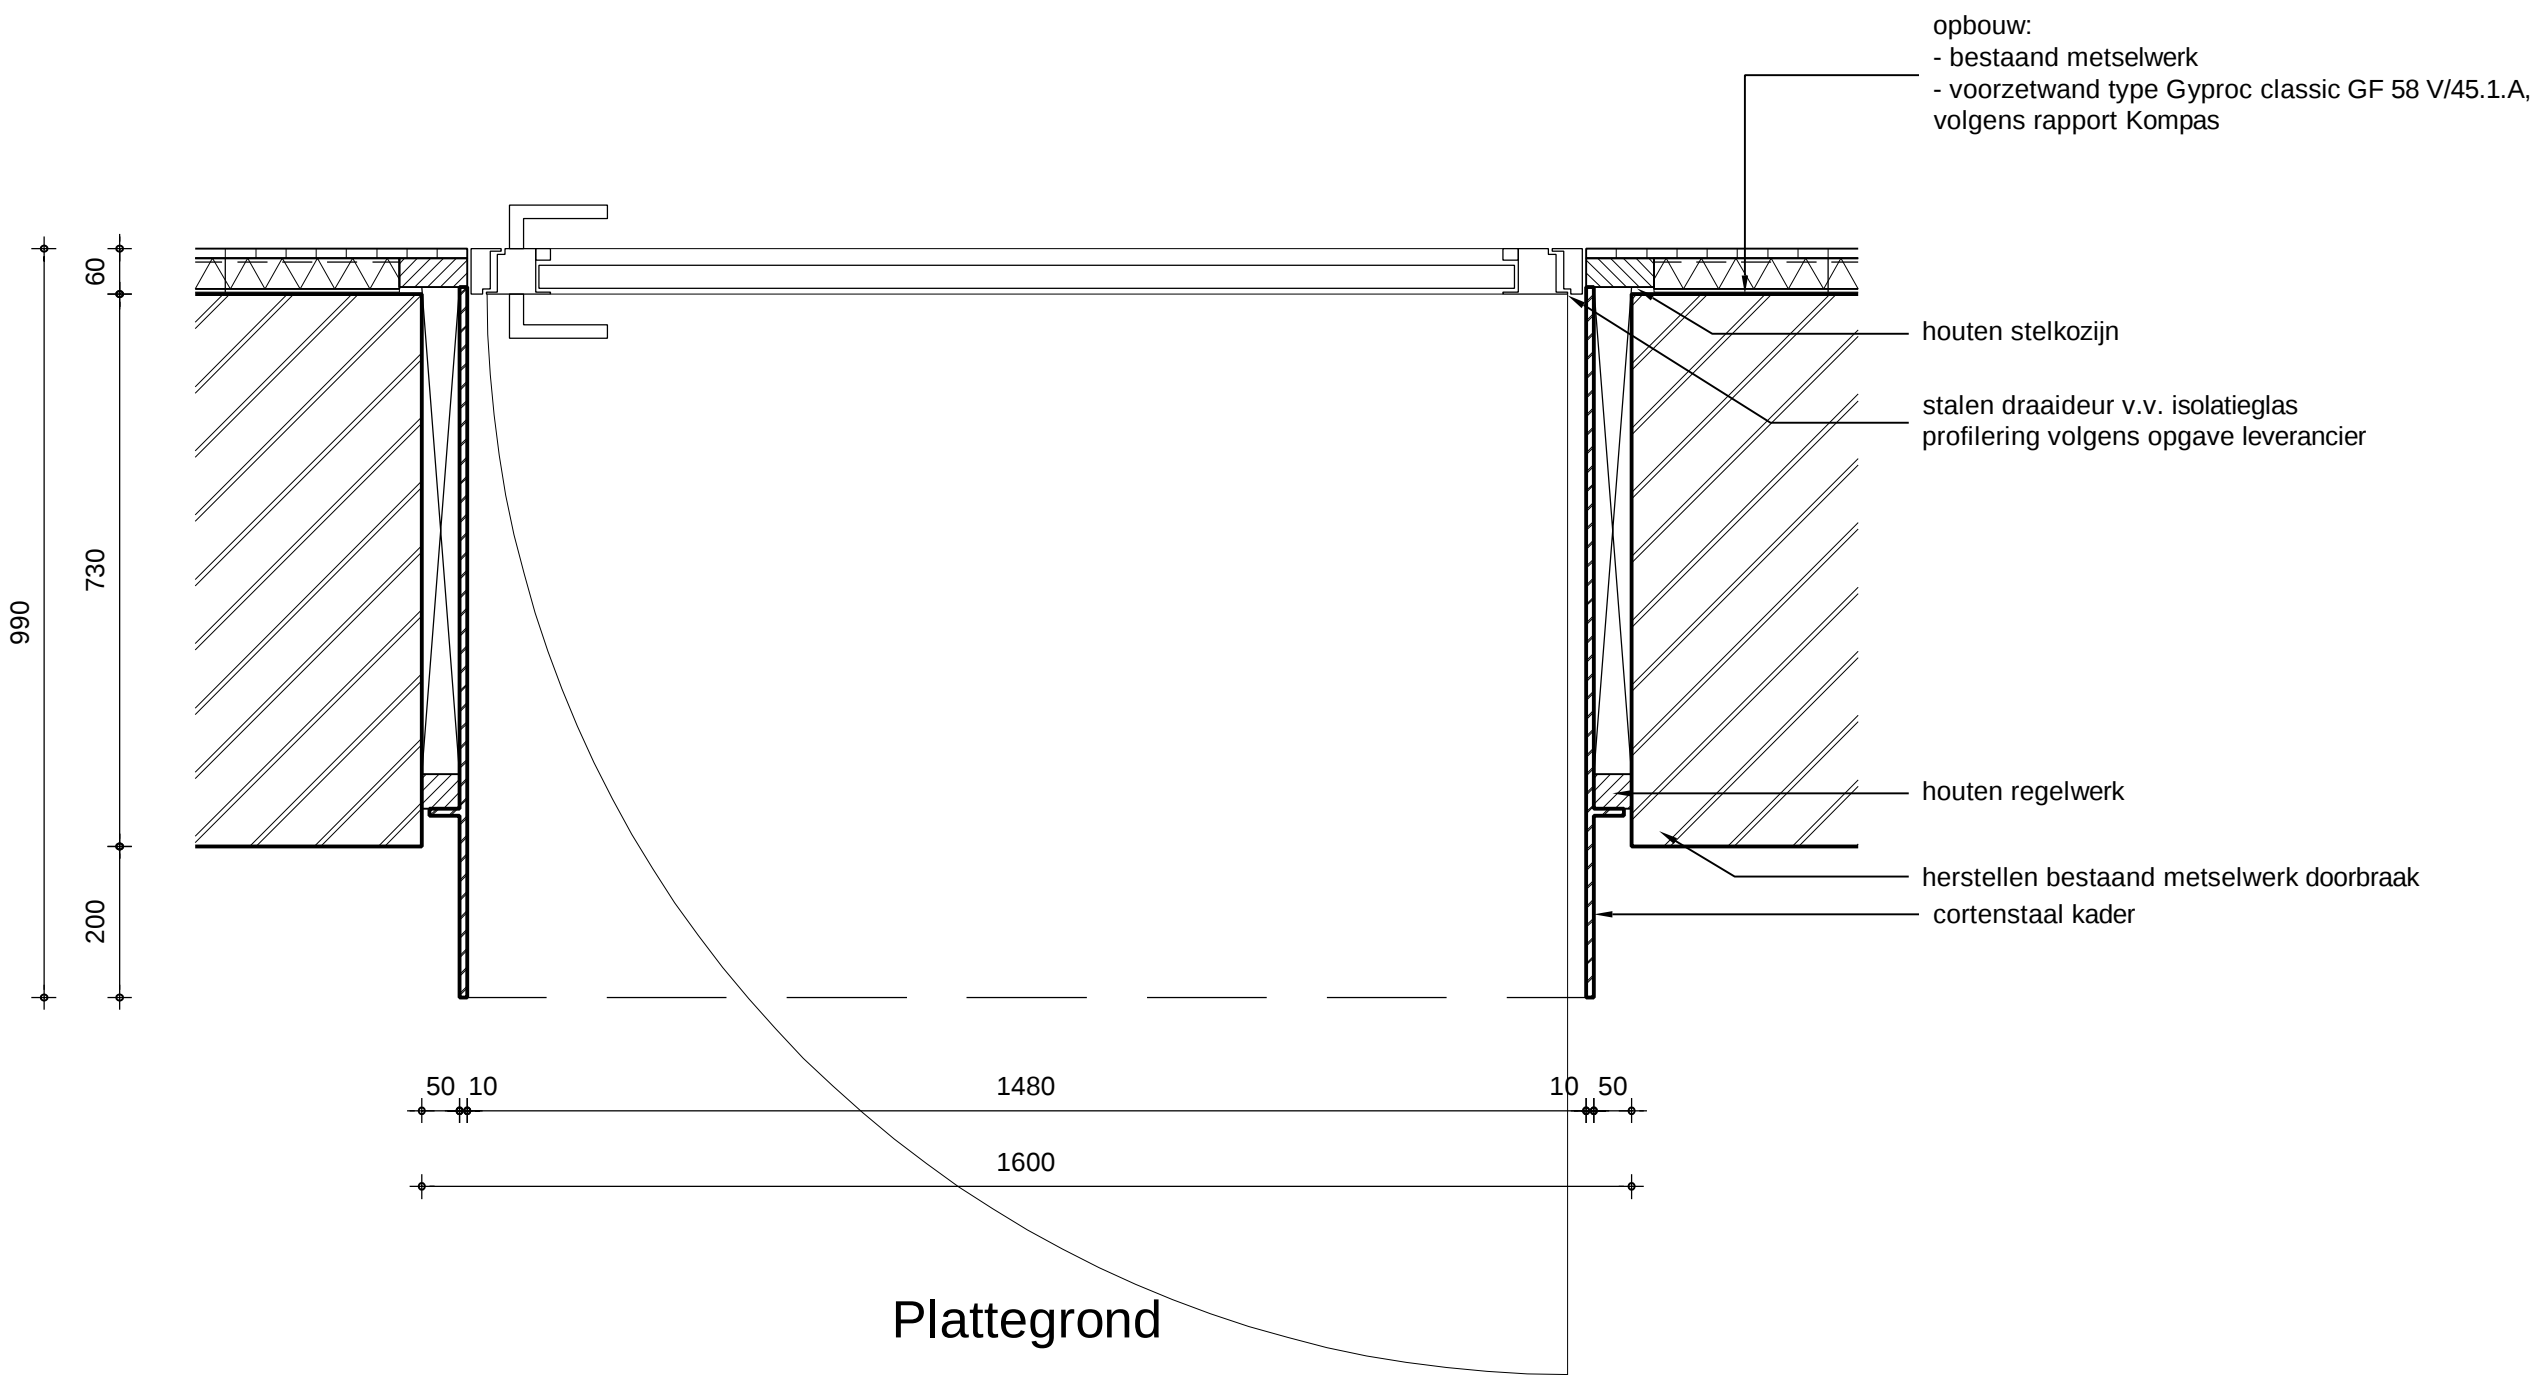


Plattegrond

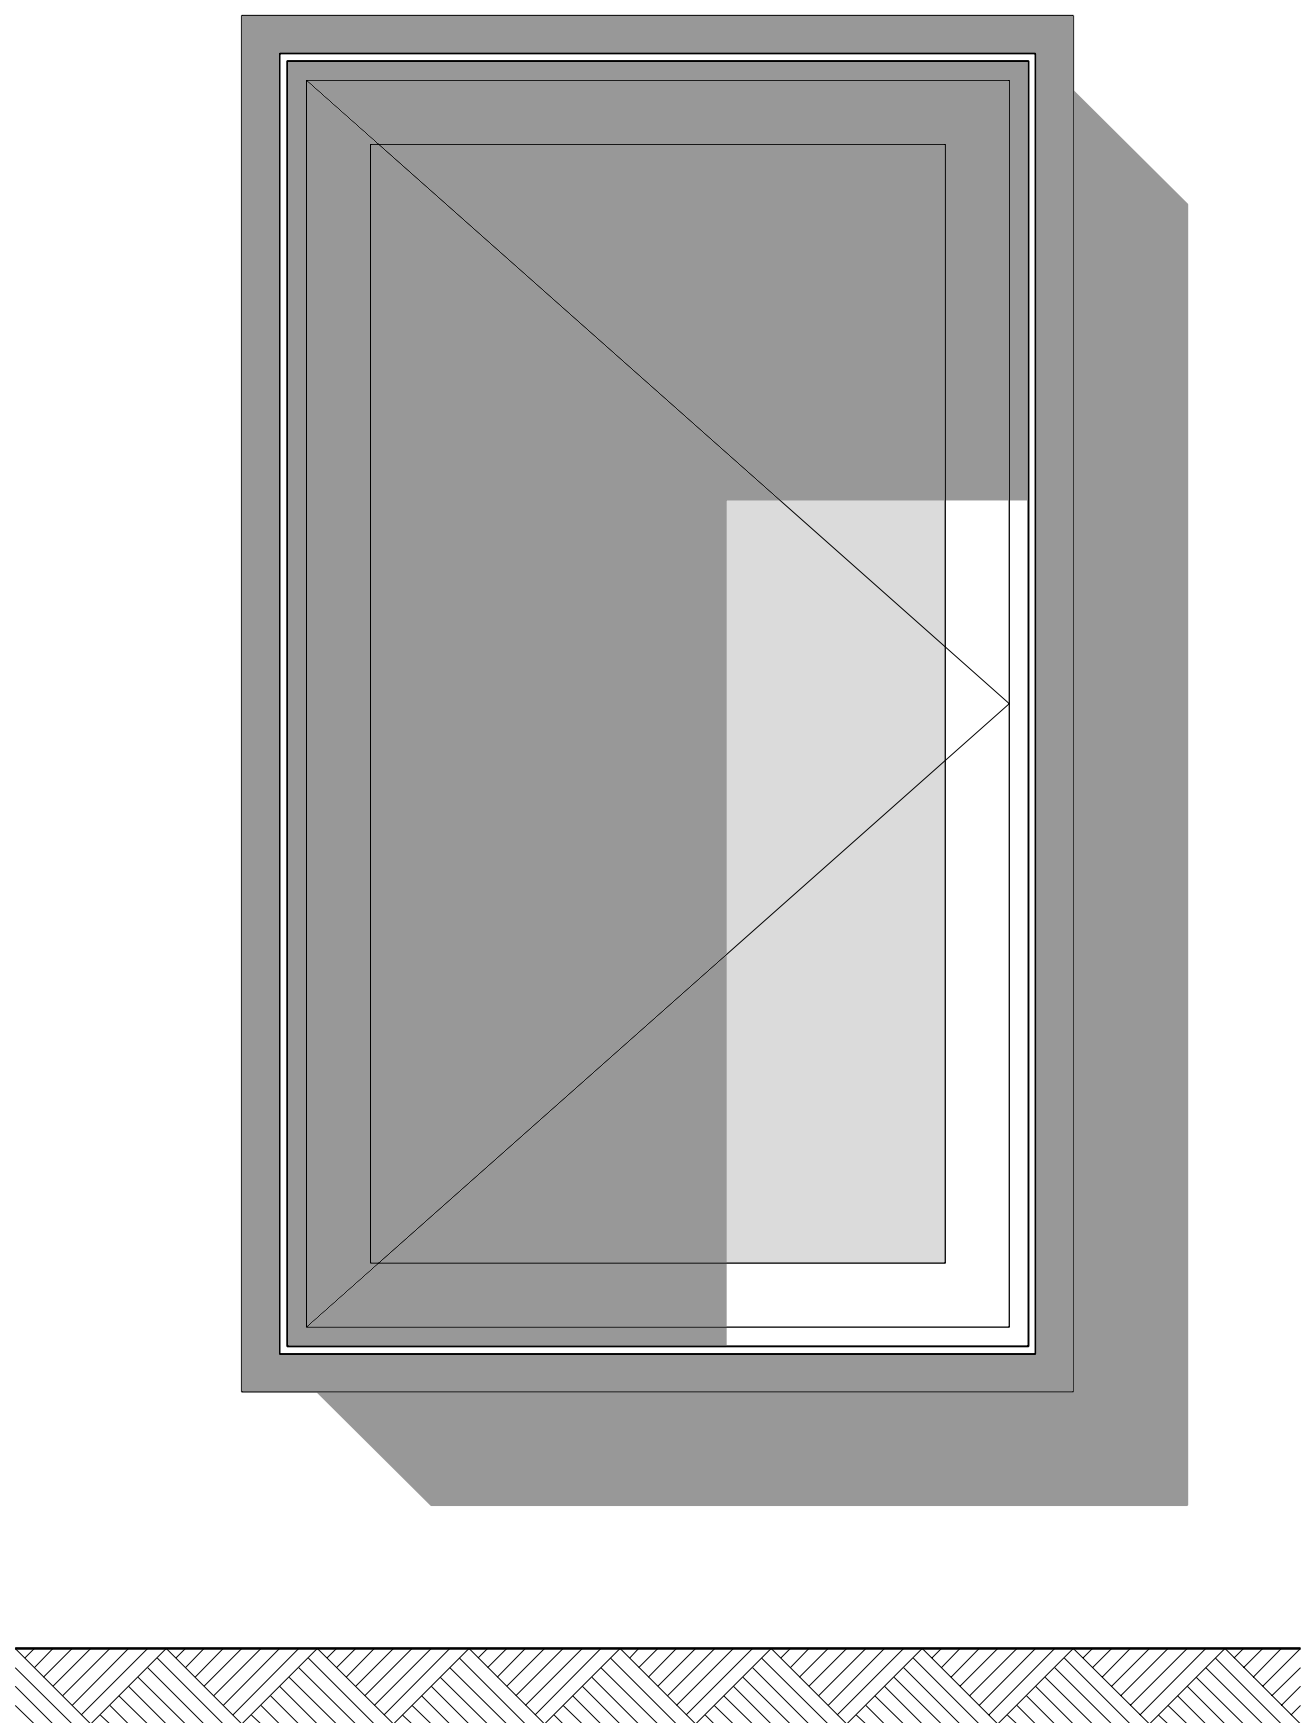


Vooraanzicht

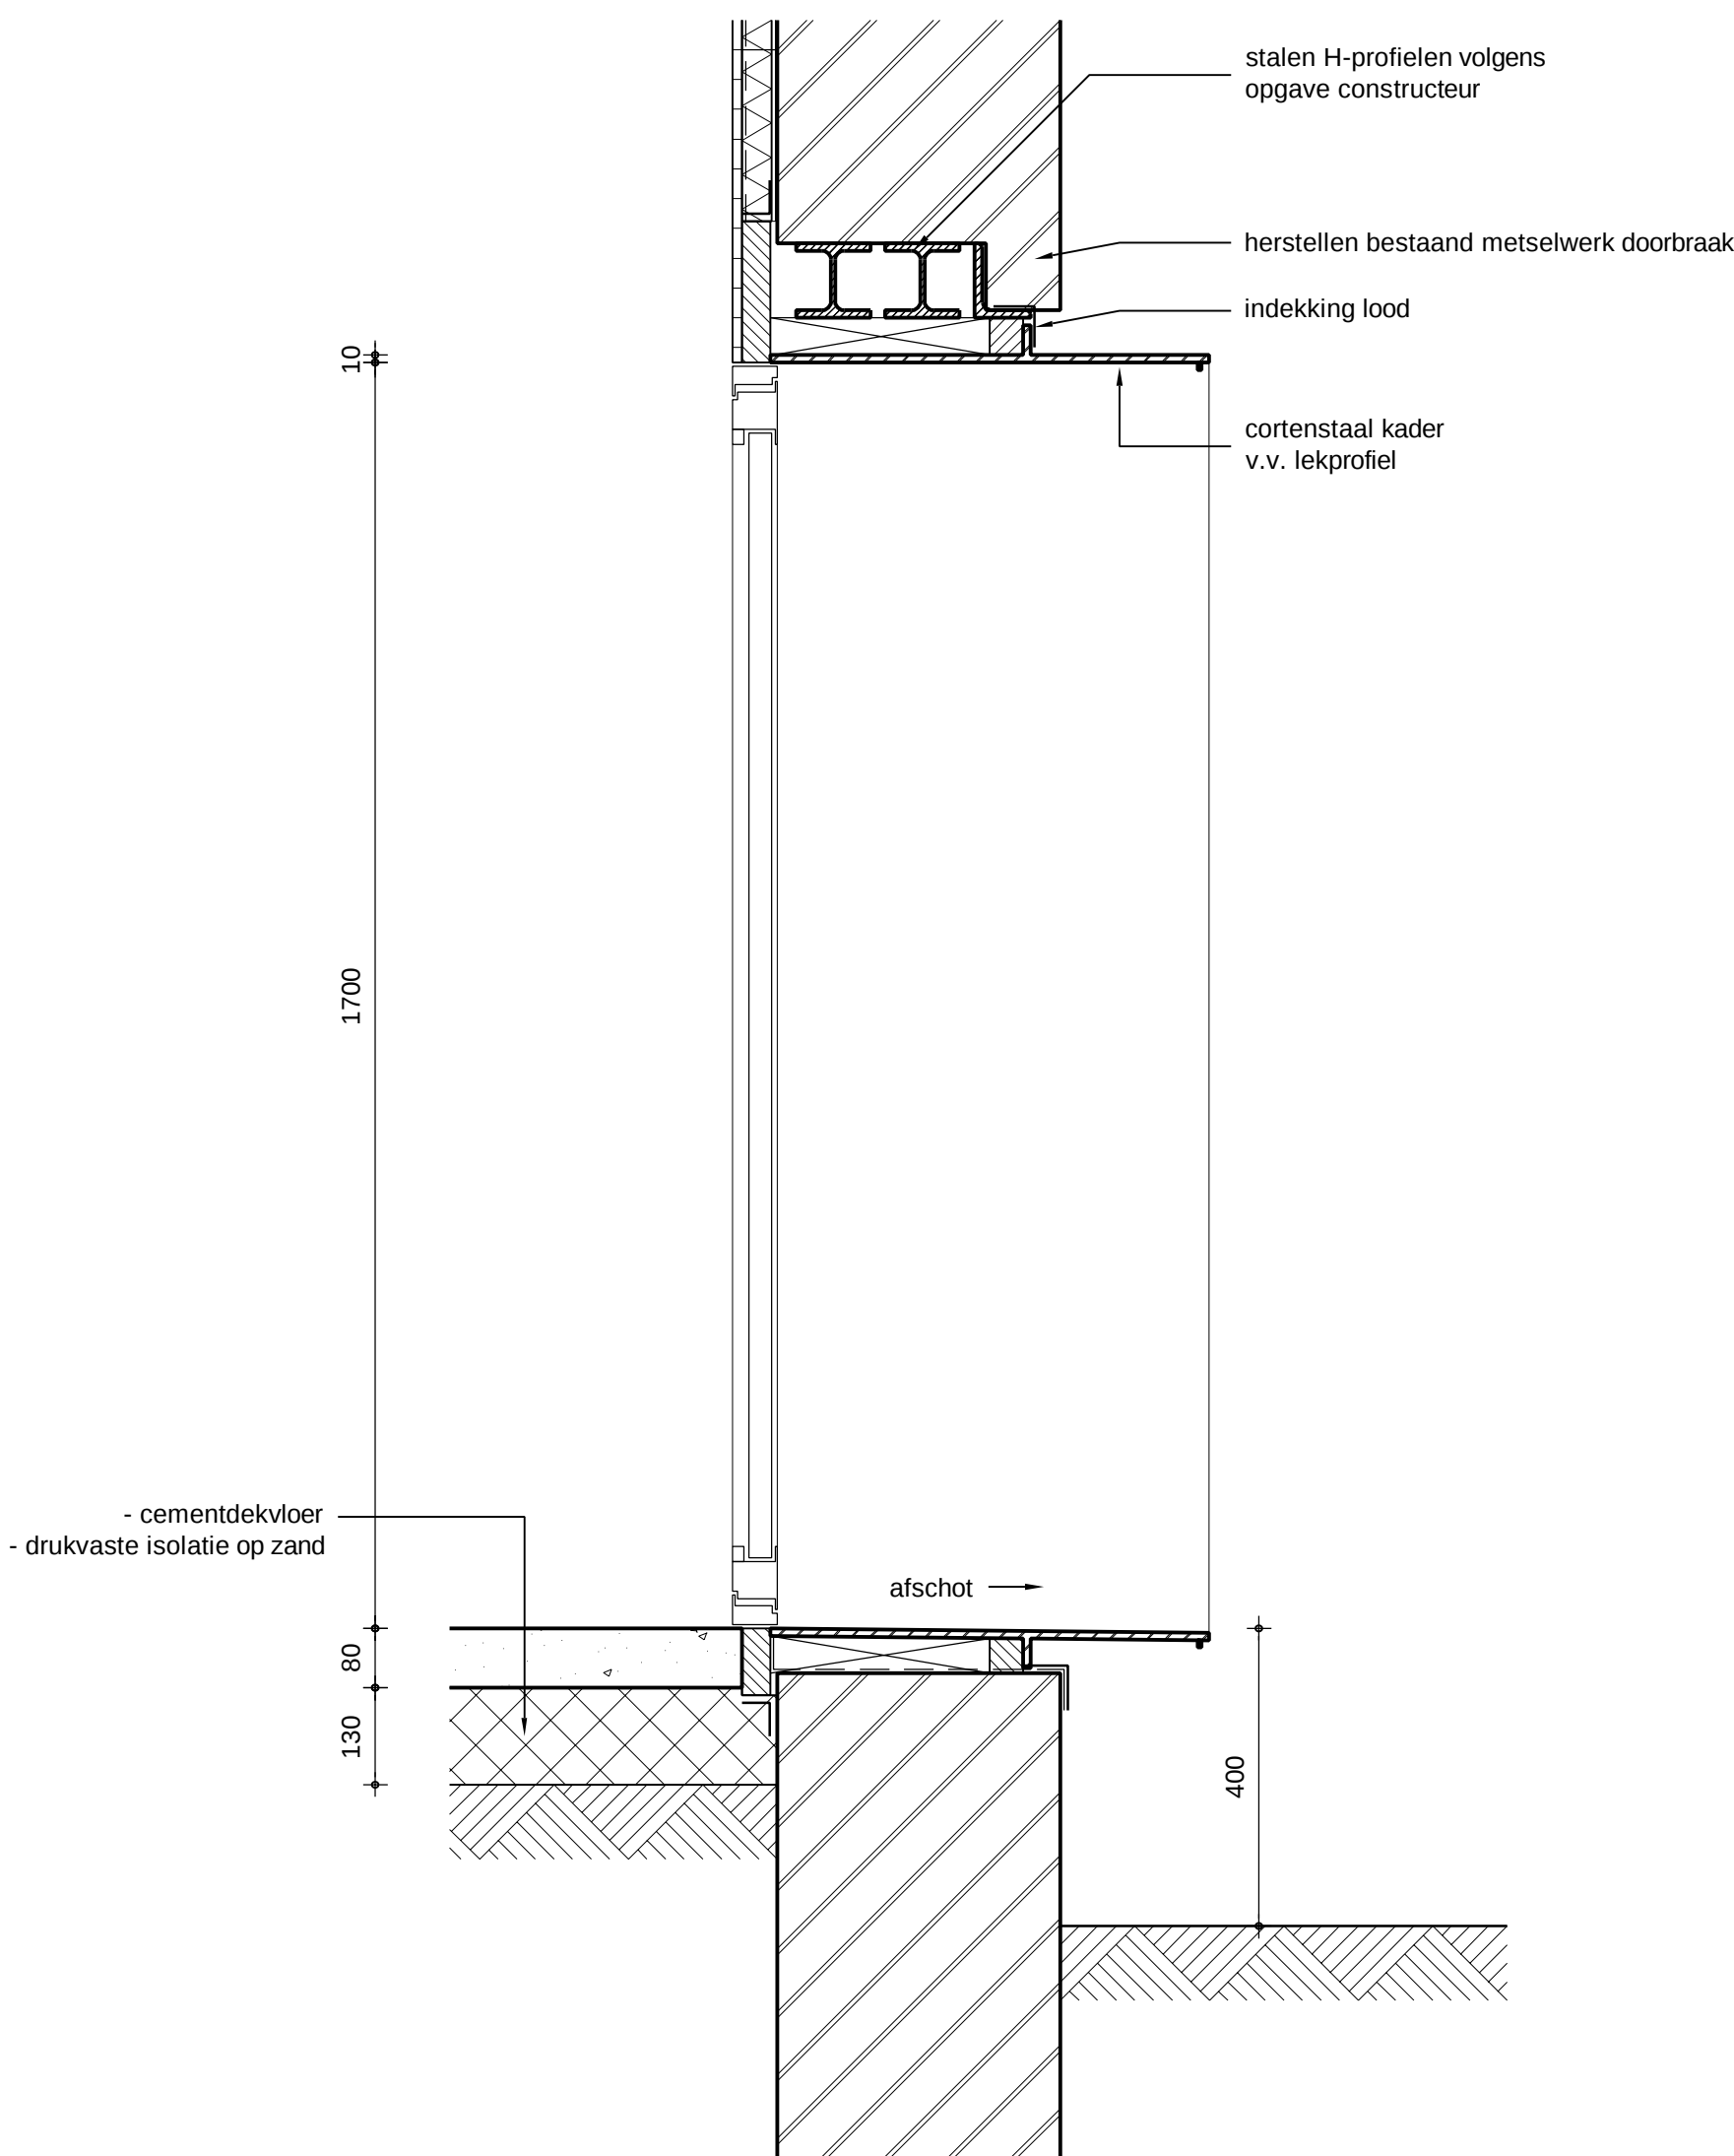


Dwarsdoorsnede

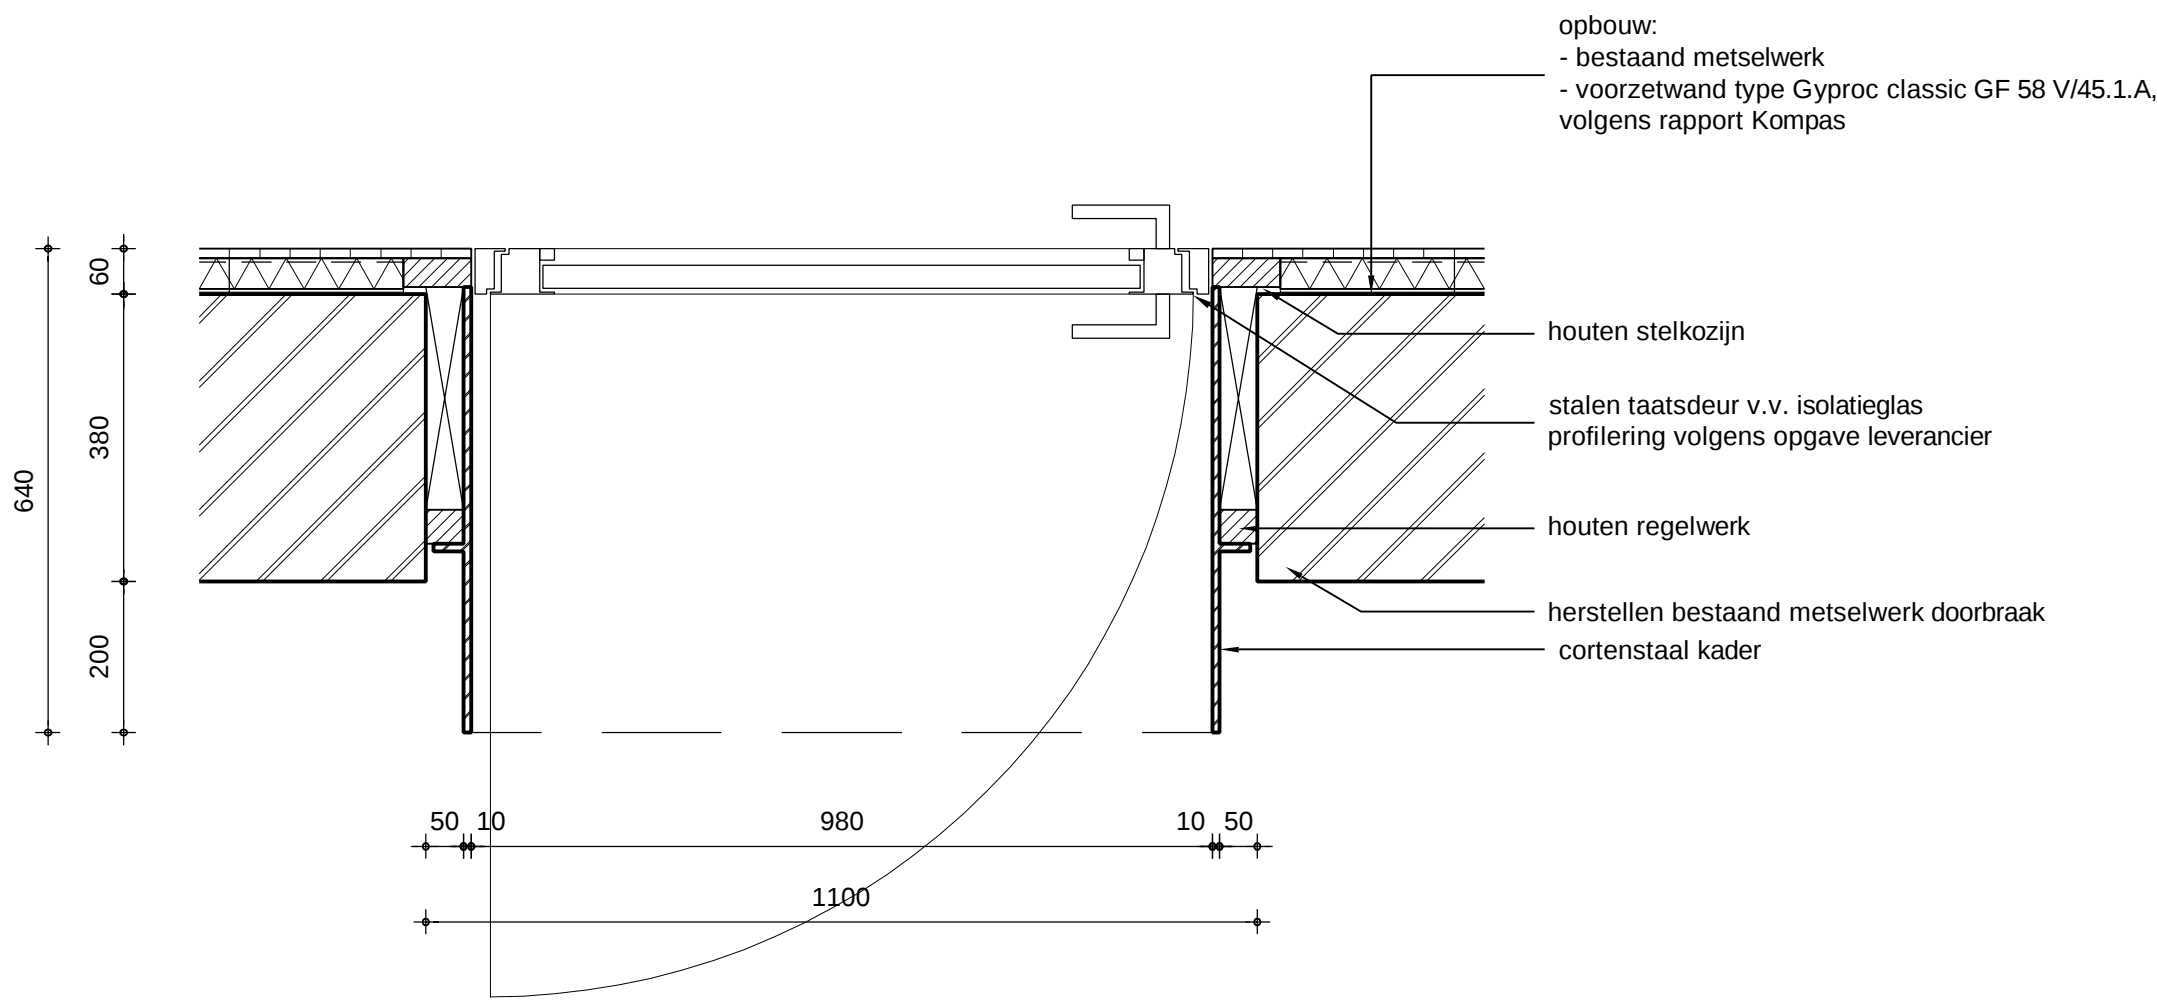


Plattegrond

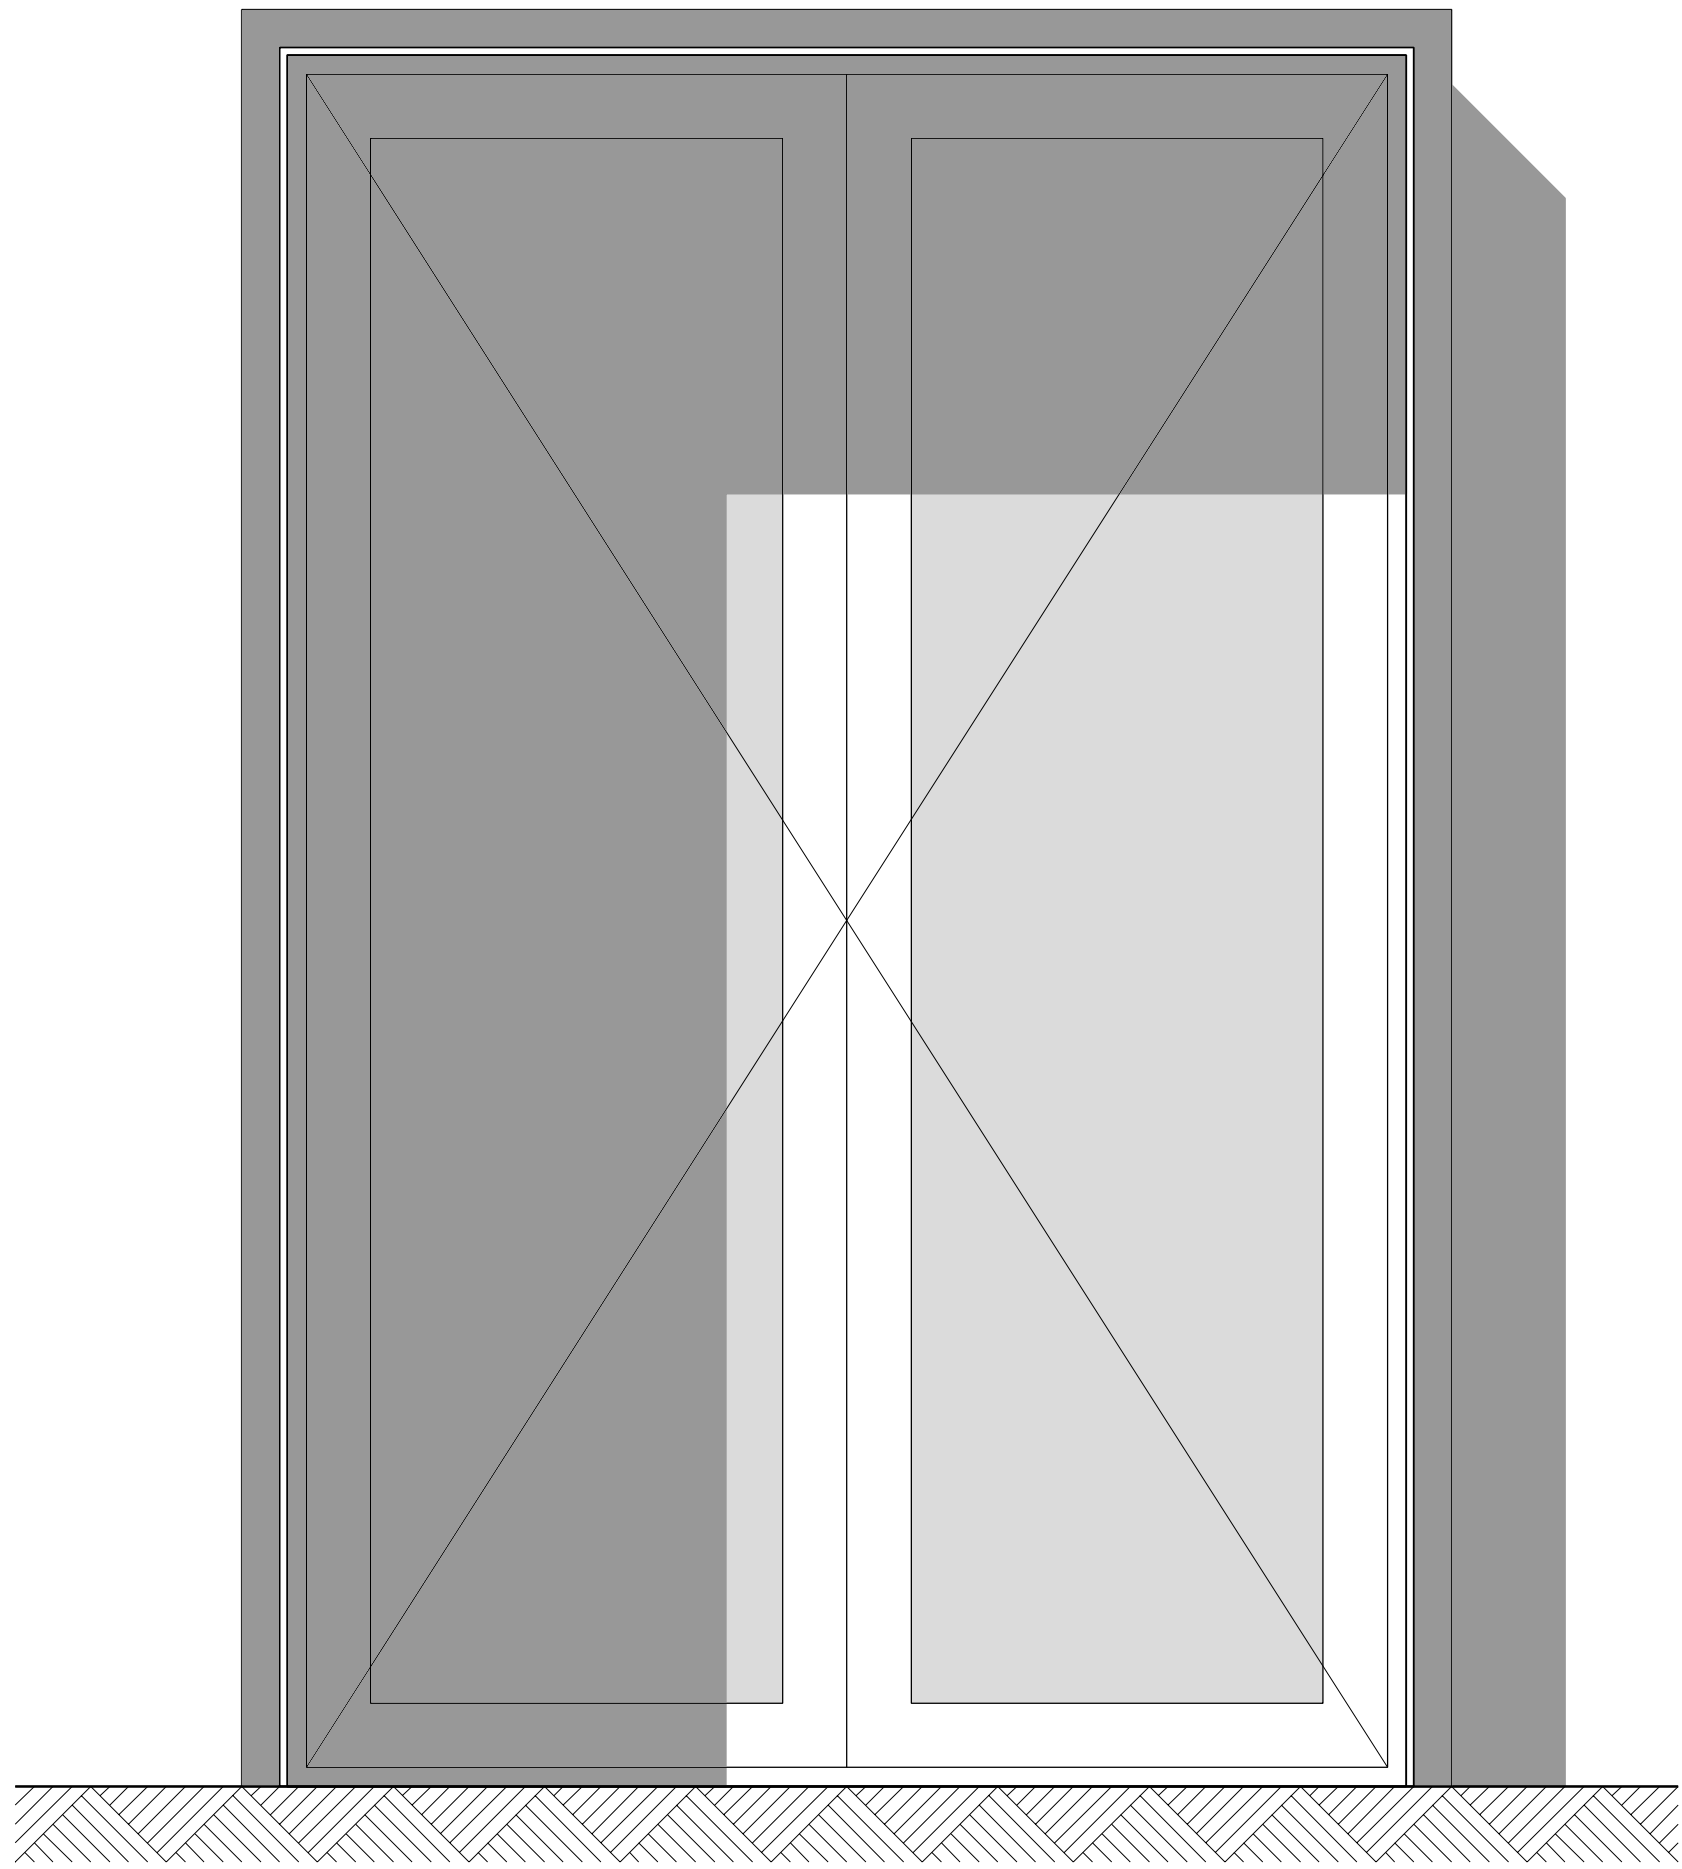


Vooraanzicht

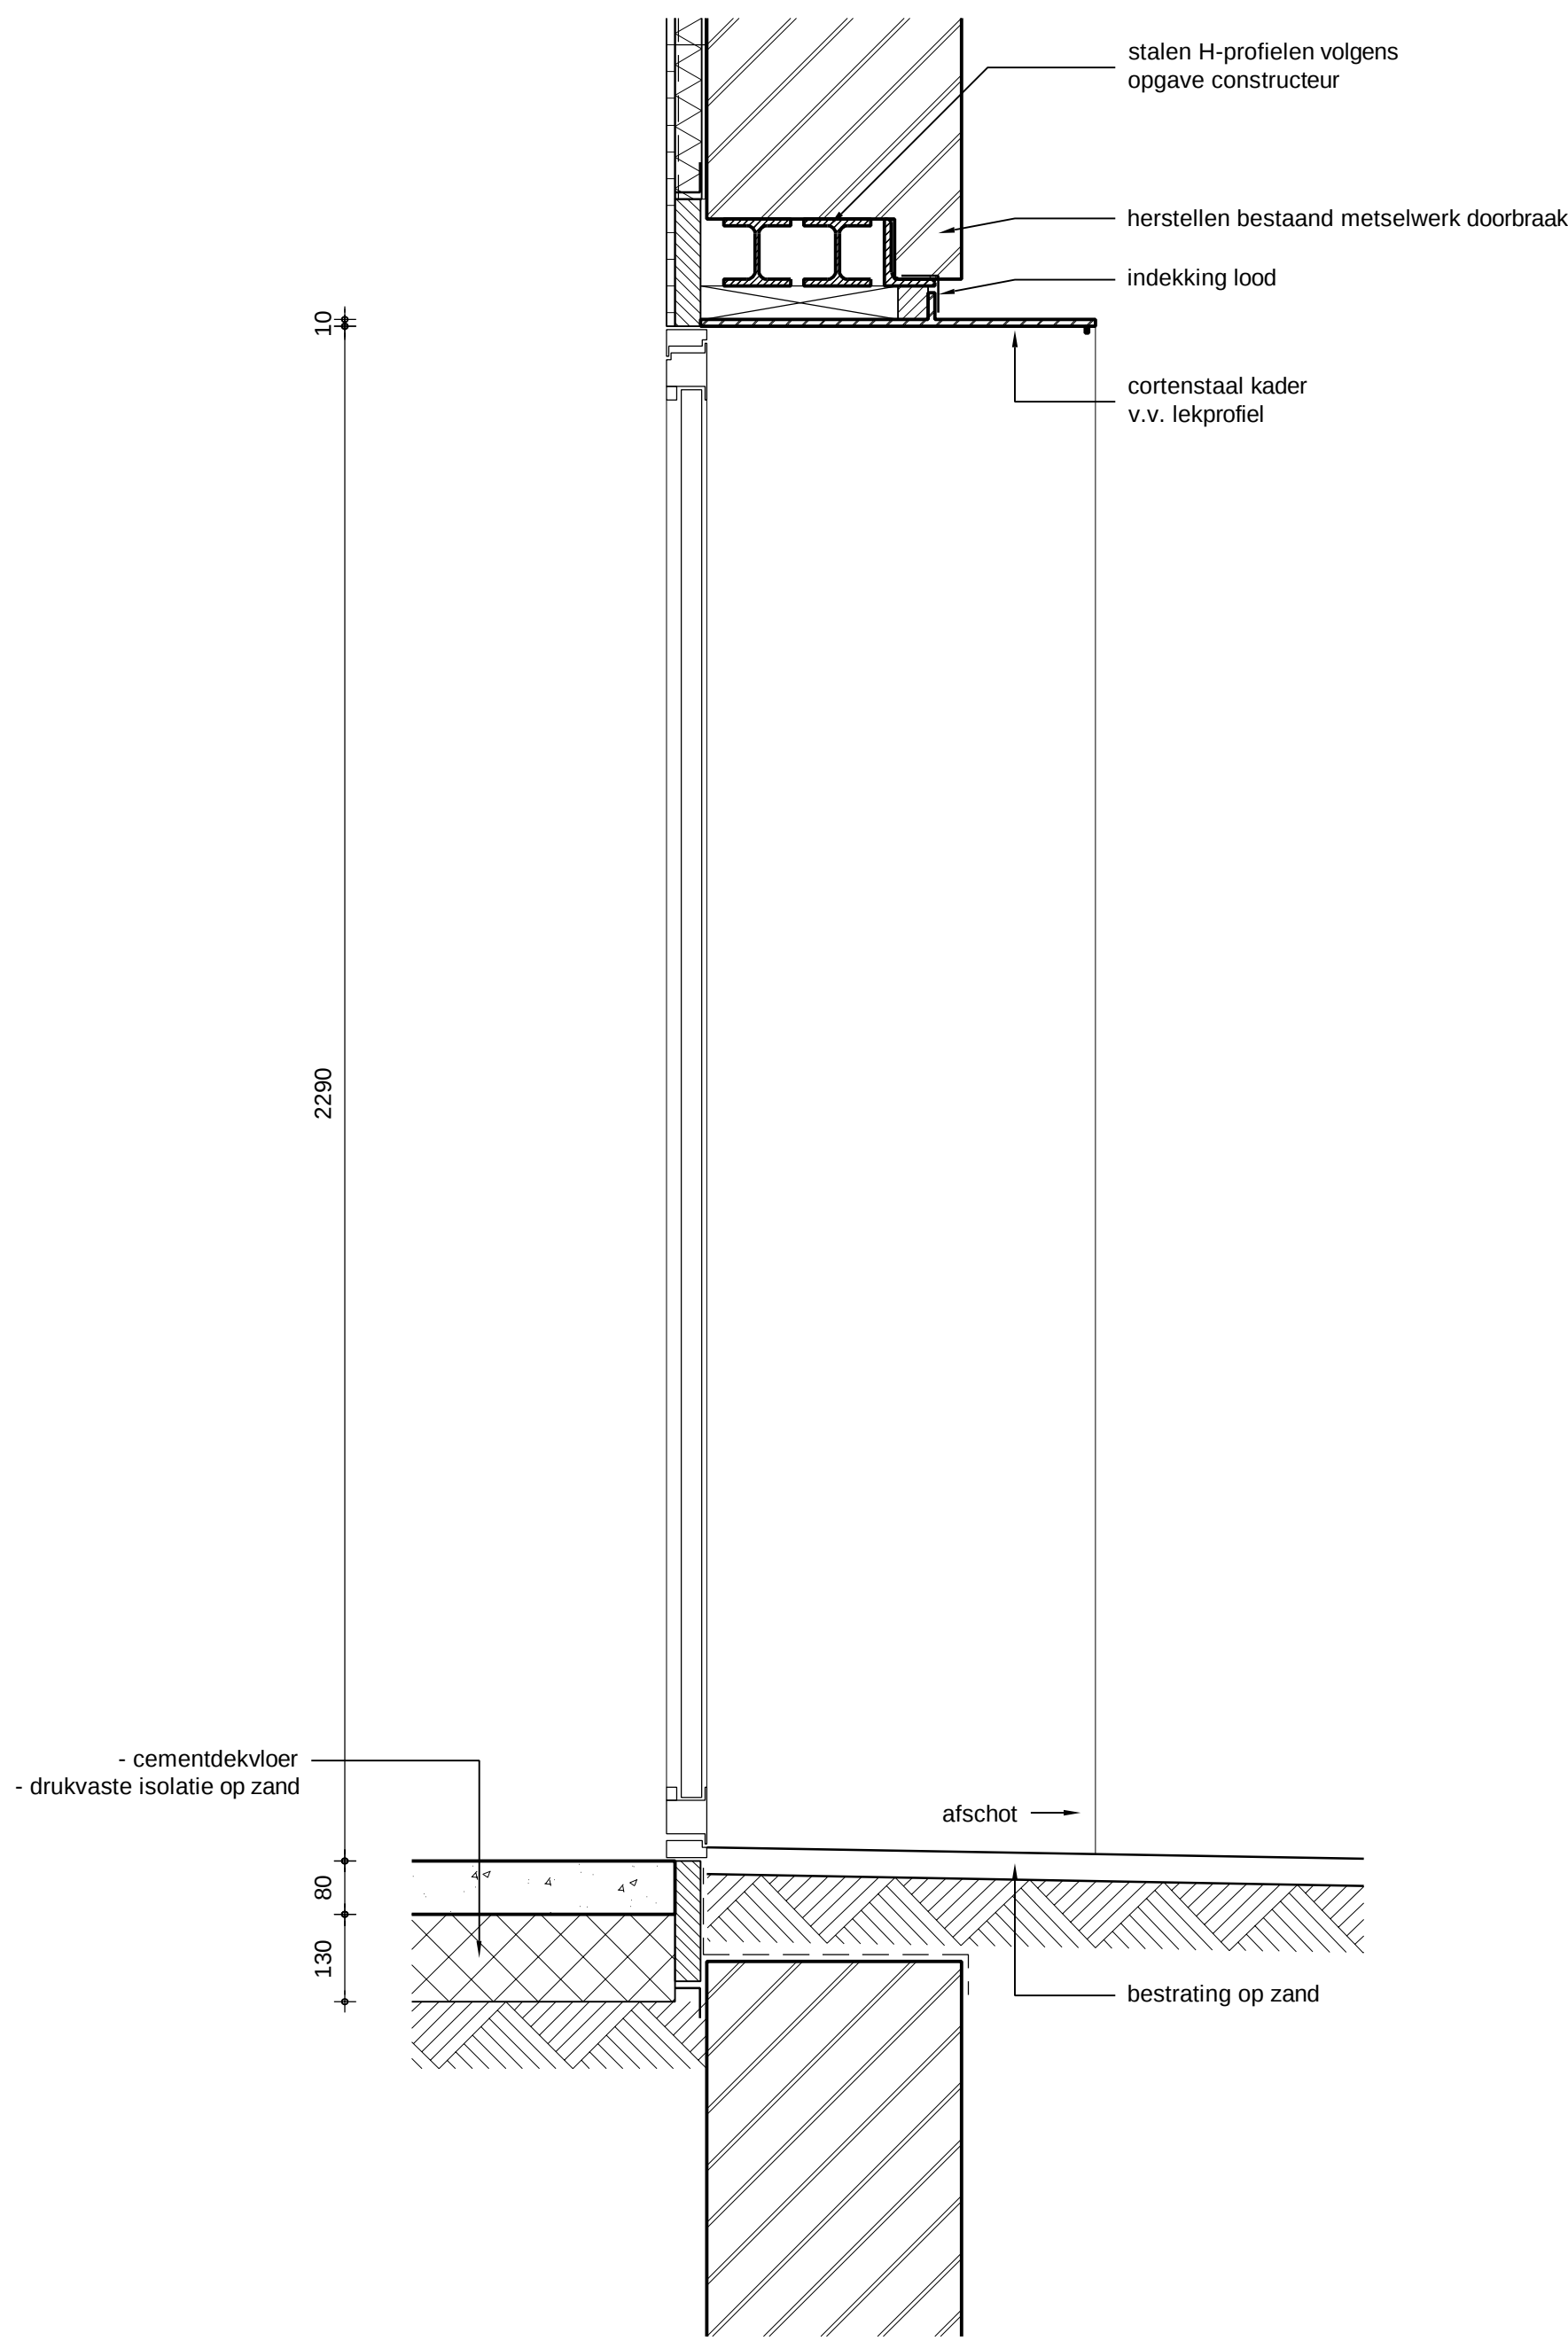


Dwarsdoorsnede

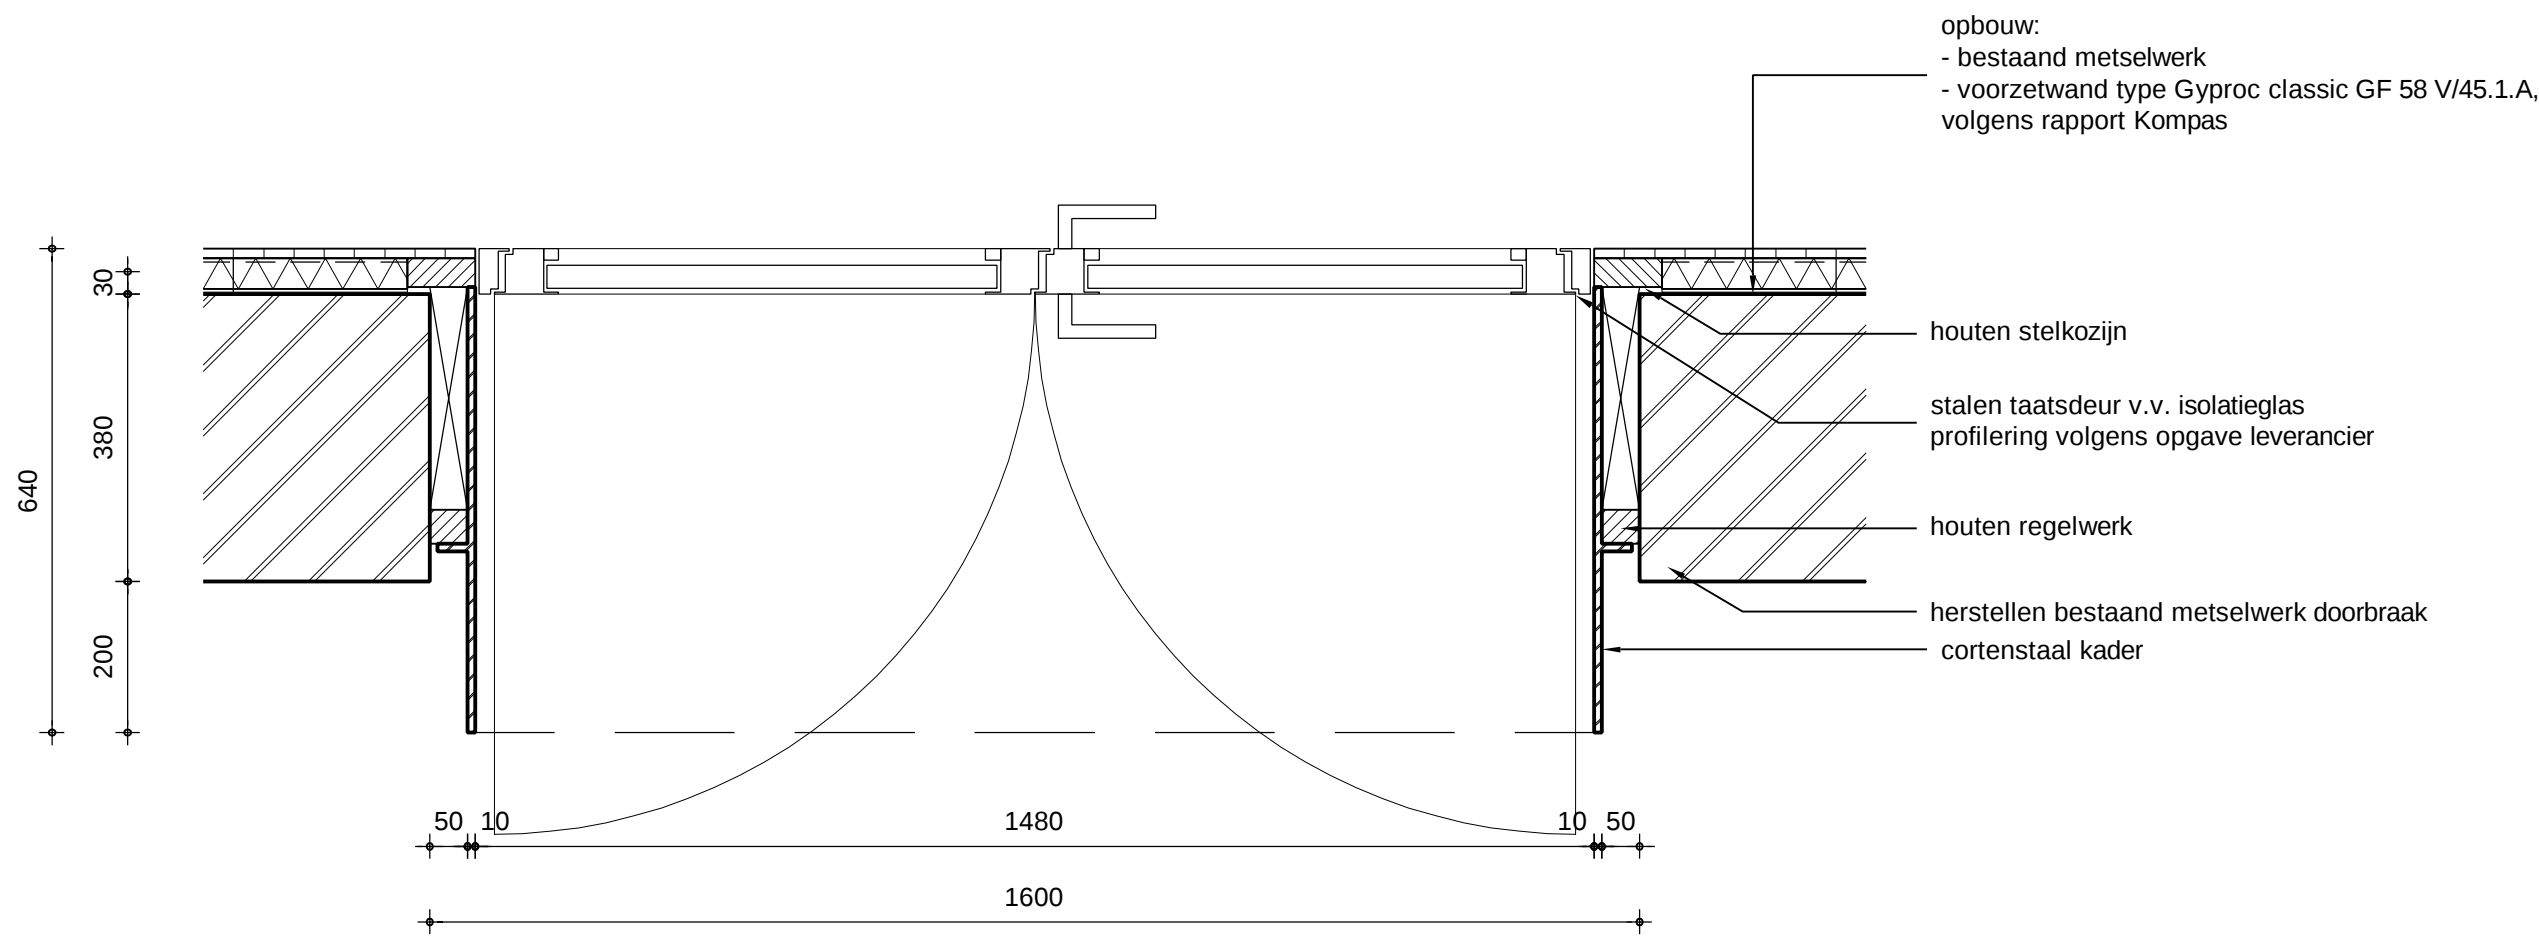


Plattegrond

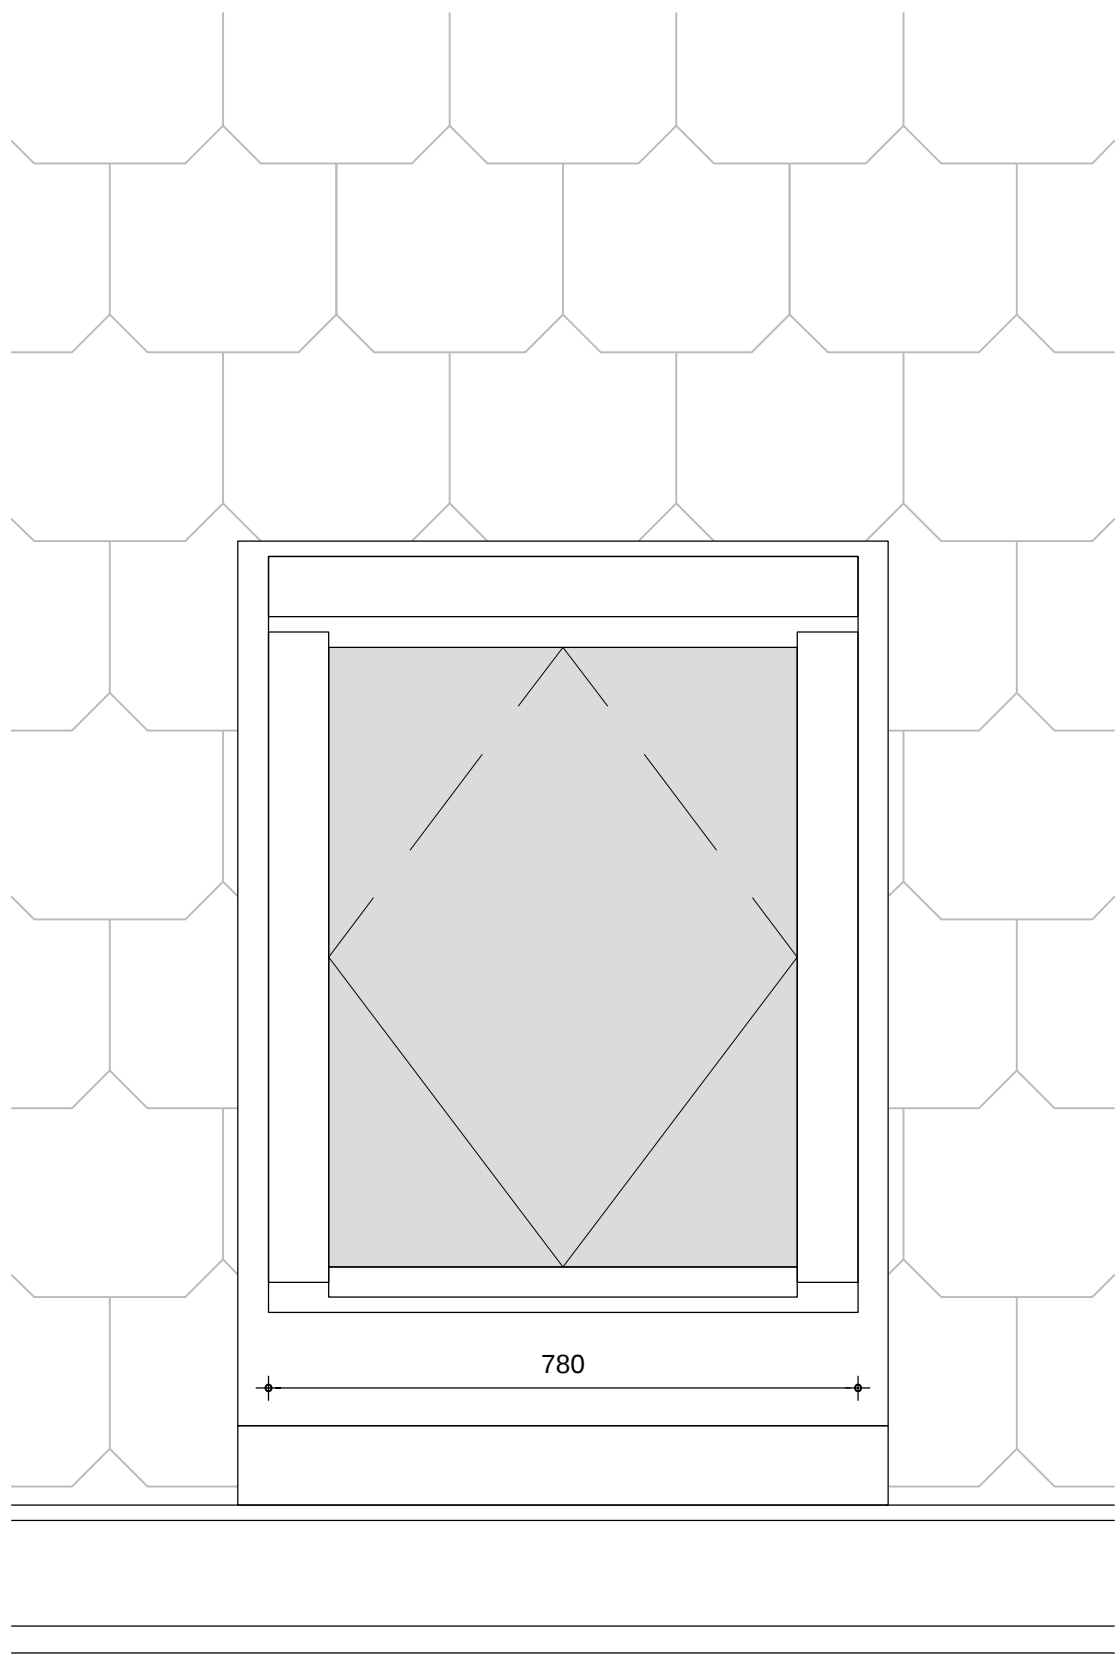


Vooraanzicht dakraam

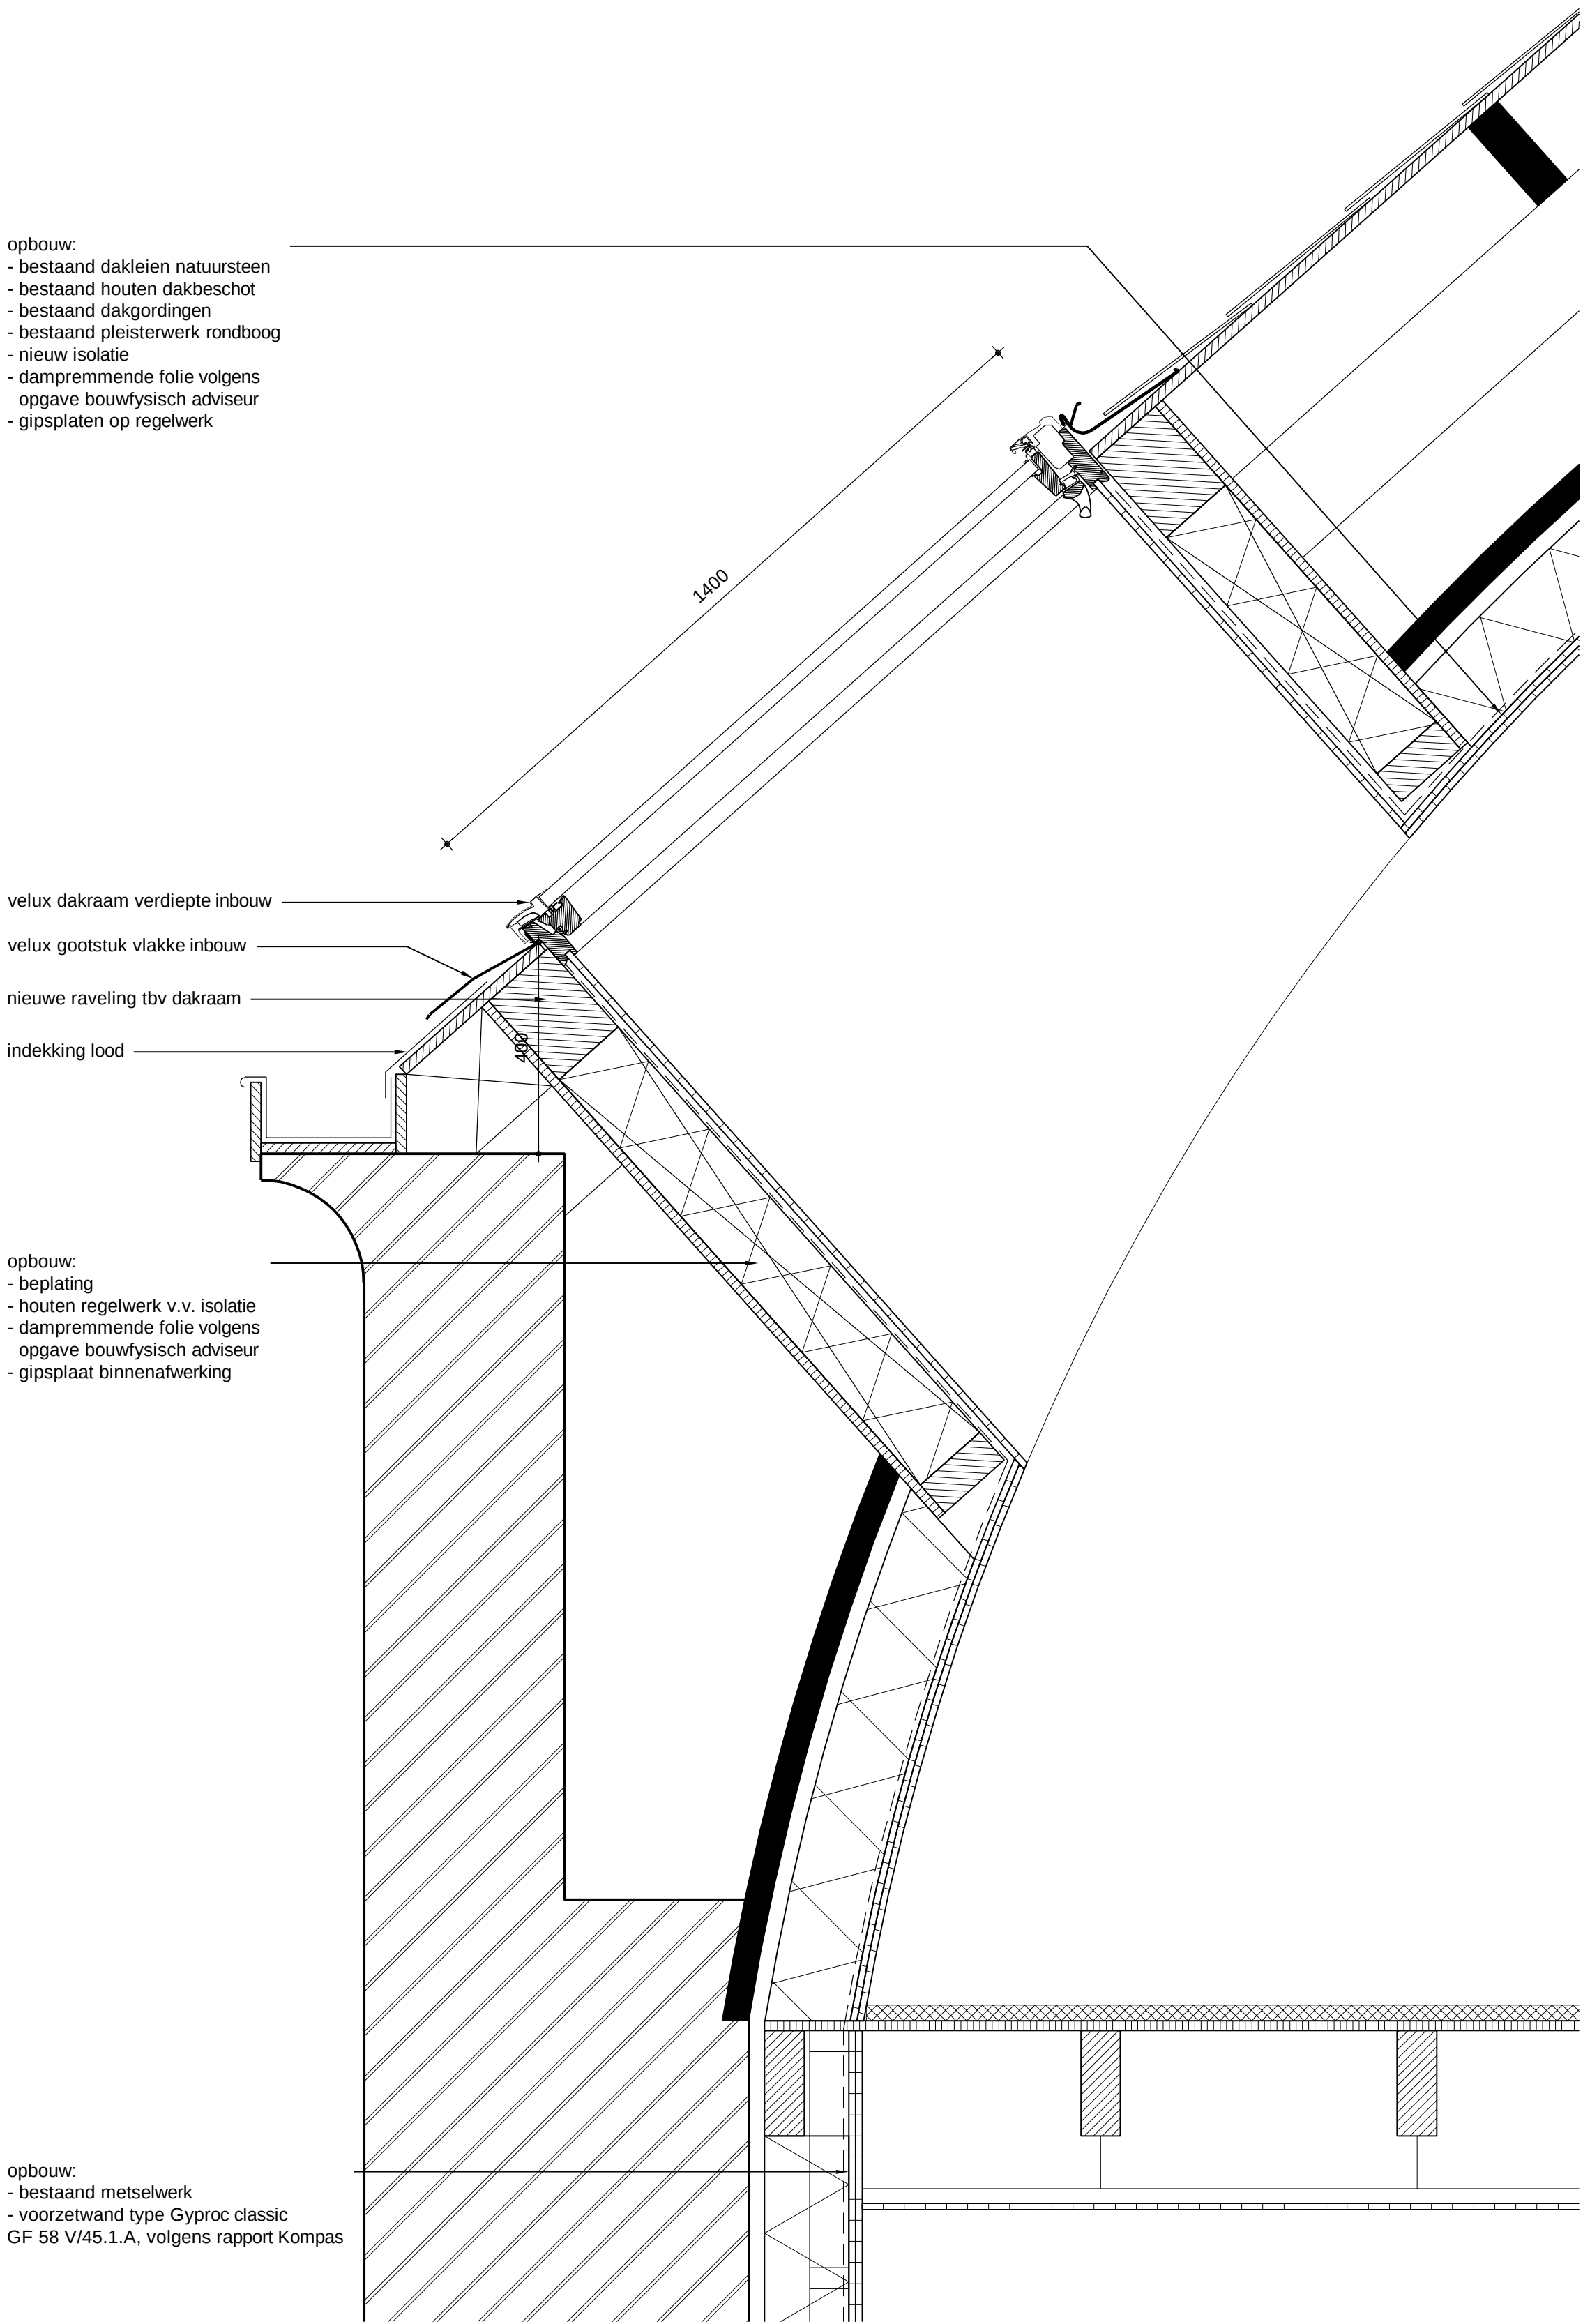

Dwarsdoorsnede dakraam

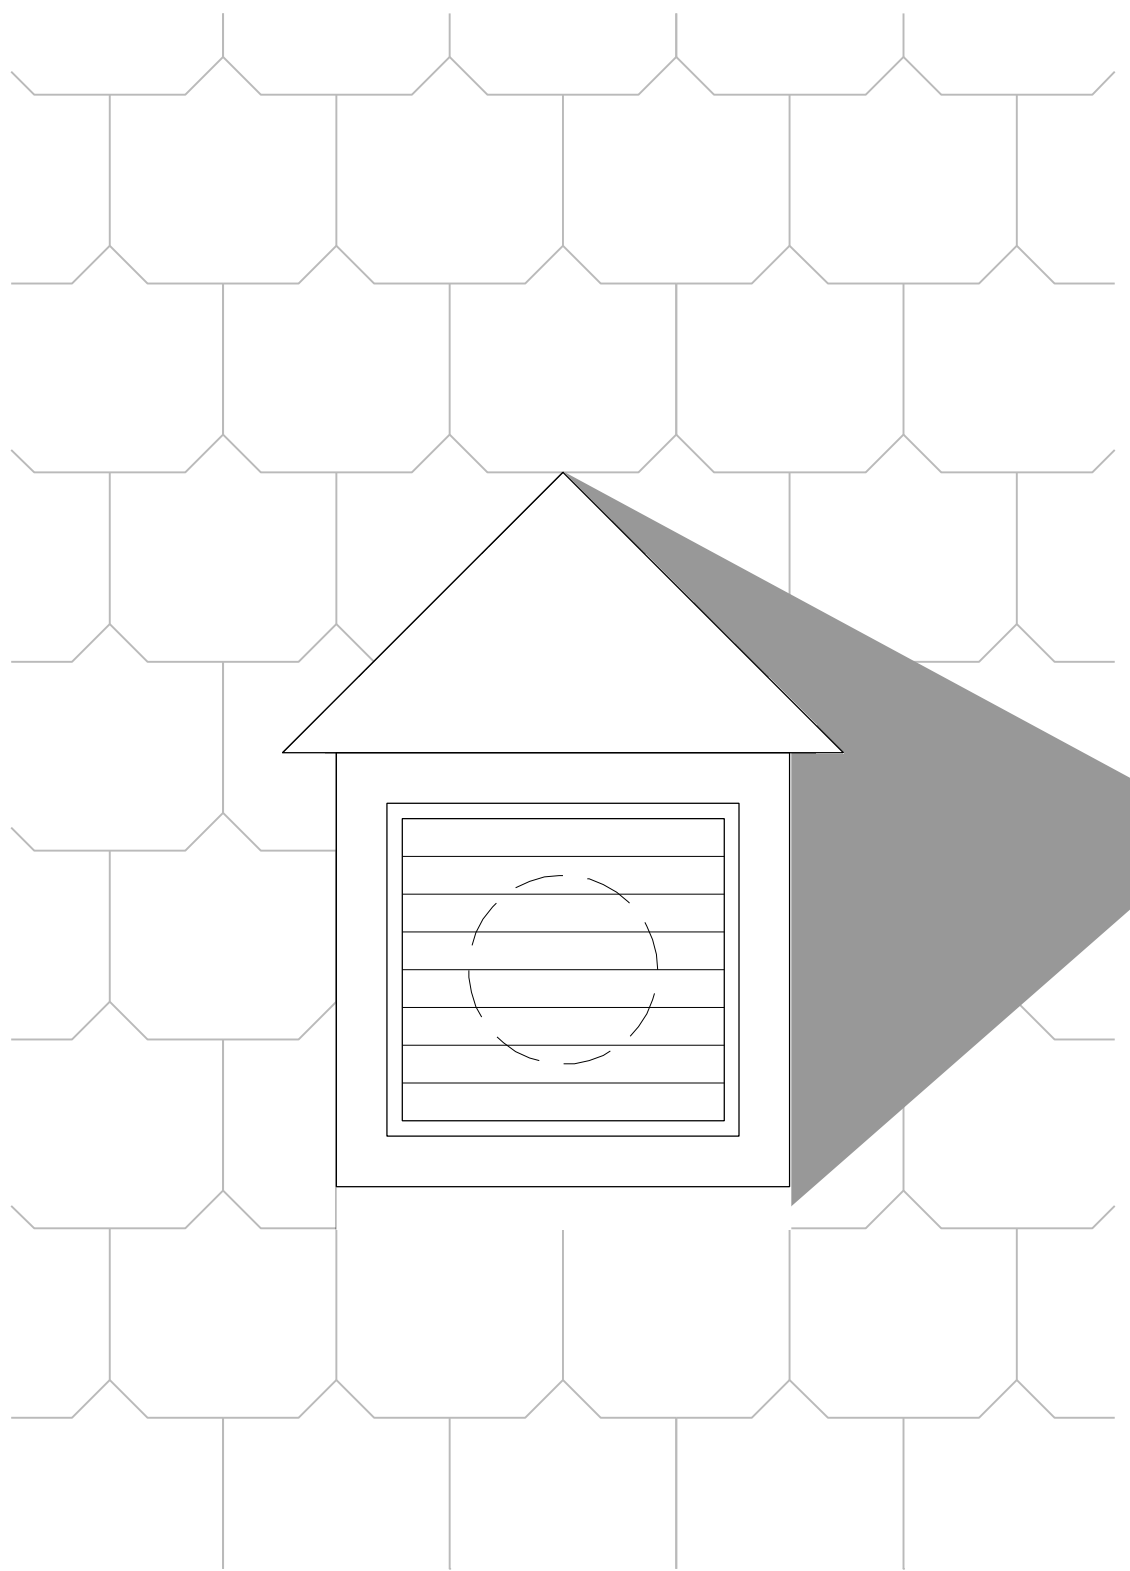

Vooraanzicht dakkapel

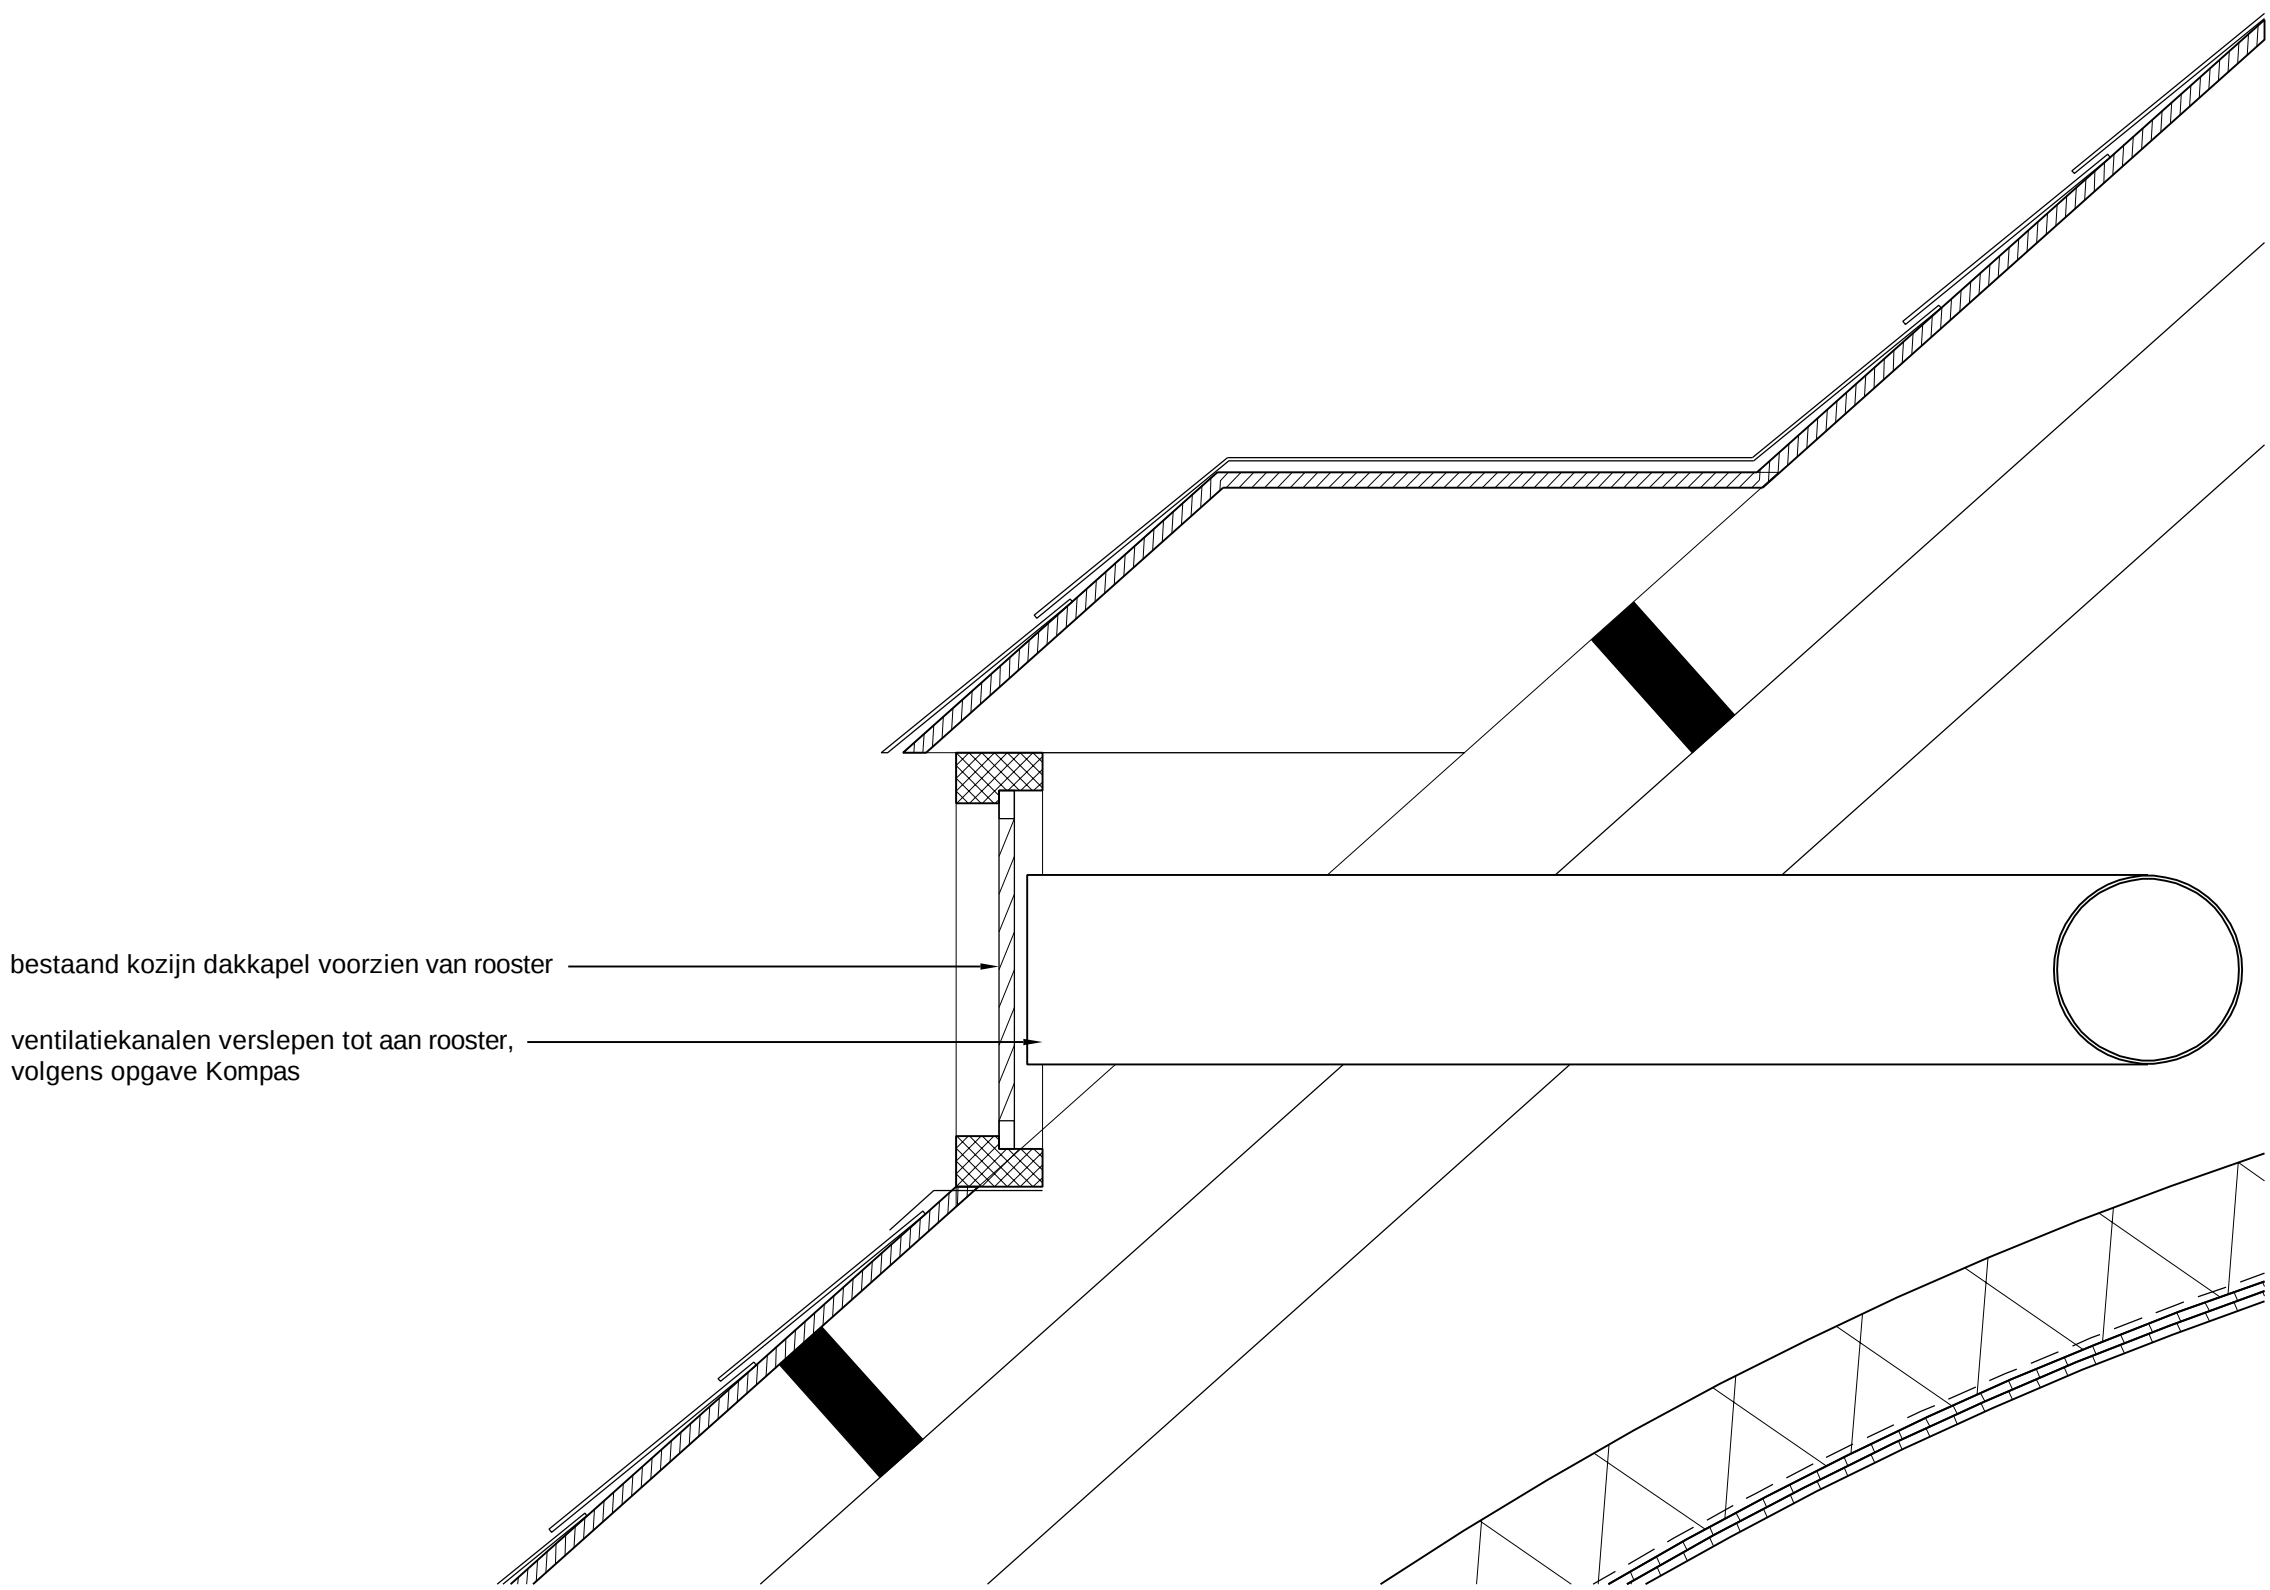

Dwarsdoorsnede dakkapel