


7 parkeerplaatsen
afgeschermd met
beukenhaag (+/-1m hoog) en
voorzien van (een deel van) het
relief van Jules de Roeper

toverhazelaar als accent in
schaduwtuin (Hamamelis
Intermedia "Orange Beauty")

bodembedekkende beplanting
gecombineerd met enkele
accentplanten en heesters
(schaduwminnend)

trottoir gevolgd door strook
haaks parkeren

plantvak met lage beplanting,
bloeiende accenten en kers
(Prunus avium "Plena")

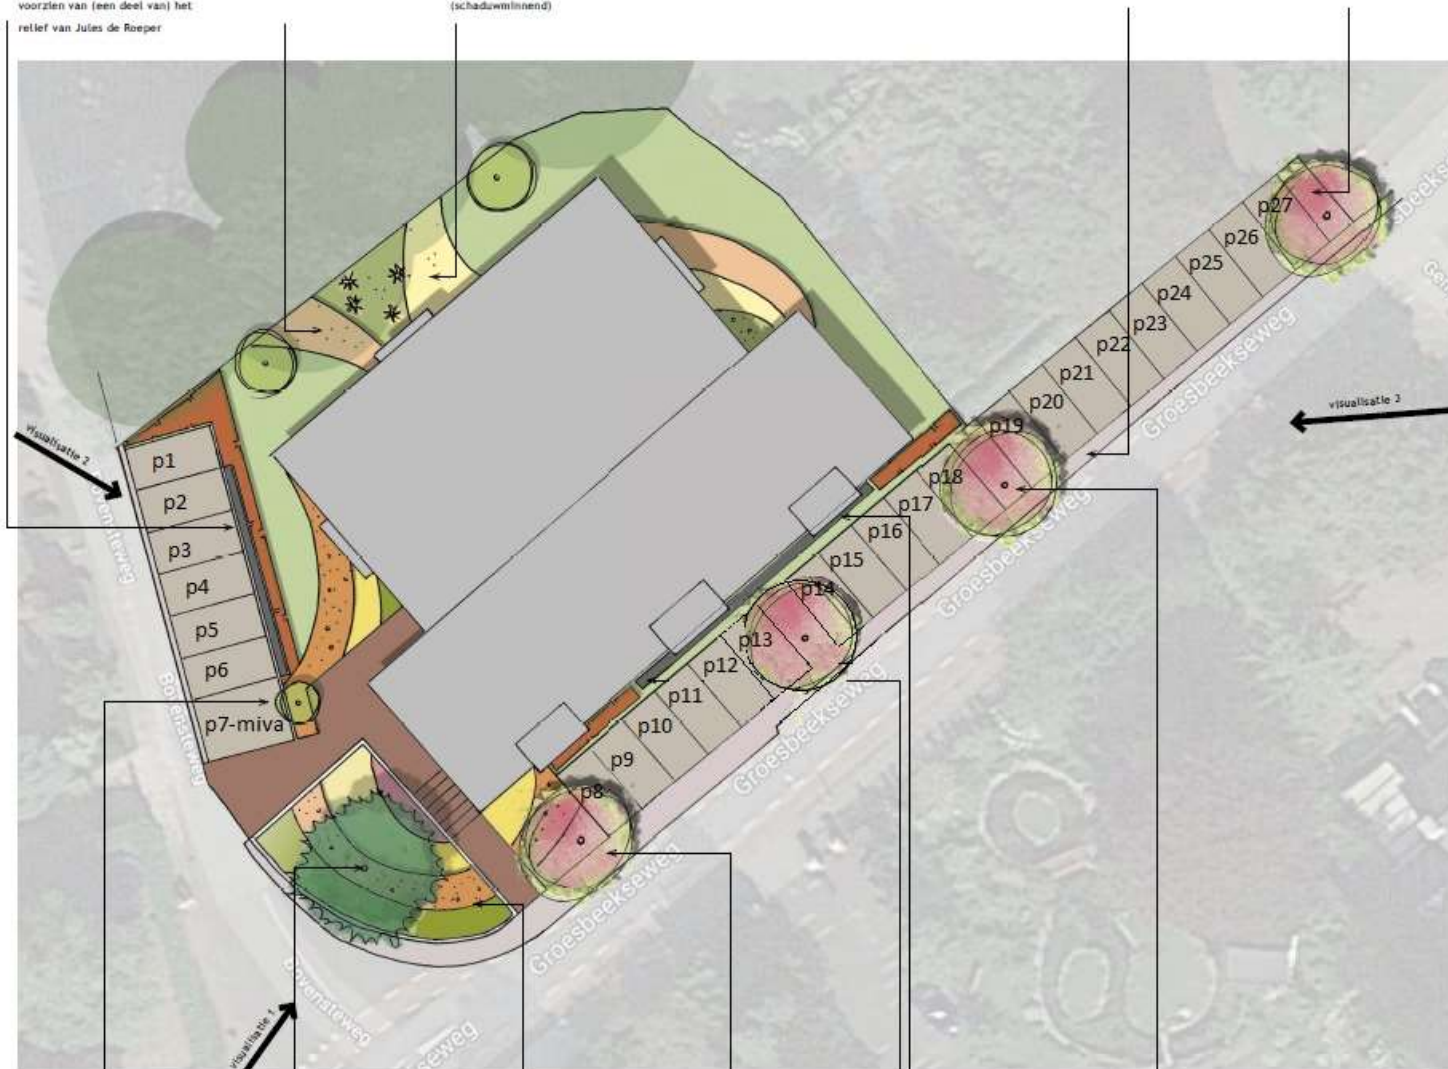

entree vanaf Bovensteweg
met magnolia
(Magnolia soulangeana)

markante meerstammige den (Pinus
sylvestris) als blikvanger boom en
voorbode van de stuwwal.
De donkere den contrasteert fraai
met het lichte gebouw

beplanting in vloeiende vorm
vangt het hoogteverschil op en
flankeert de entree.
Door het aantal soorten te
beperken ontstaat er een rustig
geheel

kers
(Prunus avium "Plena")
lichte bloesem en herfst-
kleur contrasteren met de
den en complementeren
het gebouw

segment van het relief van Jules de
Roeper komt terug als plint voor het
gebouw aan de Groesbeekseweg. Een
beukenhaag flankeert het relief aan
beide zijden

plantvak met lage beplanting,
bloeiende accenten en kers
(Prunus avium "Plena")



meerstammige grove den (Eiken)



bloesem kers (Prunus avium "Plena") (toben)



herfstkleur kers (Apeltern)



Fragment van het relief van Jules de Roeper



siergras Molinia



bloem Magnolia



siergras Luzula



beukenhaag herfstkleur



opdrachtgever: HERRENDAL B.V.
project: HERRENDAL STAETE, MOOK
onderwerp: SCHETSONTWERP

projectnummer: 722200001
bladnummer: 1-2
schaal: 1:200
formaat: A2
getekend: AR/SV
Datum: 09-03-2021