


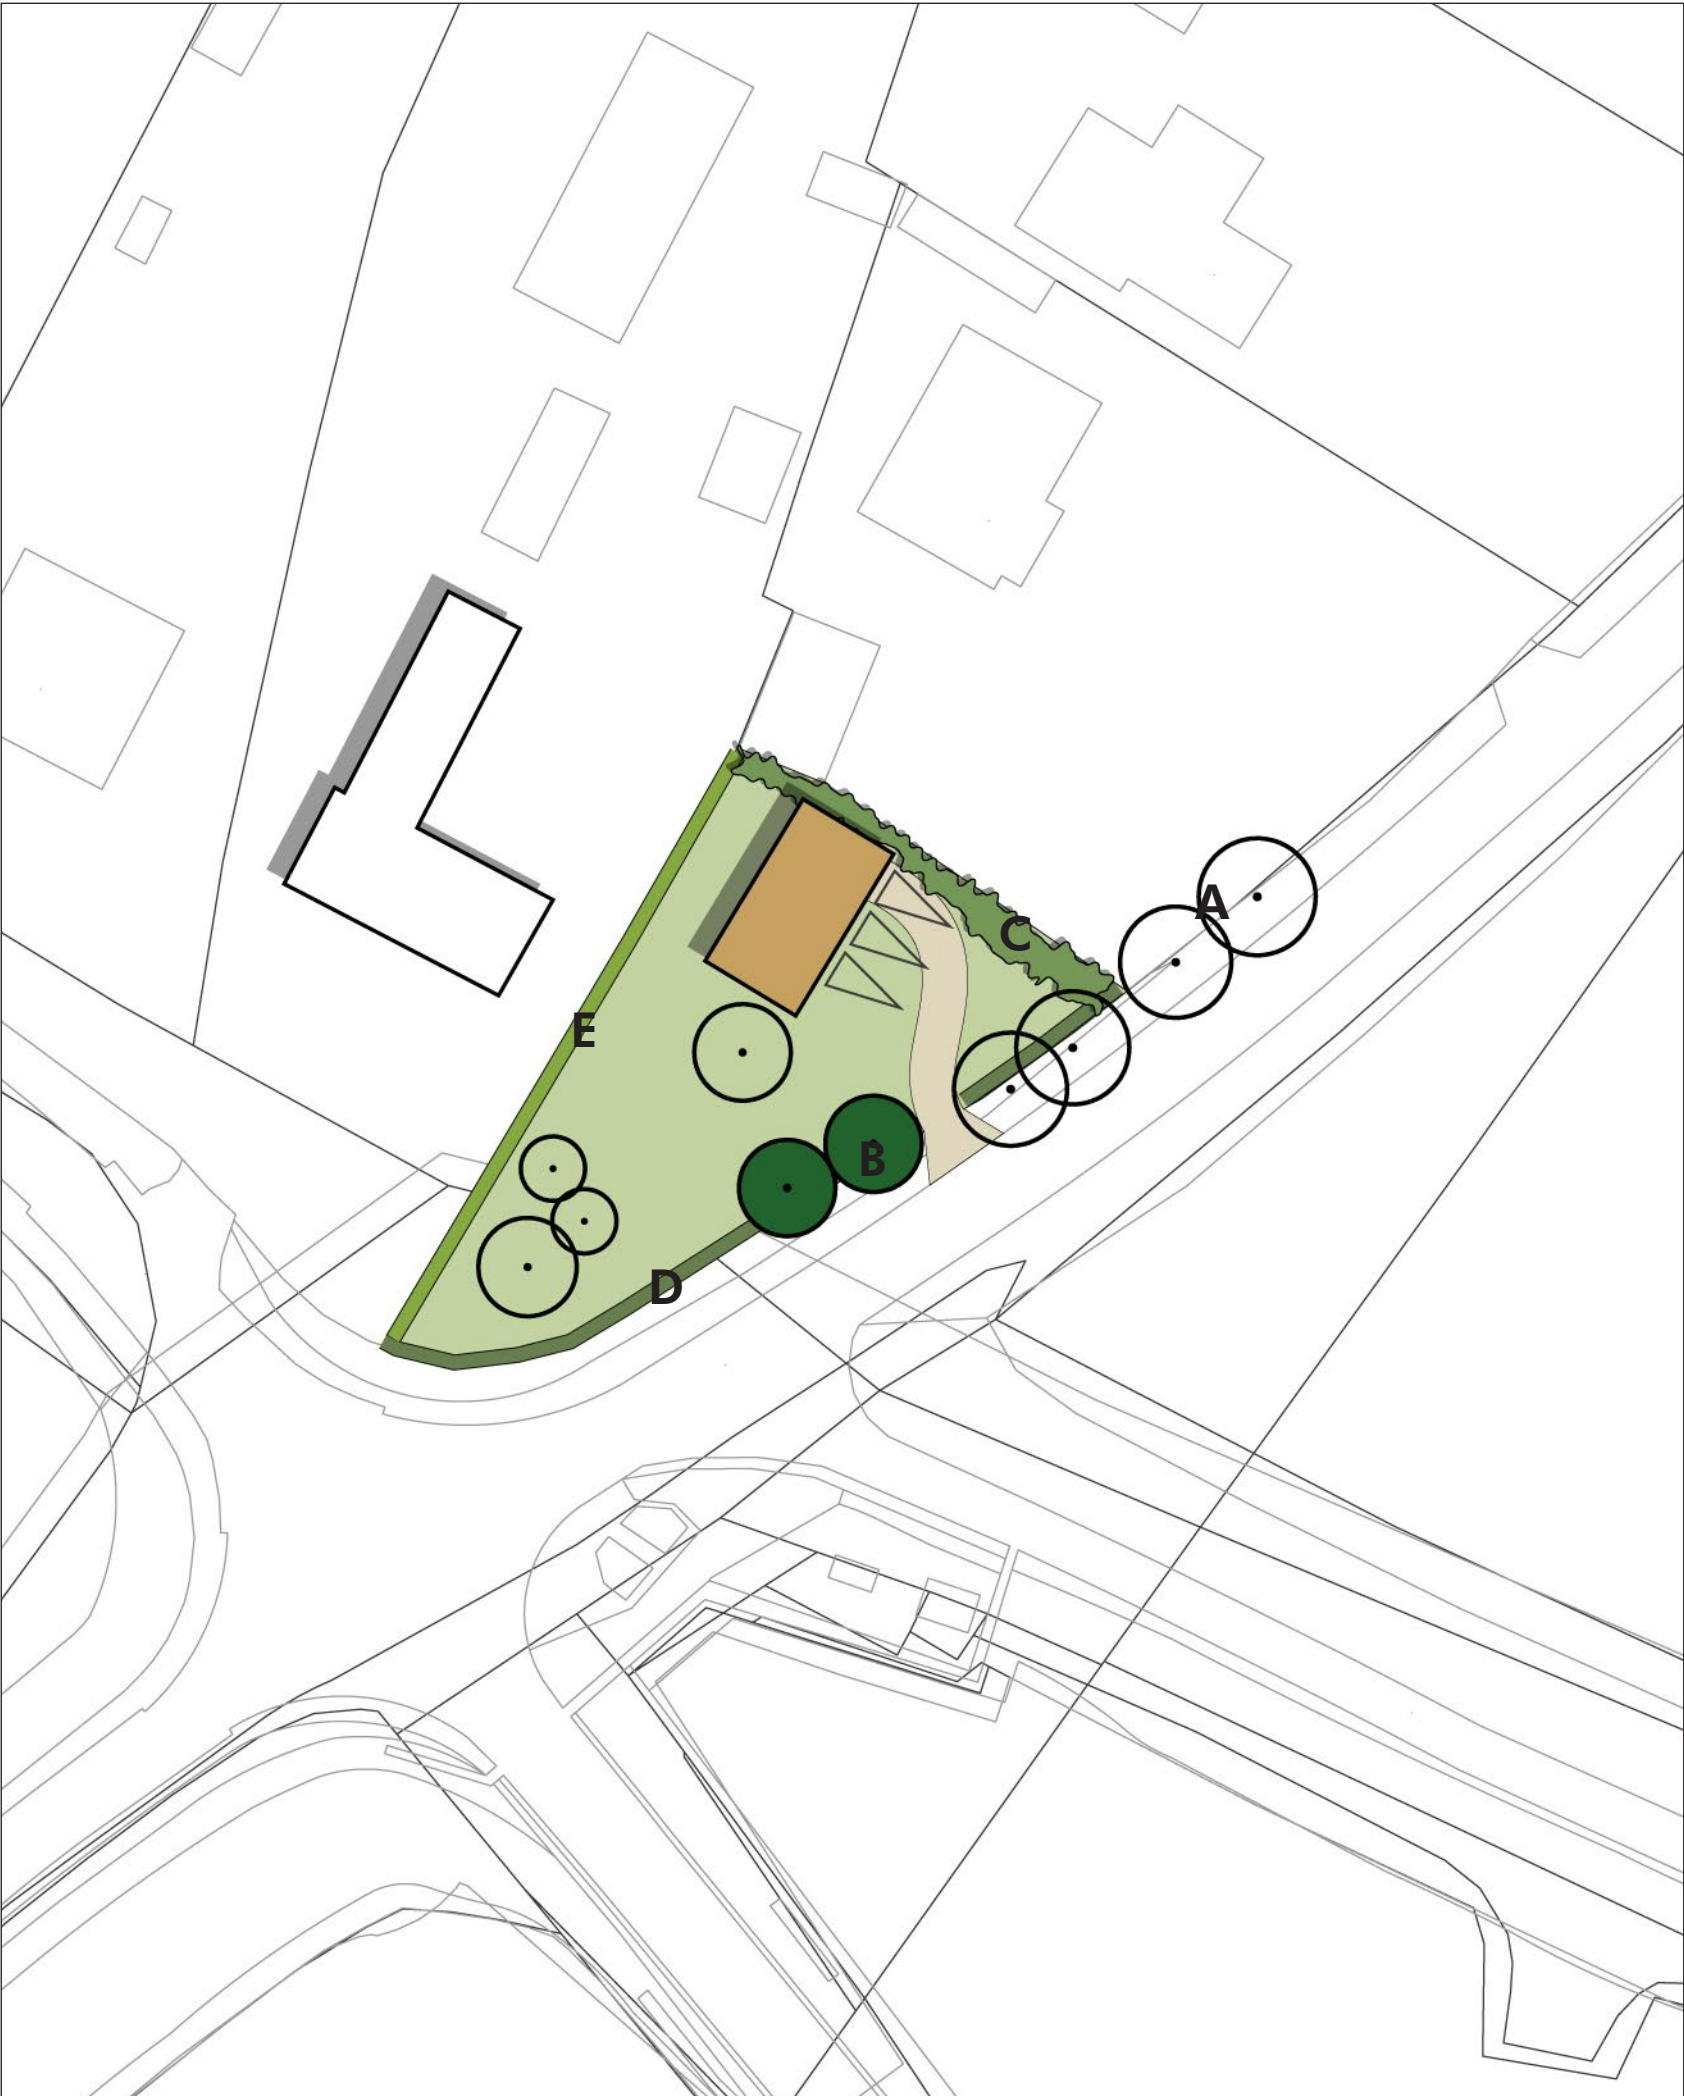


Legenda

Voorwaardelijk verplicht

Type	Maatvoering en aantal	Soort	Beheer
 A. Bestaande boom	4	Diverse soorten	Behoud
 B. Aanplant solitaire boom	2 stuks, diameter 16-18 cm	Hollandse linde (Tilia europaea)	Aanplant en instandhoudingsbeheer
 C. Bestaand struweel		Diverse soorten	Behoud
 D. Bestaande haag		Diverse soorten	Behoud
 E. Aanplant natuurlijke haag	circa 22 meter in 2 rijen	Uniforme of gemengde haag, soorten: gewone liguster, meidoorn, veldesdoorn, haagbeuk, gele kornoelje, beuk	Aanplant en instandhoudingsbeheer

Overig

Type
 Nieuwe bebouwing
 Bestaand hoofdgebouw
 Inrit
 Parkeerplaatsen
 Tuininrichting
 Ondergrond (kadastraal + BGT)

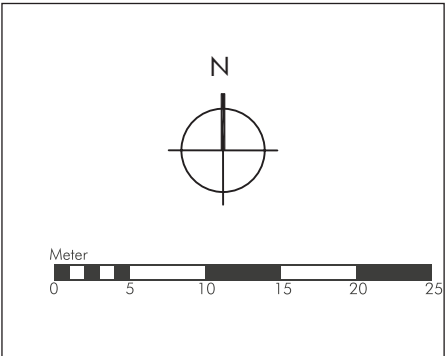

Beplantingsplan Heikantseweg -
Pastoorsdijk, Middelaar
Gemeente Mook en Middelaar

Schaal: 1:500
Formaat: A3
Projectnummer: 43.90.07
Datum: 2 maart 2023

