



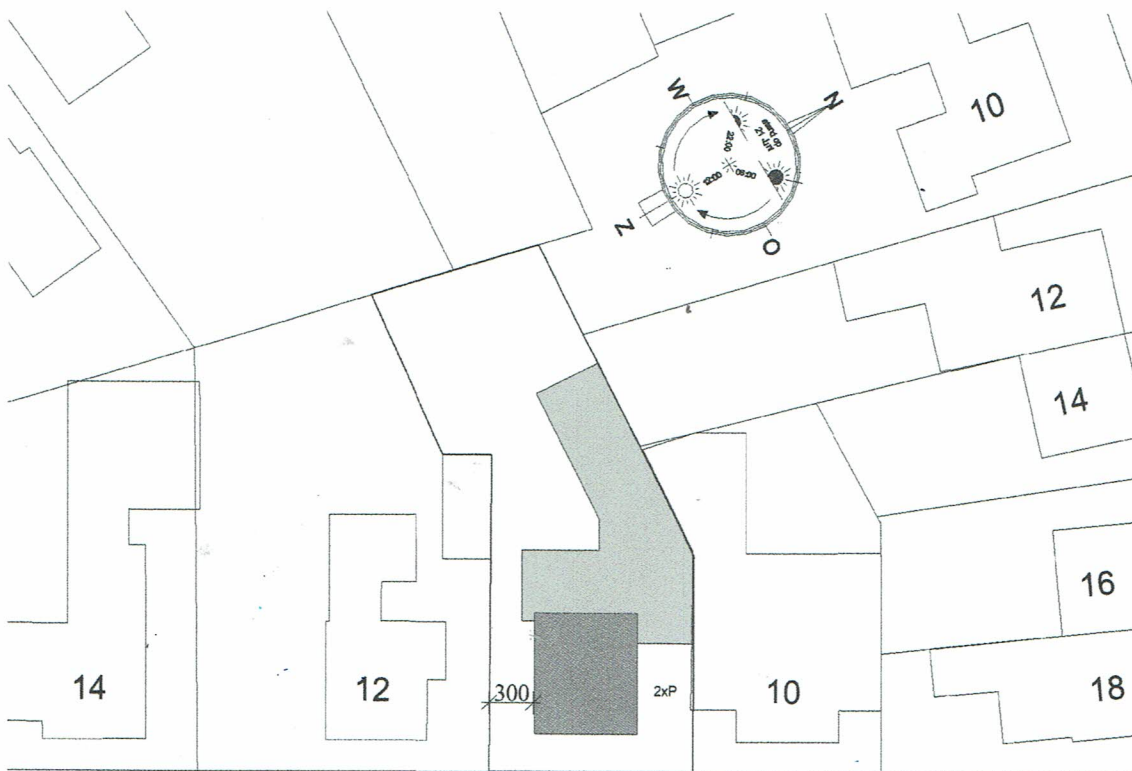


Situatie gem: Nederweert
 Sectie: A nr: 2971
 Schaal: 1:500

Burg. Greijmansstraat

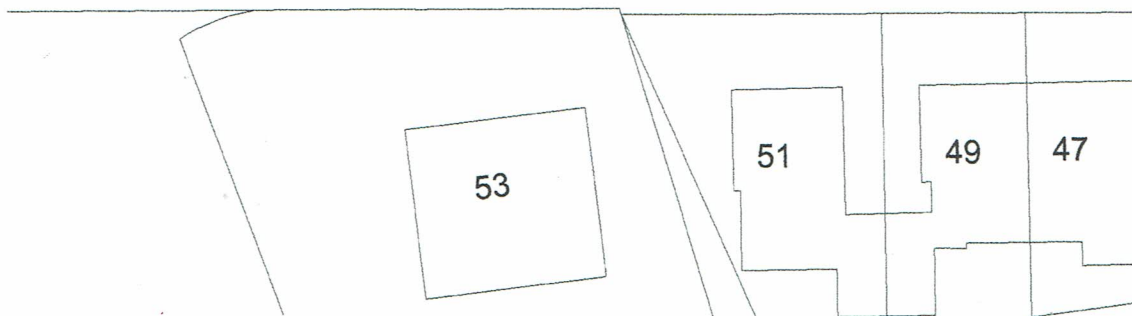

SITUATIE

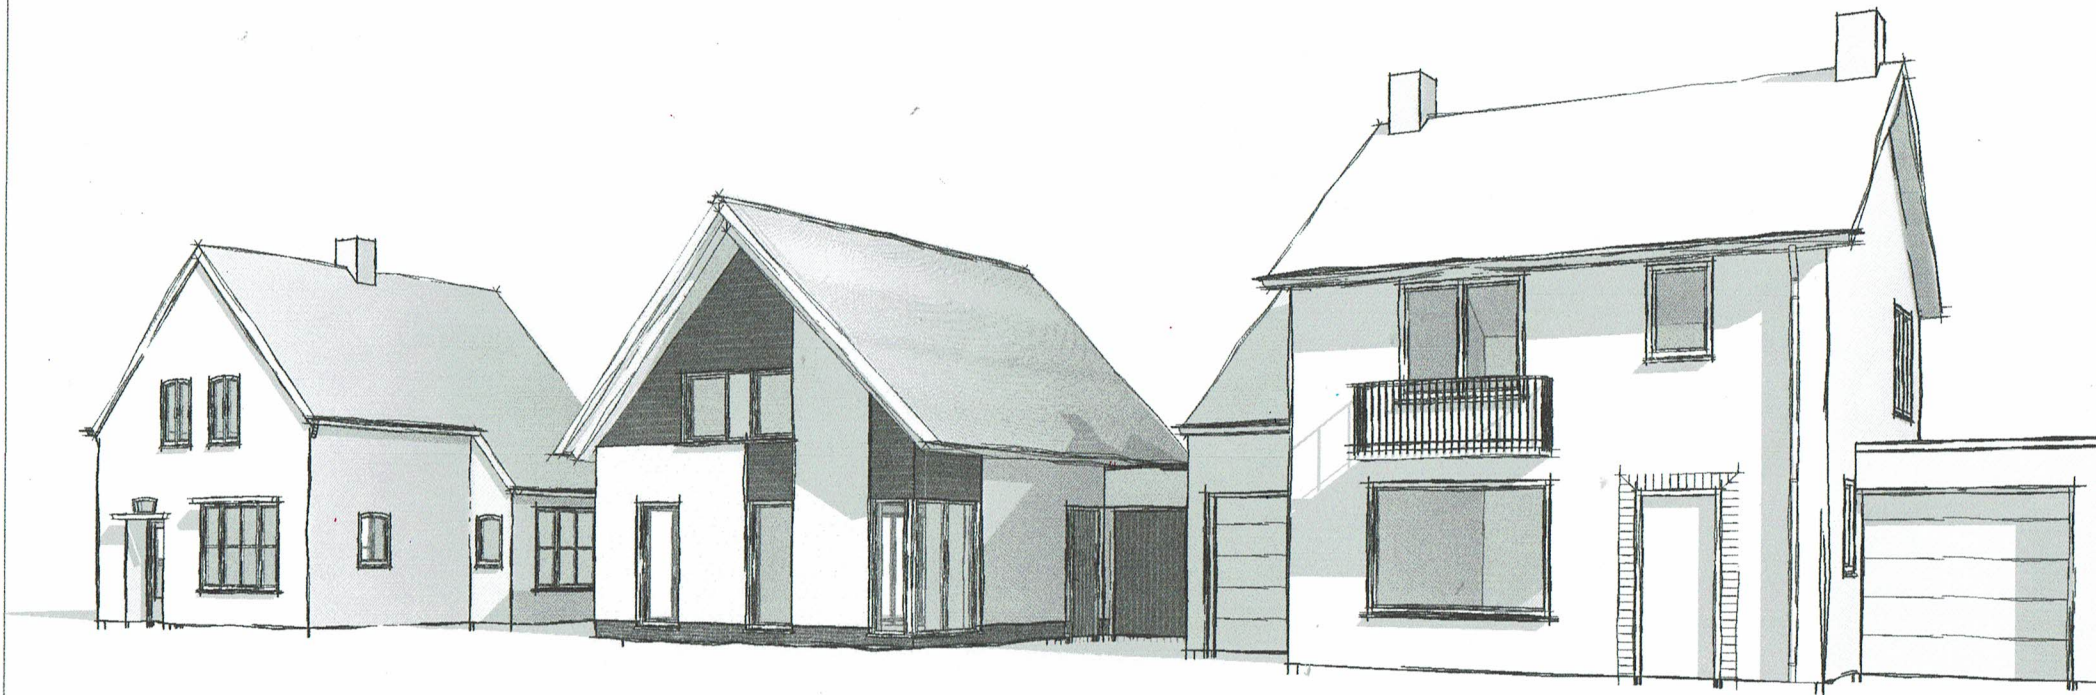

3D Straatwand Rechts