

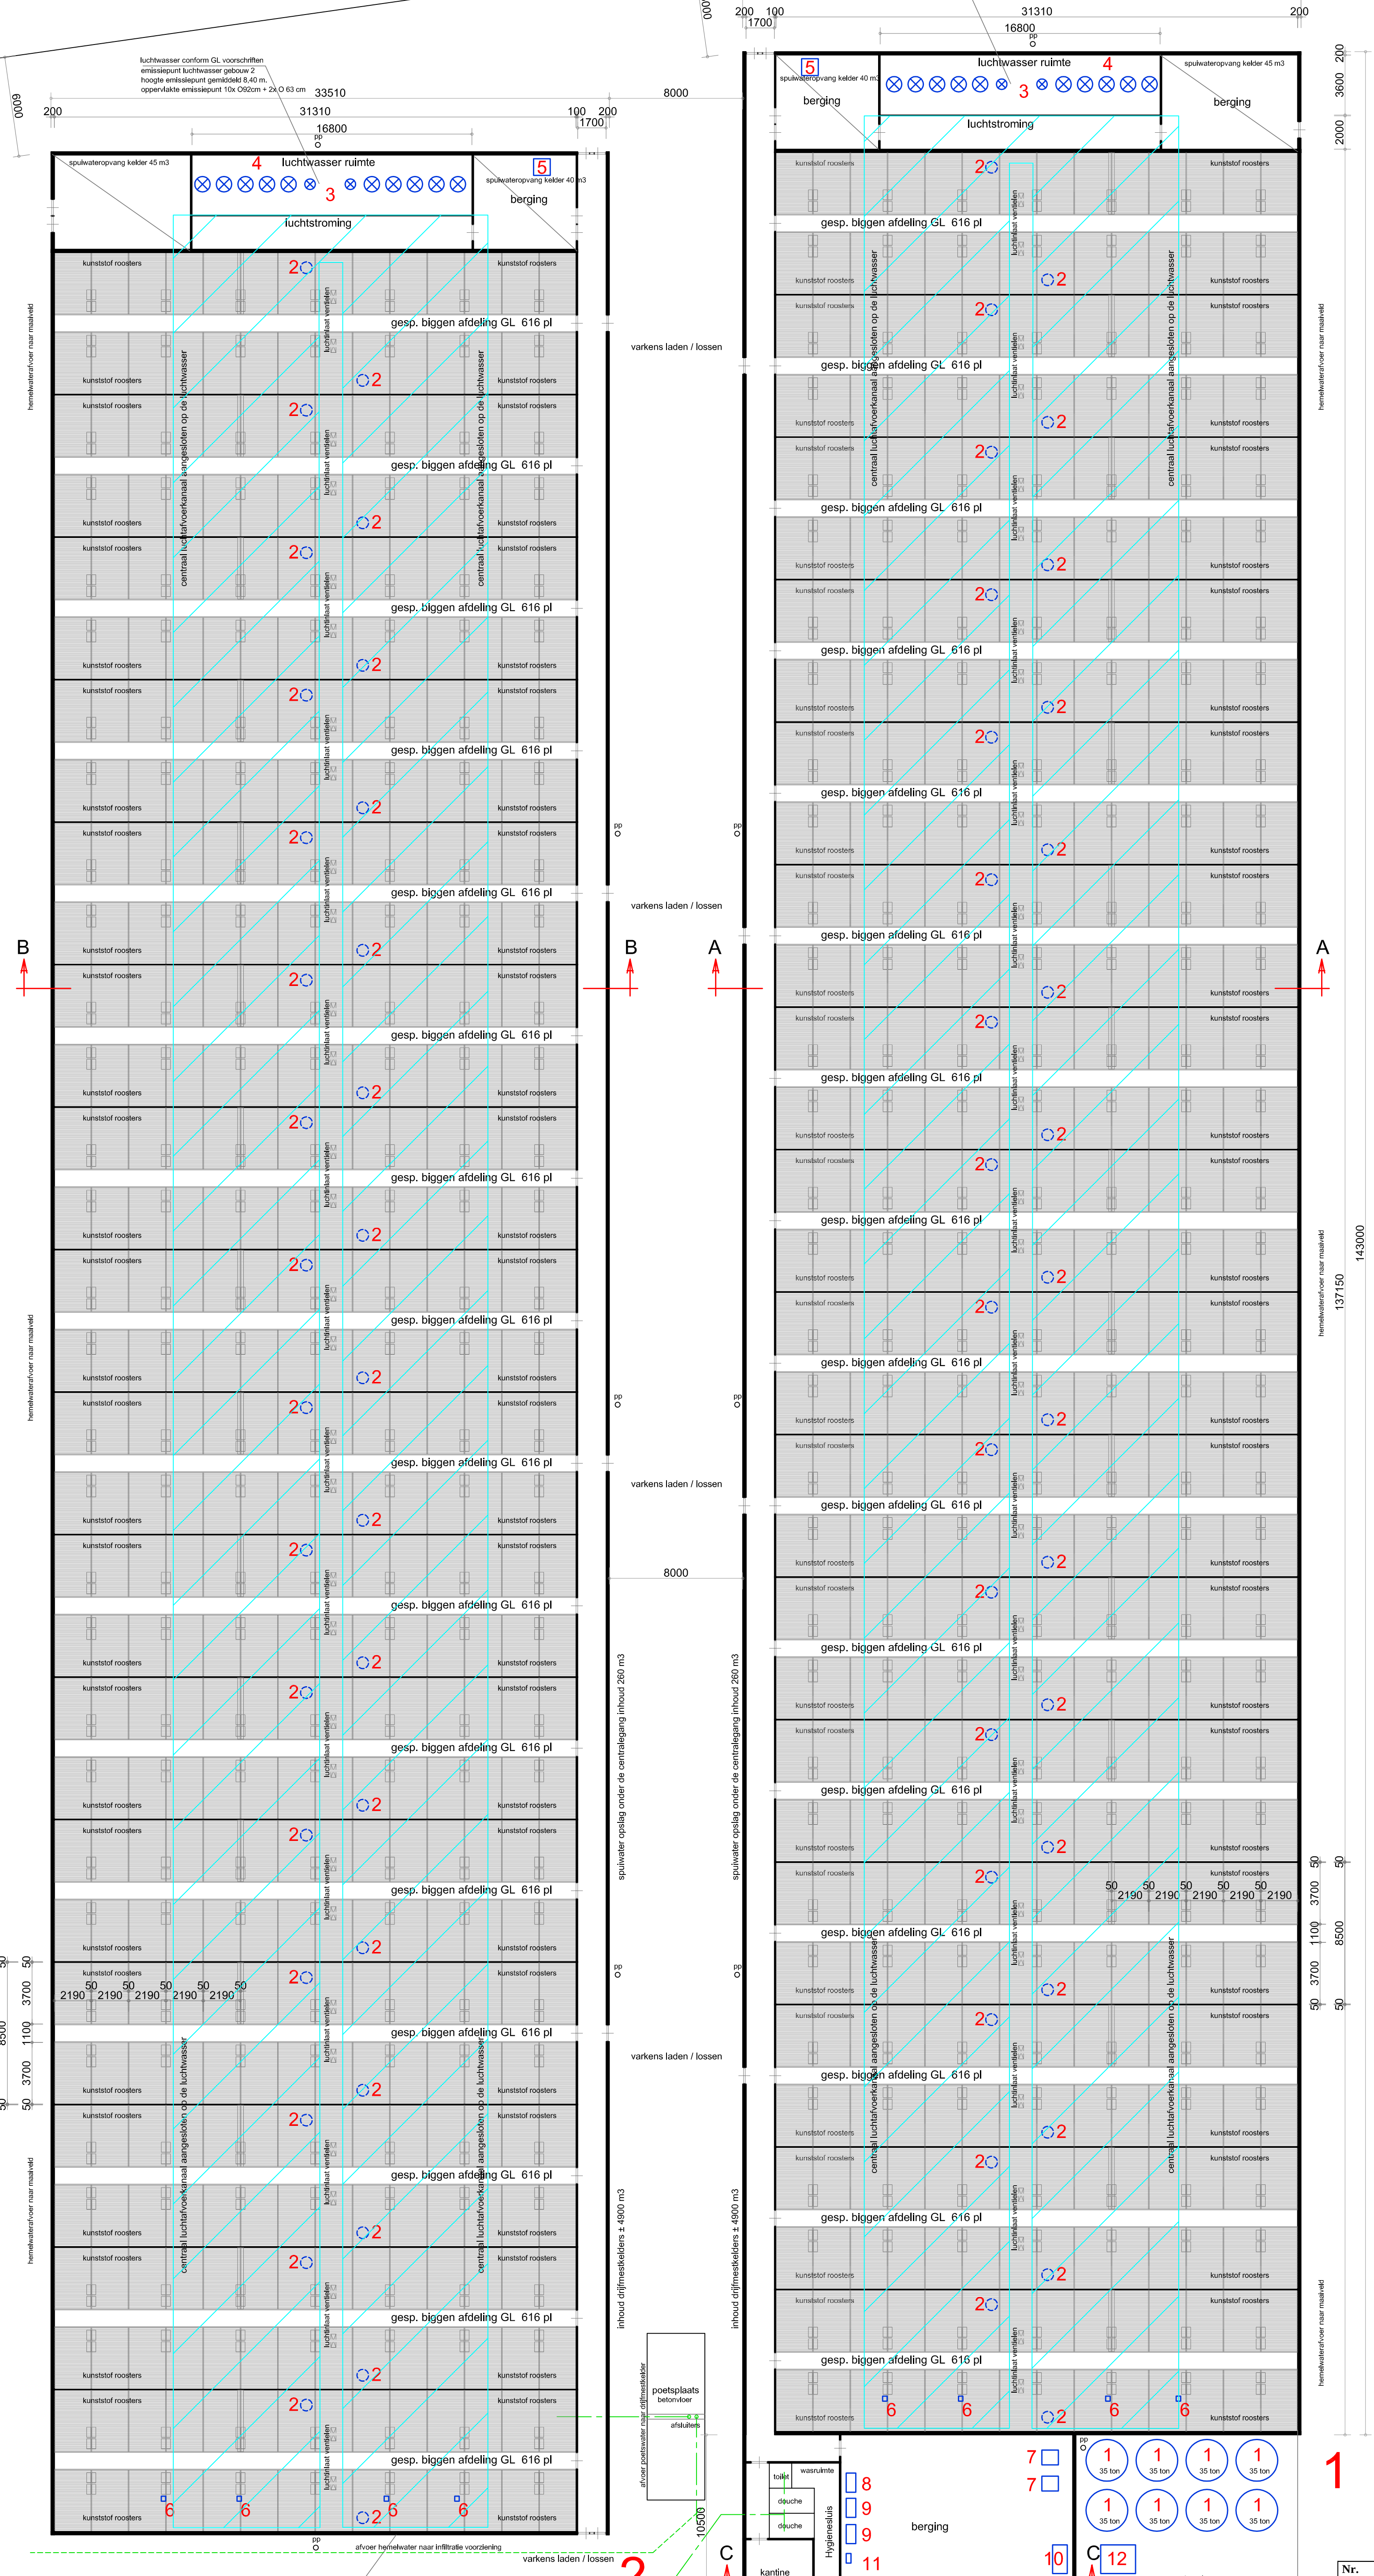
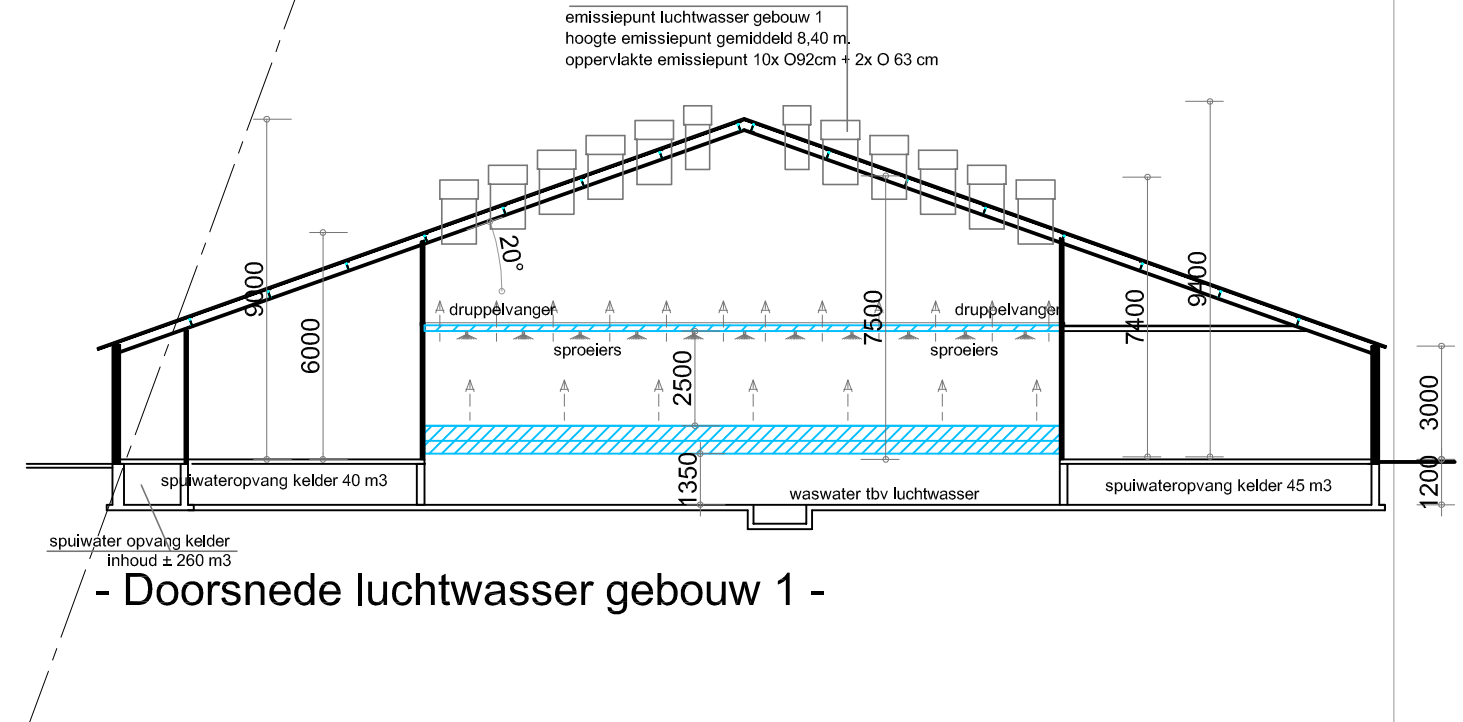
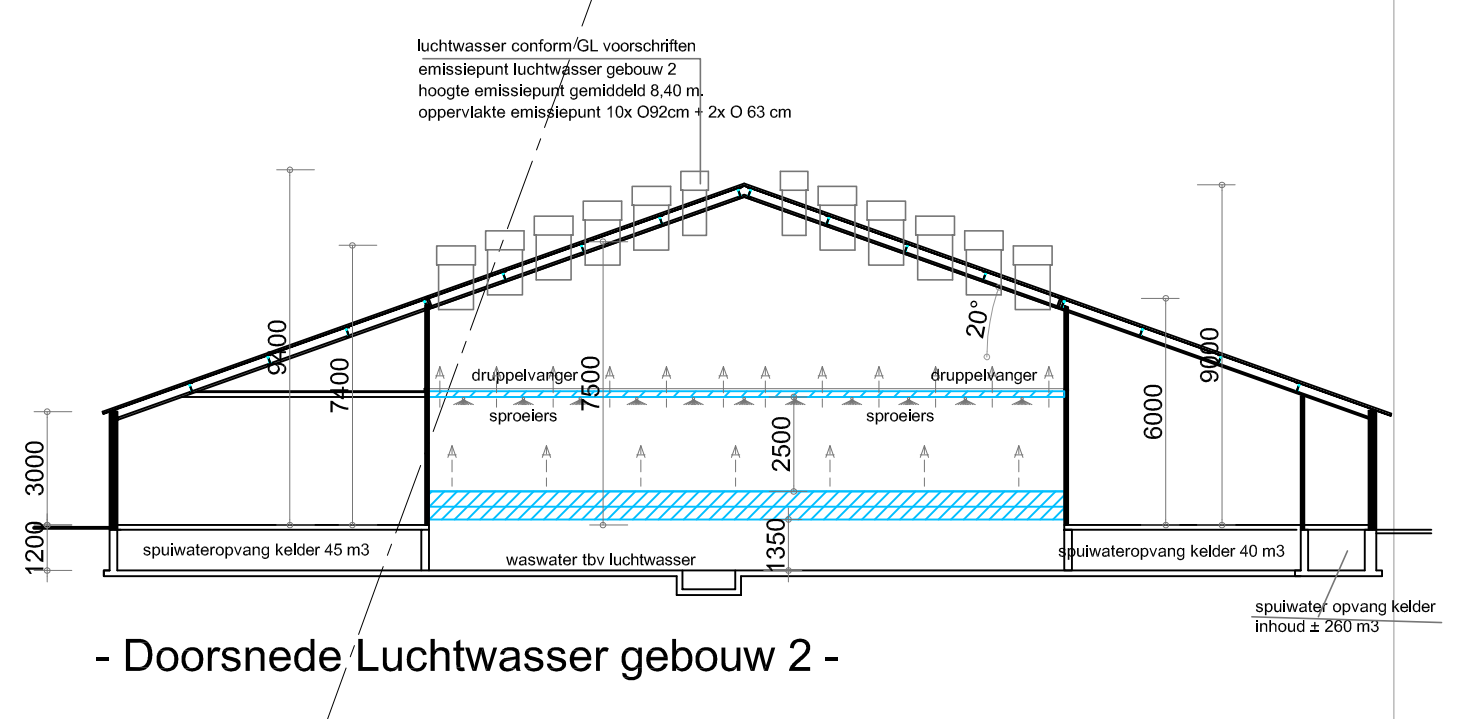
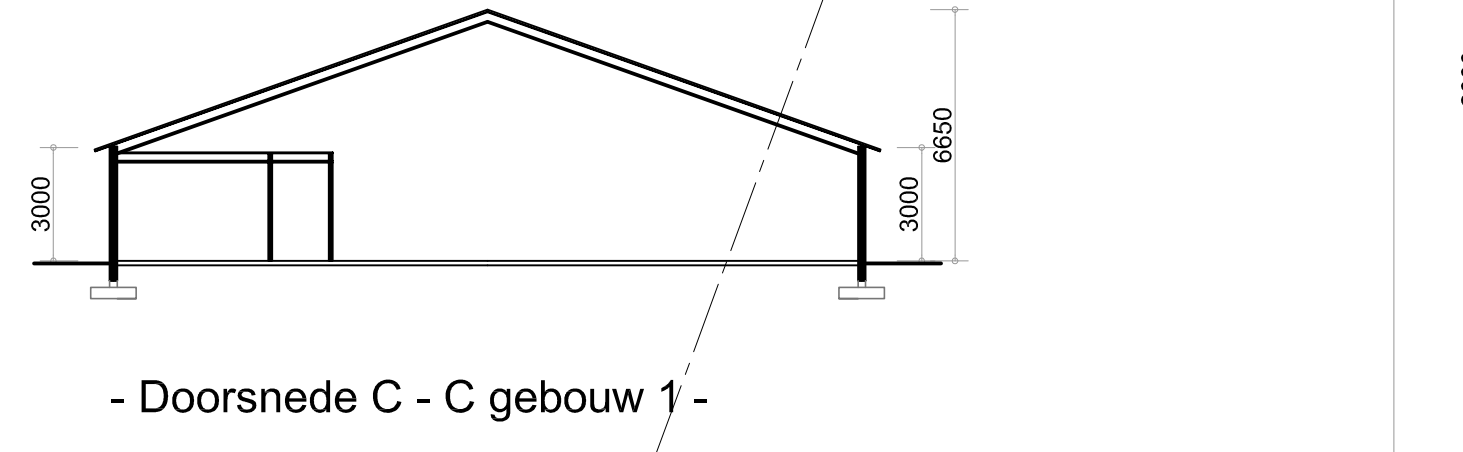
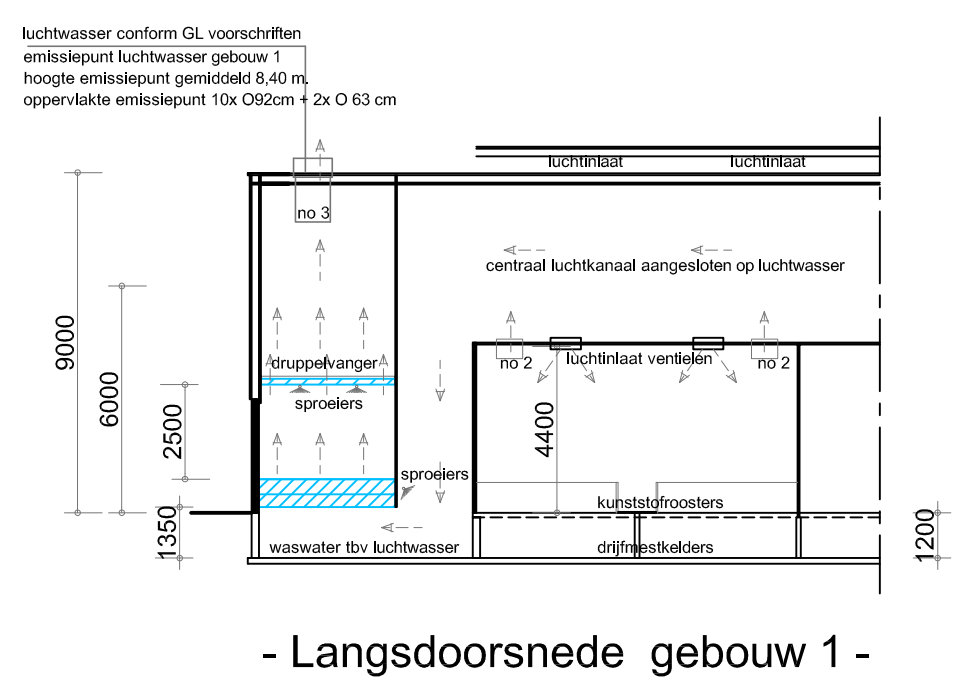
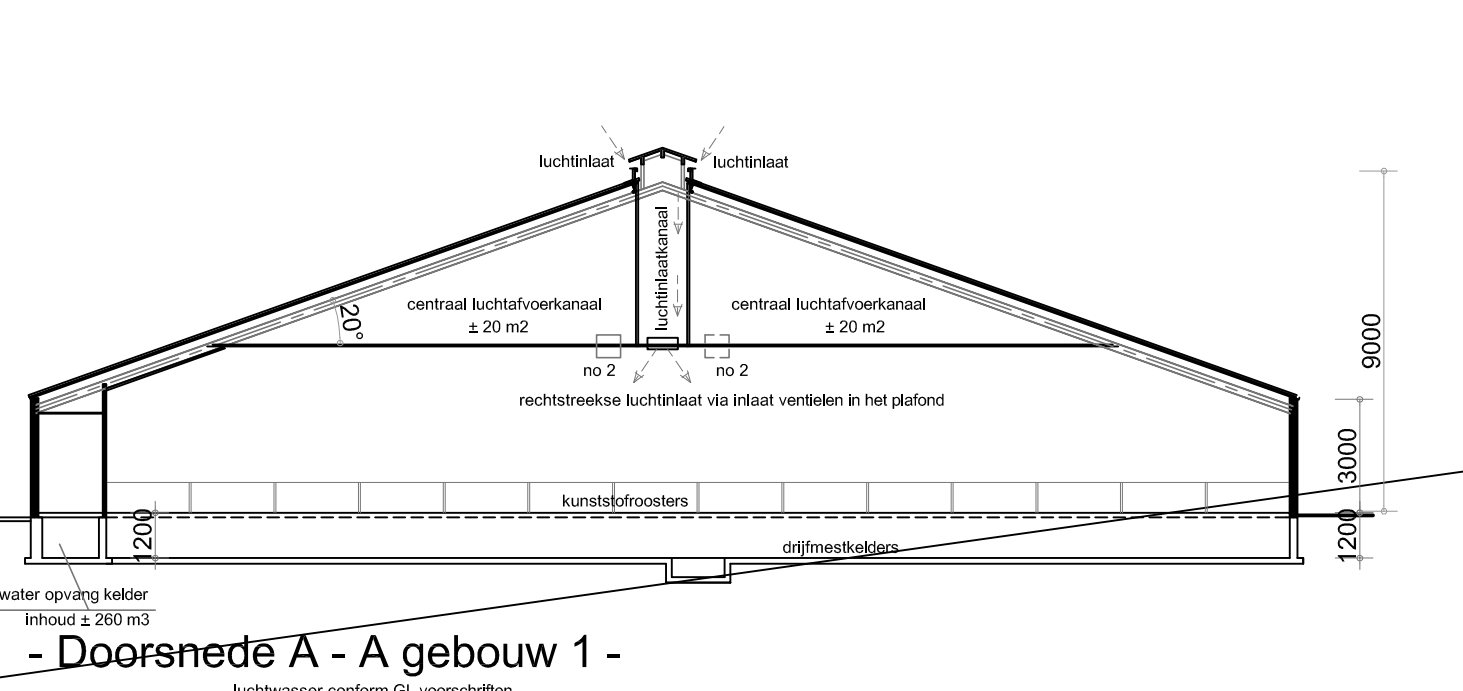


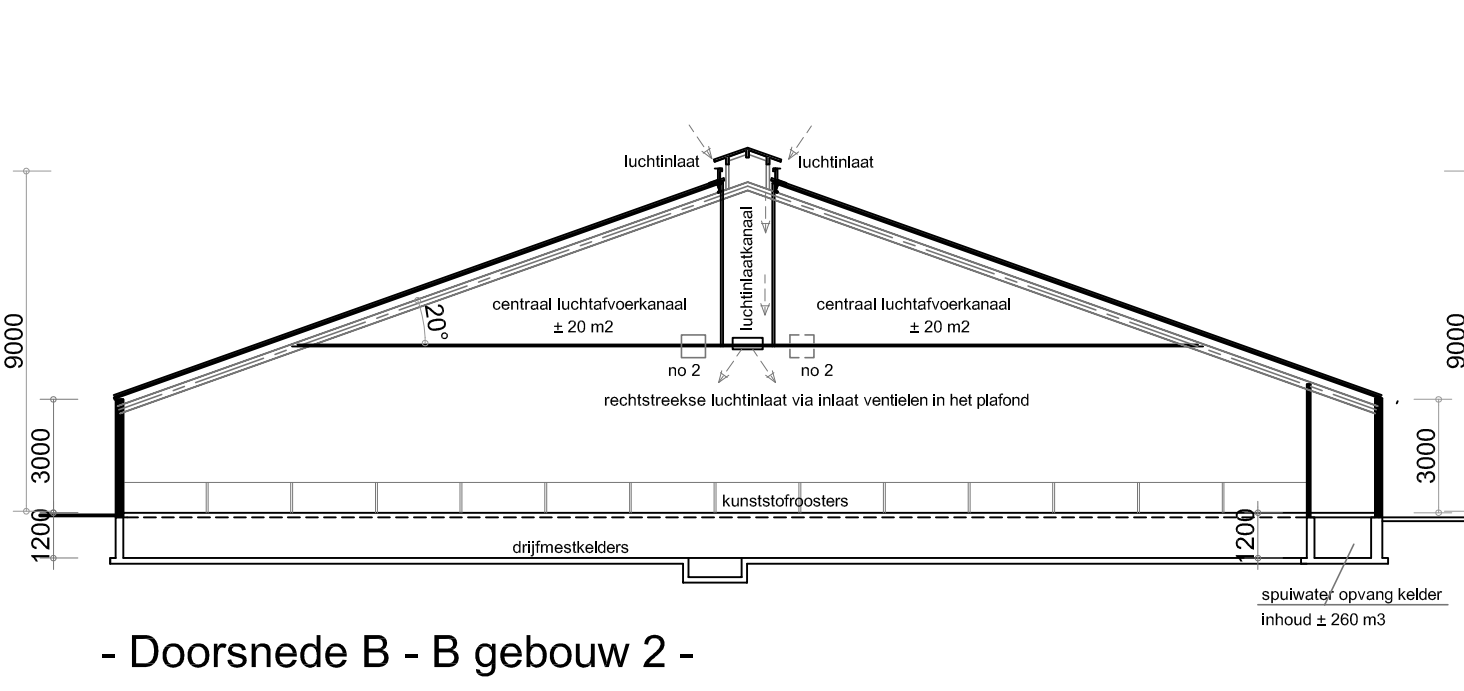

Gebouw nr	Diersoort	Aantallen	Plaatsen	Huisvesting
1	Gesp. biggen	9856	9856	GL
2	Gesp. biggen	9856	9856	GL

Gebouw nr	Gebouw type	Gevelvlak	Materiaal
Gebouw 1	Varkensstal	Wanden	Baksteen / betonelementen
		Dak	Golfplaten - damwandplaten
		Vloer	Beton - kunststofroosters
		Plafond	Isolatieplaten
Gebouw 2	Varkensstal	Wanden	Baksteen / betonelementen
		Dak	Golfplaten - damwandplaten
		Vloer	Beton - kunststofroosters
		Plafond	Isolatieplaten
Gebouw 3	Bedrijfswooning	Wanden	Baksteen
	Garage	Dak	Pannen
		Vloer	Beton

Gebouw nr	Gebouw type	Muurplaat-hoogte (m)	Nokhoogte (m)	Gemiddelde hoogte (m)	Emissiepunt hoogte (m)
1	Varkensstal	3,0	9,0	6,0	8,40
2	Varkensstal	3,0	9,0	6,0	8,40

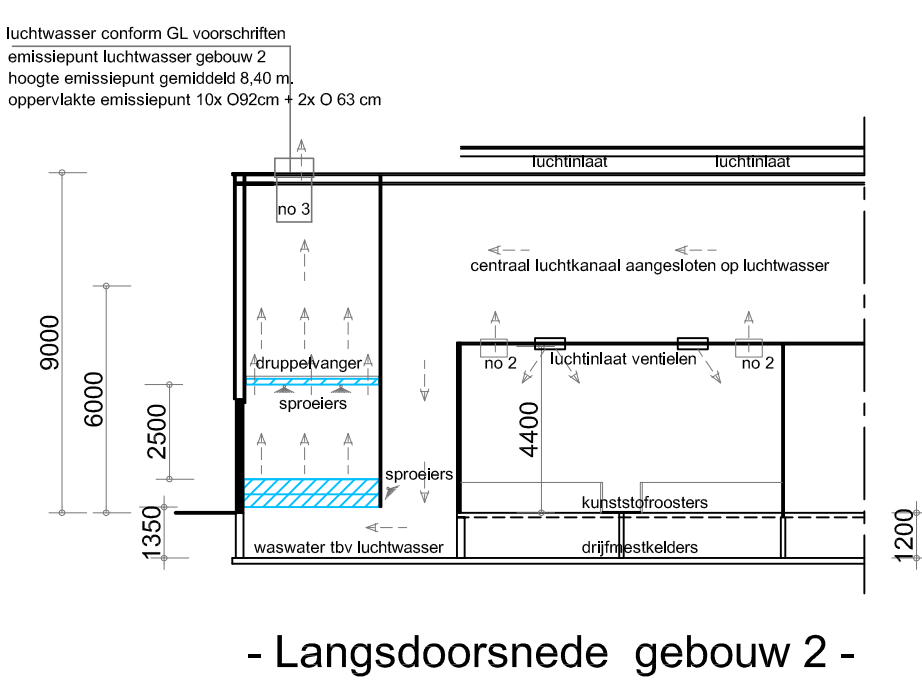

Nr.	Omschrijving	Aantal	Elektrische vermogen	Stoek vermogen
1	voedsilo's met voederrijzel 1 kw	8	8,0	
2	luchtvoerkor, aangesloten op centraal luchtvoerkanaal naar luchtwater 0,1 kw	32	3,20	
3	Ventilatoren div luchtvoers: 10x 1,5 kw 1400 omw/min Ø 92 cm 2x 1,0 kw 1400 omw/min Ø 63 cm	2	34,0	
4	luchtwater met diverse waterpompen totaal: 6 kw	1	12,0	
5	Technische ruimte div luchtwater met diverse pompen 2 kw	2	4,0	
6	Voedervijzel met motor 2,5 kw	8	20,0	
7	Voederweger met motor 0,2 kw	2	0,40	
8	verplaatsbare hogedrukreiniger met motor 5 kw	1	5,0	
9	verplaatsbare elektrische beschuikhaak 20 kw	2	40,0	
10	woodstream aggregaat met dieselmotor 60 kw	1	0,0	
11	kant met lekkak, met opslag bedrijfsmiddelen ± 25 kg reinigingsmiddelen ± 50 kg diergeneesmiddelen ± 5 kg	1	0,0	
12	kadaverkoeling met motor 1,5 kw, koelmedium R134a	5	1,50	
13	aardgas gestookte cv install. 2x 40 kw met pompen totaal 3x 0,2 kw	1	0,60	92
Totaal elektrische vermogen			128,7 kw	
Totaal stoek vermogen				92 kw
Totaal verbrandingsmotoren			60 kw	

Behoort bij de aanvraag omgevingsvergunning:

Maatschap Schrieks - Martens
Zuidhoeweg 3
6031 NC Nederweert
Bedrijf: Hagelkruisbaan 8, 6035 PW Oispe

Werk: Tekening aanvraag omgevingsvergunning
Bedrijf: Hagelkruisbaan 8, 6035 PW Oispe

Opdrachtgever: d.d.

Maatschap Schrieks - Martens
Zuidhoeweg 3
6031 NC Nederweert

tel: 0475-451697
fax: 0475-451514

Werk nr: 4650-1

gew. d.d. 09-01-2014V5
d.d. 21-10-2013V1
Schaal 1:200

van den SCHOOR bouwkundig ontwerp bureau BV

Gildelaan 7, 6095 AL Baxem
tel: 0475-451697
fax: 0475-451514

van den SCHOOR