


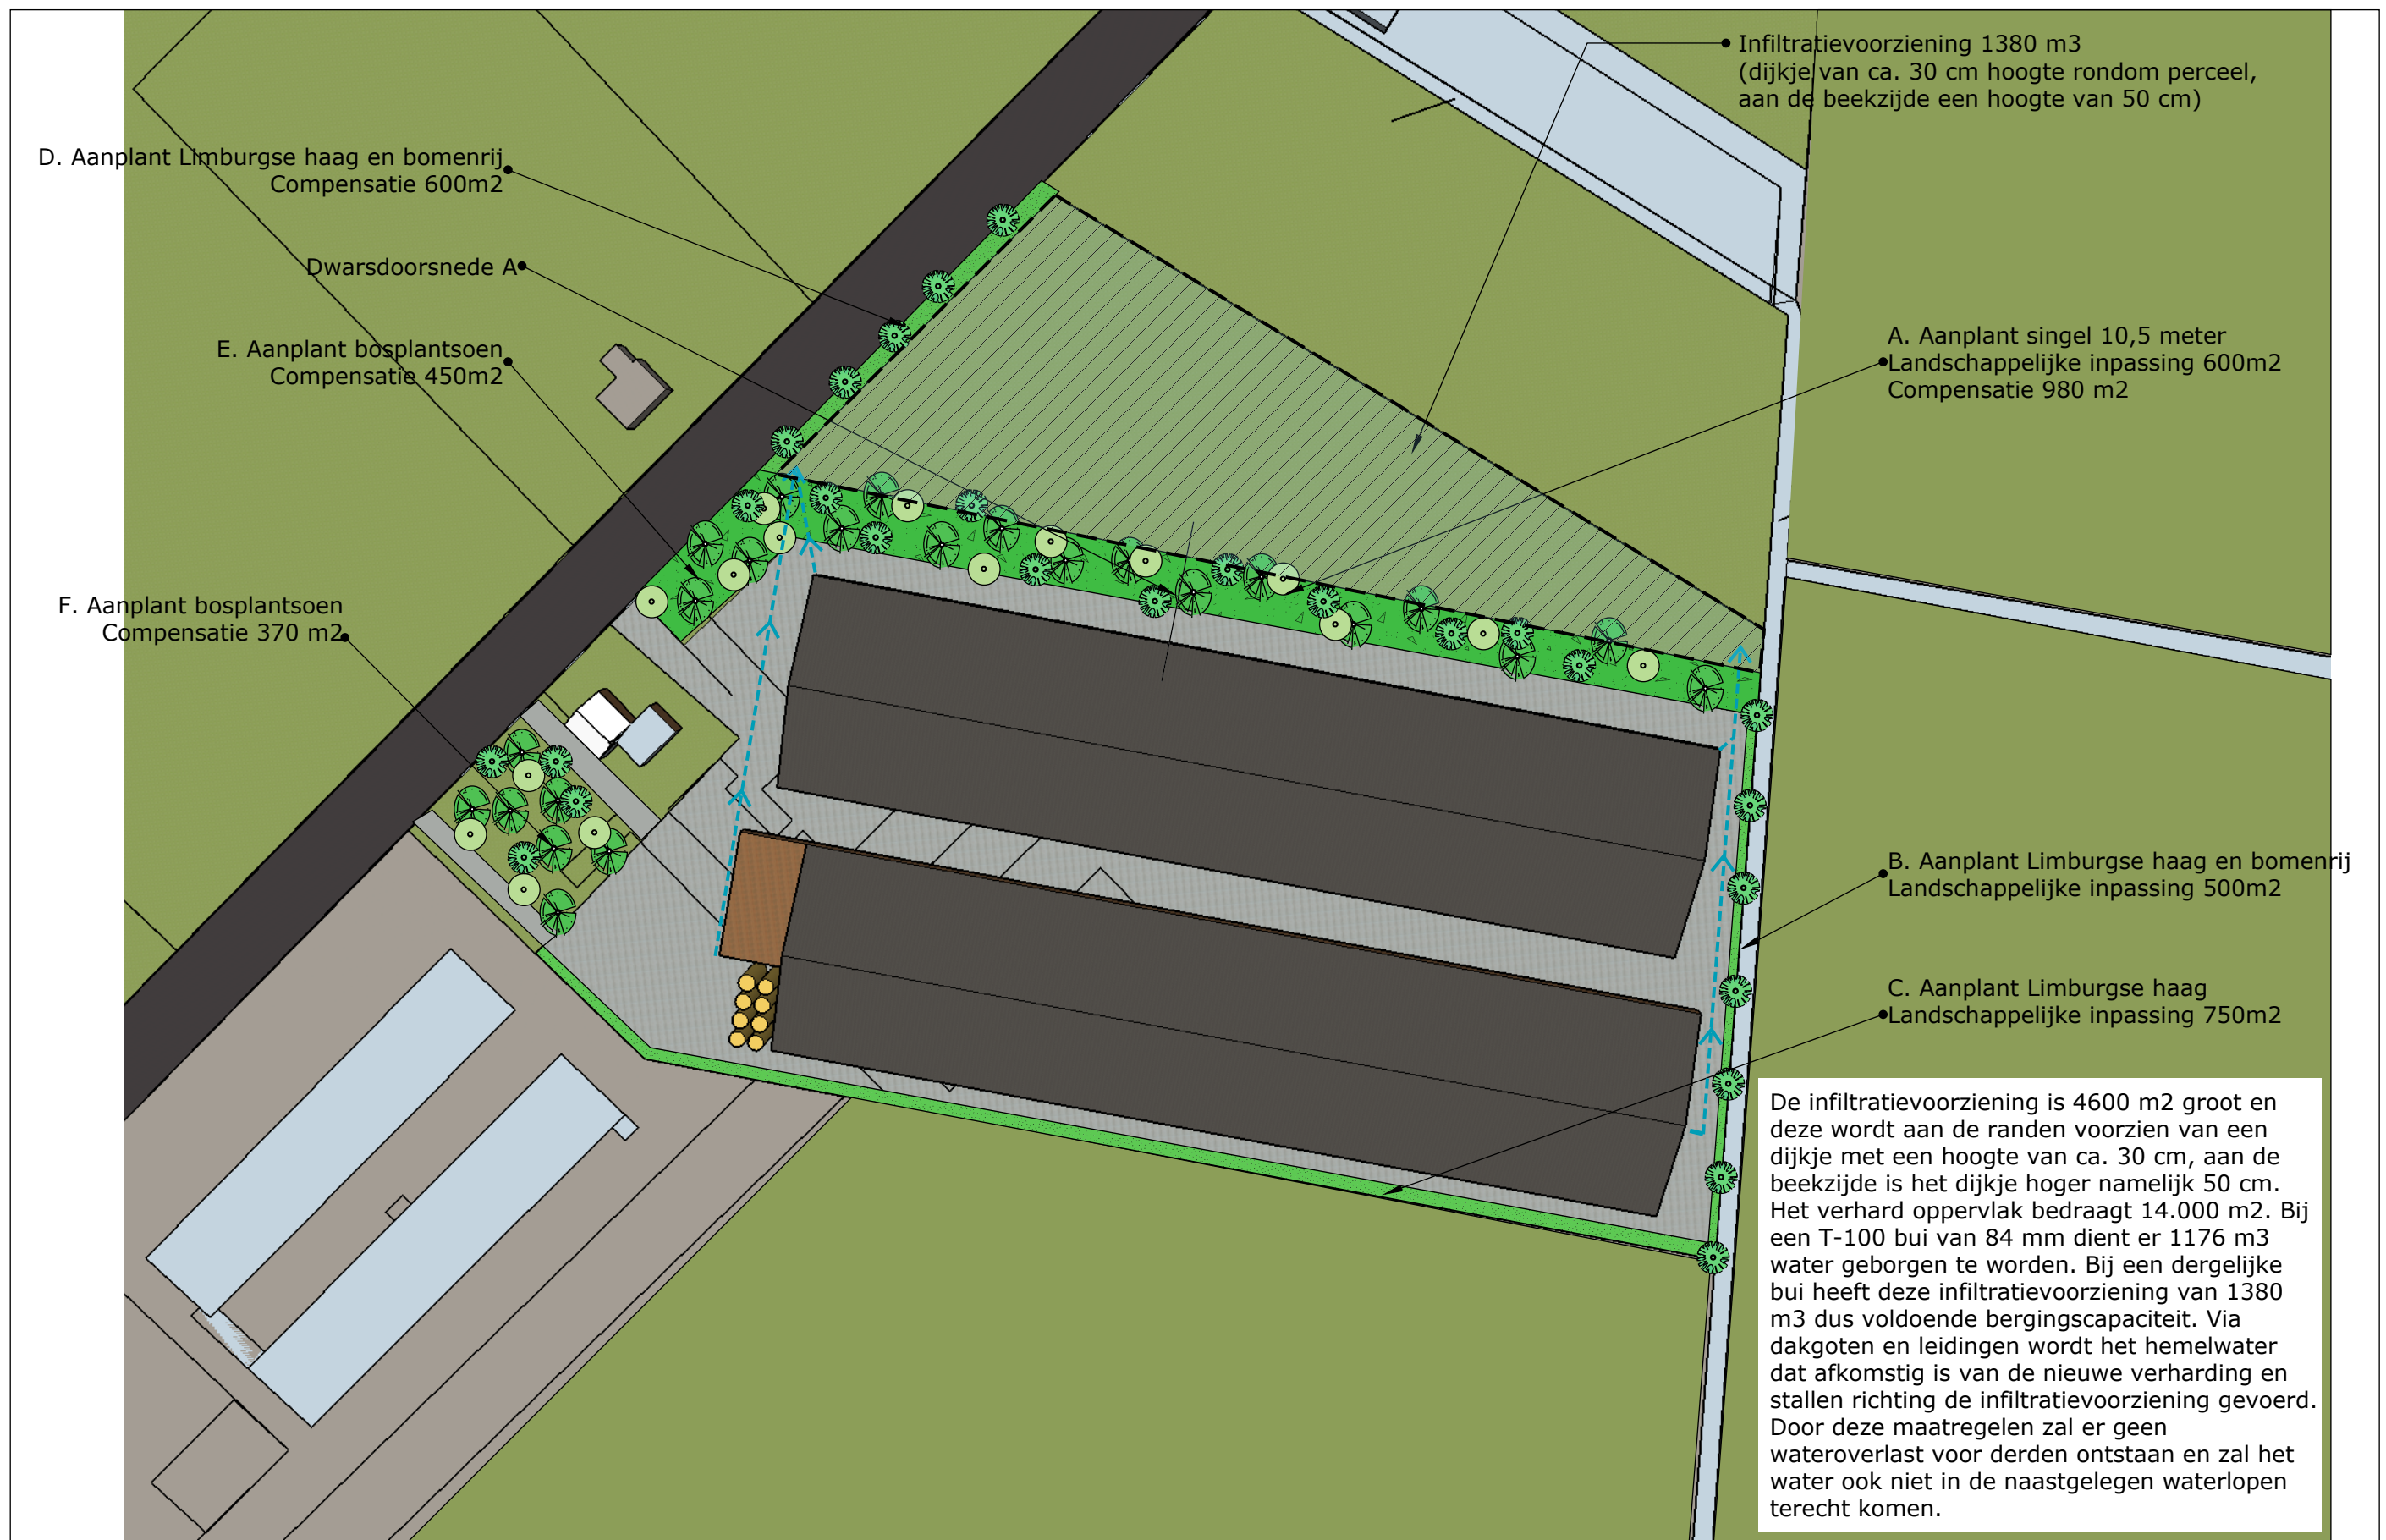

Landschappelijke inpassing Hagelkruisbaan 8 Nederweert

	Limburgse haag		Leiding afvoer hemelwater
	Singel		Infiltratievoorziening hemelwater
	Bomenrij 2m uit perceelsgrens		



0 meter 20 meter

Schaal: 1:1000
Maten op de
tekening zijn
indicatief

Datum: 24 februari 2015



Bergs Advies B.V. Leveroyseweg 9a 6093 NE Heythuysen
www.bergsadvies.nl - info@bergsadvies.nl - 0475494407
ing. N.P.M. Maes