


Plangebied
Bestemmingsplan aanpassing
Kavel 25 BP Houwakker/Vlüt te Ospel

Besluitvlak_Xen
Besluitvlak

Verklaringen
Kadastrale ondergrond

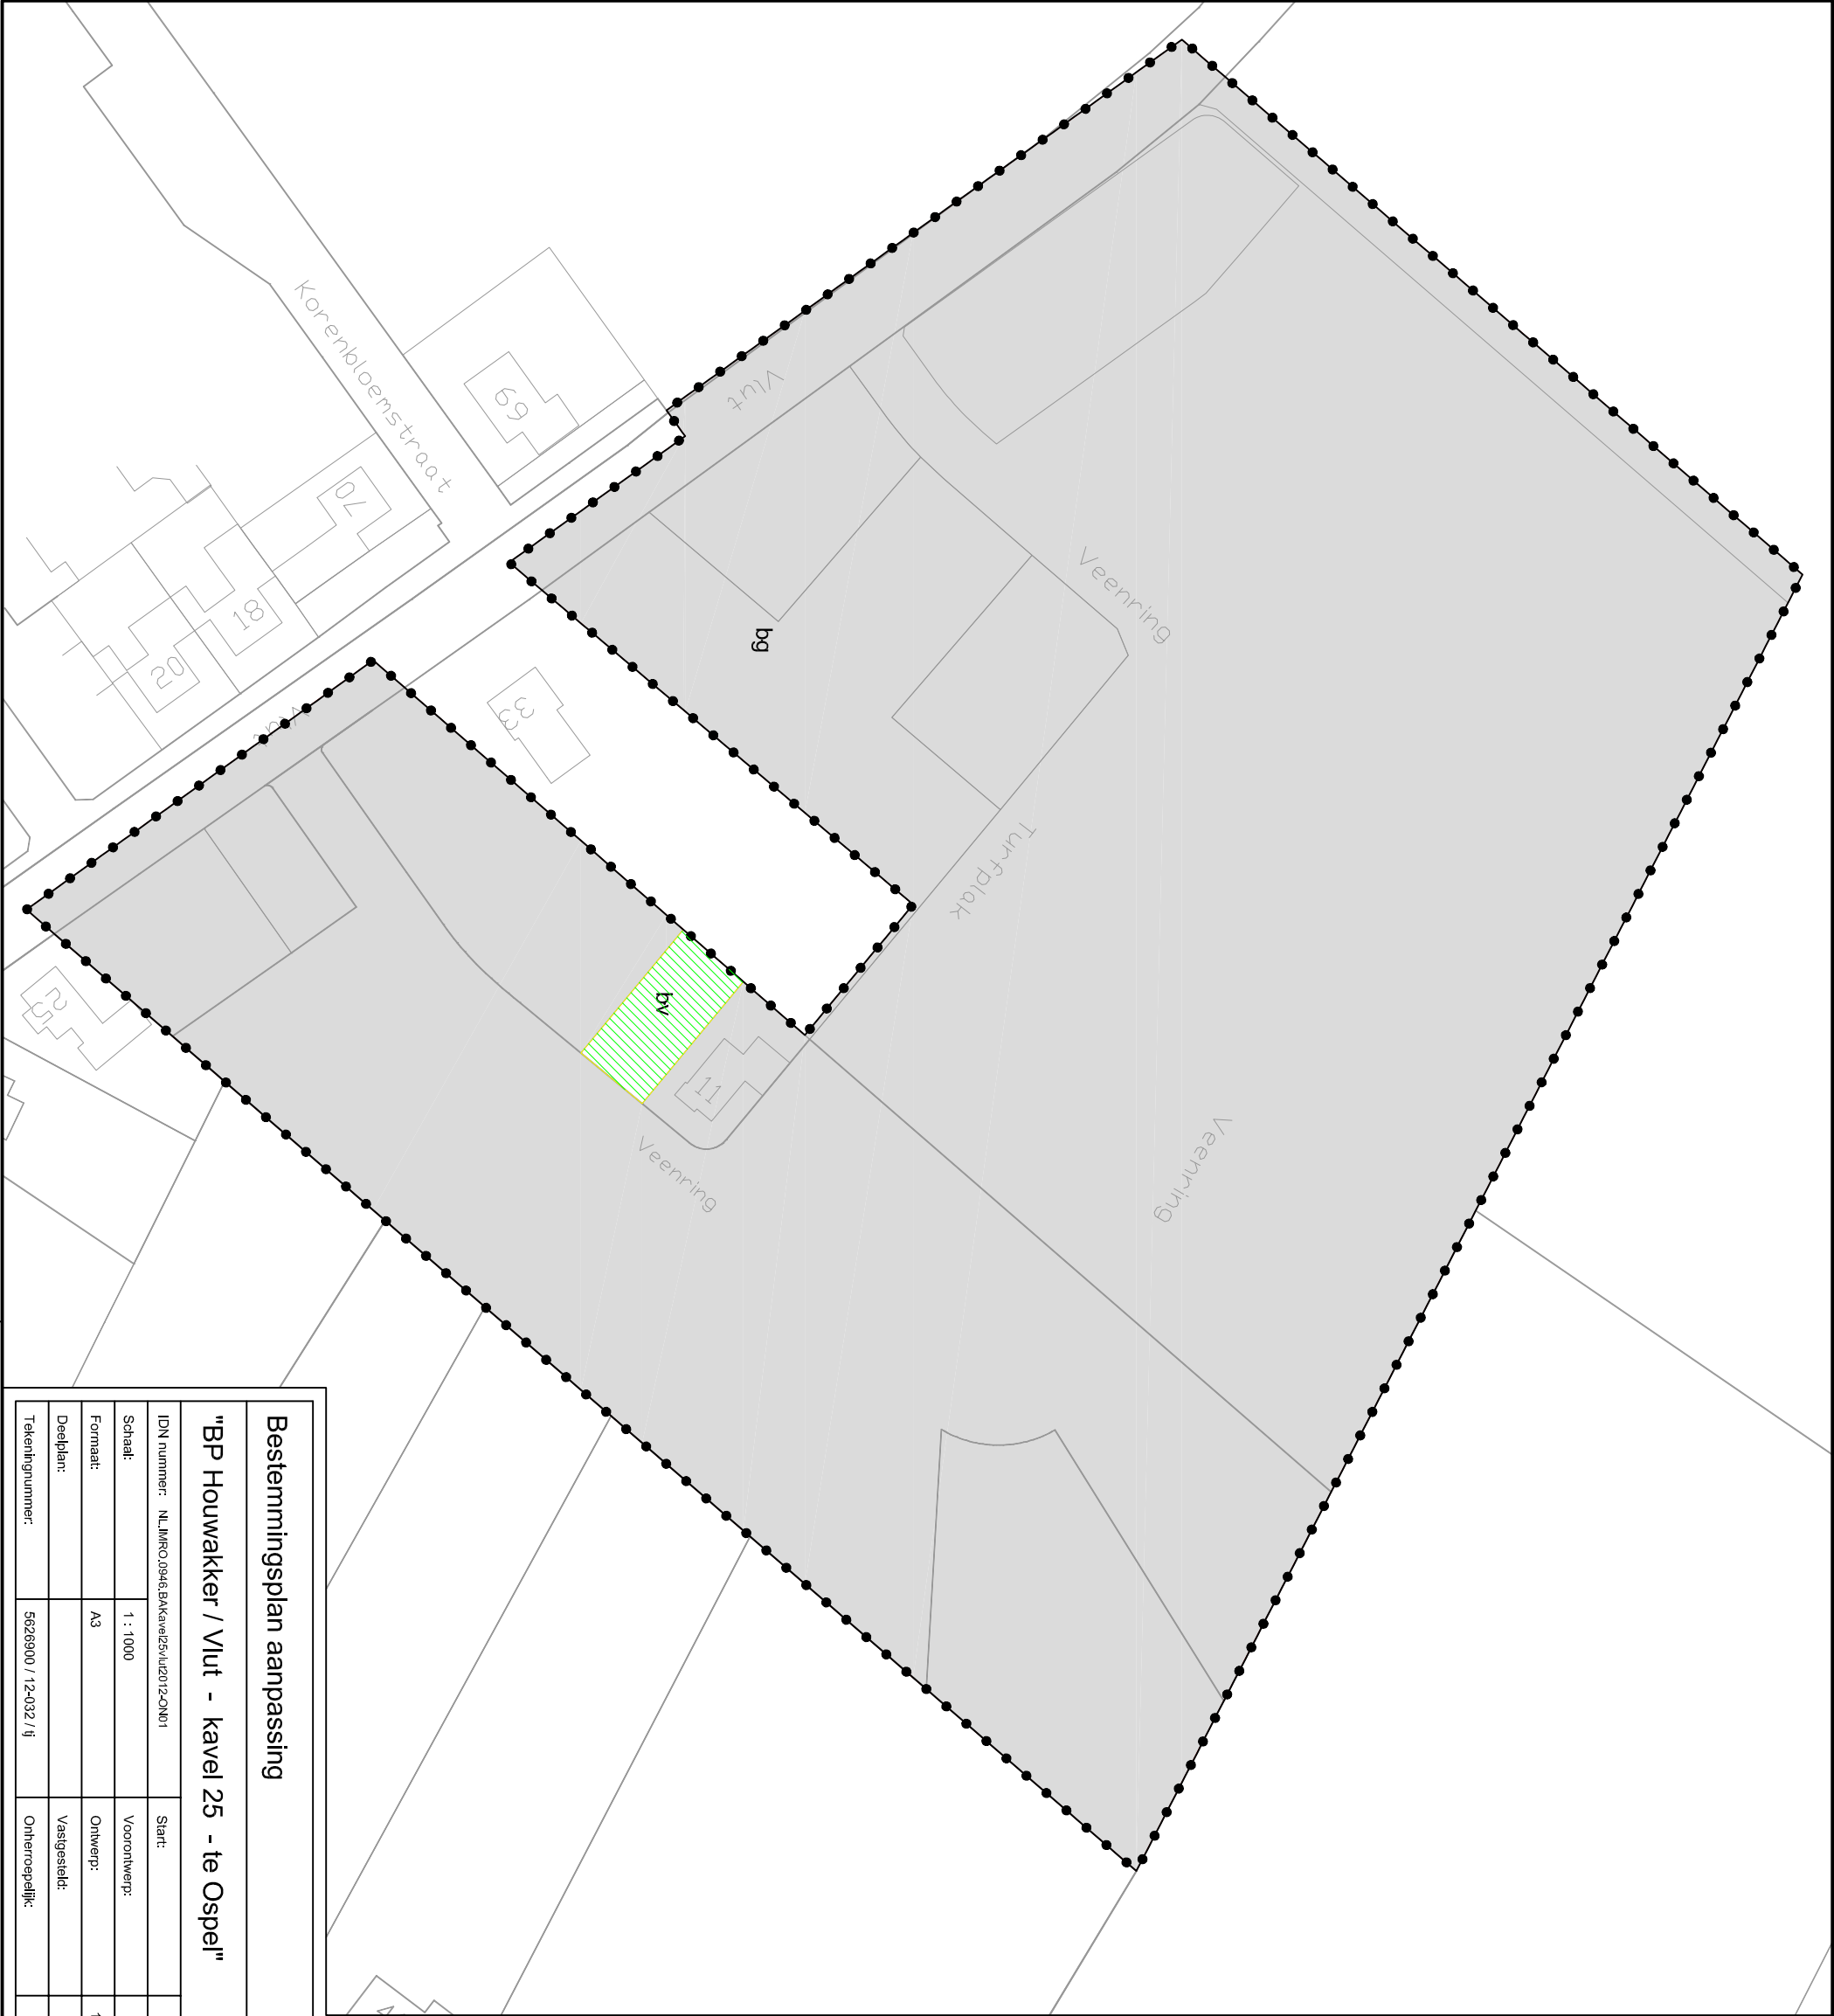

Bestemmingsplan aanpassing

"BP Houwakker / Vlüt - kavel 25 - te Ospel"

IDN nummer:	NL.IMRO.0946.BAKavel25/Vlüt2012-ON01	Start:	
Schaal:	1 : 1000	Voorontwerp:	
Formaat:	A3	Ontwerp:	19-03-2012
Deelplan:		Vastgesteld:	
Tekeningsnummer:	5628900 / 12-032 / fj	Onherroepelijk:	