



Rooseveltstraat 1

COR JONKERS

Bouwontwerp-Advies-Projectontwikkeling
Aan 't Ven 4a 6031PS Nederweert
c.jonkers@chello.nl T.0495-833474 M.06-83776745

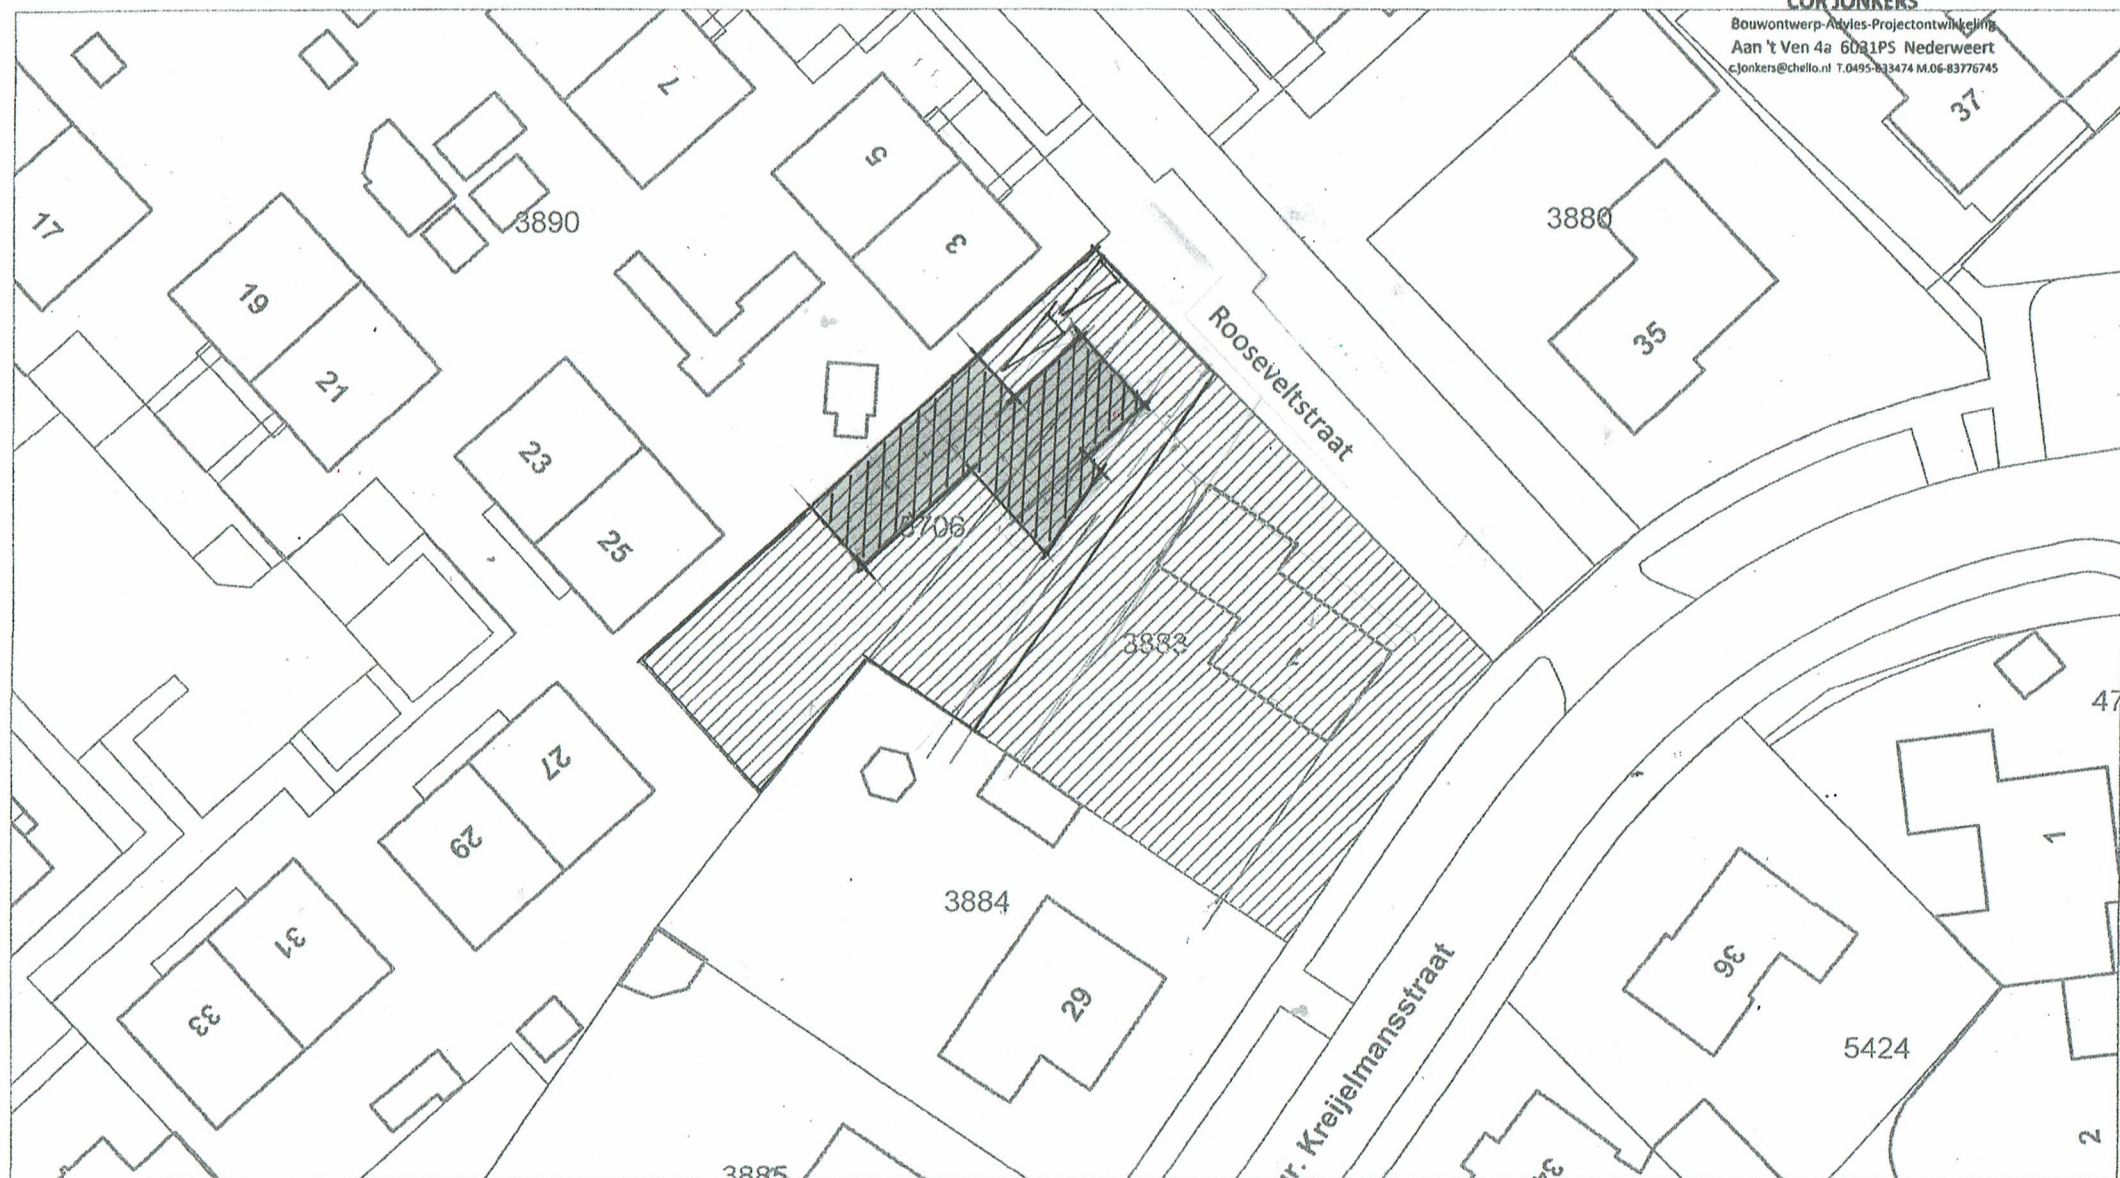

SCALE 1 : 500

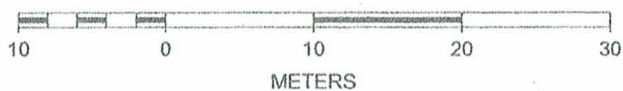

SITUATIE

Bouwen in Tuinen
Bouwperceel van de heer
Rooseveltstraat 1, 6031 BR Nederweert
d.d. 1-5-2022

N



donderdag 10 januari 2008 8:39