


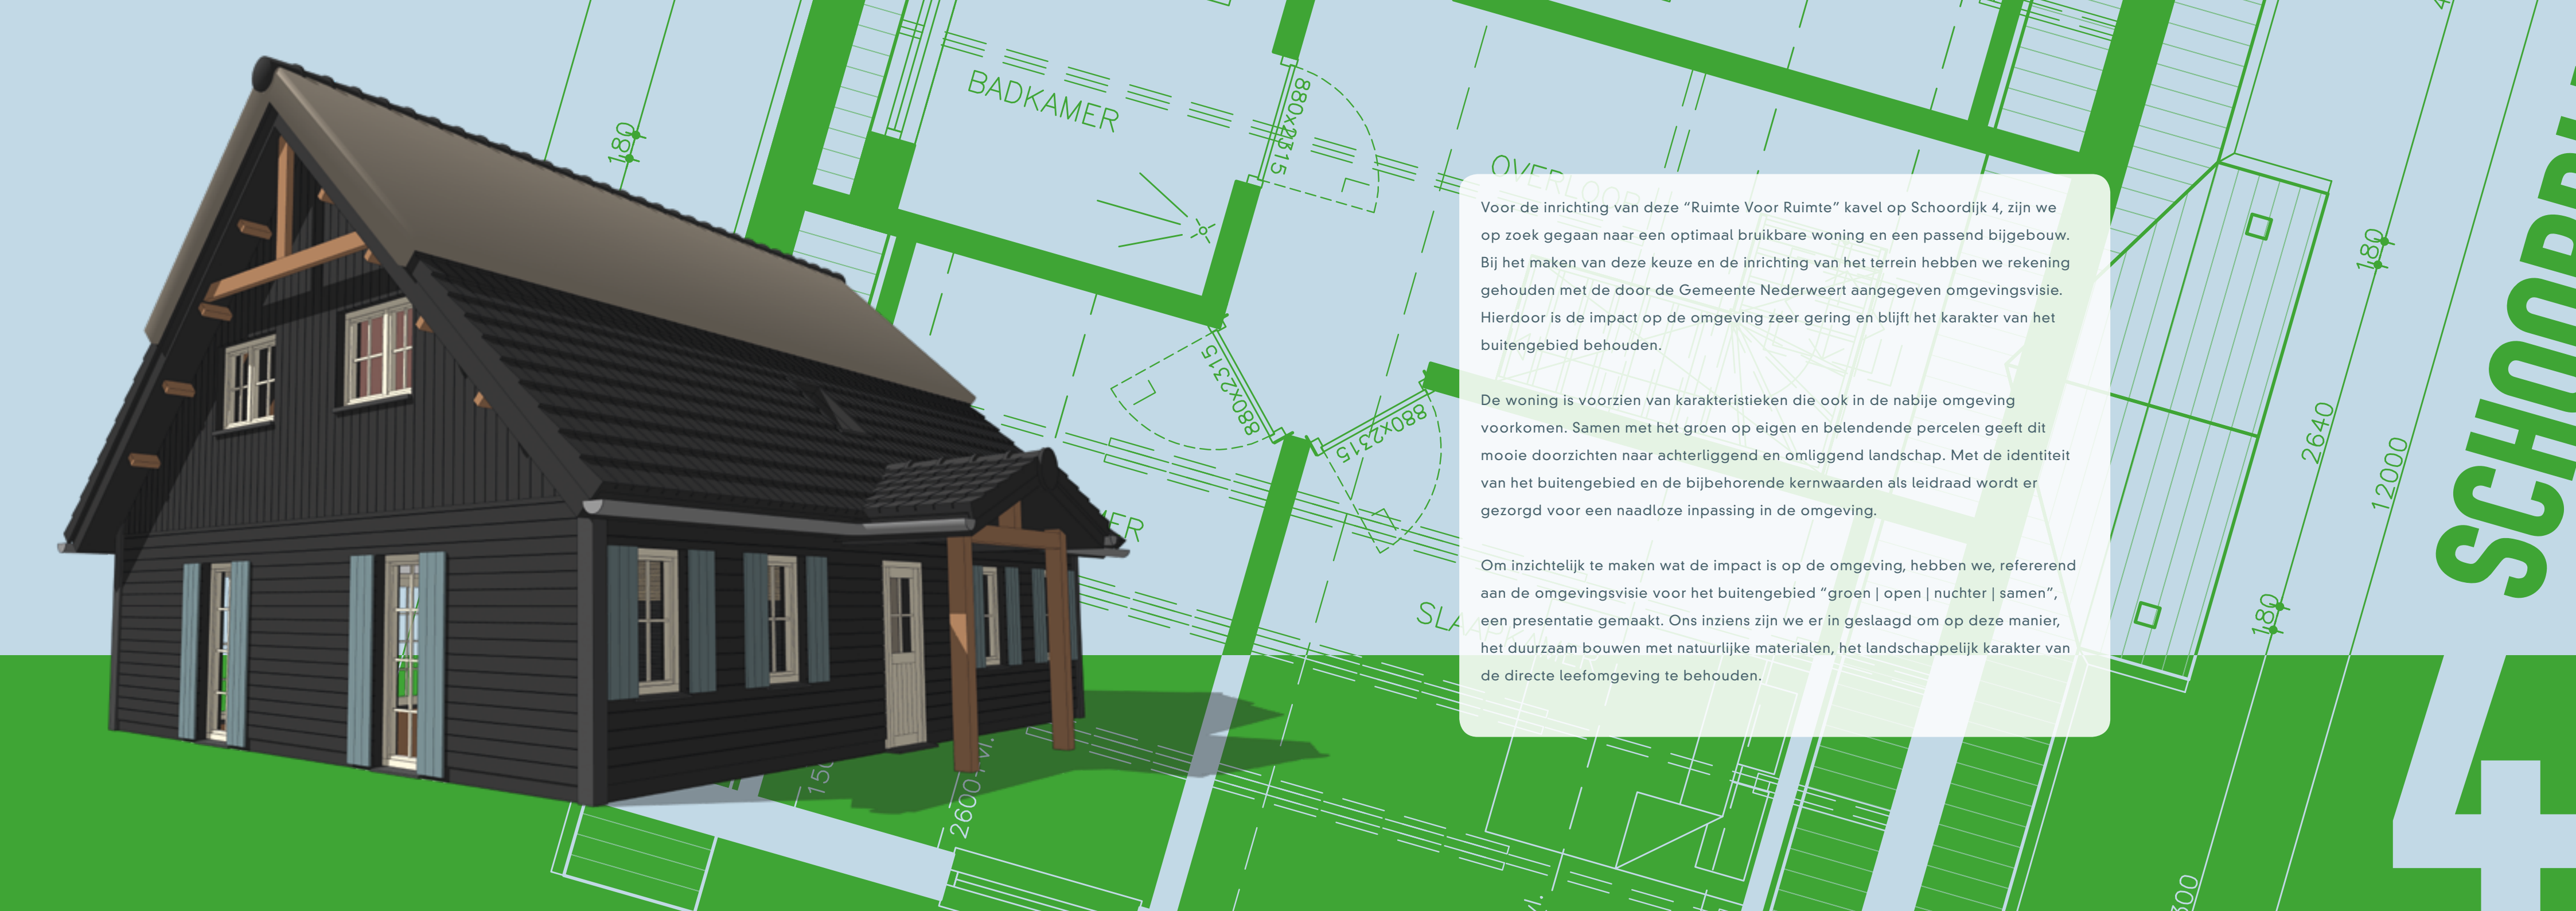

SCHOOORDIJK





Voor de inrichting van deze “Ruimte Voor Ruimte” kavel op Schoordijk 4, zijn we op zoek gegaan naar een optimaal bruikbare woning en een passend bijgebouw. Bij het maken van deze keuze en de inrichting van het terrein hebben we rekening gehouden met de door de Gemeente Nederweert aangegeven omgevingsvisie. Hierdoor is de impact op de omgeving zeer gering en blijft het karakter van het buitengebied behouden.


De woning is voorzien van karakteristieke kenmerken die ook in de nabije omgeving voorkomen. Samen met het groen op eigen en belendende percelen geeft dit mooie doorzichten naar achterliggend en omliggend landschap. Met de identiteit van het buitengebied en de bijbehorende kernwaarden als leidraad wordt er gezorgd voor een naadloze inpassing in de omgeving.

Om inzichtelijk te maken wat de impact is op de omgeving, hebben we, refererend aan de omgevingsvisie voor het buitengebied “groen | open | nuchter | samen”, een presentatie gemaakt. Ons inziens zijn we er in geslaagd om op deze manier, het duurzaam bouwen met natuurlijke materialen, het landschappelijk karakter van de directe leefomgeving te behouden.


SCHOORDIJK 4

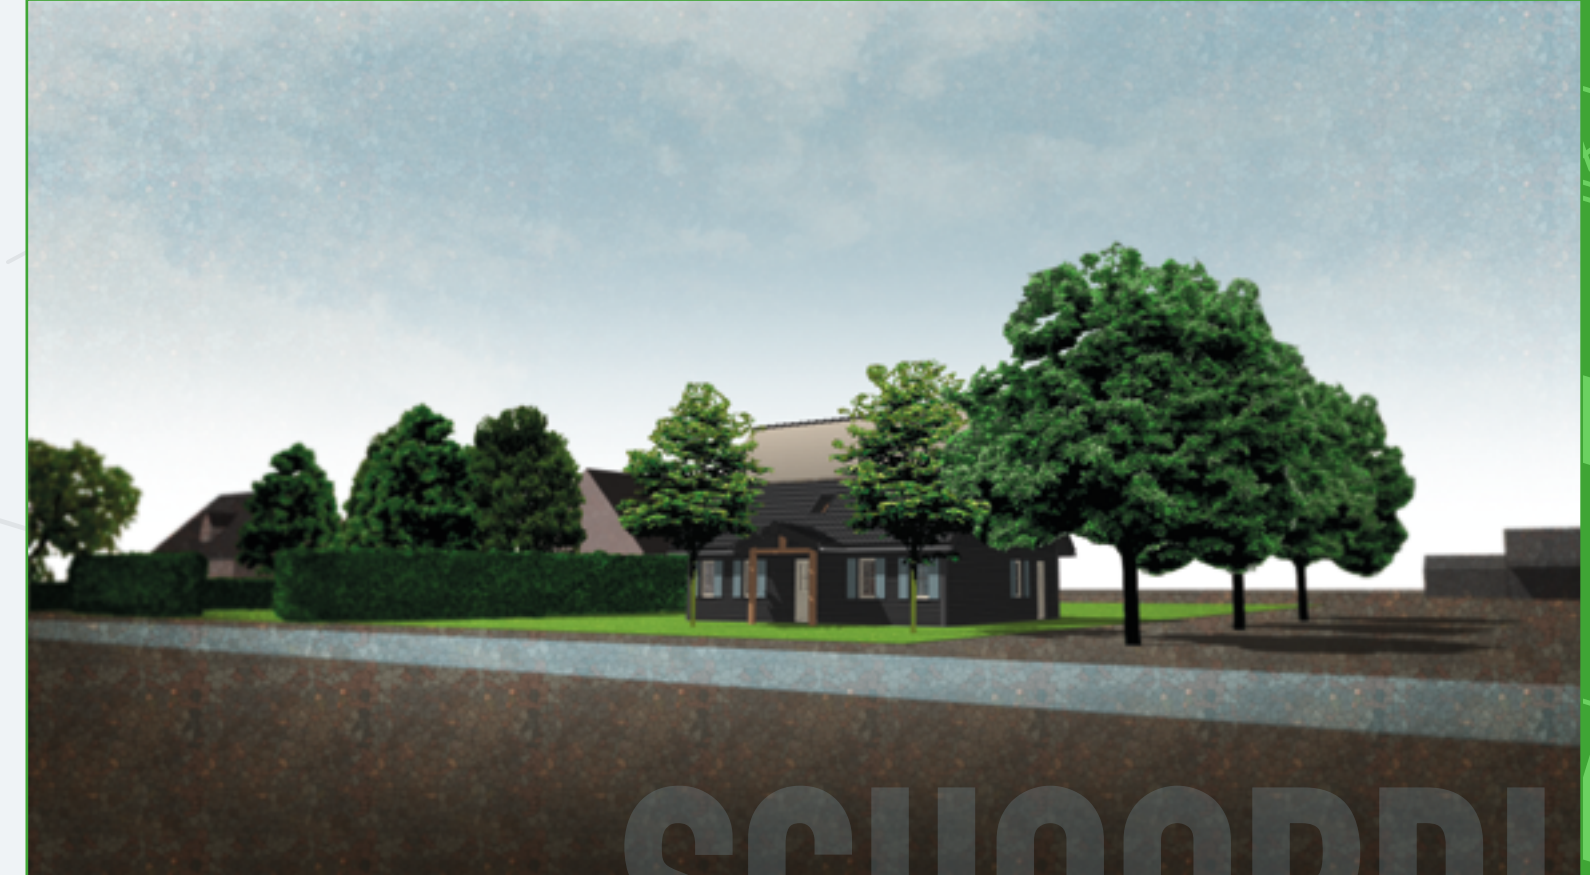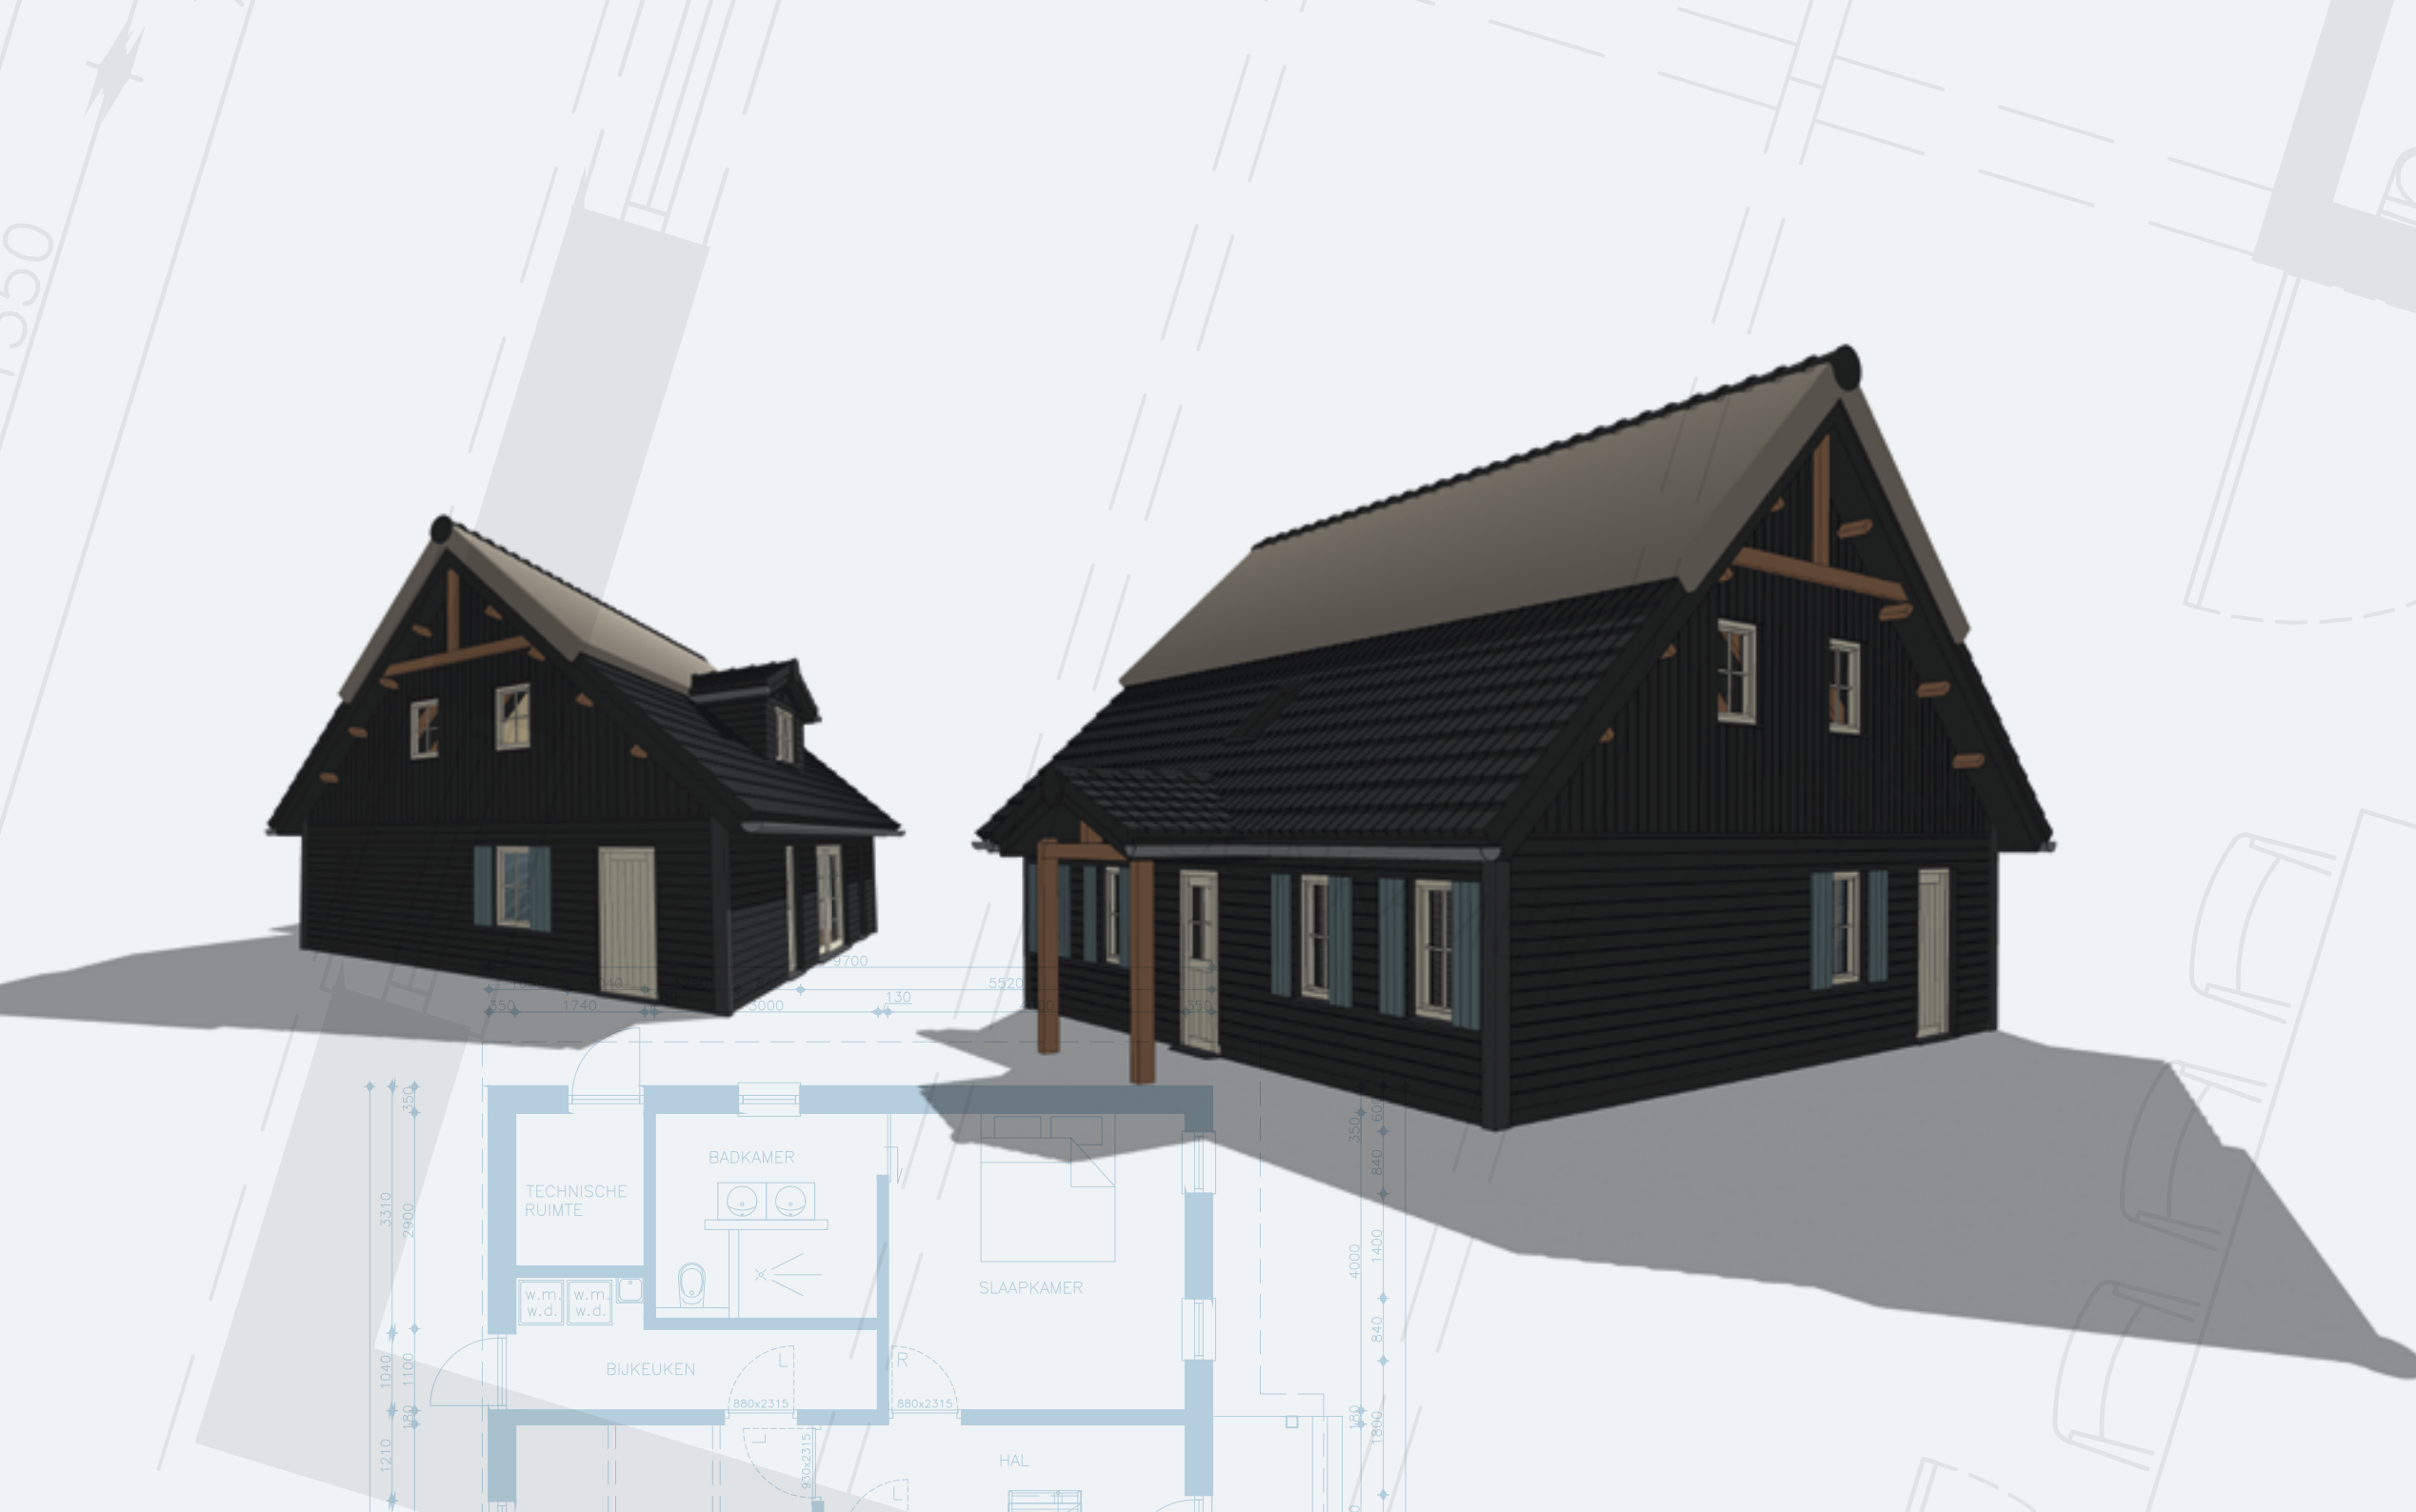


Het landschap behoudt een open karakter.

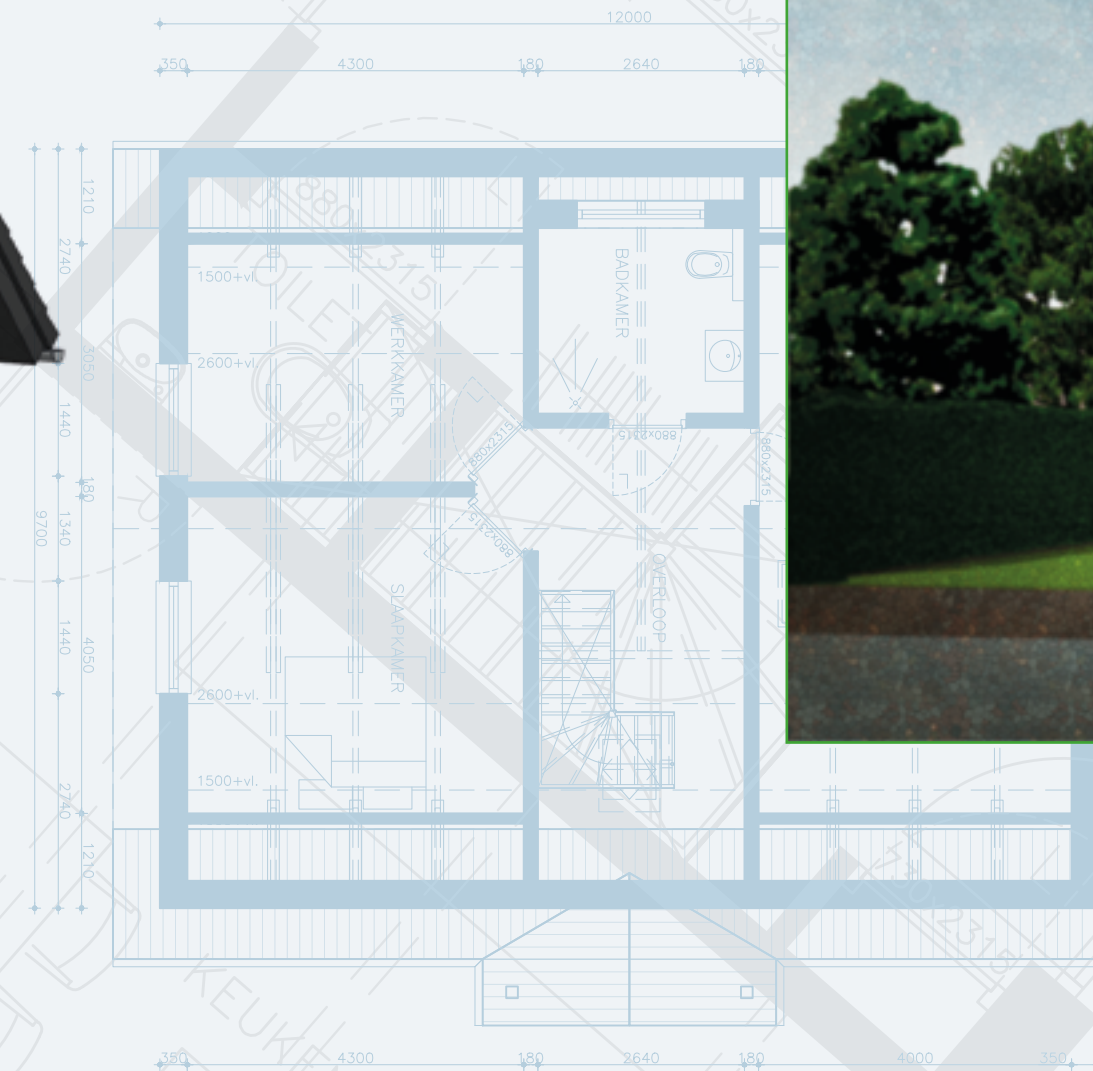

Door de materialen, hout en riet, het kleurgebruik en bouwstijl is de impact op de omgeving minimaal.

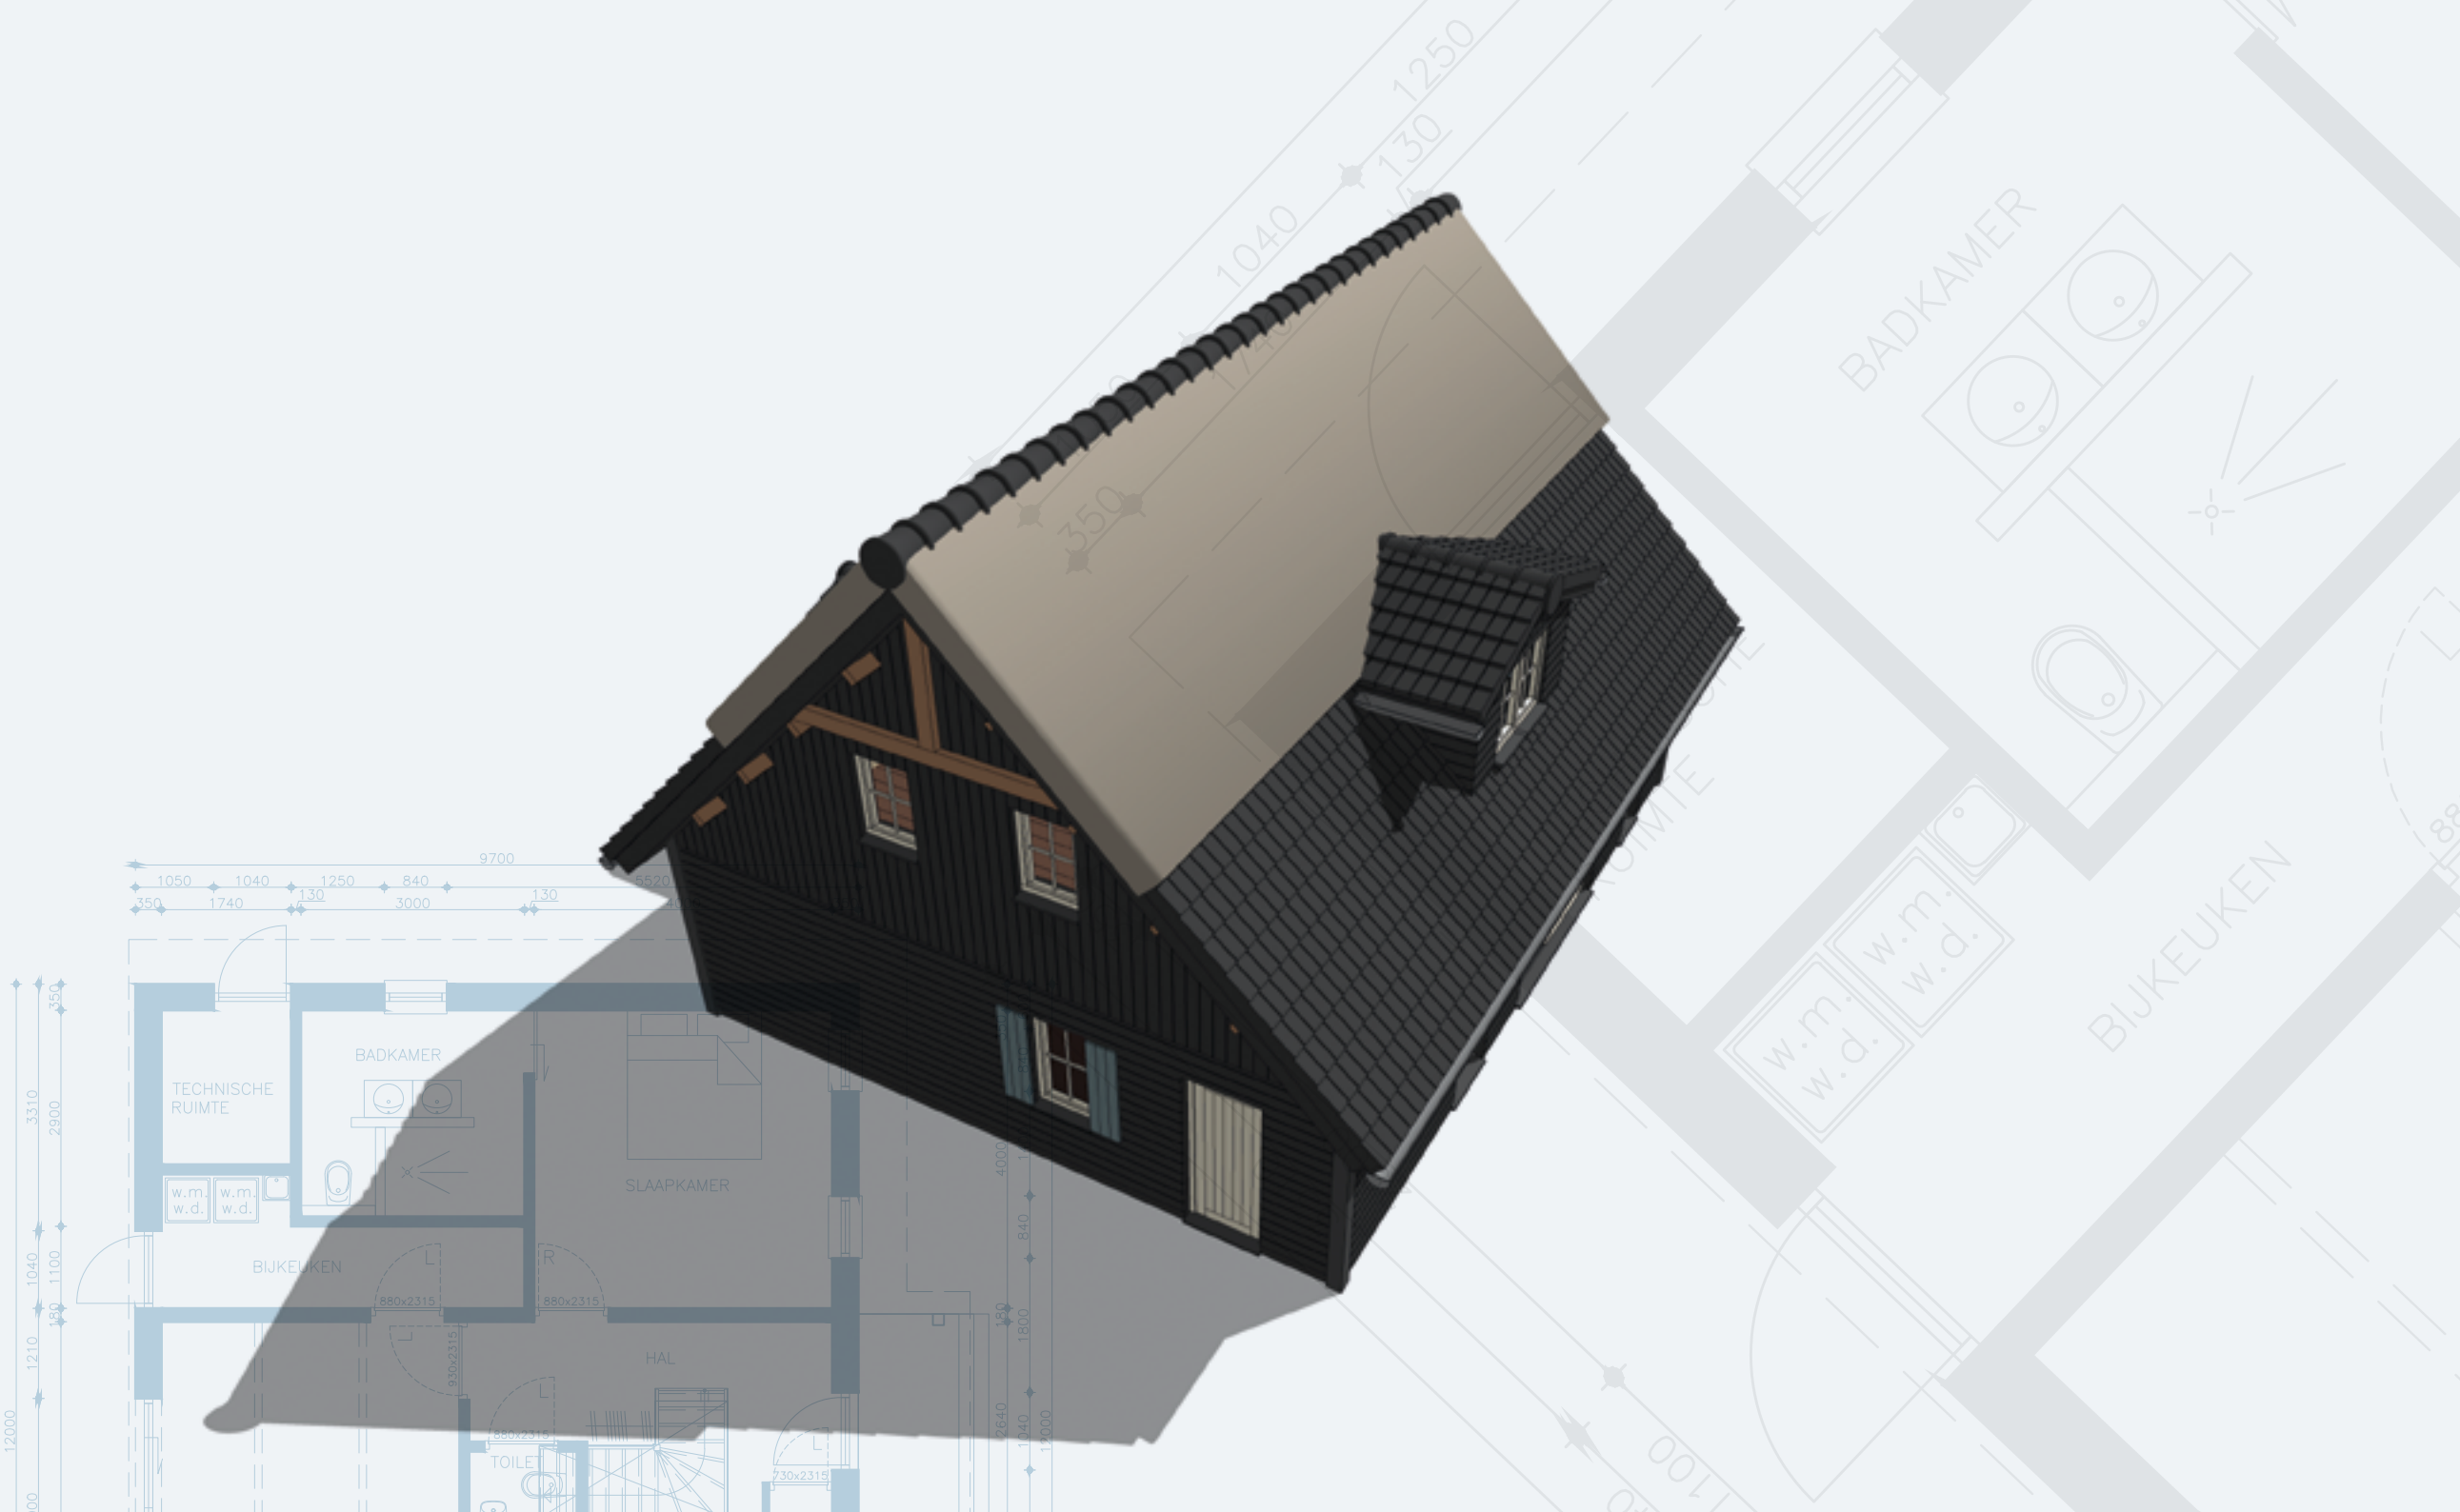

De grote hoeveelheid bomen en vooral ook hun omvang zijn kenmerkend voor Schoordijk en omgeving.

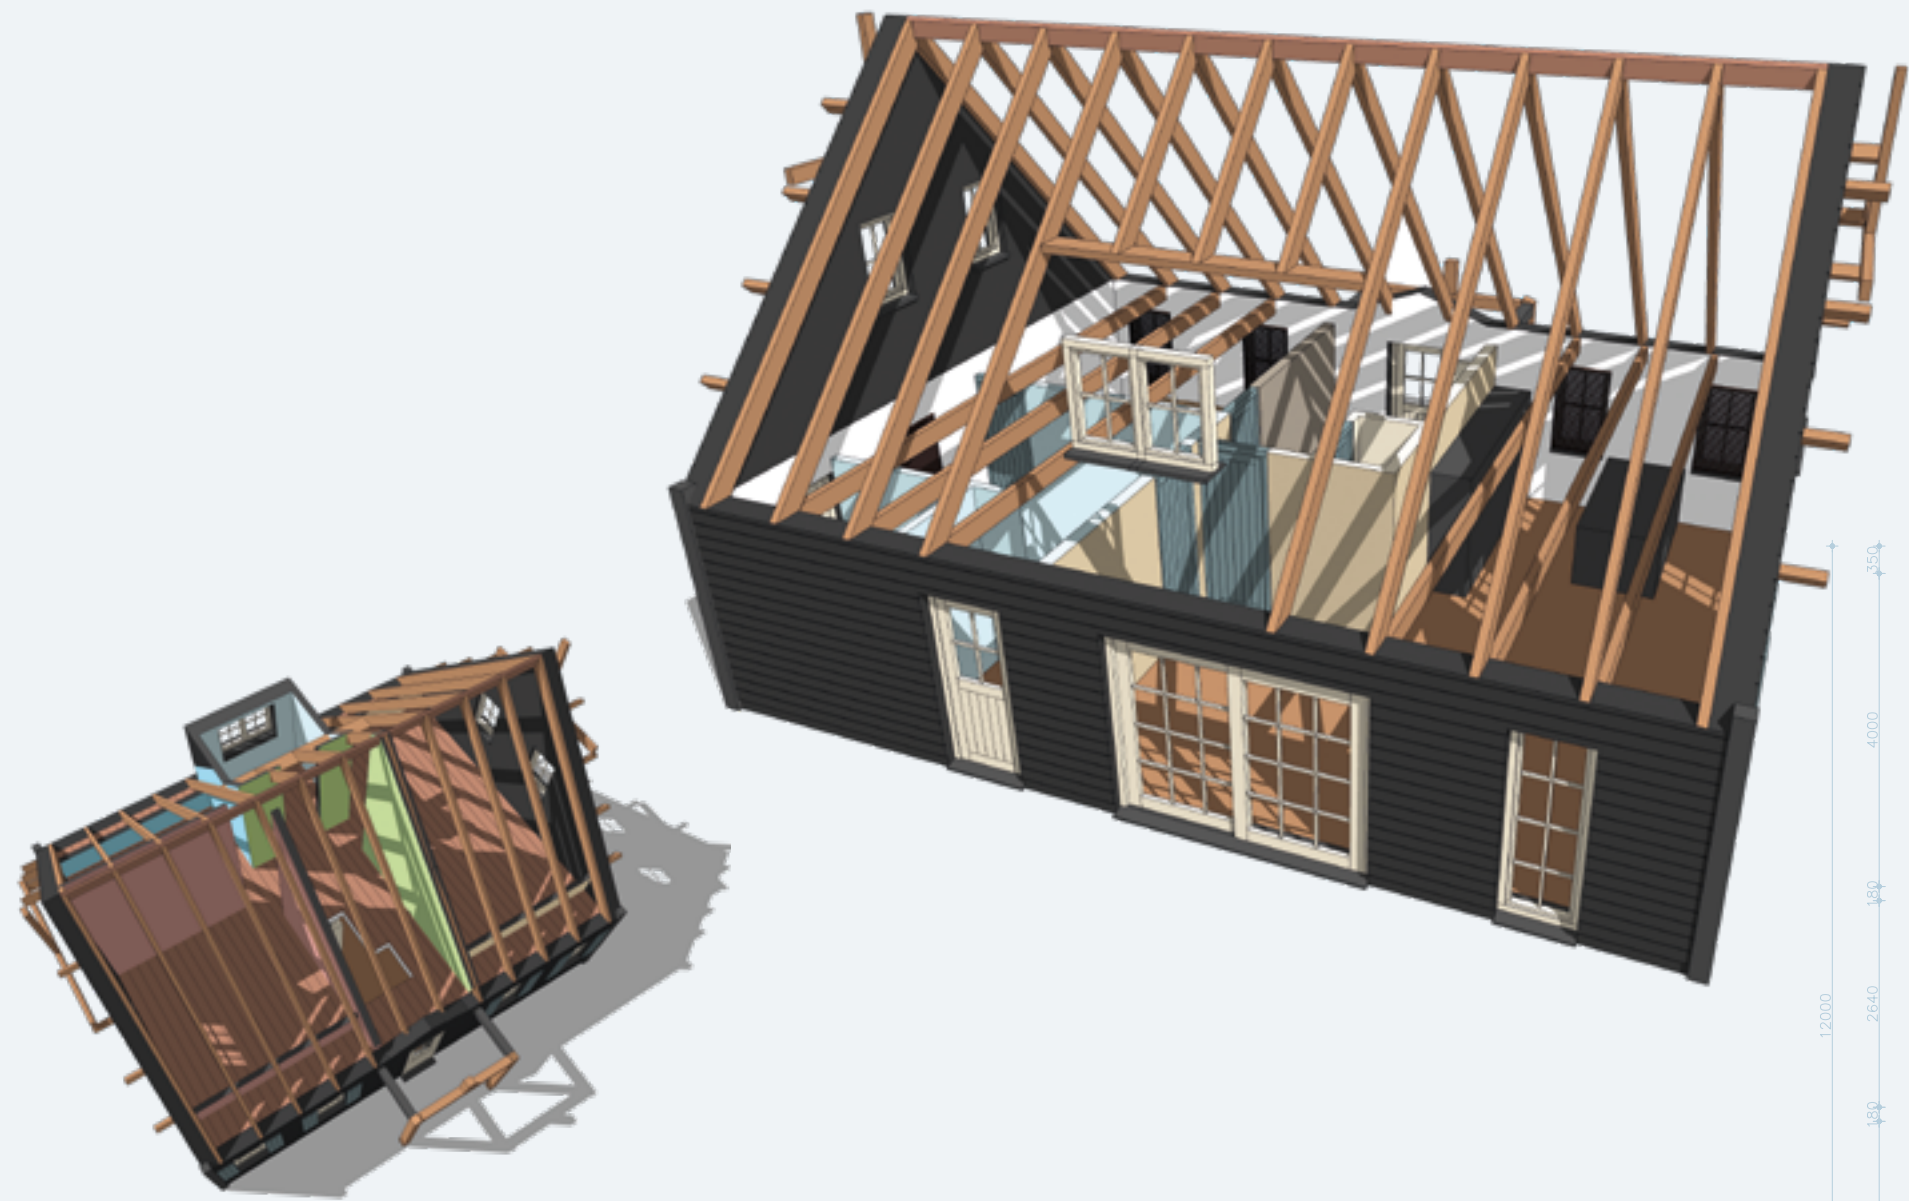


3340 9700 1340 840 180 3550 1210


12000 4000 2640 180 4300




De woning en het bijgebouw worden nagenoeg opgeslokt door de hoeveelheid groen aan beide zijden.

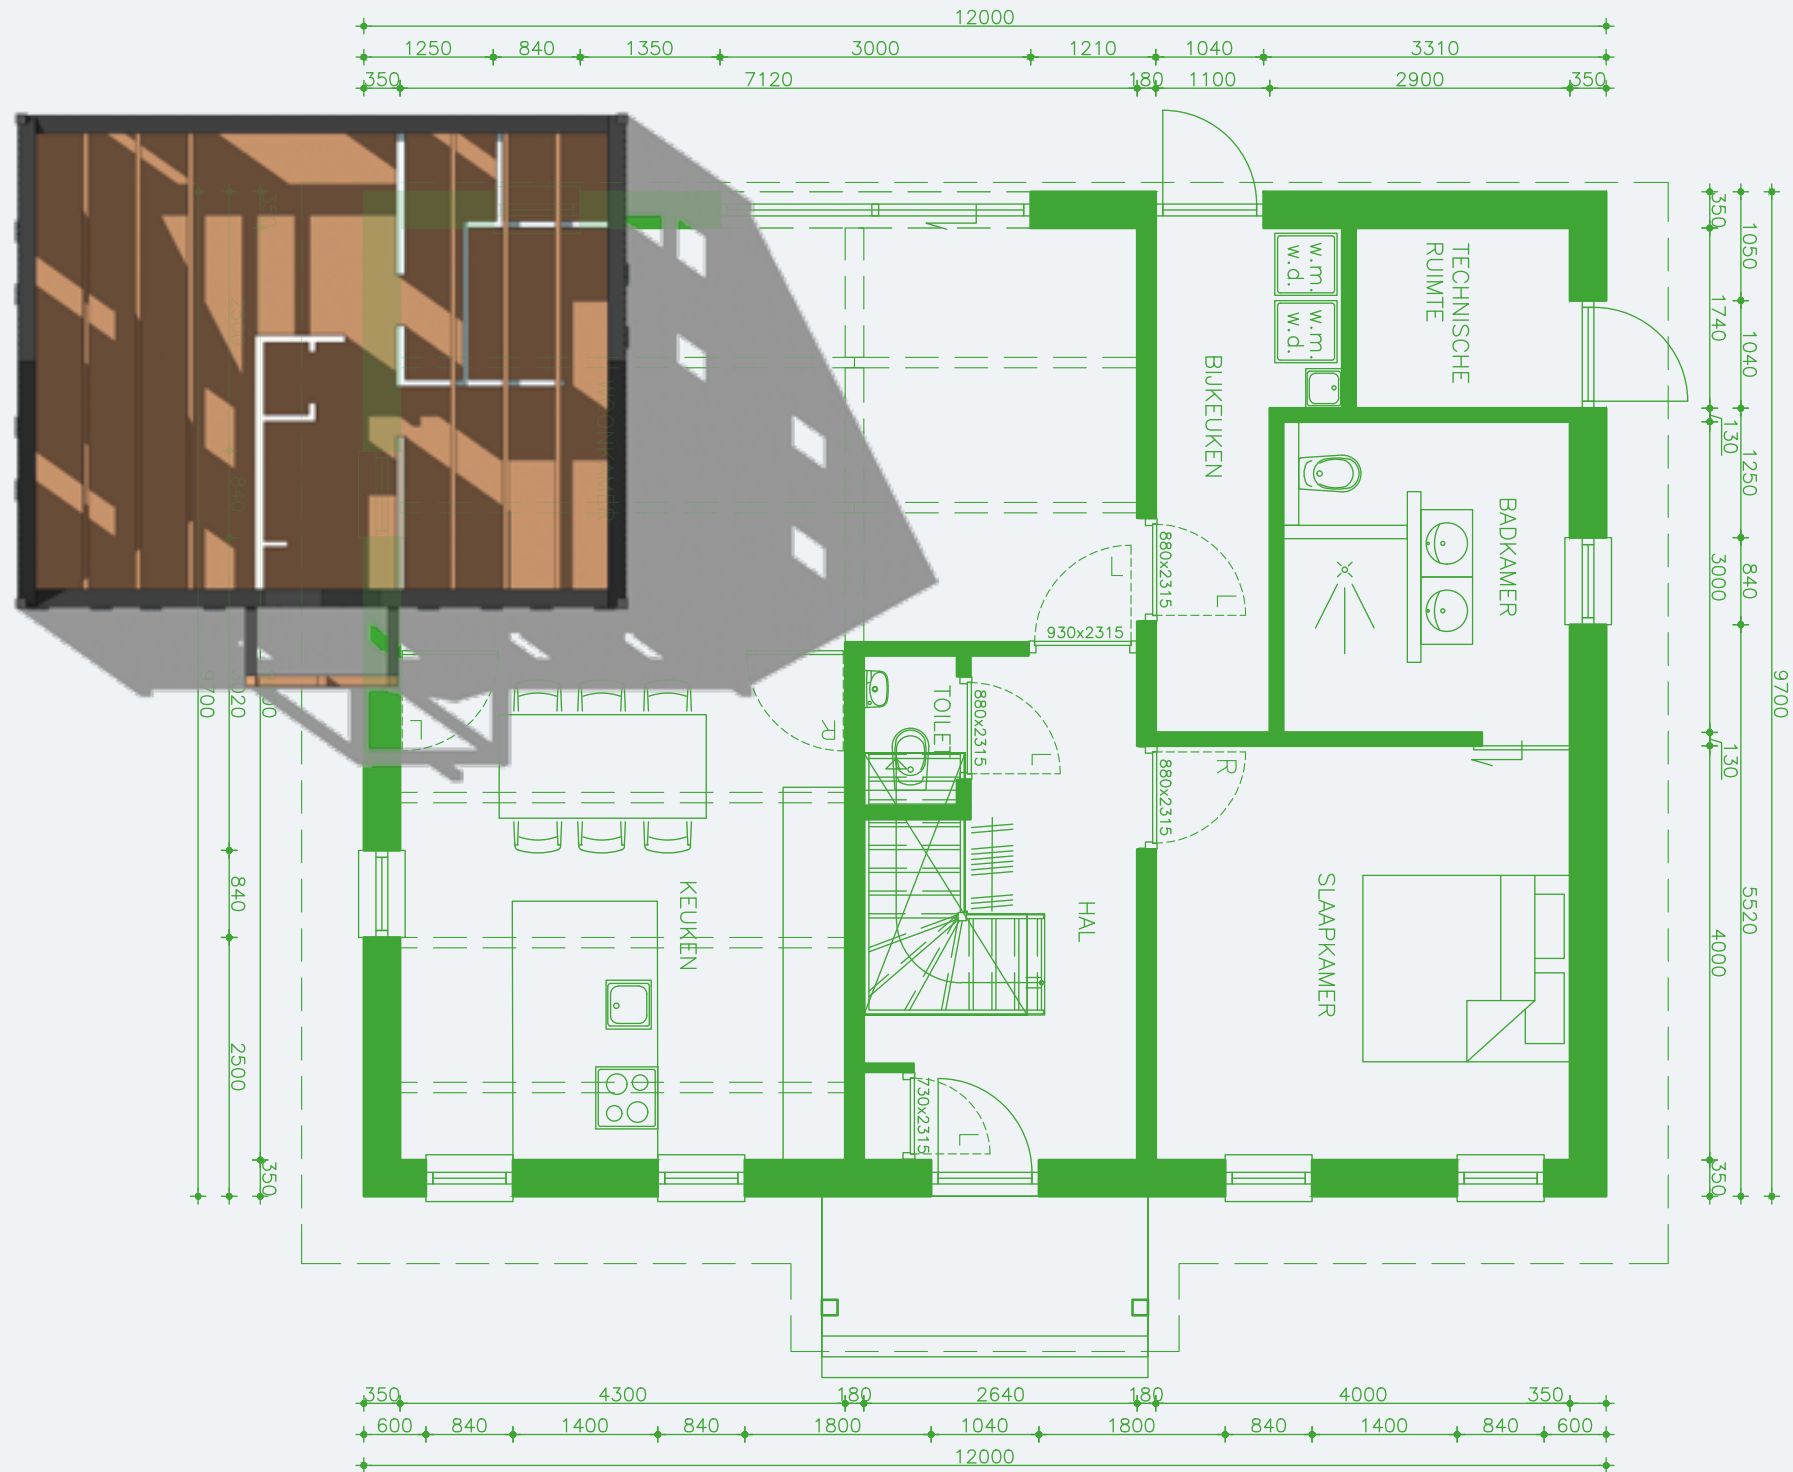


Het bijgebouw is vanaf de straatkant nauwelijks zichtbaar en heeft daardoor nauwelijks enige invloed op de omgeving.

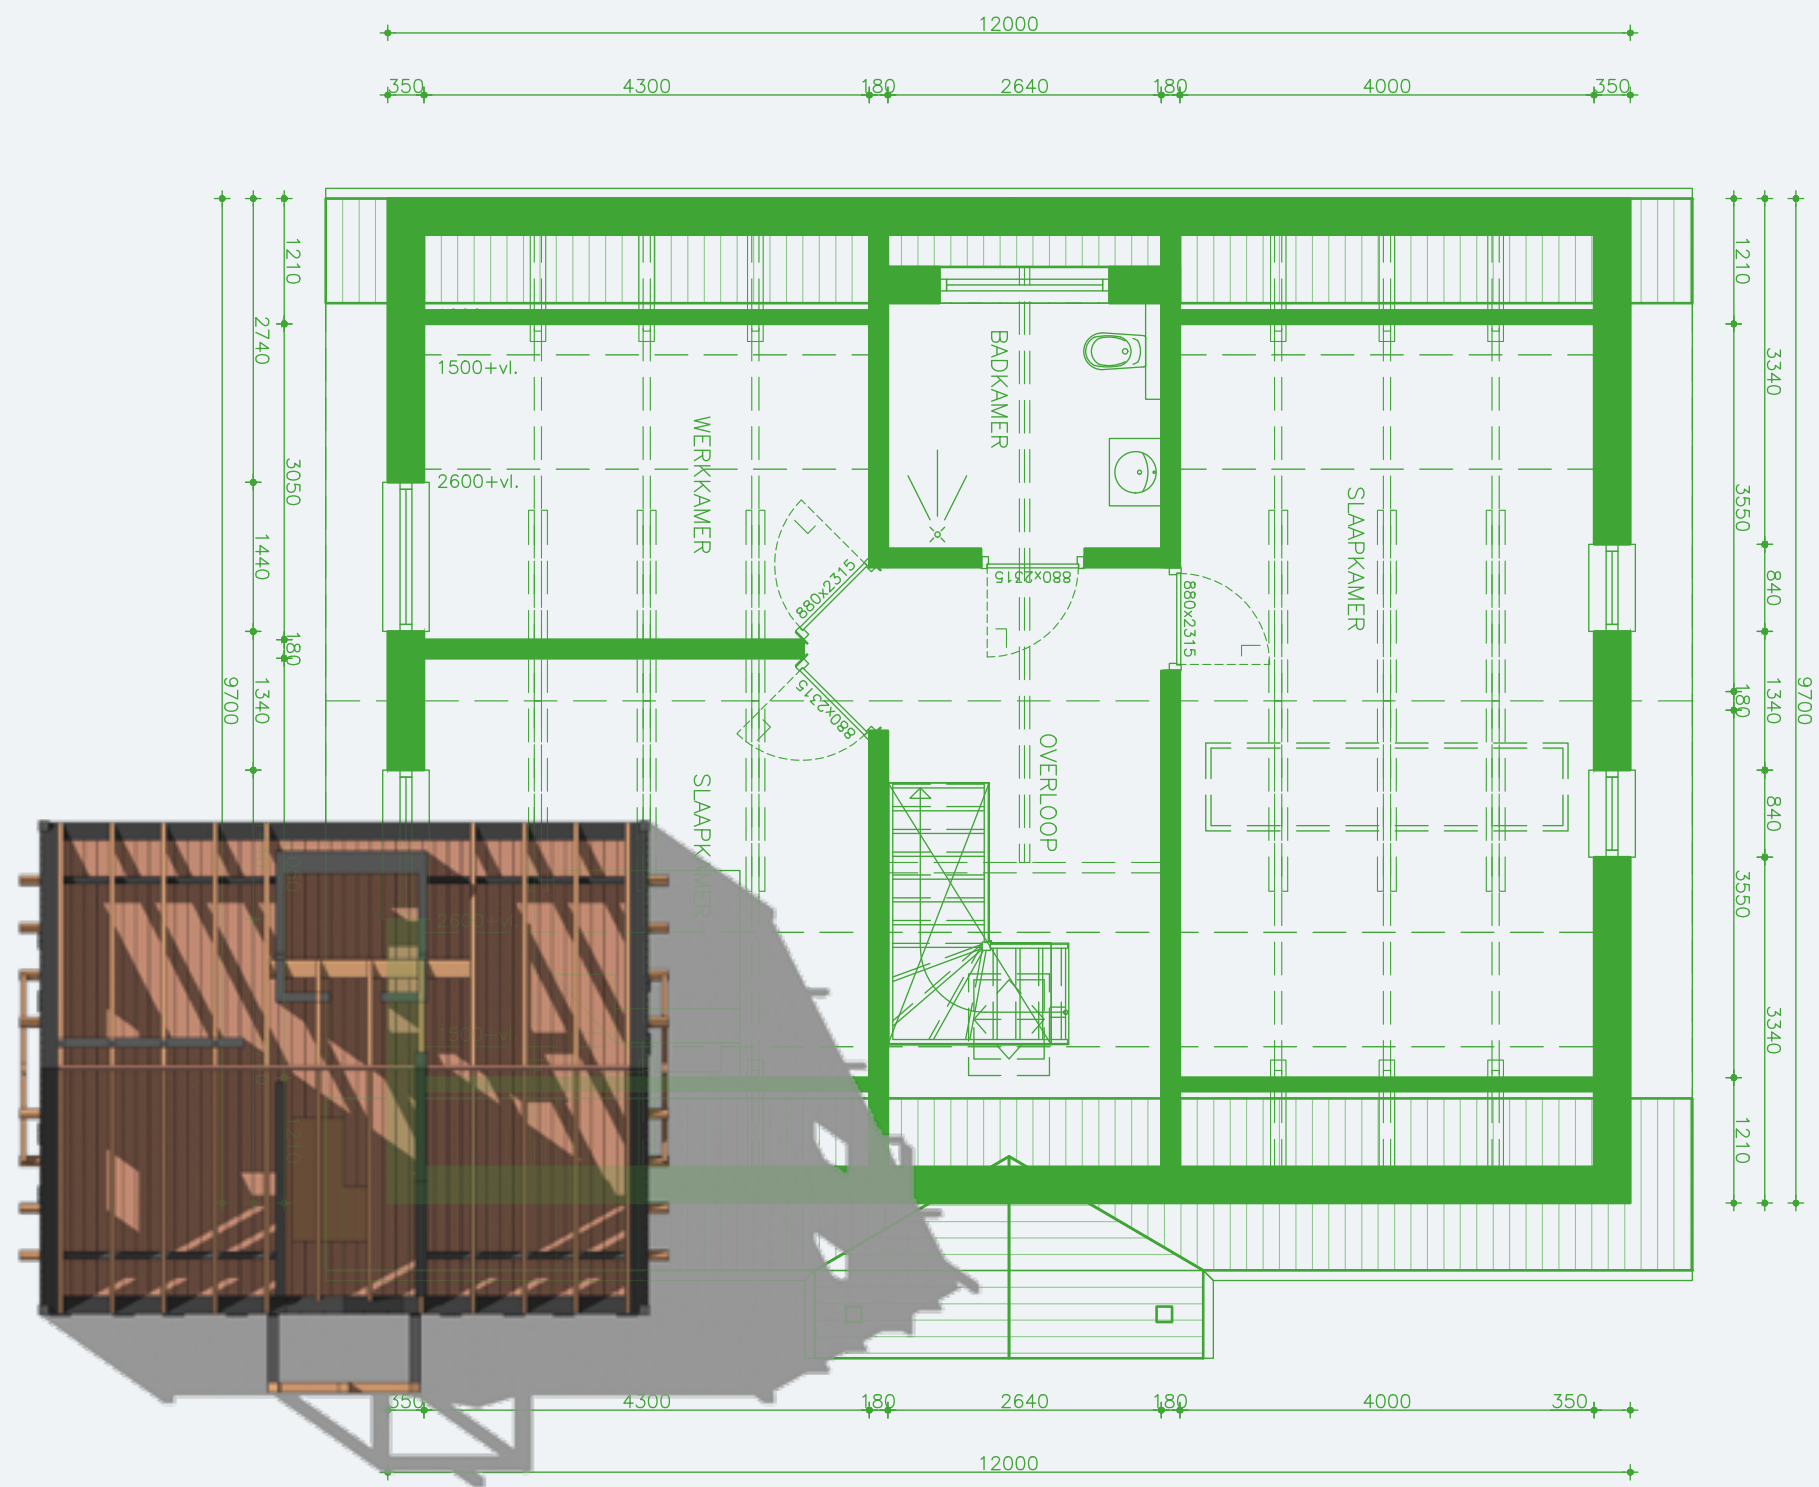

De situering van de woning en het bijgebouw zijn zodanig gekozen dat het landschap open blijft; links van de woning ligt een grote haag met daarachter een grote garage welke beiden, door hun omvang, meer bepalend zijn voor het uitzicht.

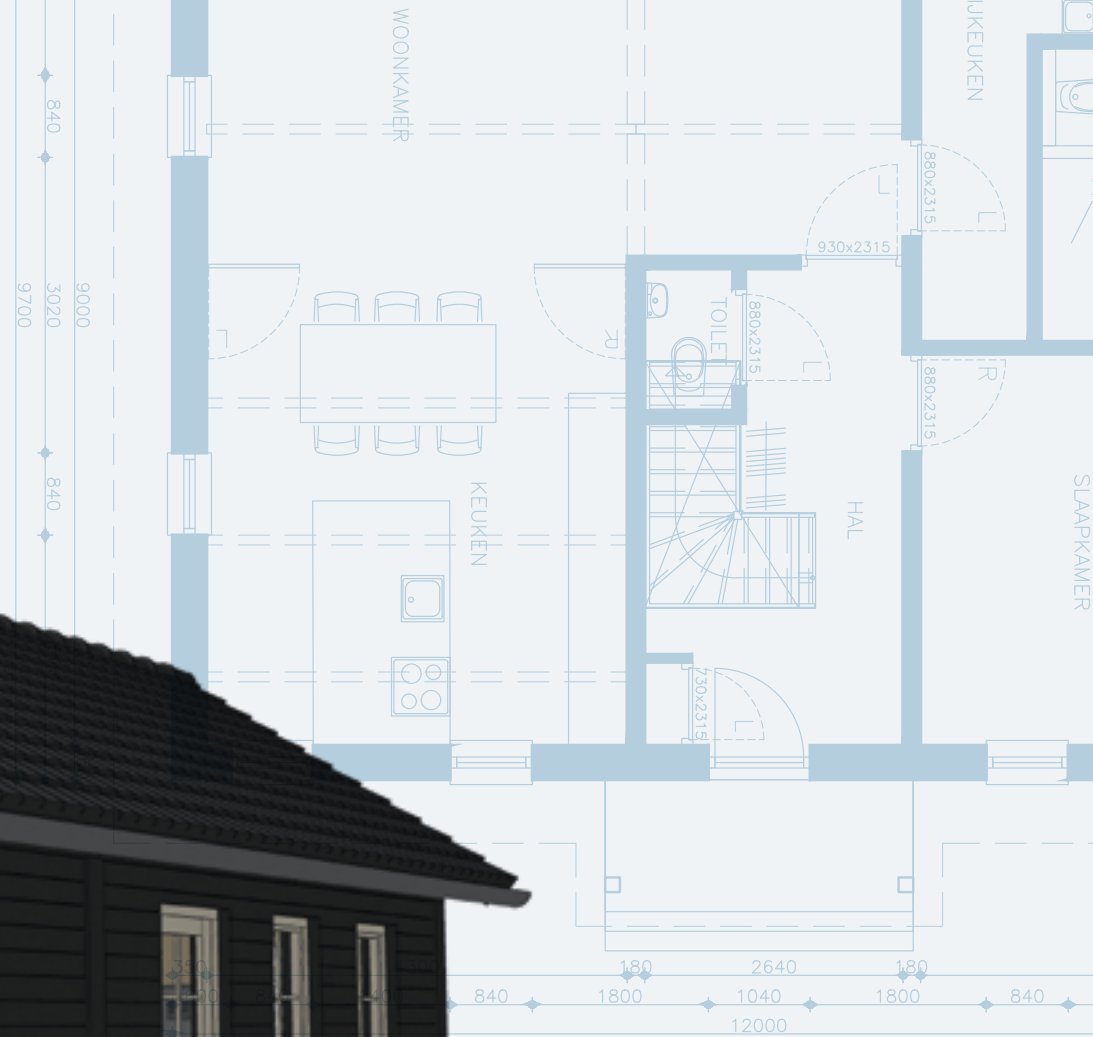

Het bijgebouw wordt aan deze zijde volledig aan het zicht onttrokken.

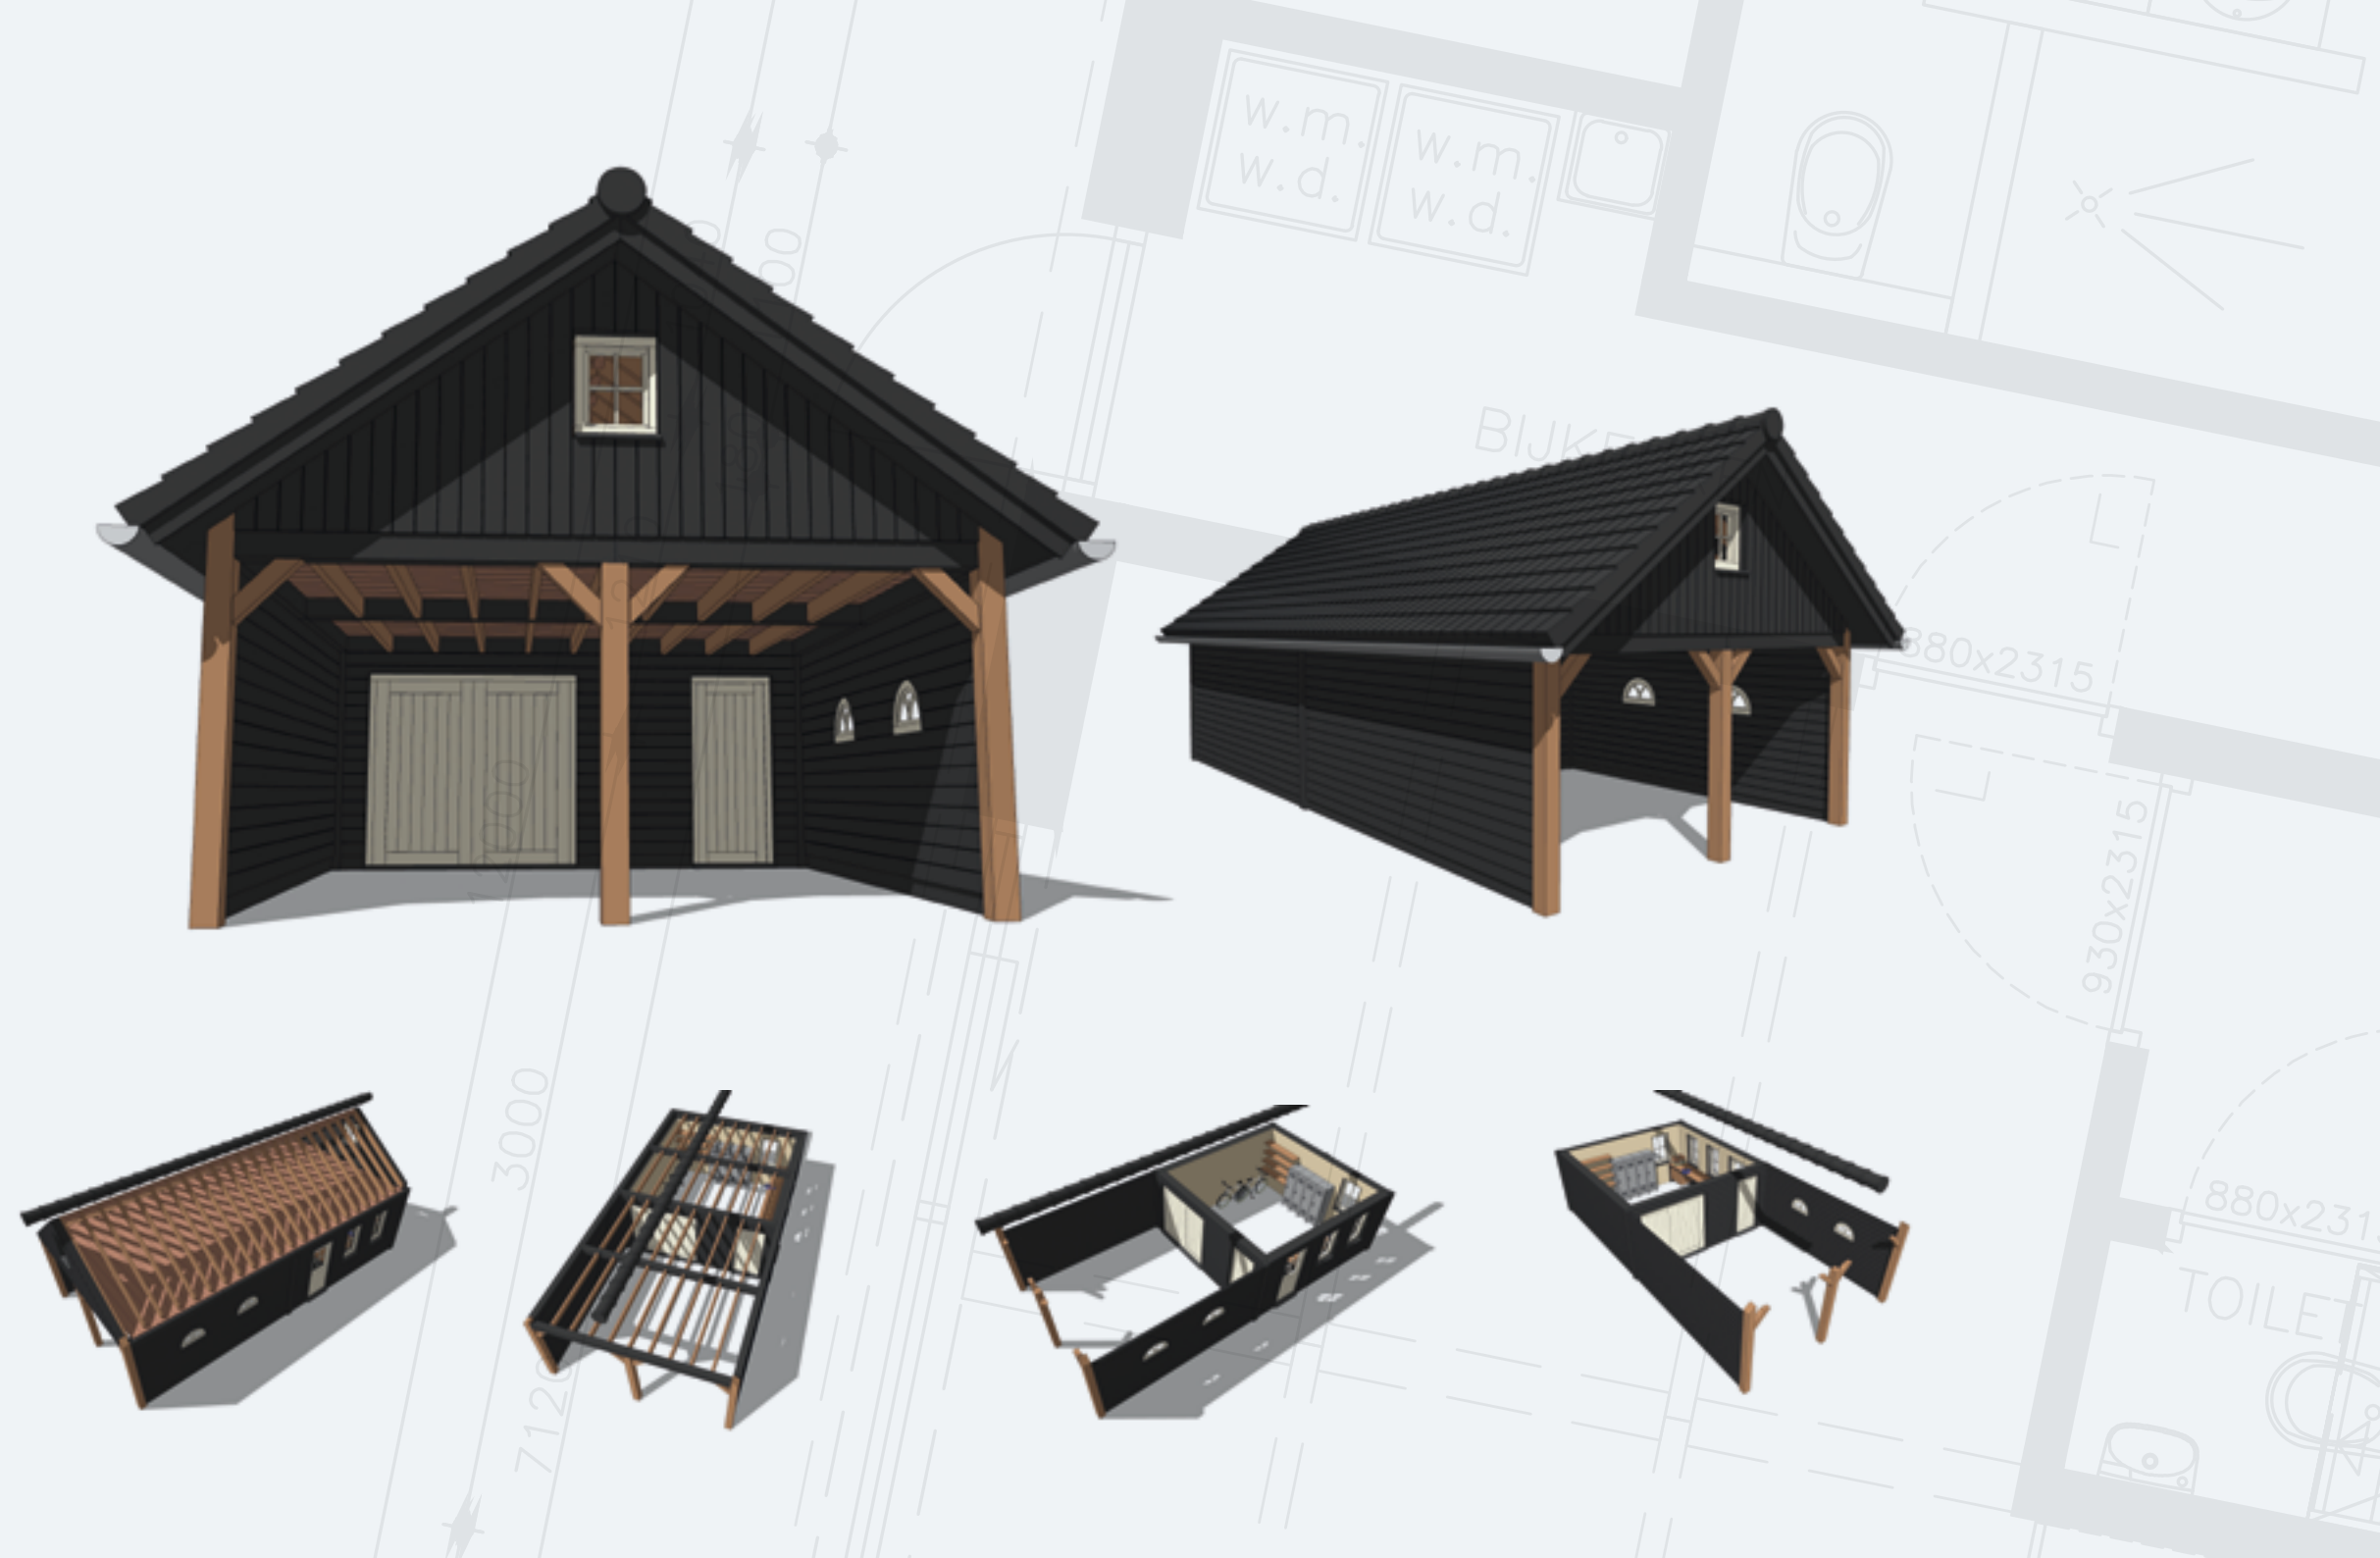

Dit bovenaanzicht geeft een goede indruk van de eerder genoemde doelstellingen.




Dit bovenaanzicht geeft weer dat de situering van de woning weinig invloed heeft op het landschap.
De openheid blijft gewaarborgd door de reeds aanwezige gebouwen en bomen.



SCHOOORDIJK

Ontwerp en opmaak brochure, 3D illustraties: www.erickusters.nl

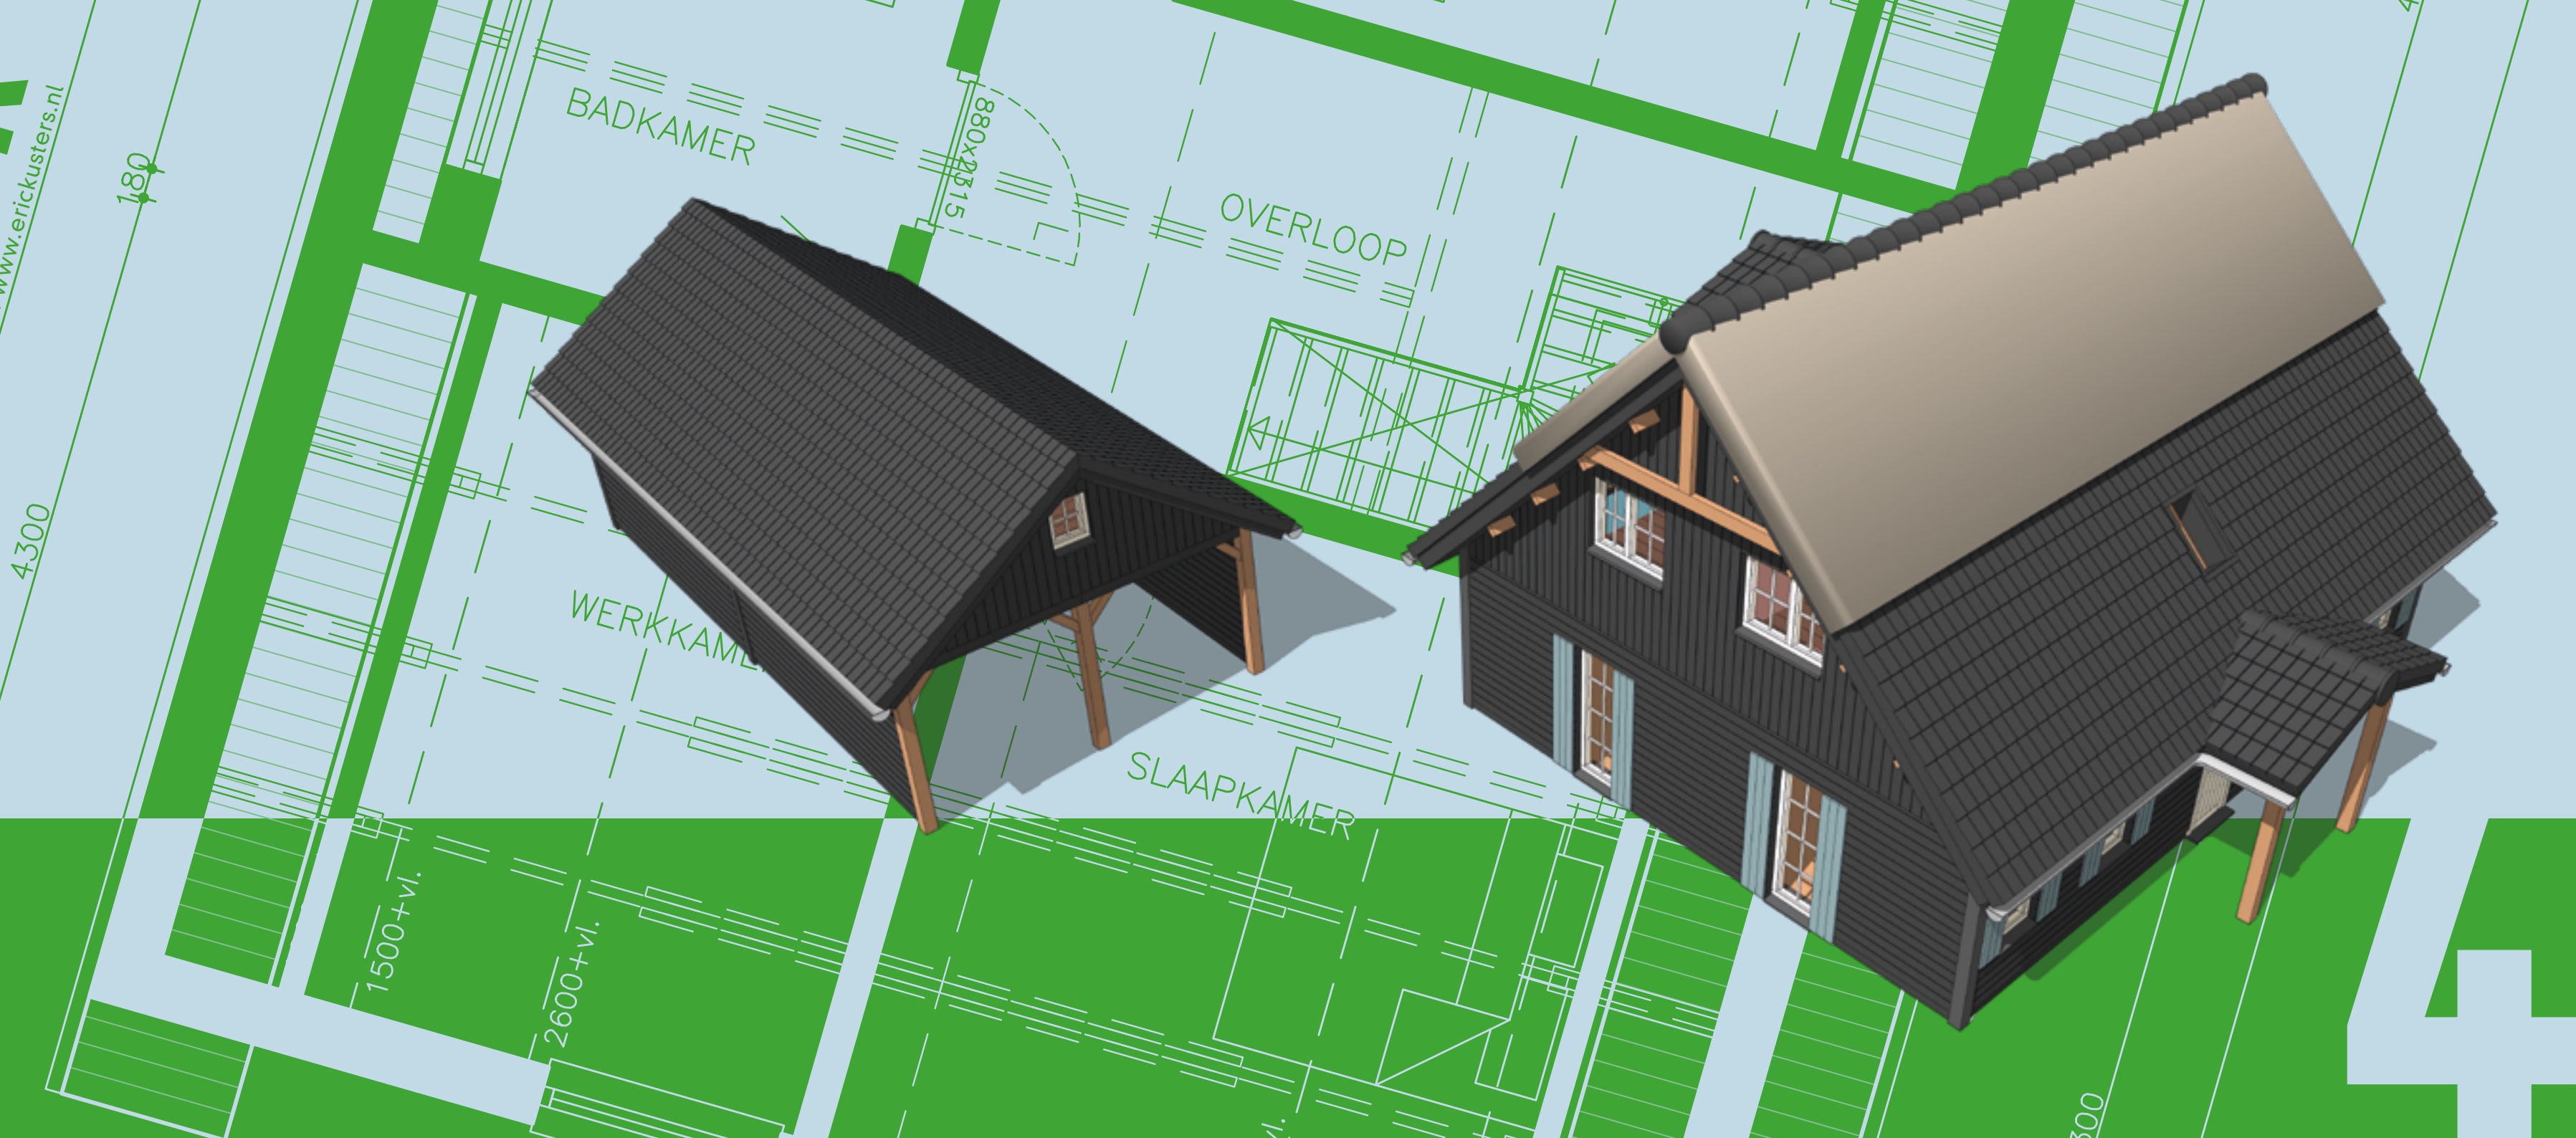



OVERLOOP

SLAAPKAMER

180

12000

2640

180

1300

880x2315

880x2315