


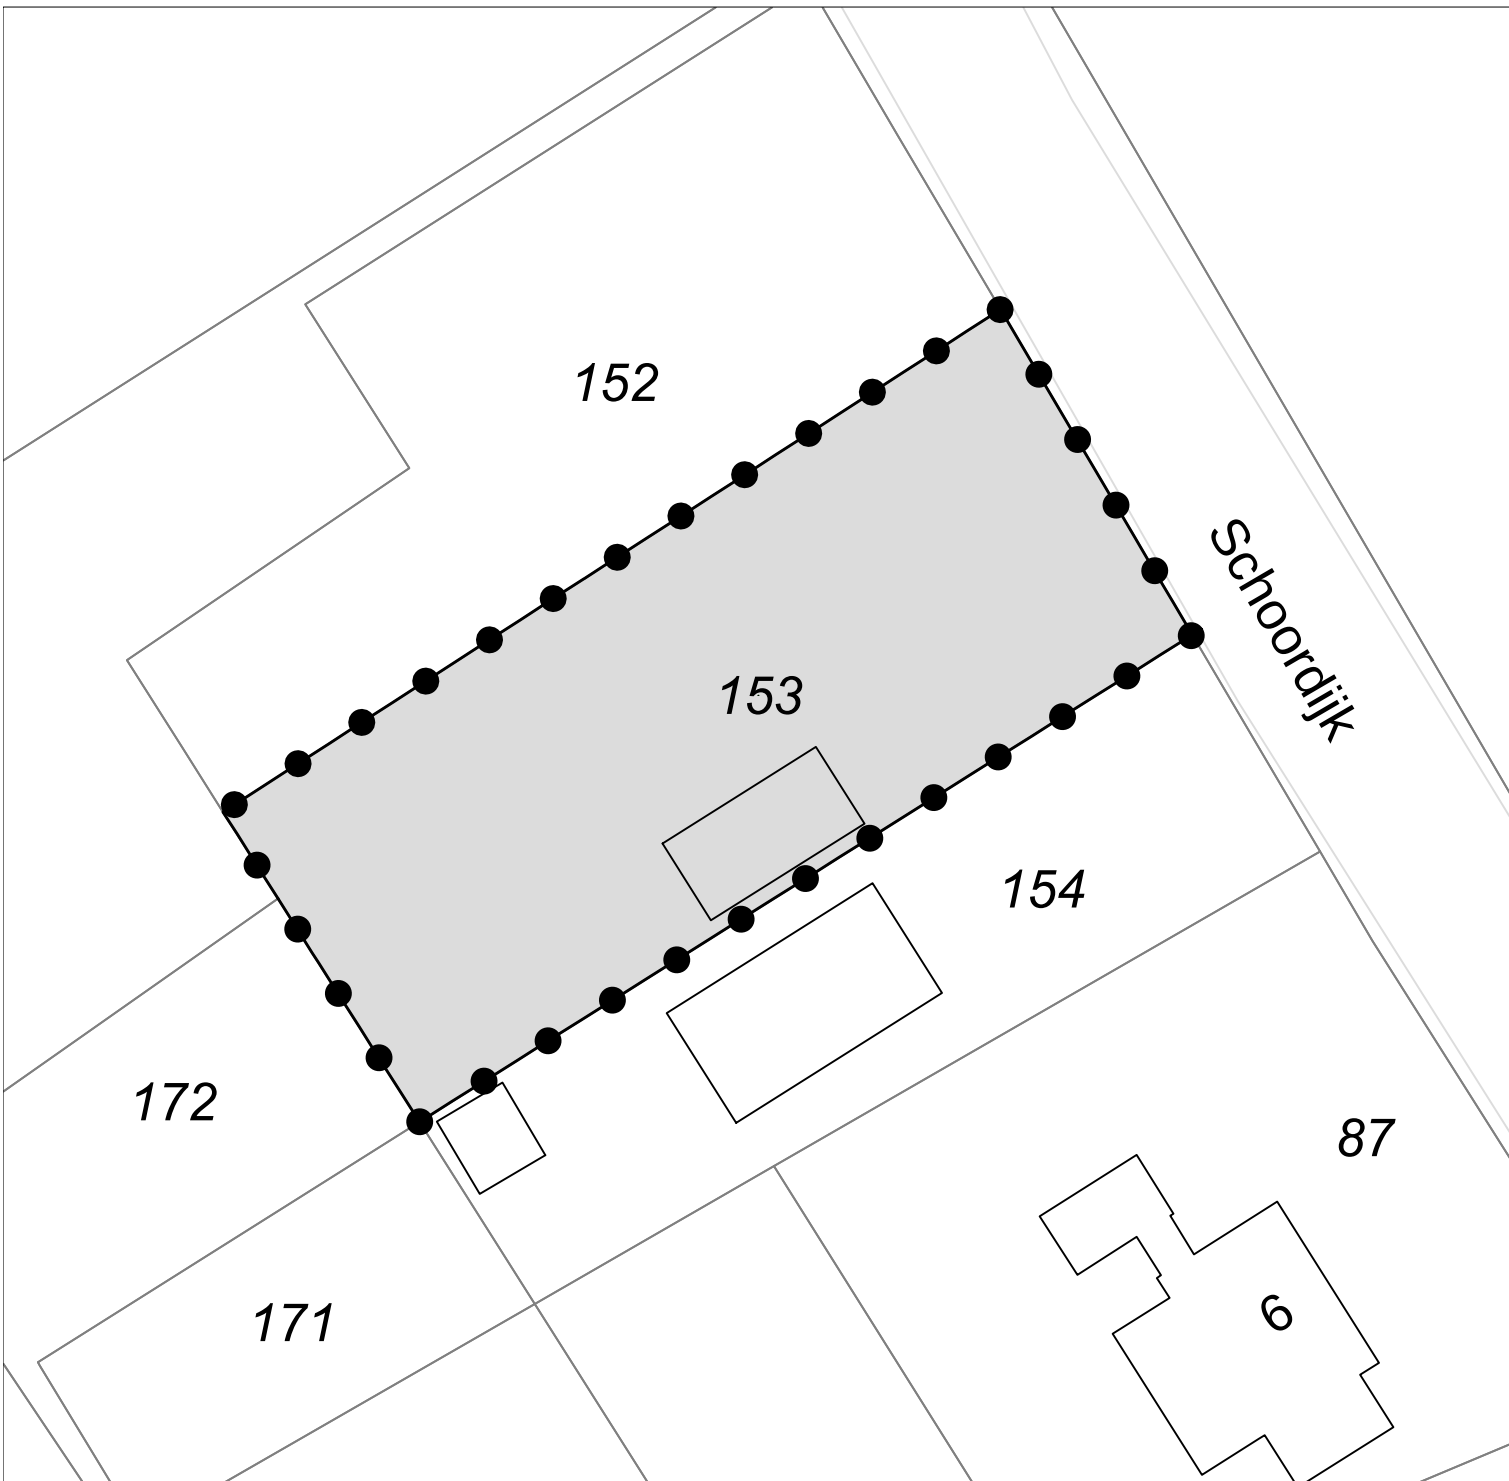

Legenda



Besluitgebied



Besluitvlak

Omgevingsvergunning:

Schoordijk 4

Nederweert

Gemeente Nederweert

Opdrachtgever: Dhr. J. de Waal

Status: ontwerp

Get.:
WDK

Datum:
17-03-2021

Formaat:
A4

Schaal:
1:500

Tekeningnummer:
NL.IMRO.0946.BASchoordijk4-ON01



GIS/CAD
Ondersteuning
en software

Dalenstraat 4B, 5466 PM Eerde
Tel: 0413-303279
E-mail: info@bragis.nl
Web: www.bragis.nl