

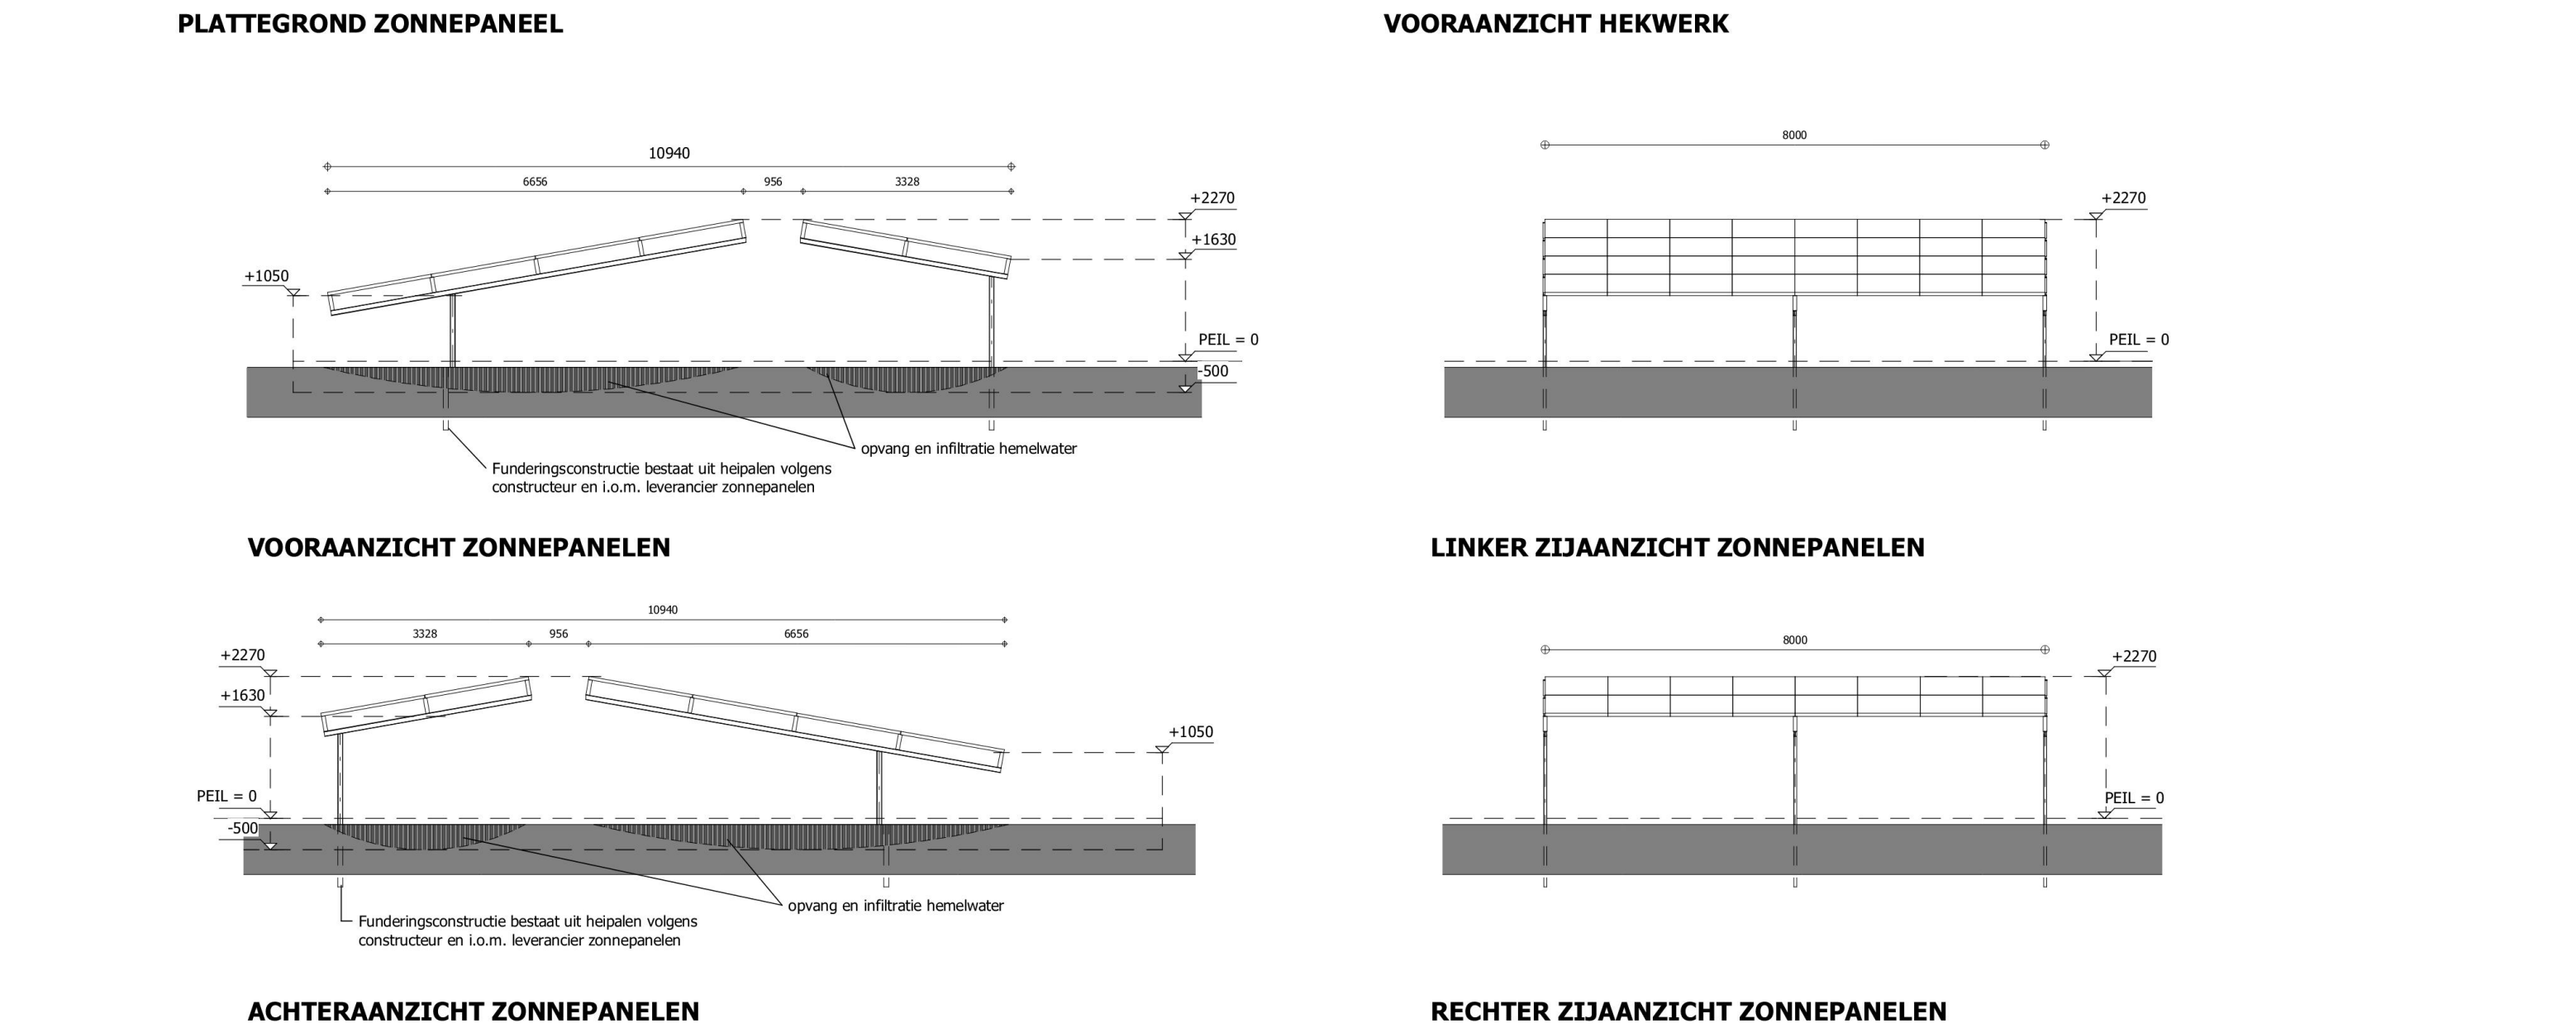


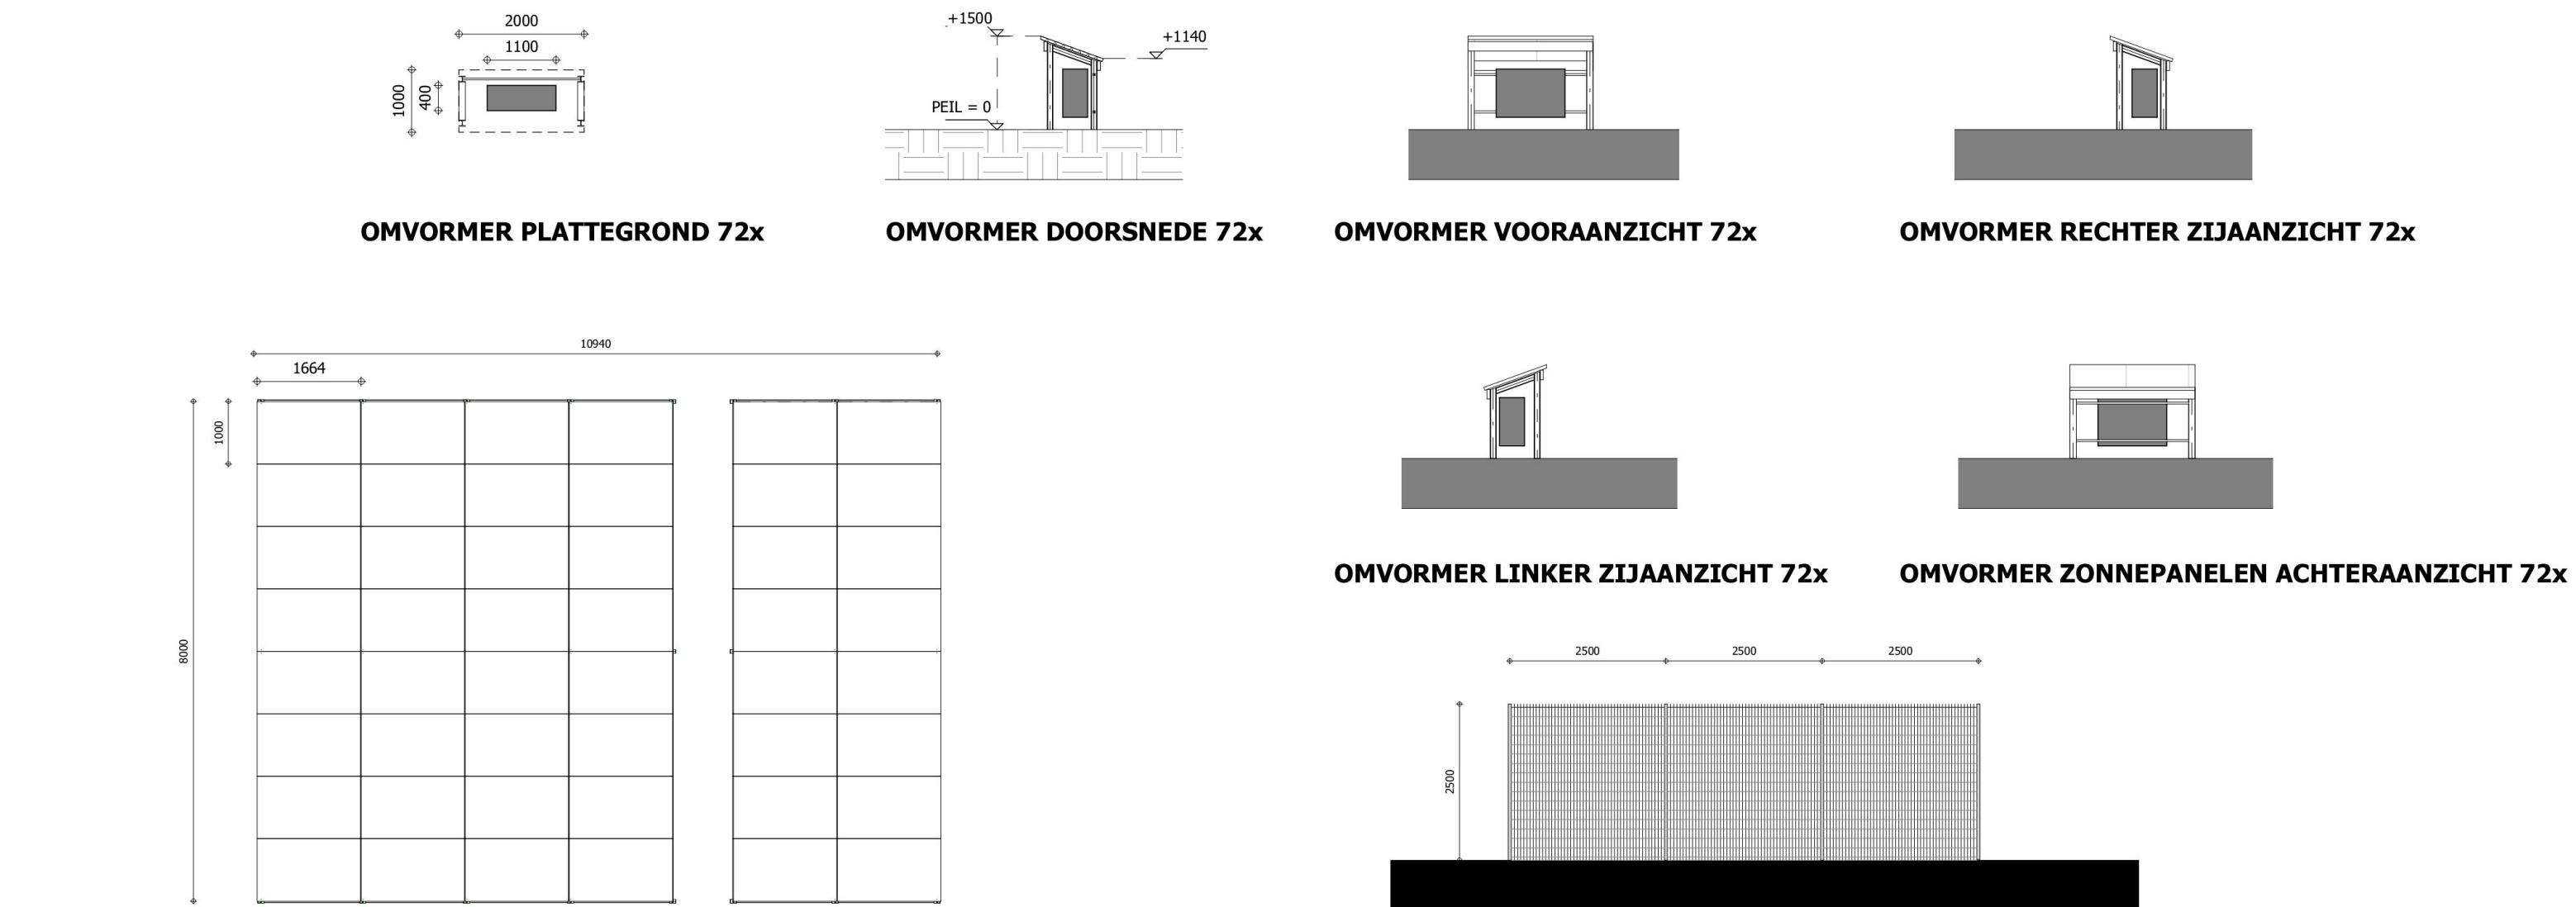

INFILTRATIE HEMELWATER

Oppervlakte doorsnede infiltratie	Lengte infiltratie	Aantal	Totale capaciteit
2.7 m ²	256	36	24883.2 m ³

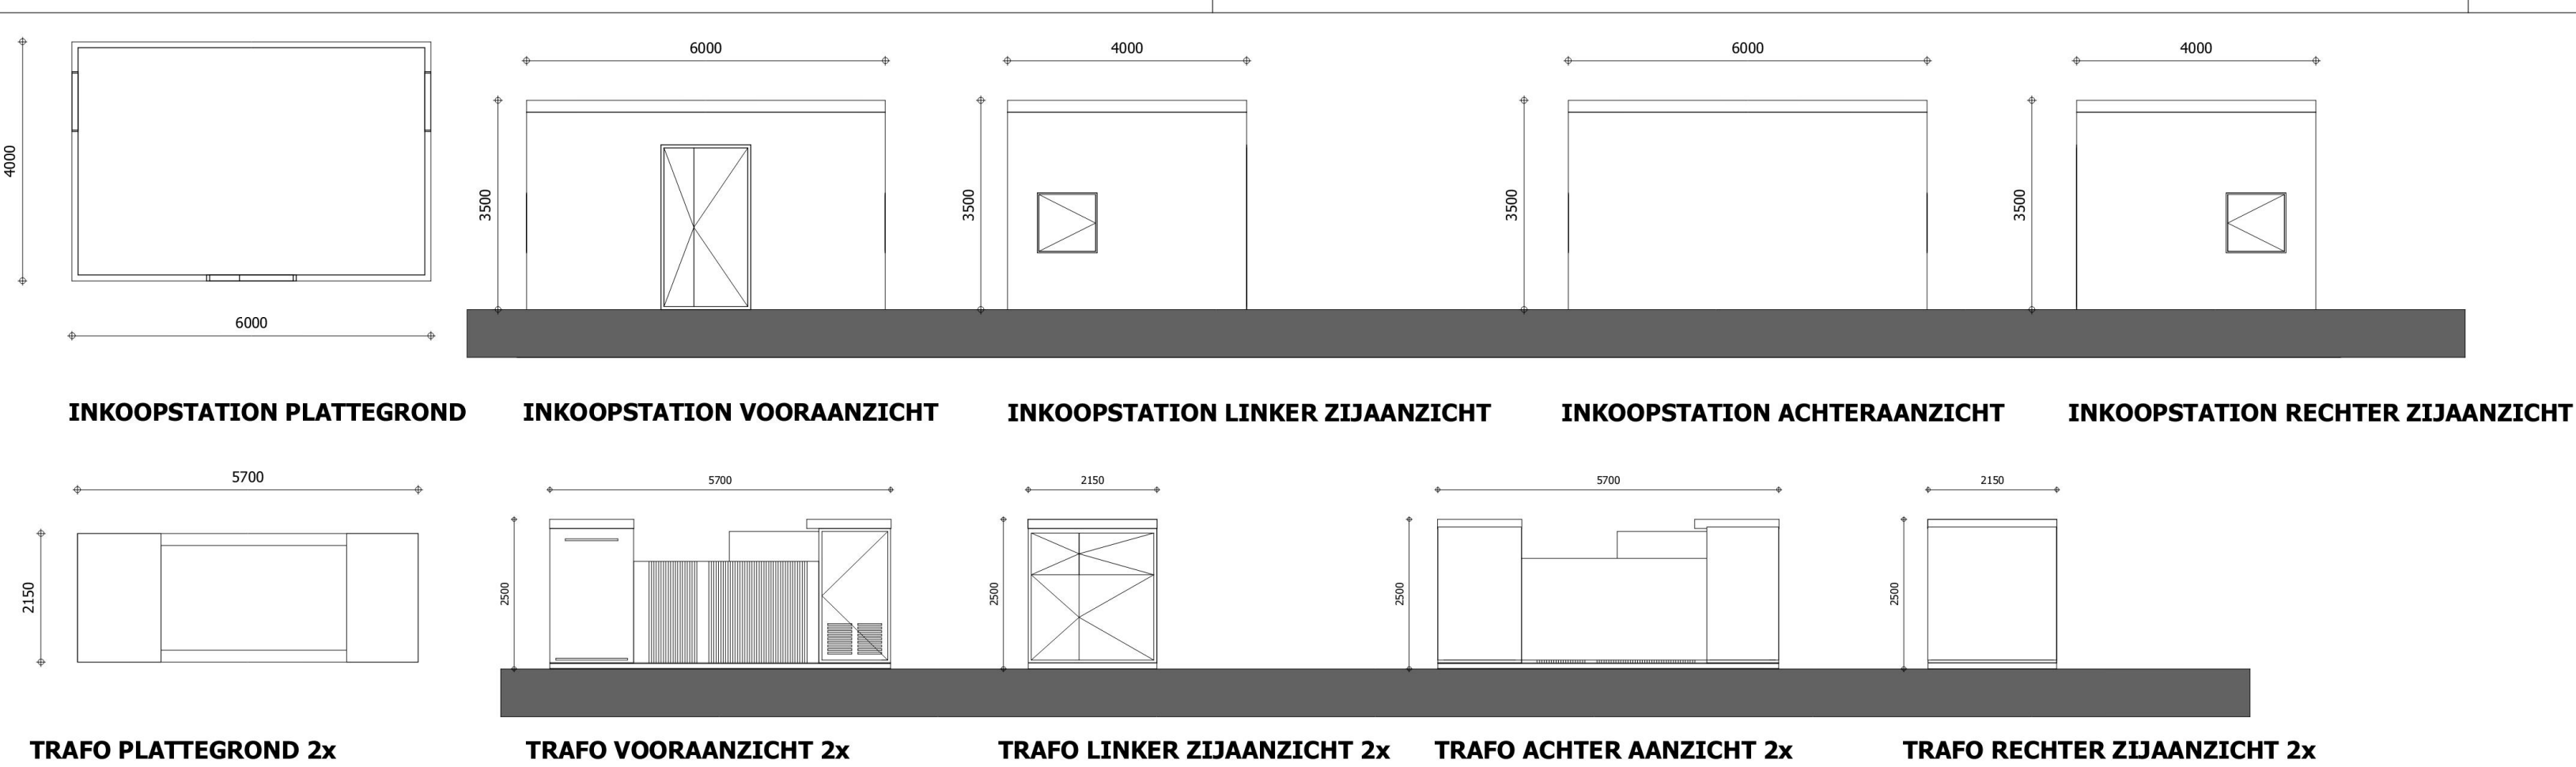


PRINCIPEVOORBEELD TRAFO



PRINCIPEVOORBEELD OMVORMER



PRINCIPEVOORBEELD HEK

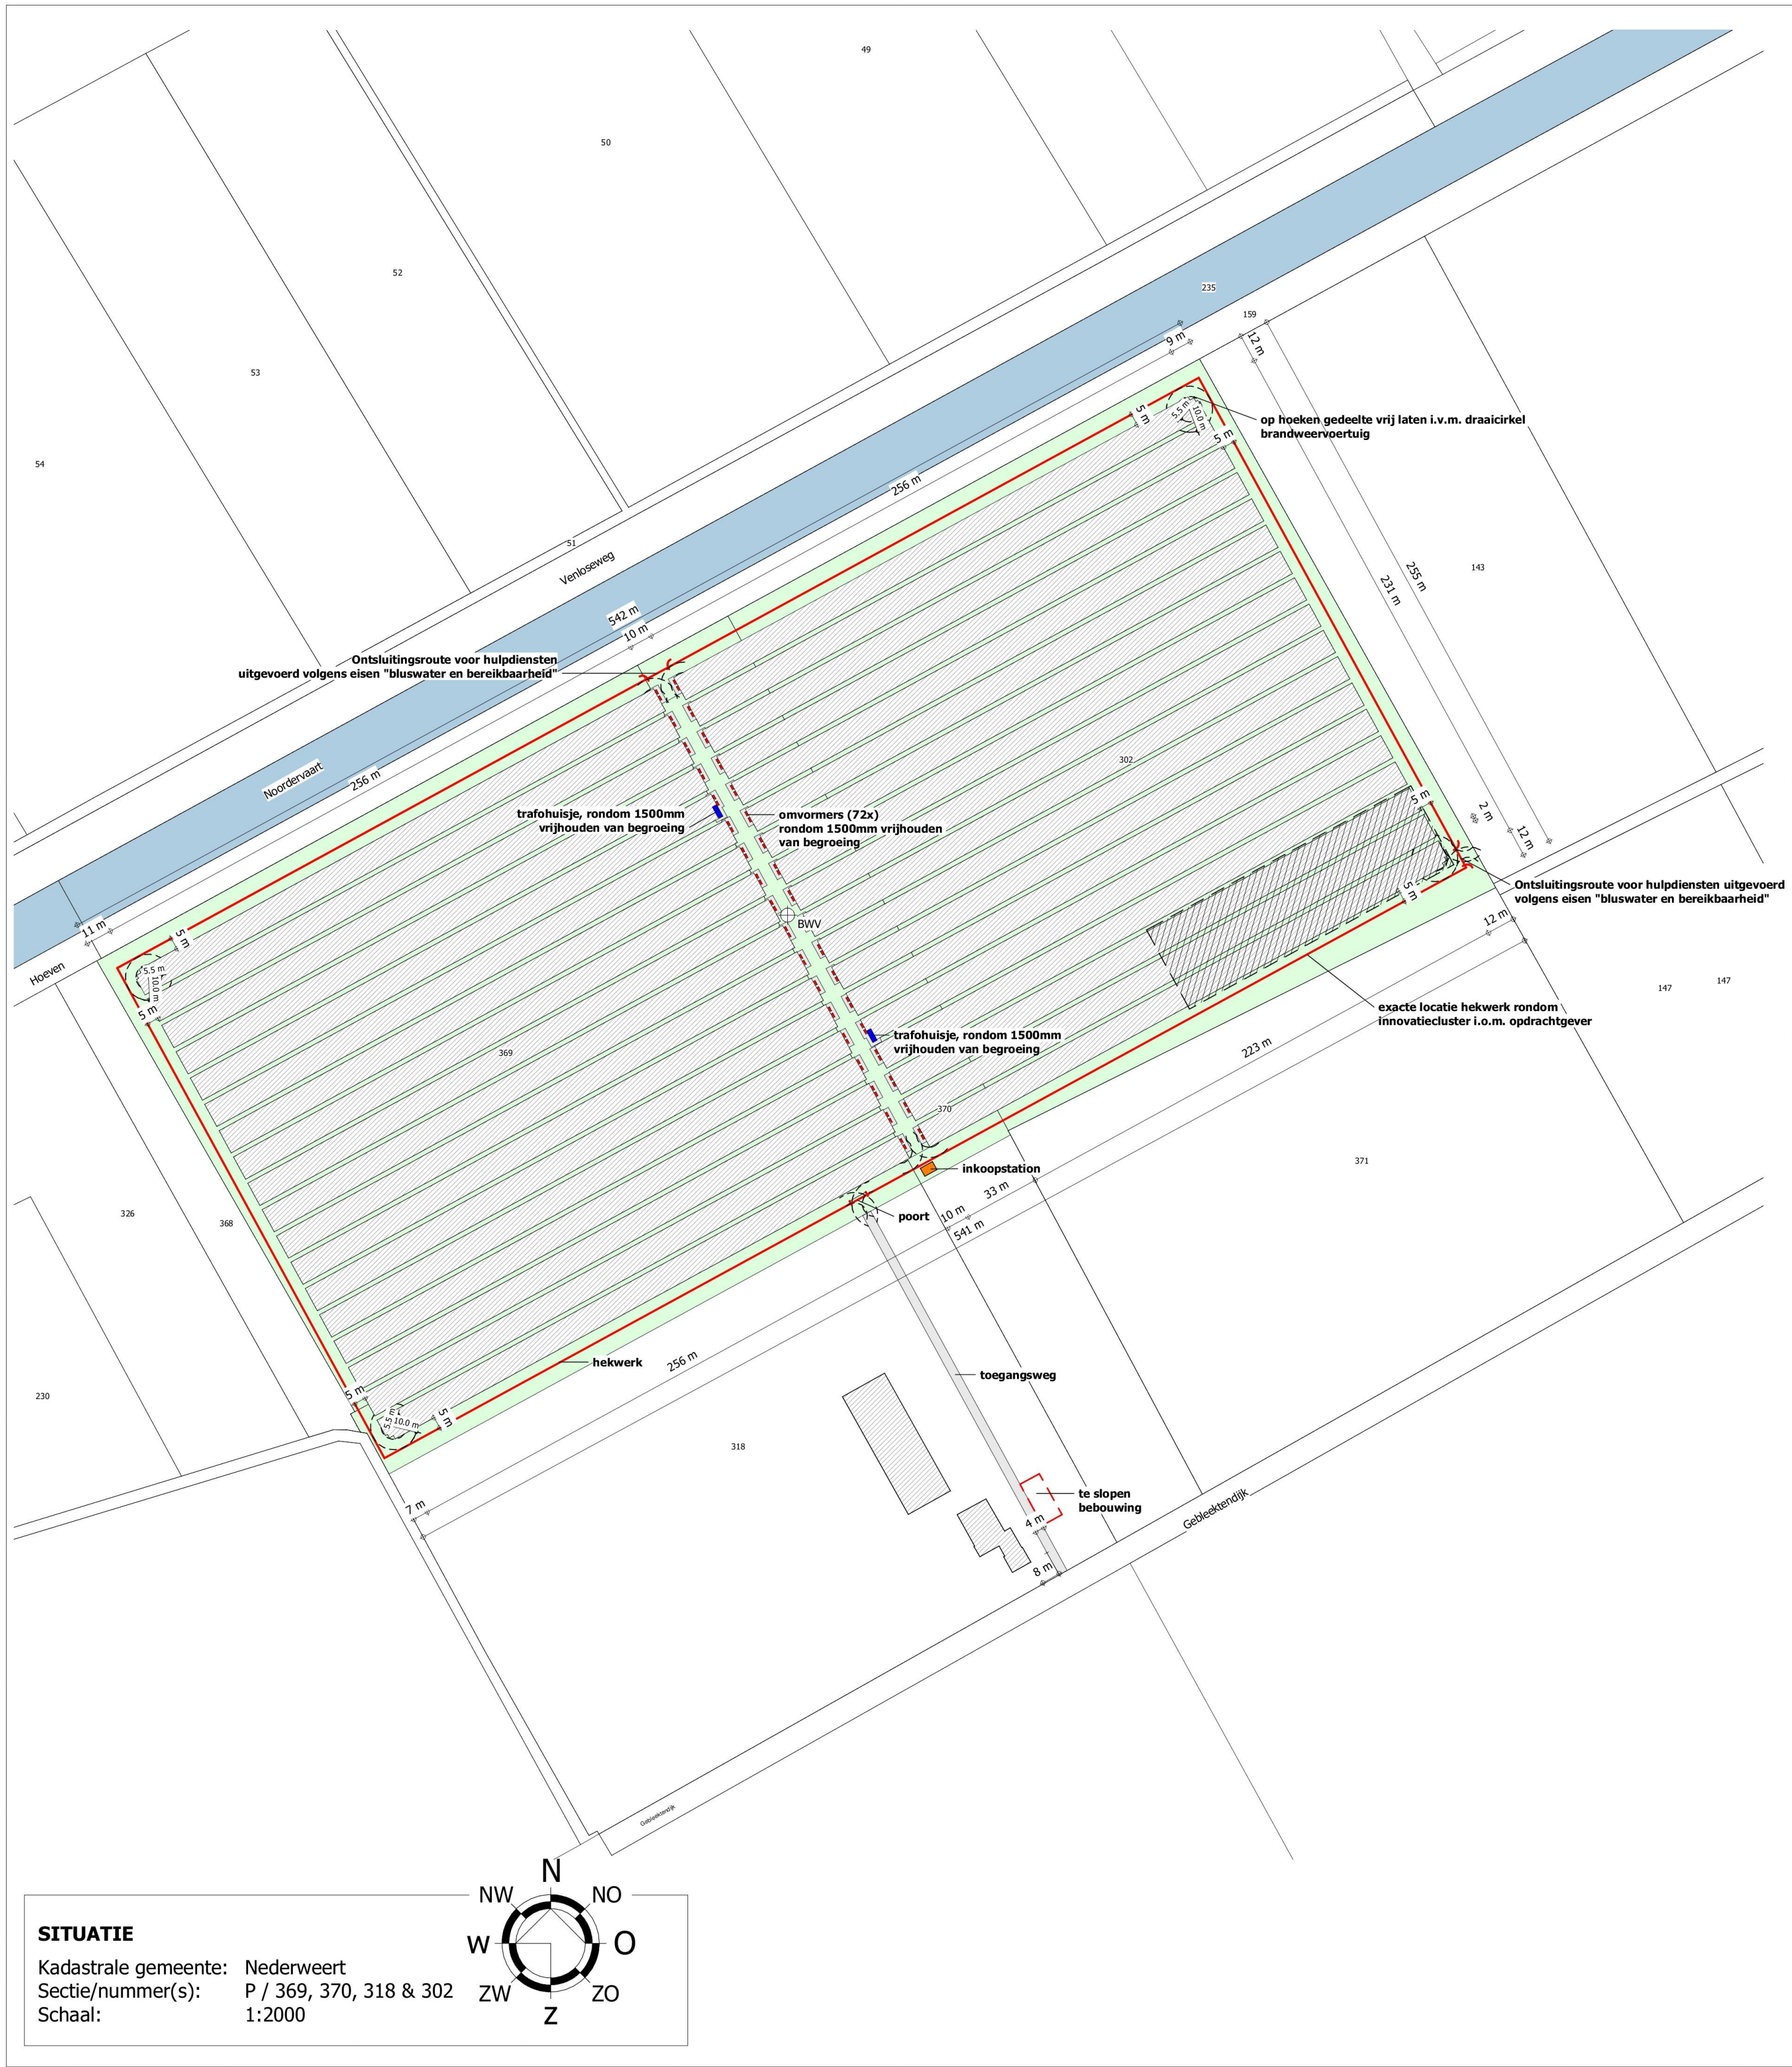

ZONNEPANELEN

- Alle zonnepanelen incl. stellingen en montage volgens voorschriften leverancier
Funderingsconstructie bestaat uit heipalen volgens constructeur en i.o.m. leverancier zonnepanelen
- zonnepanelen (1152 blokken)
 - groen + onderhoudspad
 - innovatiecluster (48 blokken)
 - hekwerk, 2500mm hoog, maaswijdte 50x150mm

BRAND

Omvormers en trafohuisjes 60 min. brandwerend afscheiden van zonnepanelen. Exacte uitvoering i.o.m. installateur. Rondom omvormers en trafohuisjes minimaal 1500mm vrijhouden van begroeiing.

- bluswatervoorziening, exacte locatie i.o.m. veiligheidsregio
- BWV

© VAN DUN ADVIES BV

DUN ADVIES
partner in het buitengebied

PROJECTNUMMER
18395-A006

TEKENING
[REDACTED]

ONDERWERP
Nieuw aan te leggen zonnepark aan de Hoeven ongenummerd te Nederweert

TEKENAAR
[REDACTED]

SCHAAL
1:100

BLAD
1-02

DATUM
08-11-2019

WIJZIGINGEN
1^e 02-03-2020
2^e 14-05-2020
3^e 03-07-2020
4^e

Vestiging Ulicoten
T. 013 5199458

Vestiging Someren
T. 0493 745015

info@vandunadvies.nl
www.vandunadvies.nl