


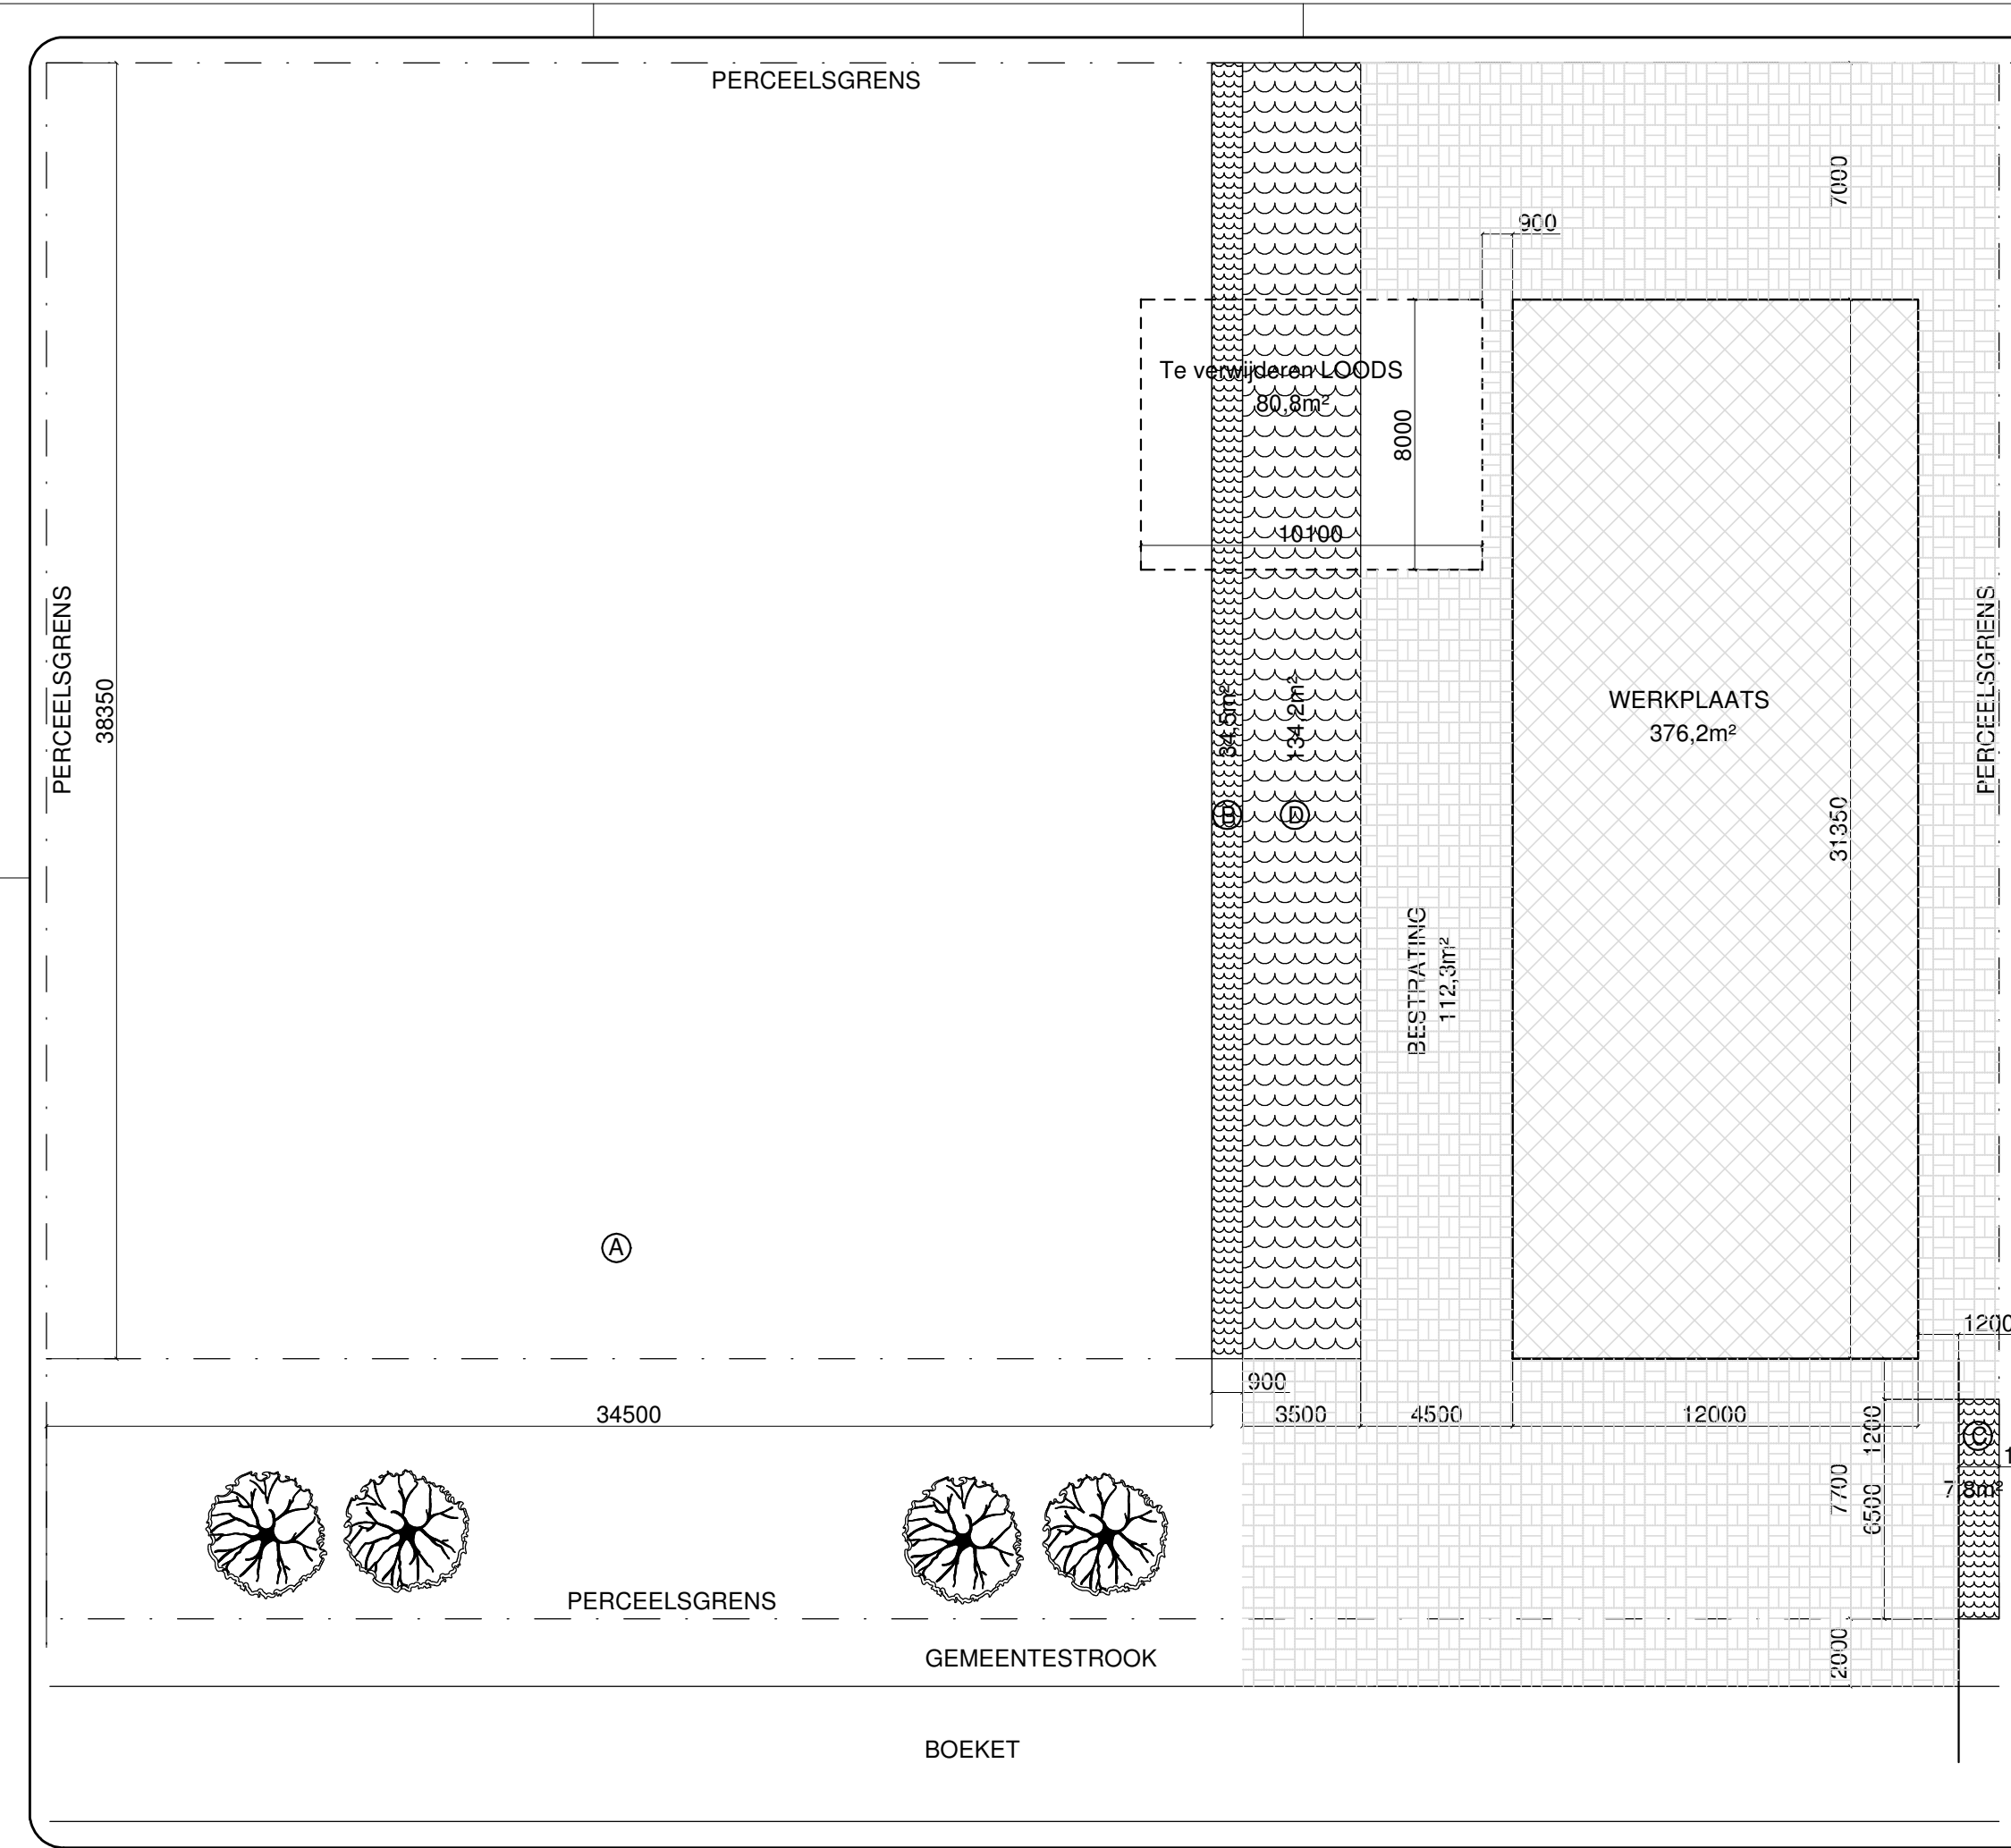

Aanplant Nieuwbouw:

A

B

C

D

Crampas
ENGINEERING

DEFINITIEF: Gewijzigd: Gewijzigd: Gewijzigd: 18-10-19	LAARDERSCHANS 14 6003 MC WEERT-LAAR T/F 0031 (0) 495-854586 WWW.CRAMPASENGINEERING.NL M 0031 (0) 6 230 33047 CRAMPASENGINEERING@GMAIL.COM	
	Project: Groenvoorziening Boeket 23 6031PR Nederweert	BLADNR. 1
	Datum: 14-10-2019	PROJECTNR. 19201
	Formaat: A3 Schaal 1:200	

De aangehouden details zijn principedetails, ontwerpen ten einde een zo goed mogelijk eindproduct te verkrijgen.
Crampas Engineering is niet verantwoordelijk voor bouwkundige aansluitingen (ook al zijn deze getekend). Bouwkundige draagconstructies volgens
berekening constructeur Crampas Engineering is niet verantwoordelijk voor de realisatie, deze is voor verantwoording van de opdrachtgever.
Gecontroleerde en aangepaste tekeningen privateren boven alle andere tekeningen m.b.t. de door ons uit te voeren opdracht.
Deze tekening blijft eigendom van Crampas Engineering. Het verspreiden of openbaar maken van deze tekening zonder schriftelijke
toestemming van Crampas Engineering is niet toegestaan.



Naam

Adres

Woonplaats

Tel.

Boeket 33

6031 PR Nederweert

Groenvoorziening

- A 4 Tilla cordat maat 16/18 Deze bomen worden op een afstand van 10 meter geplant. De hoogte zal 15 meter worden. De bomen groeien als een ei-vorm met een breedte van 8 meter. Het onderhoud zal begeleidingssnoei zijn. Dat wil zeggen dode en scheurende takken verwijderen.
- B 185 Fagus sylvatica 100/120 haagbeuk Deze beuken worden in 1 rij geplant, de plantafstand is 20 cm, De planten worden verdeeld over 34.5 meter. De beukenhaag zal uitgroeien tot een haag van 120 cm hoog en 85 cm breed. Het onderhoud zal zijn 1 keer per jaar snoeien in haagvorm
- C 10 Hydragea (boeren hortensia) De planten worden in driehoeksverband geplant 70 cm uit elkaar. De planten worden 1 meter hoog en zullen mooie roze bloemen geven. Na 3 jaar zullen ze een groep vormen. Onderhoud in periode febr-maart is oude bloemtakken terug snoeien op 5 cm. De niet bloeiende takken laten staan, Dan zal deze ieder jaar bloeien.
- D 120 m² Infiltratiesloot met bloemenmengsel De sloot zal als een komvorm worden uitgegraven. In het midden zal deze een diepte van 0,75 m hebben. Inhoud zal 180 m³ bedragen, het regenwater zal in de grond trekken. De sloot zal ingezaaid worden met 5 kg graszaad en 2 kg wilde bloemenmengsel. Door gras mee te zaaien zal er een goede zode ontstaan. Dat voorkomt inzakken en en uitspoelen van de sloot. Onderhoud sept. maaien en het gras en bloemen afvoeren.