


# Oppervlaktes verharding en dakoppervlak

Schetsontwerp mei 2021

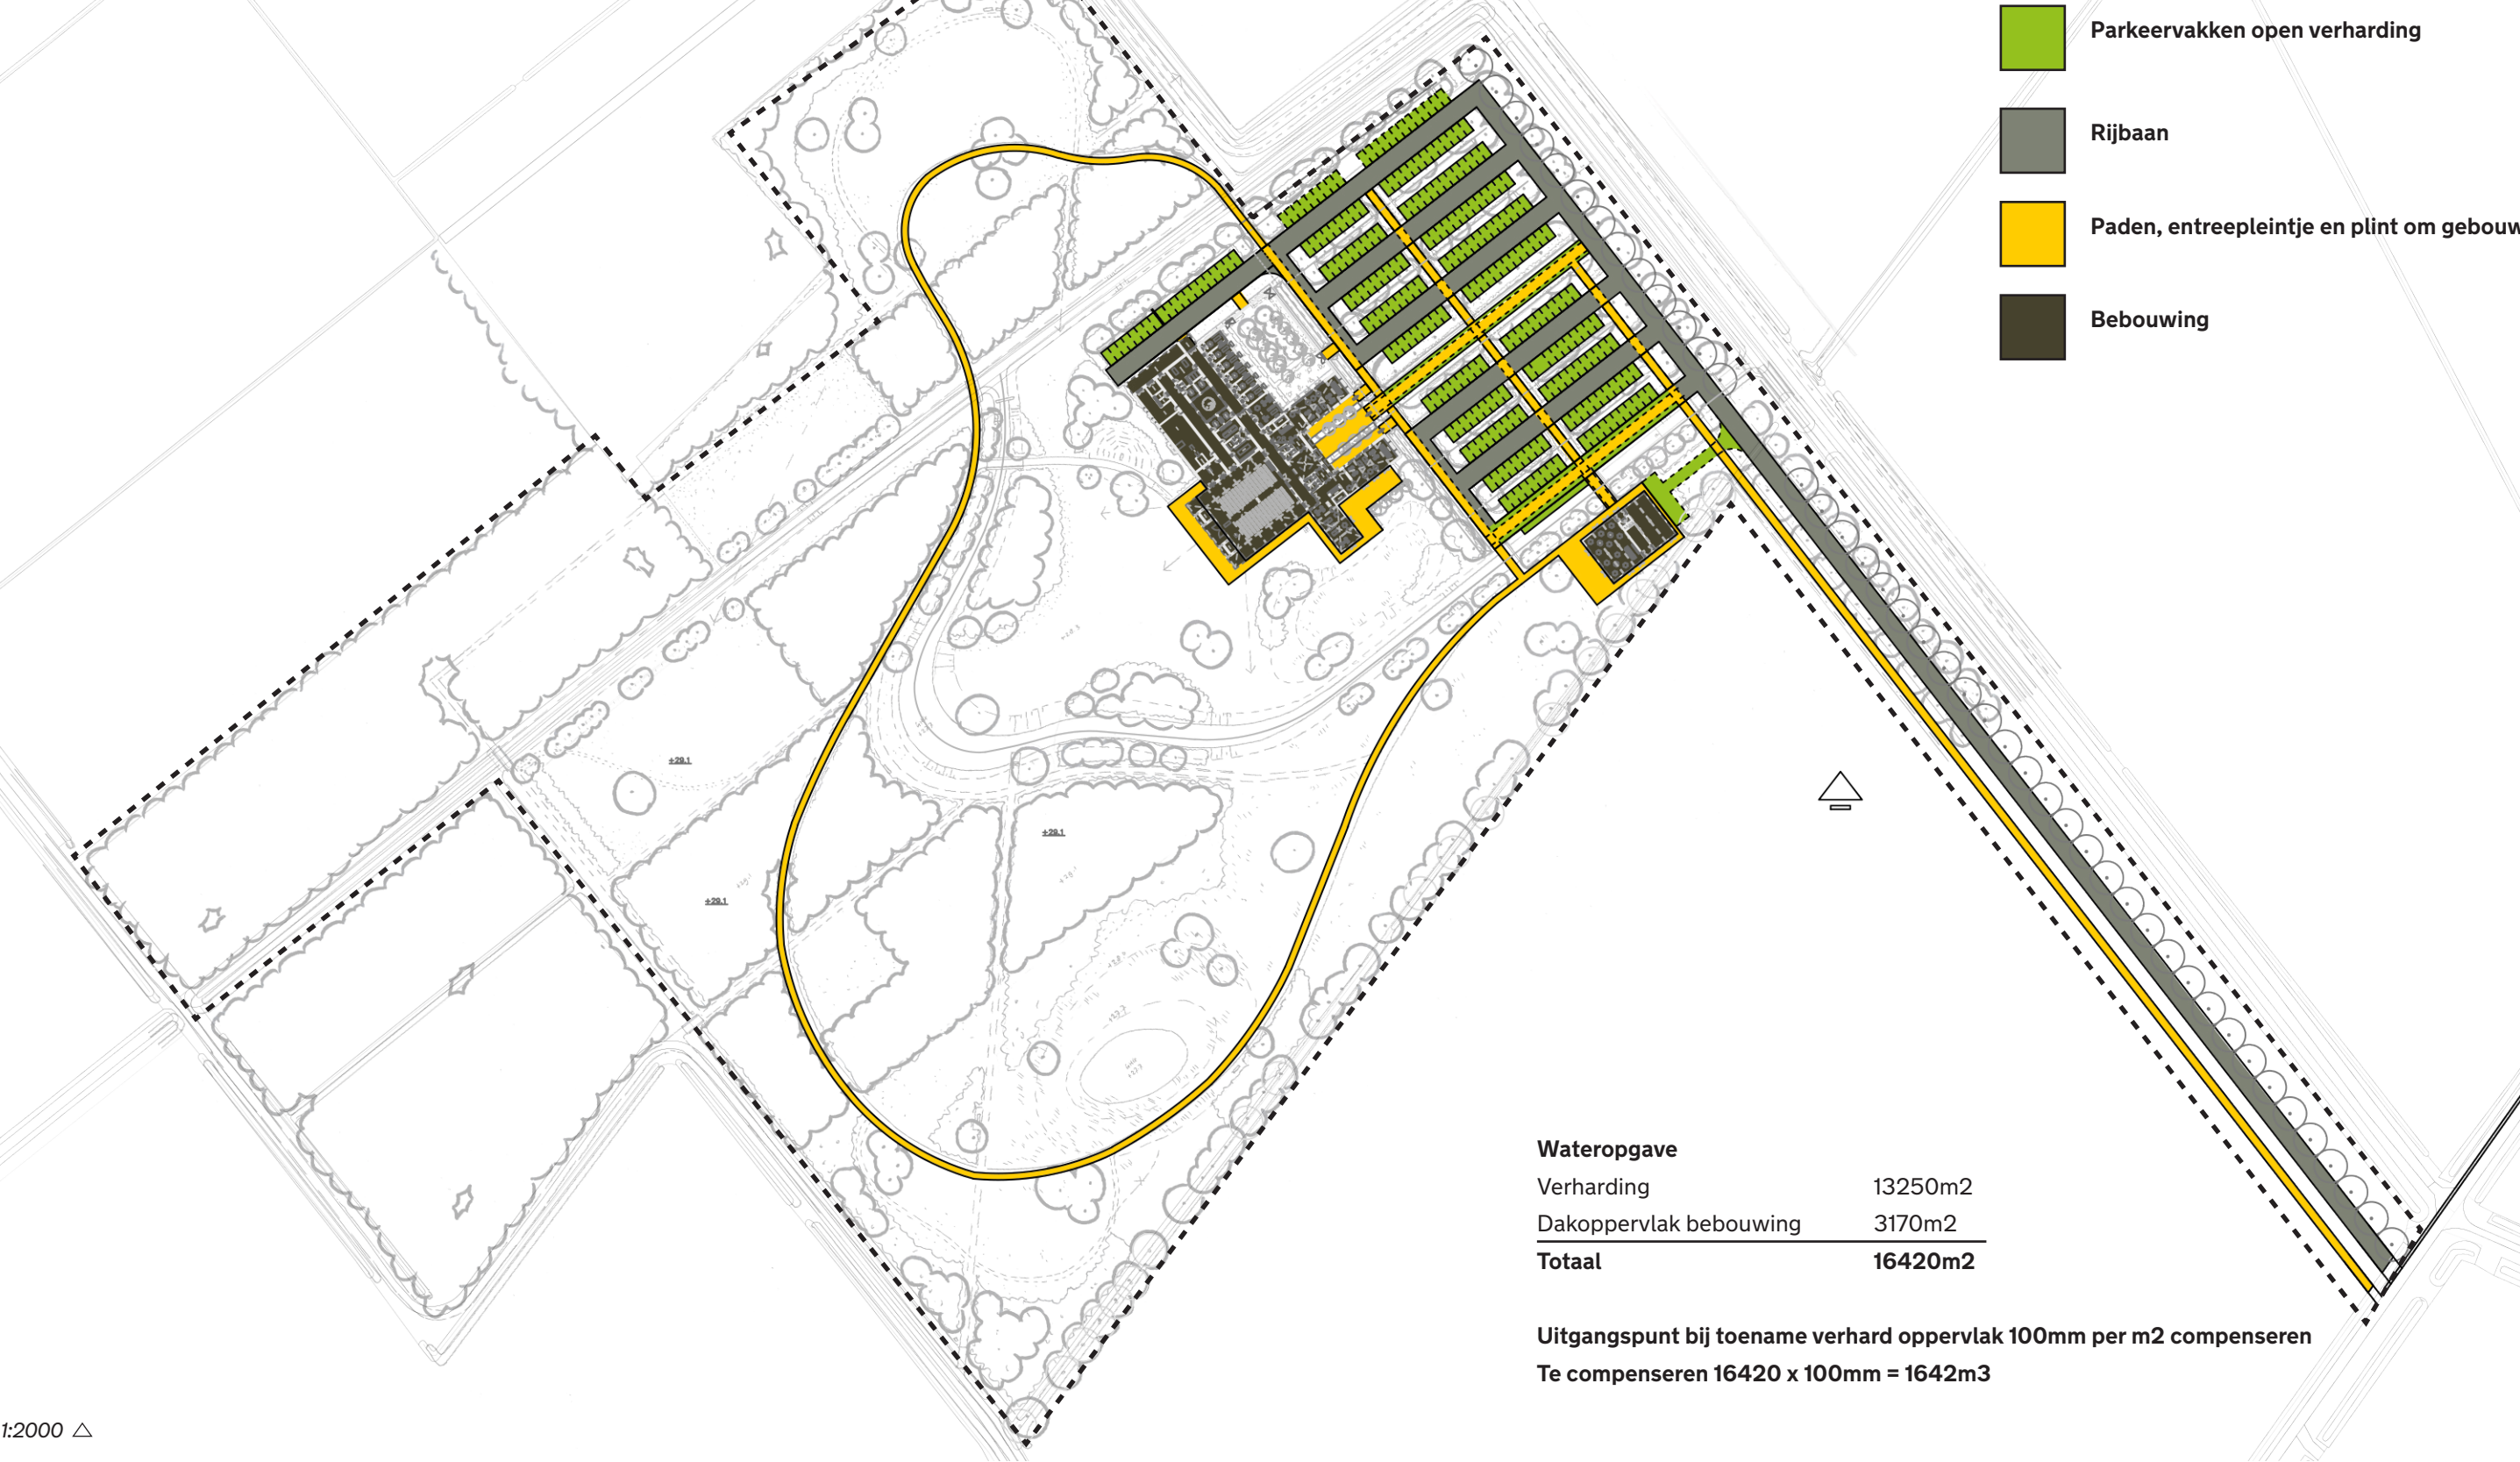


1:2000 △


## Schetsontwerp mei 2021




# Profielen greppels

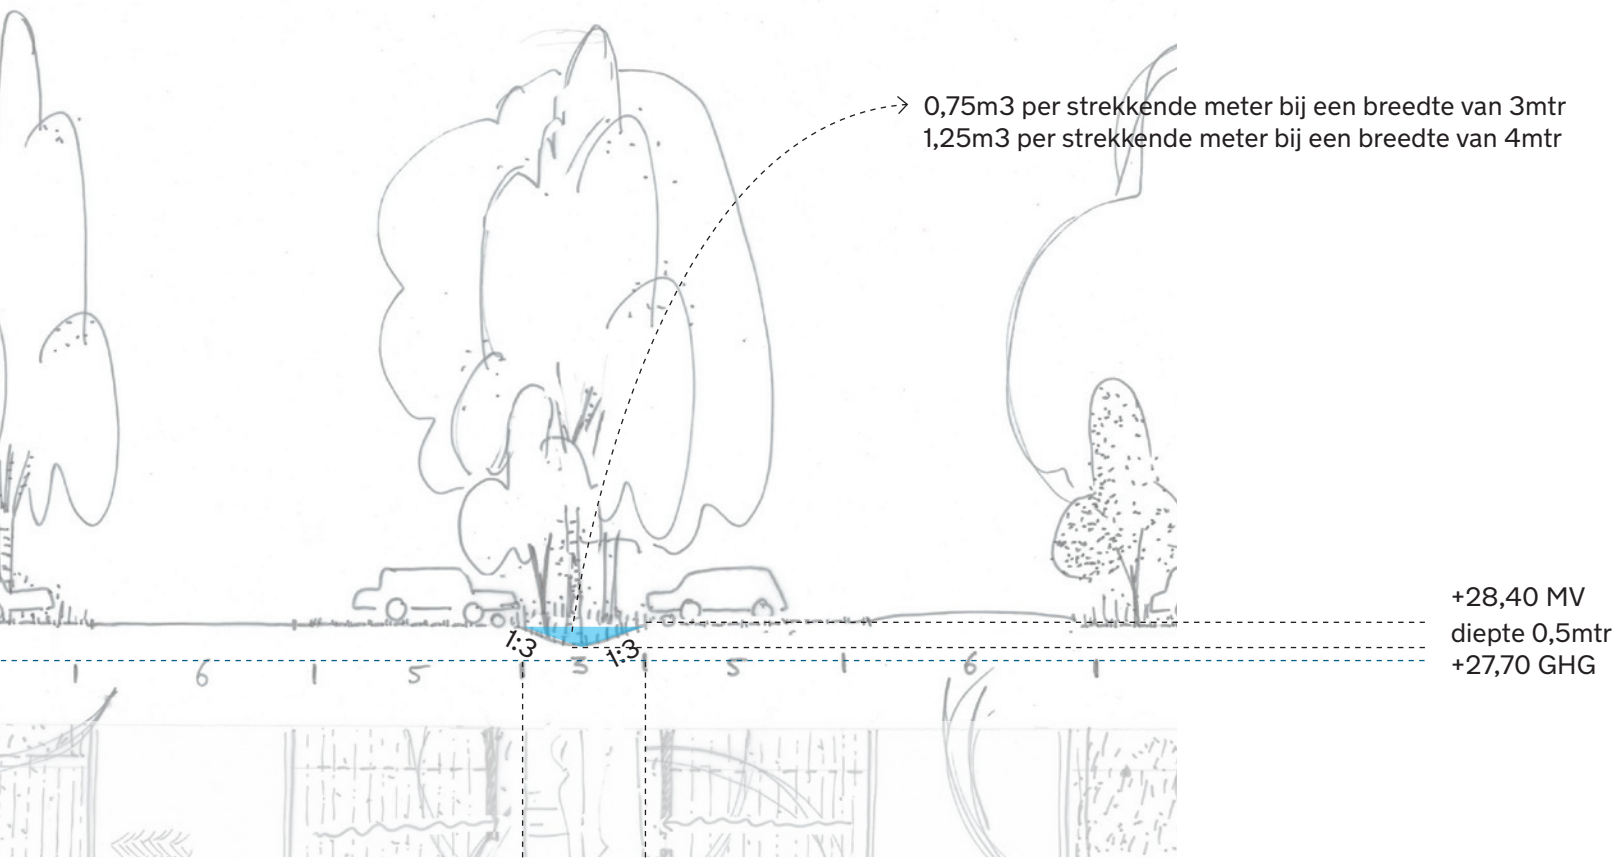

A Greppel parkeerplaats

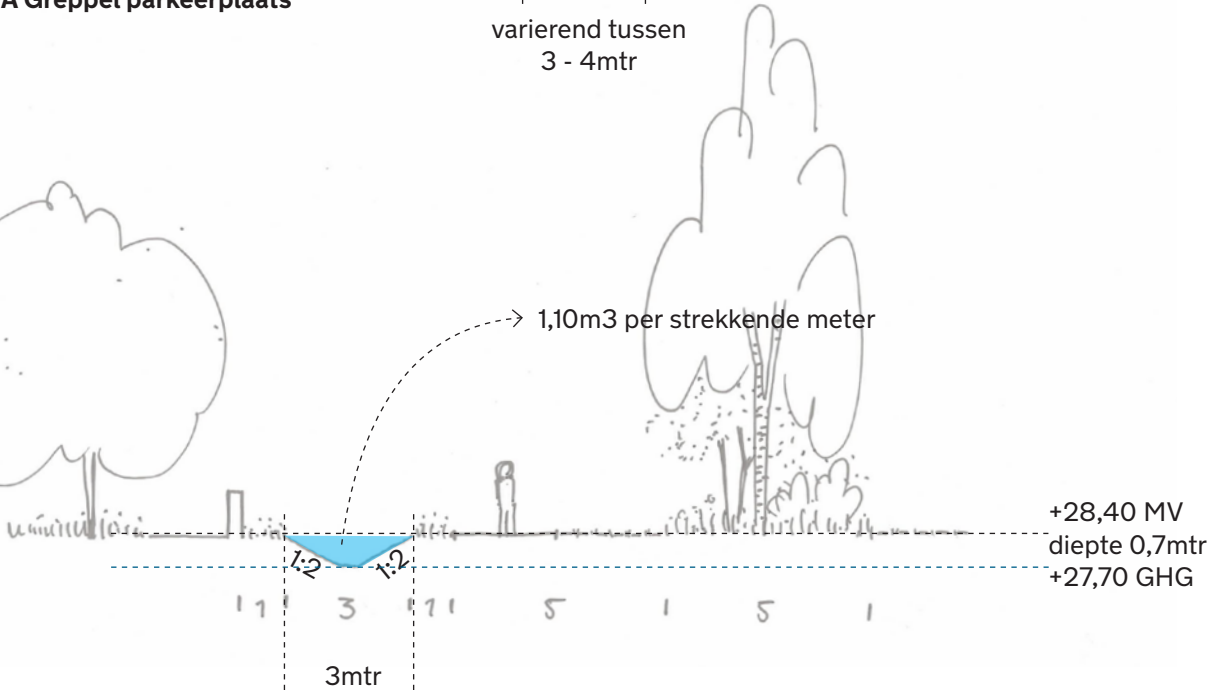

C Greppel tussen gebouw en parkeerplaats

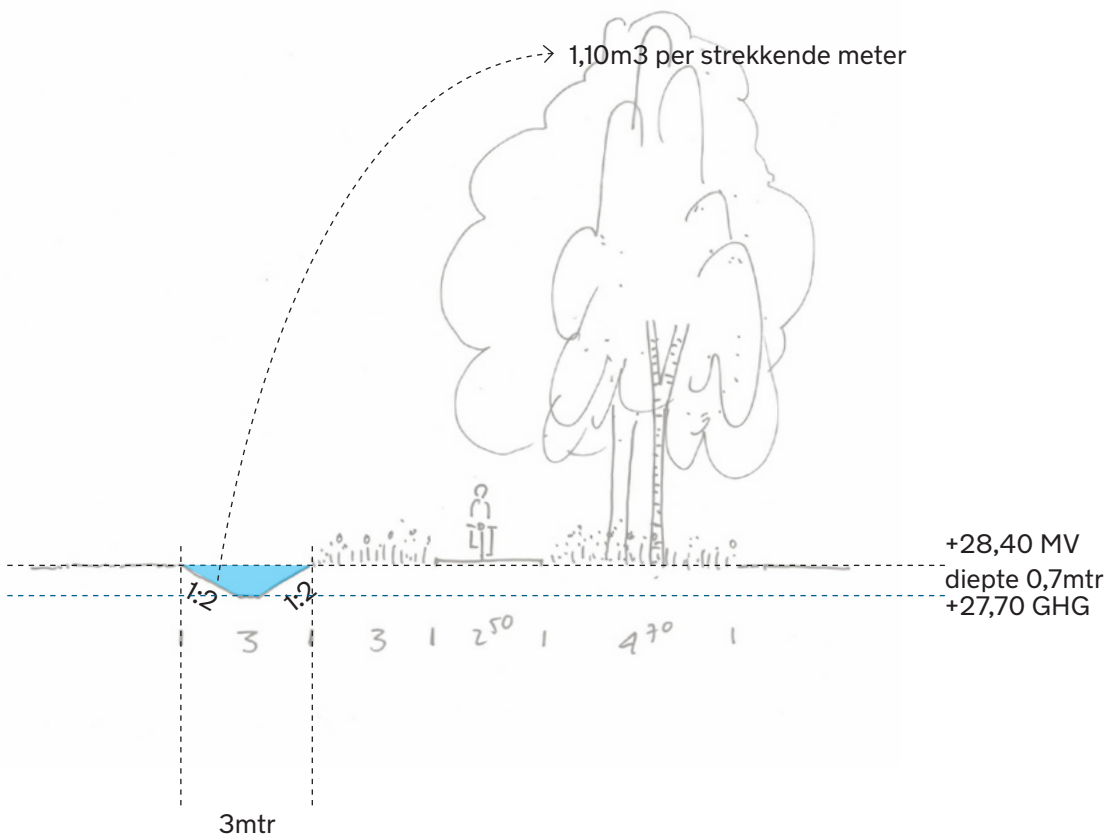


B Greppel toegangsweg

**Lengte van de greppels**

|                                      |               |
|--------------------------------------|---------------|
| A greppel 3mtr breed: 183mtr x 0,75= | 137m3         |
| A greppel 4mtr breed: 361mtr x 1,25= | 451m3         |
| B 320mtr x 1,10=                     | 352m3         |
| C 75mtr x 1,10=                      | 82m3          |
| <b>Totaal</b>                        | <b>1022m3</b> |




# Nieuwe waterloop en poel

Schetsontwerp mei 2021

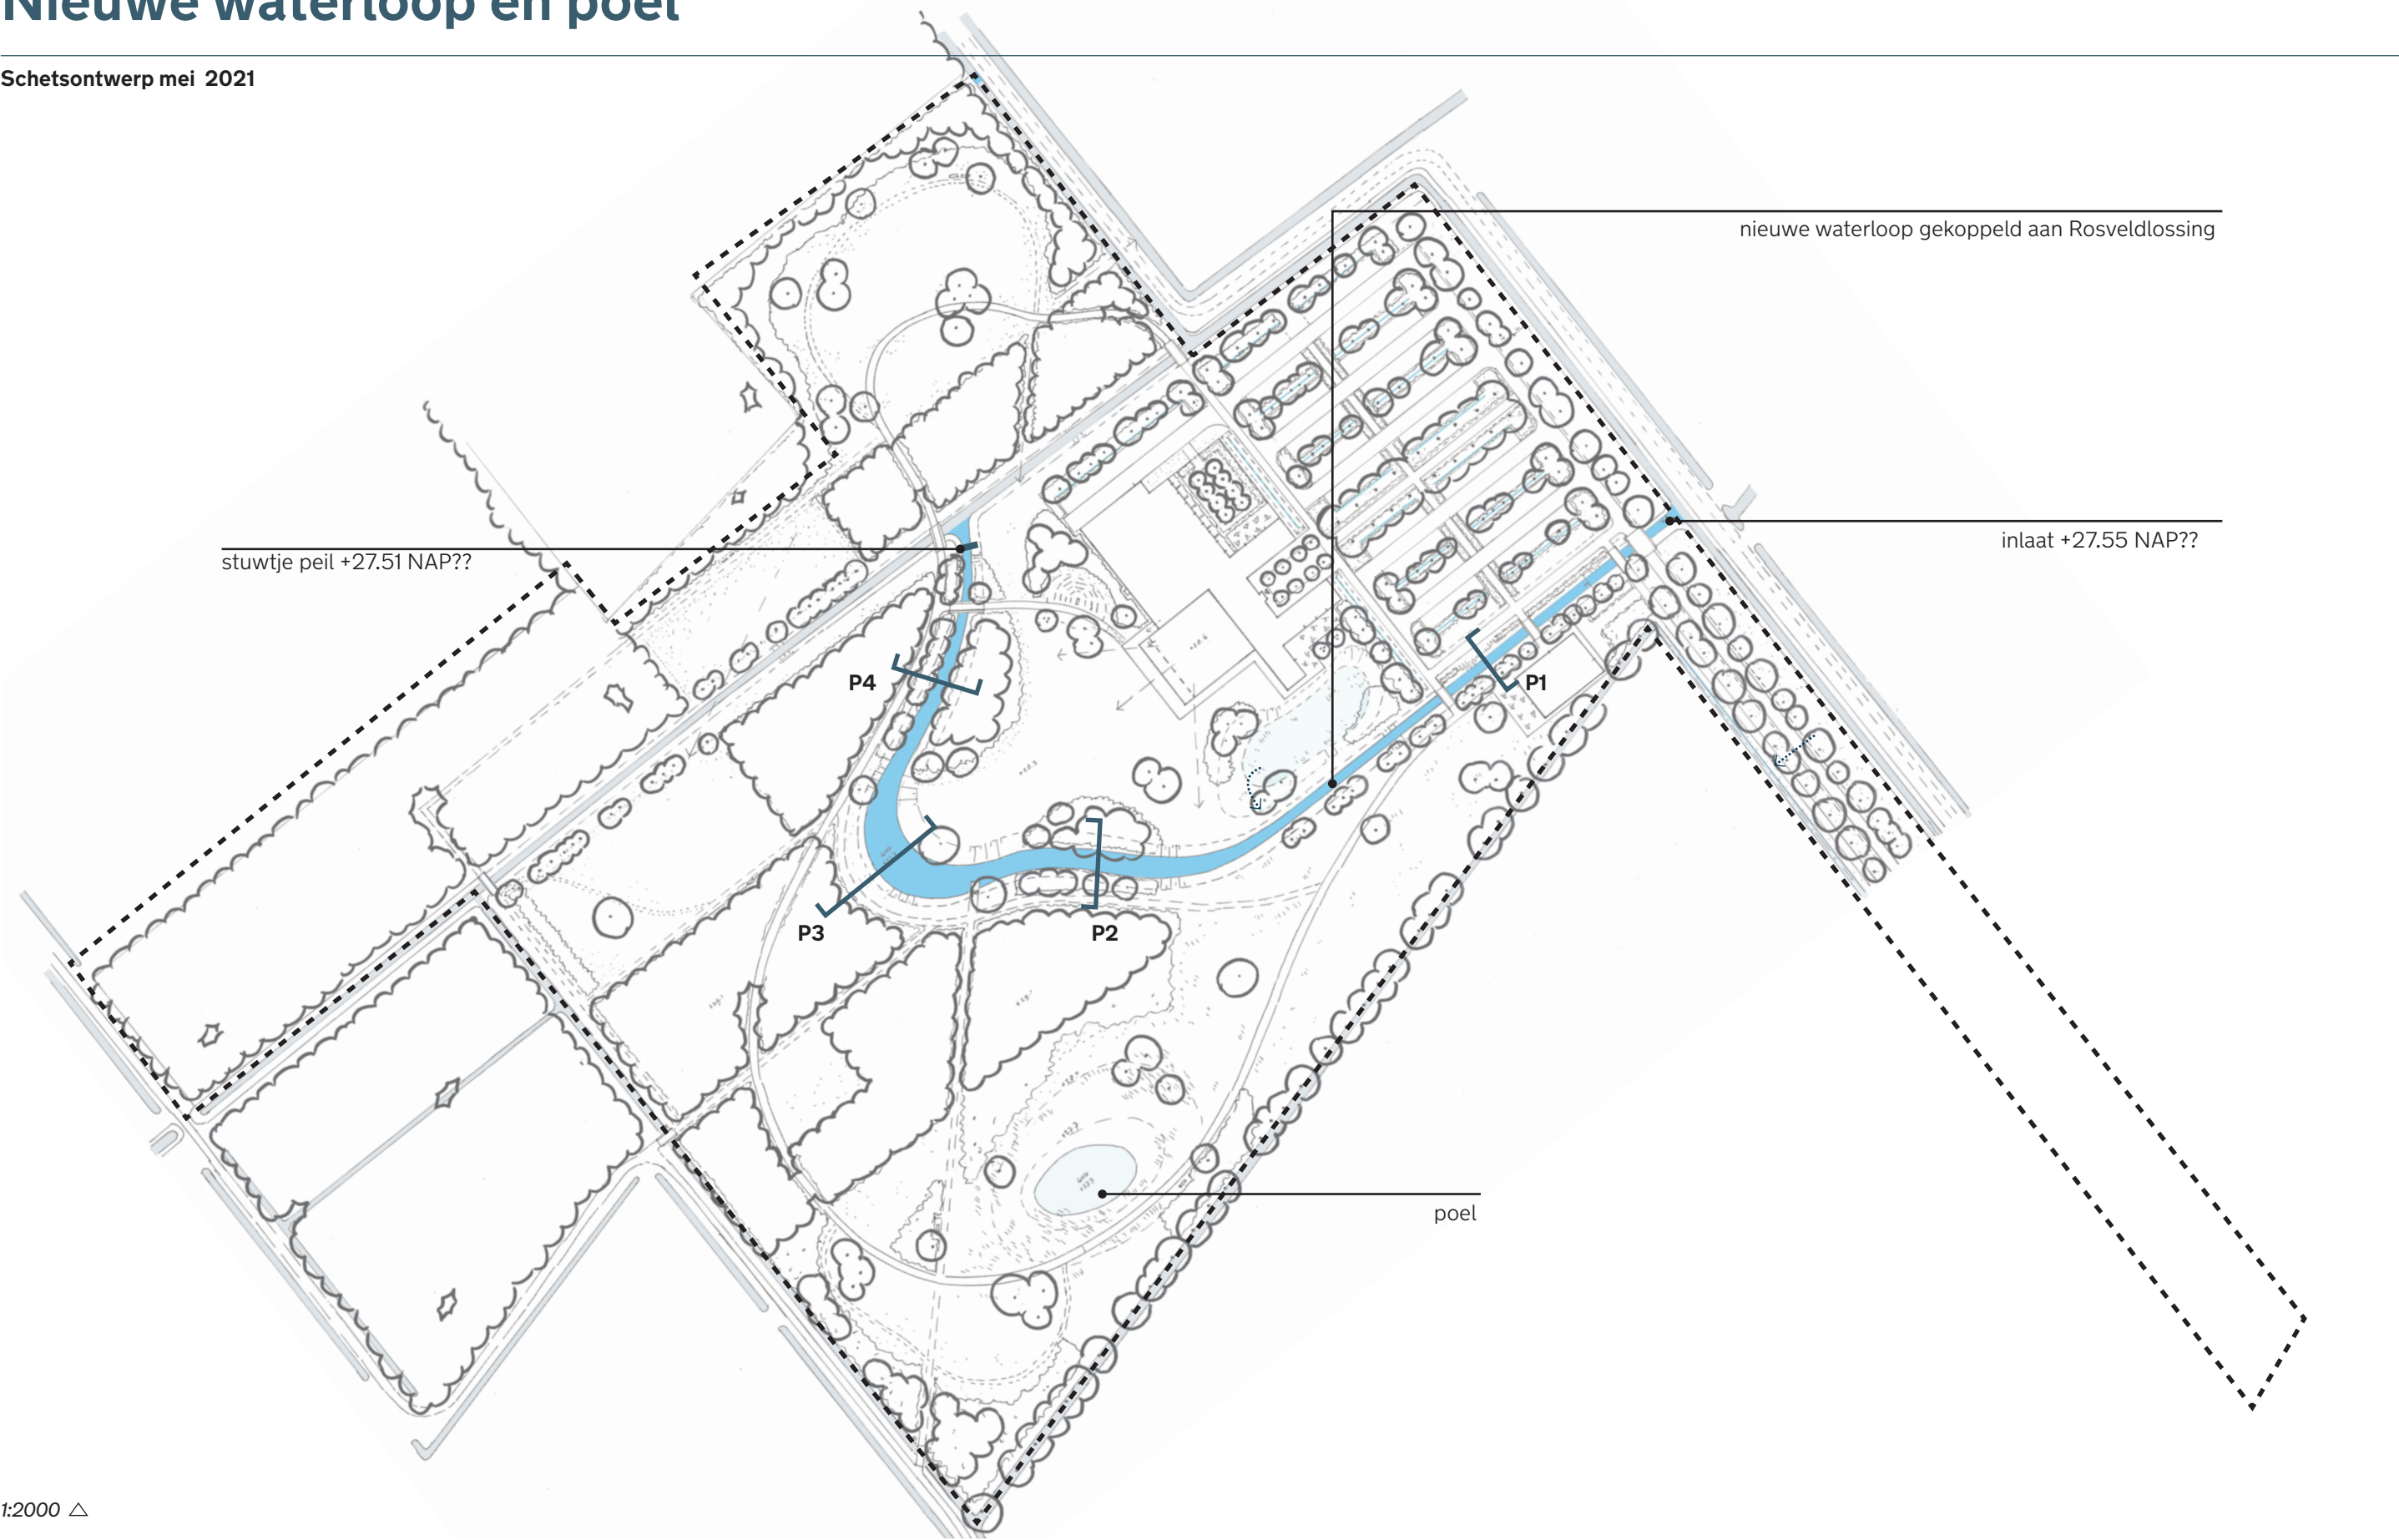

1:2000 △

# Profielen nieuwe waterloop

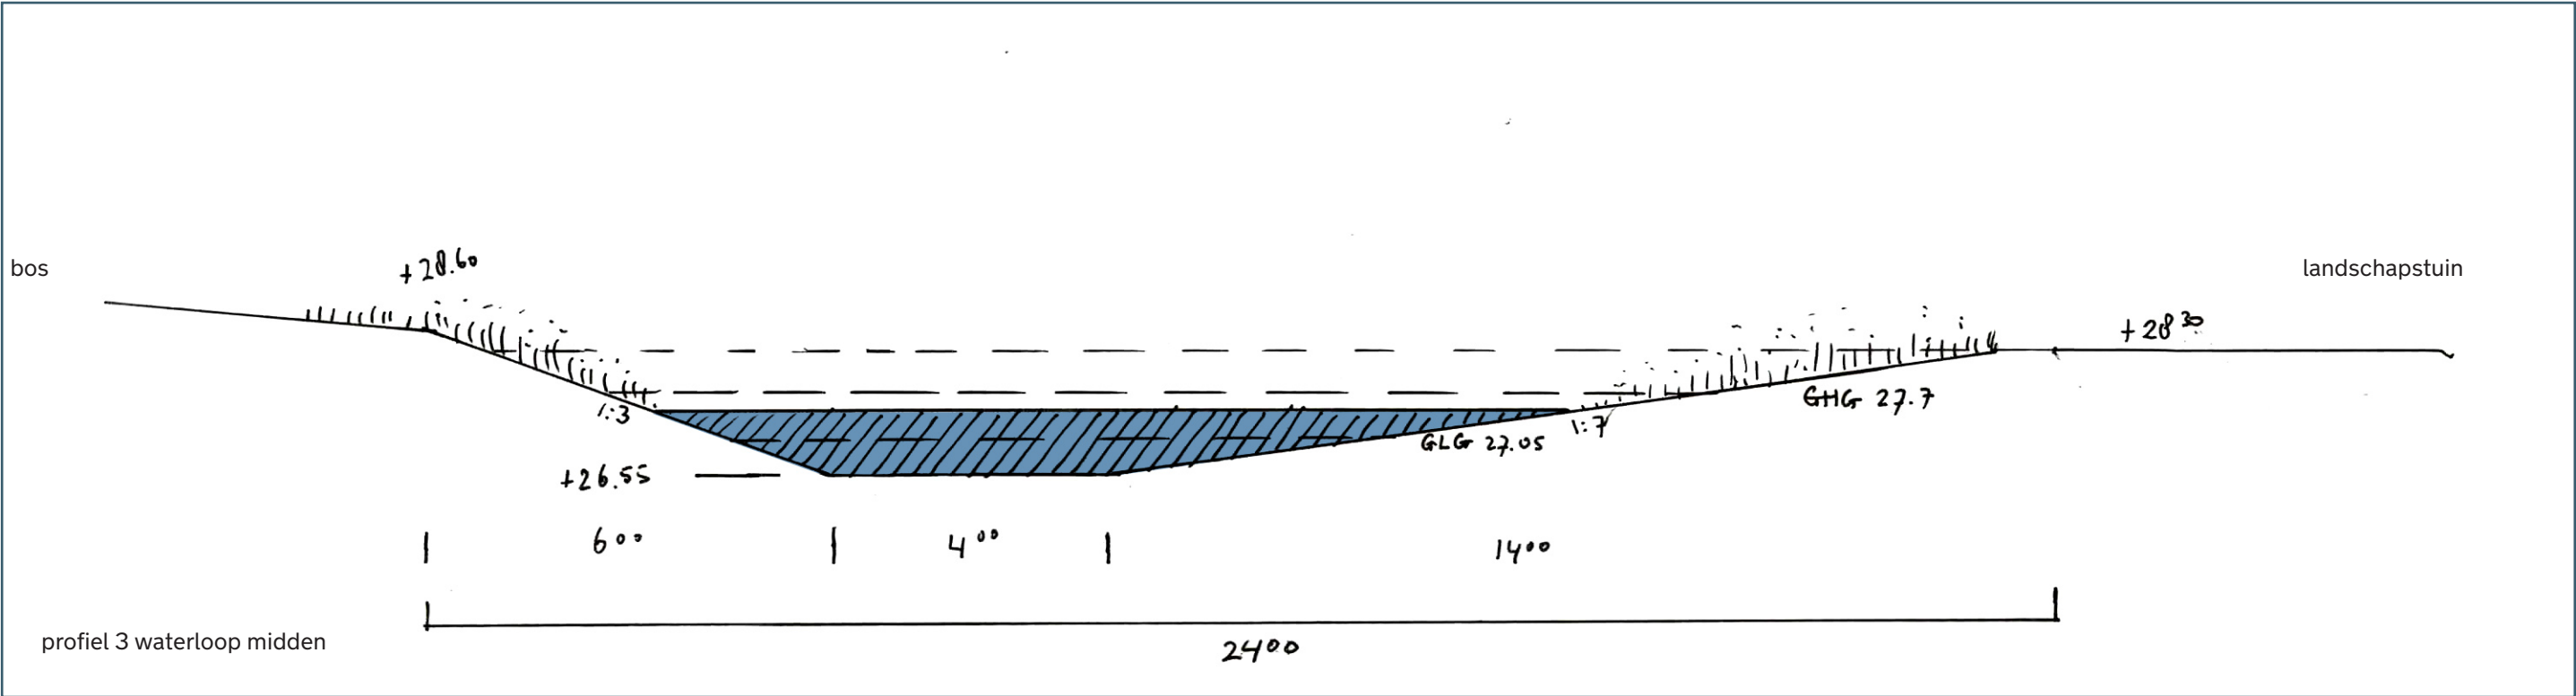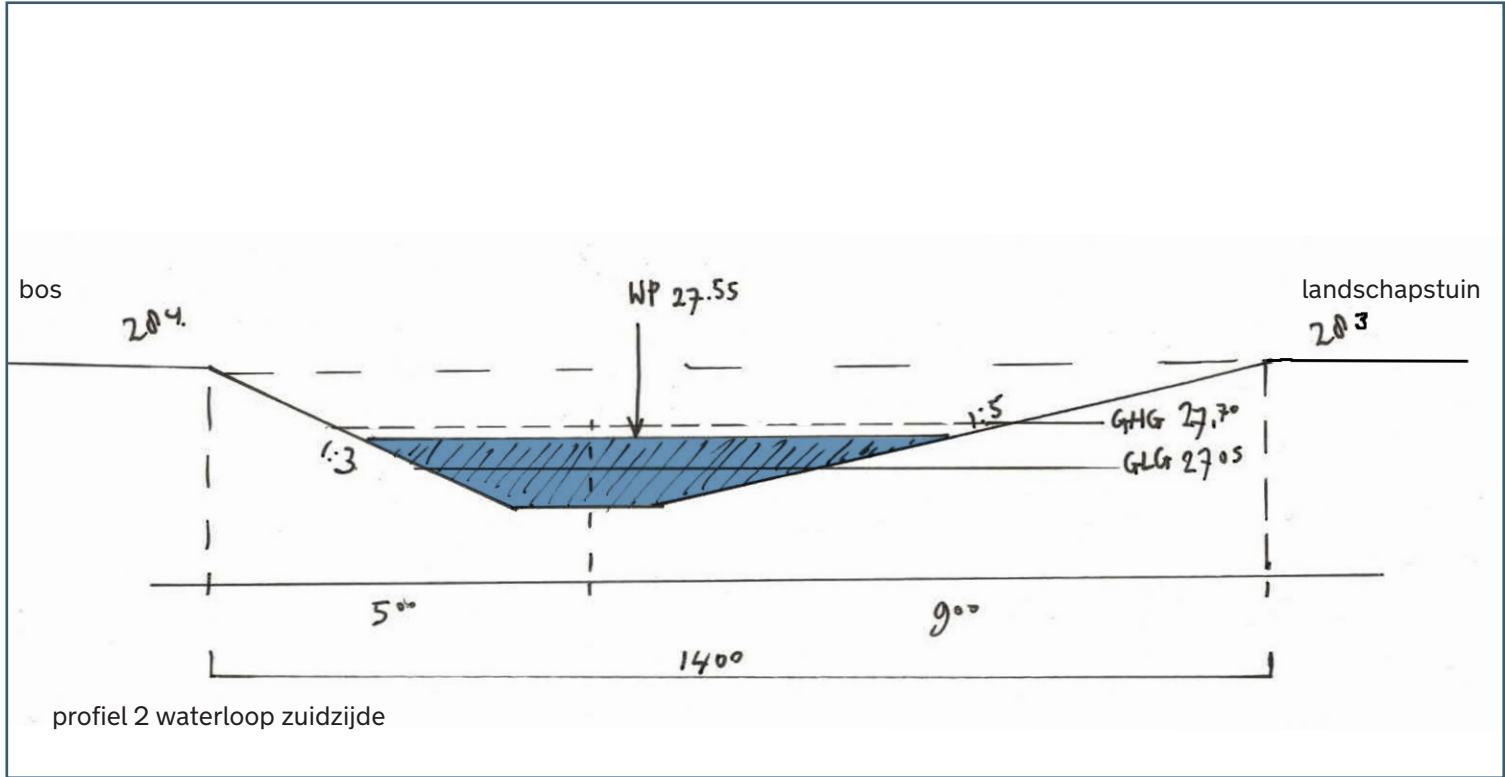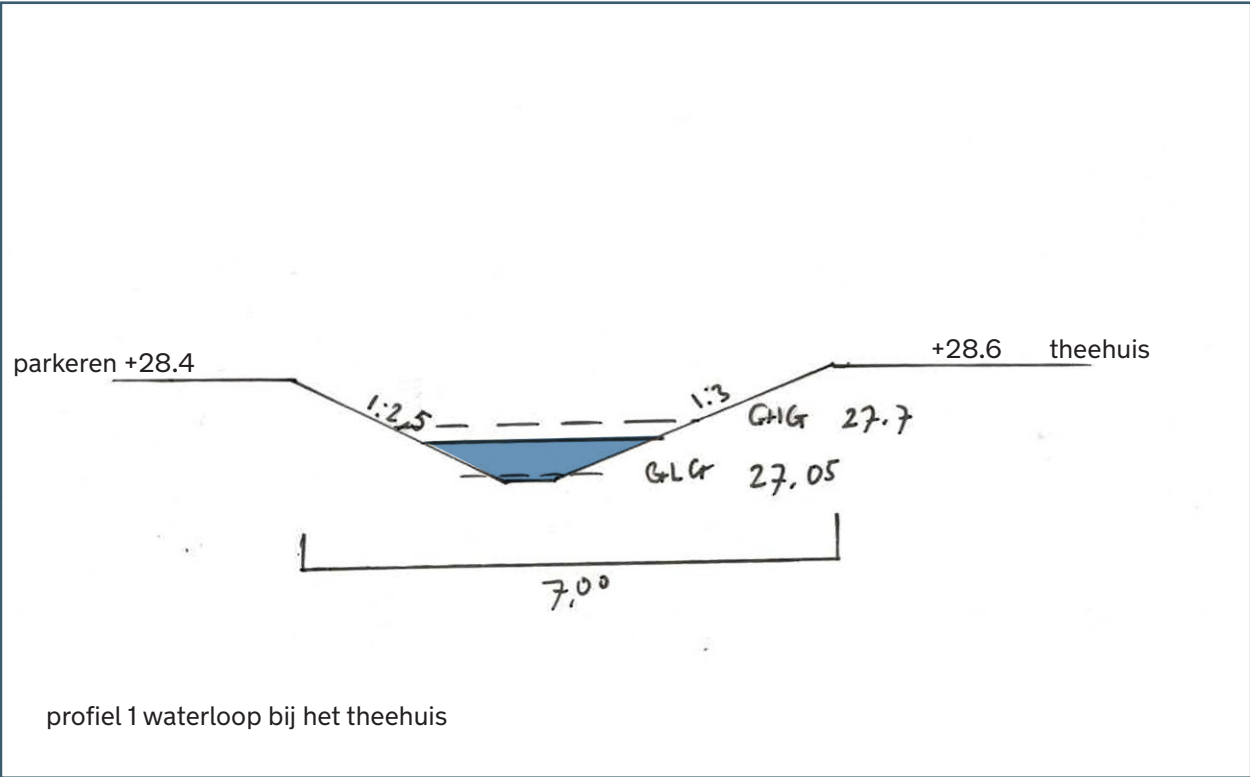

# Profielen nieuwe waterloop

