




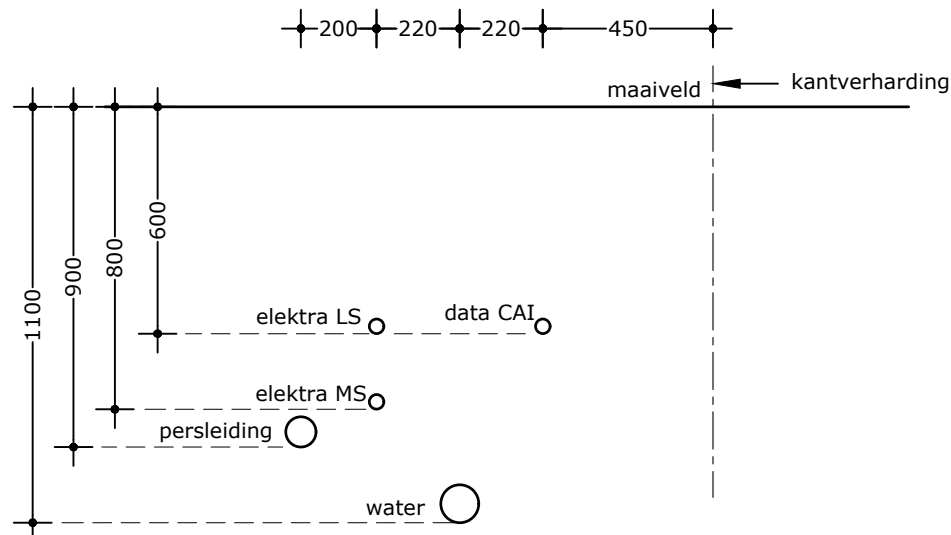

Principedoorsnede
Kabels- en leidingenstrook
Schaal 1:20

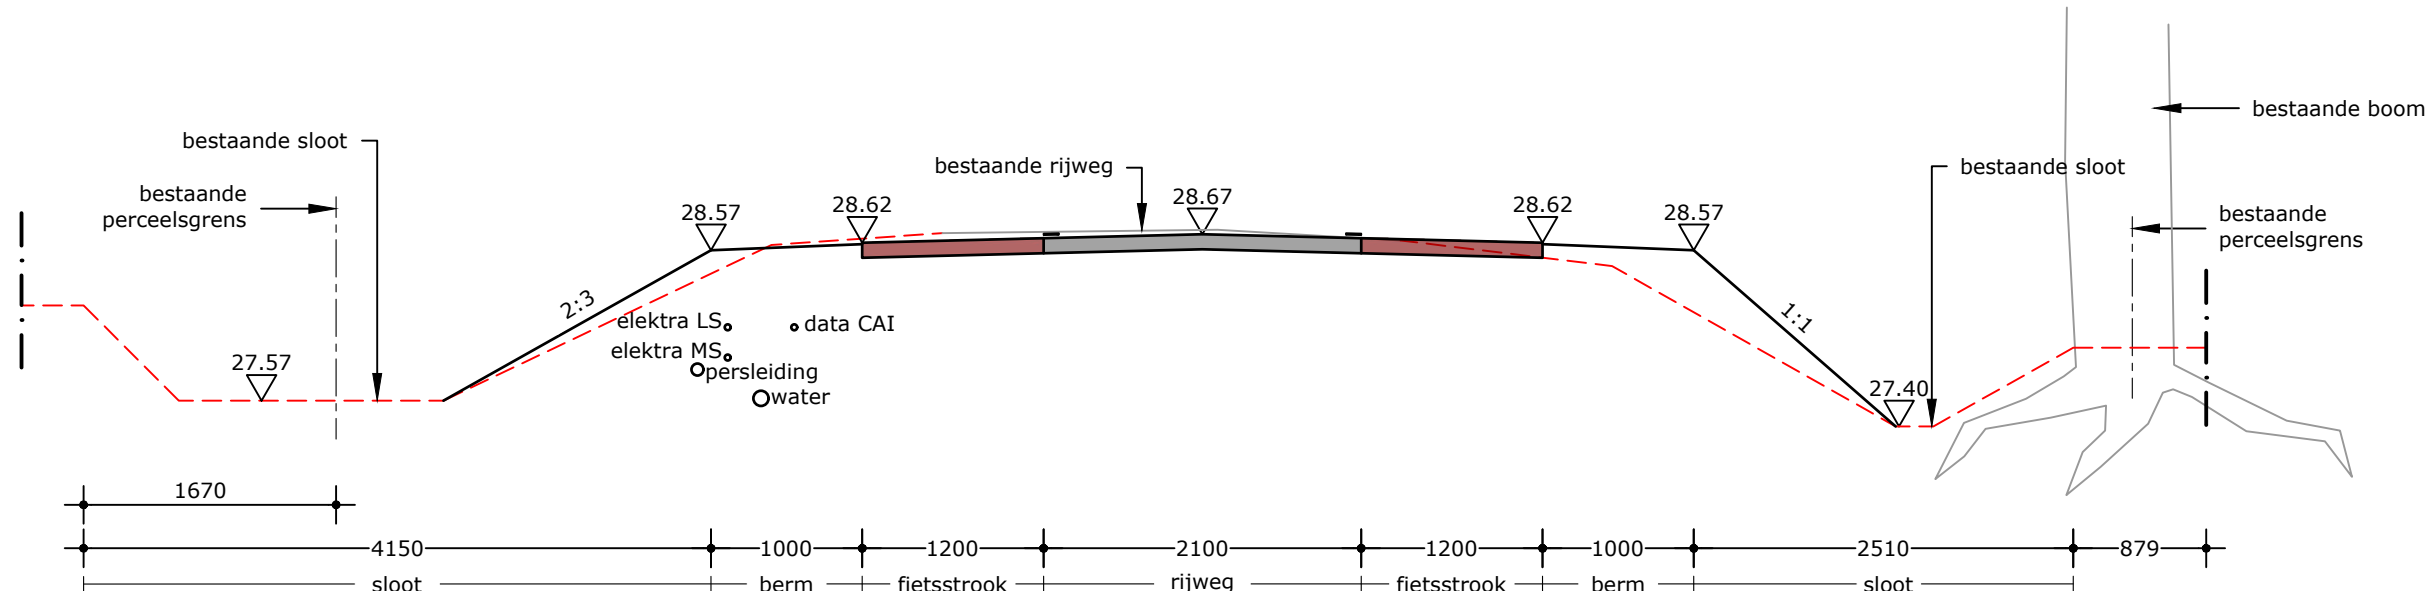

Doorsnede A-A
Schaal 1:50

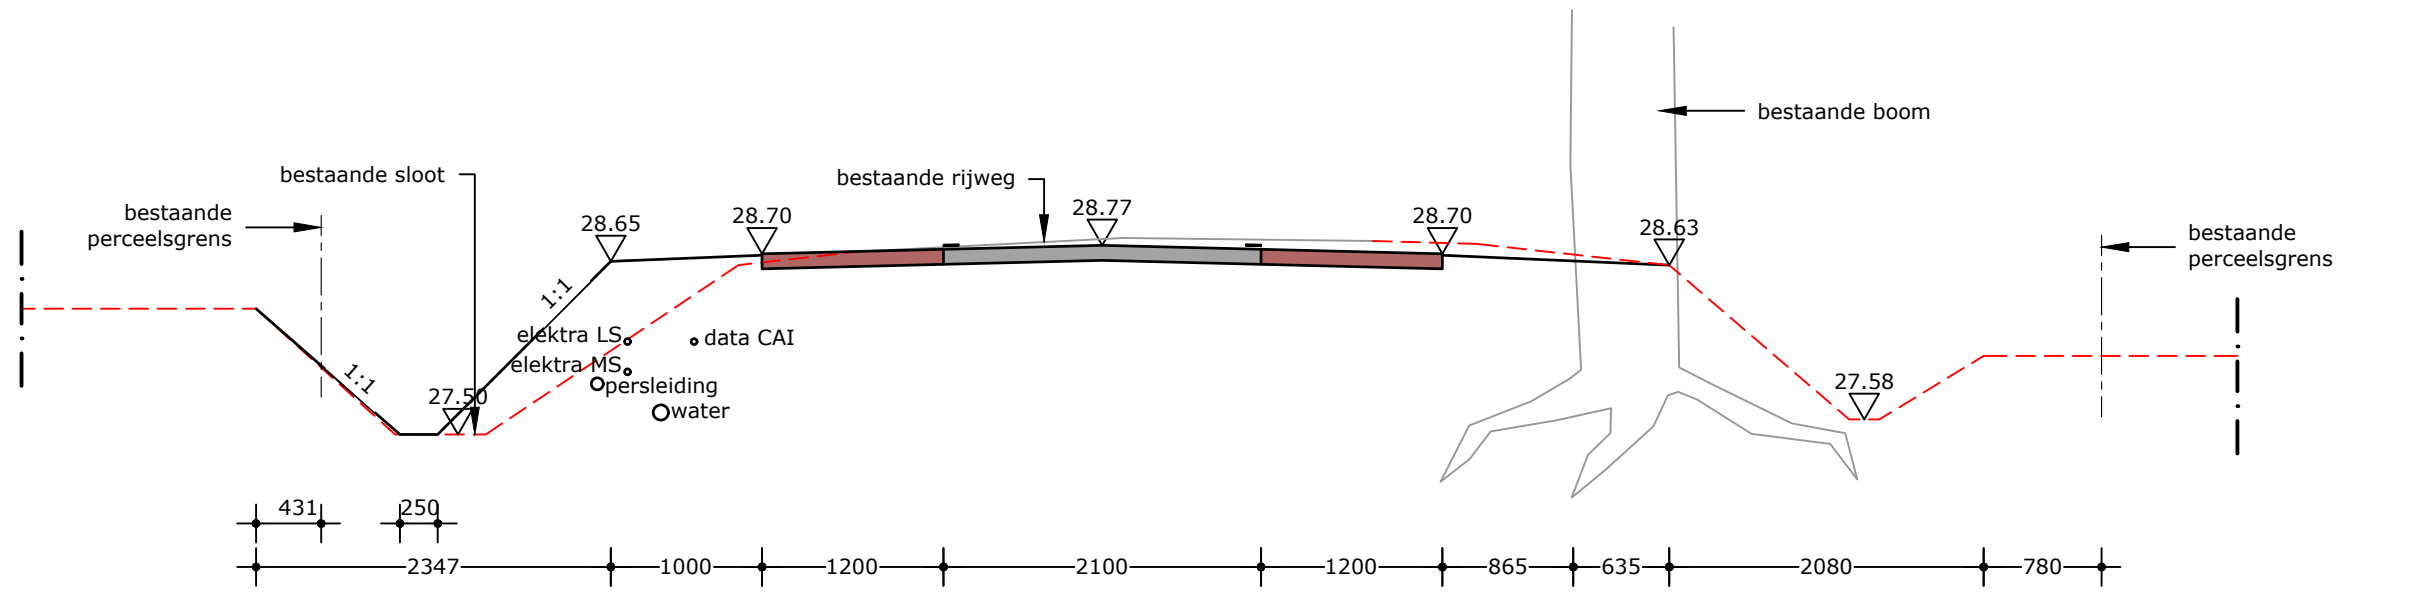

Doorsnede B-B
Schaal 1:50

LEGENDA

- Opsluitband 100x200 mm
- Schamplblok
- Cultuurgrens
- Grasbetontegel 600x400 mm
- Talud/sloot/greppel
- Bestaande Talud/sloot/greppel
- Bestaande asfaltverharding
- Asfaltverharding rijbaan
- Asfaltverharding rood fietspad
- Betonstraatstenen keformaat
Kleur: grijs, keperverband
- Bestaande gras
- Berm inzaaien met grasmengsel
- Berm inzaaien met bloemmengsel
- Bestaande persleiding Ø63 mm
- Nieuwe persleiding Ø63 mm
- Nieuwe pompput DWA
- Bestaande DWA-riool met afmeting, materiaal
en stroomrichting van de rioolbus
en hoogte BOB van de aansluitende riolering
- Bestaande duiker
en hoogte bob van de aansluiting
- Nieuwe duiker
- Bestaande duiker verwijderen
- Strook voor kabels en leidingen
- Perceelsgrens
- Hoogtepunt (m +NAP)
- Nieuwe boom
- Bestaande boom