


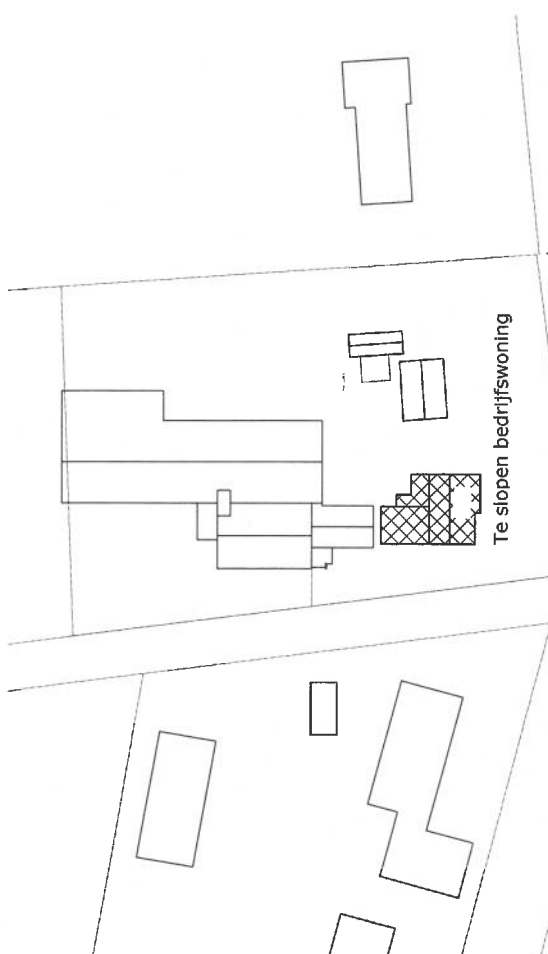

Situatie
Gemeente Nederweert
Sectie: 1
Schaal: 1:1000

PROJECT:
Bestemmingsplan
ONDERDEEL:
Te slopen bedrijfswoning

DATUM: .. - .. - AUTEUR: Adriaens bouwkunst