


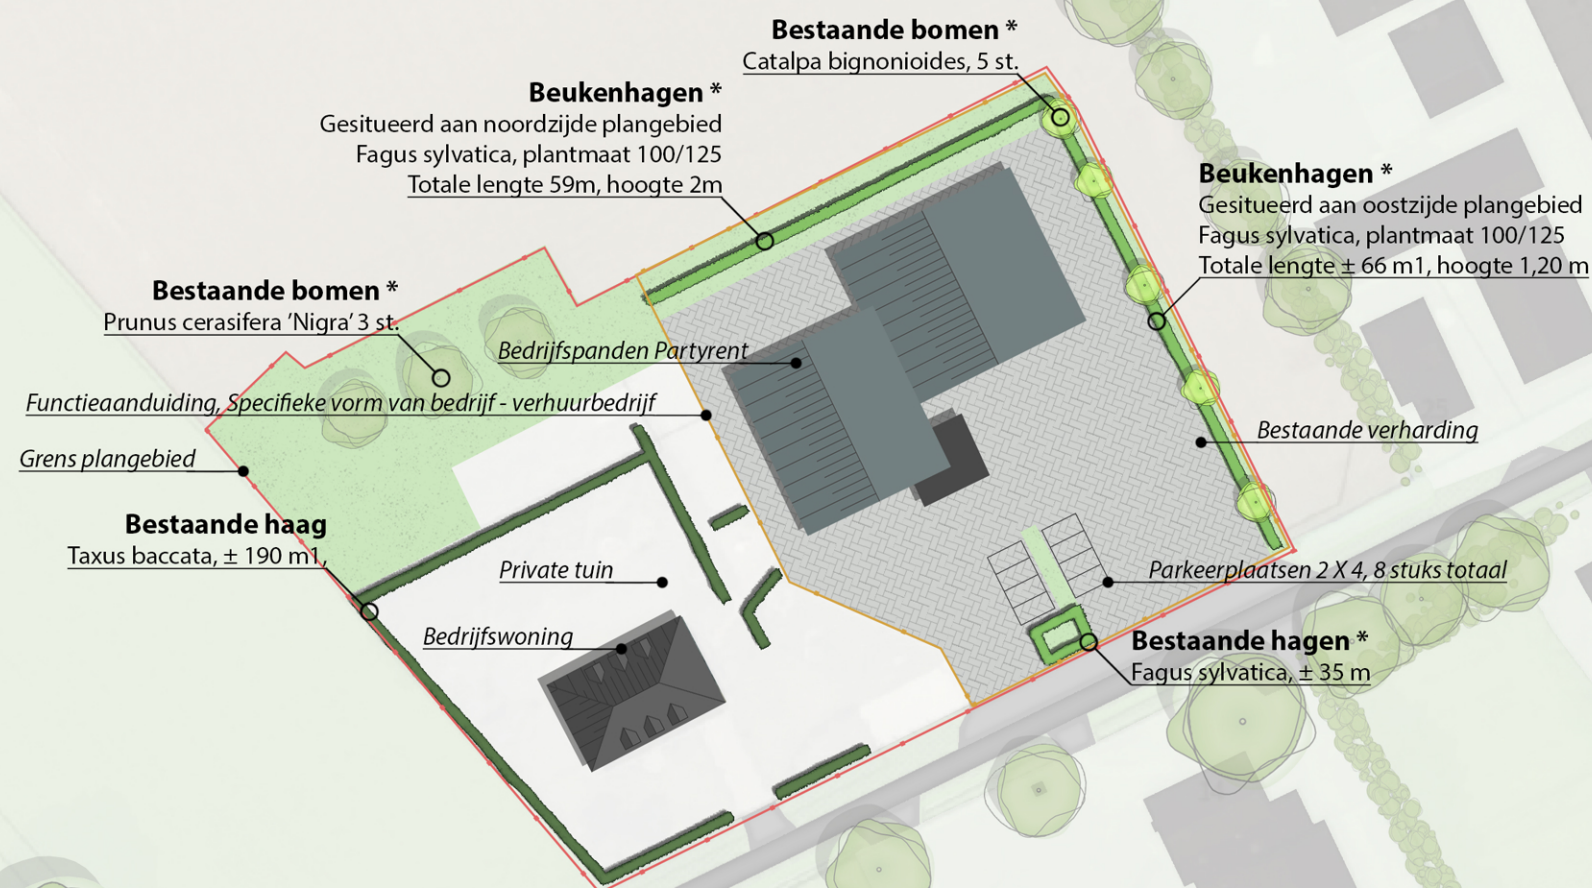

Schaal 1:1000 (A3-formaat)

Landschappelijke inpassing Partyrent
Plattepeeldijk 17-19, Ospel

0 10 20 30 40 50m

* = Beplanting wordt vastgelegd t.a.v. de landschappelijke inpassing