


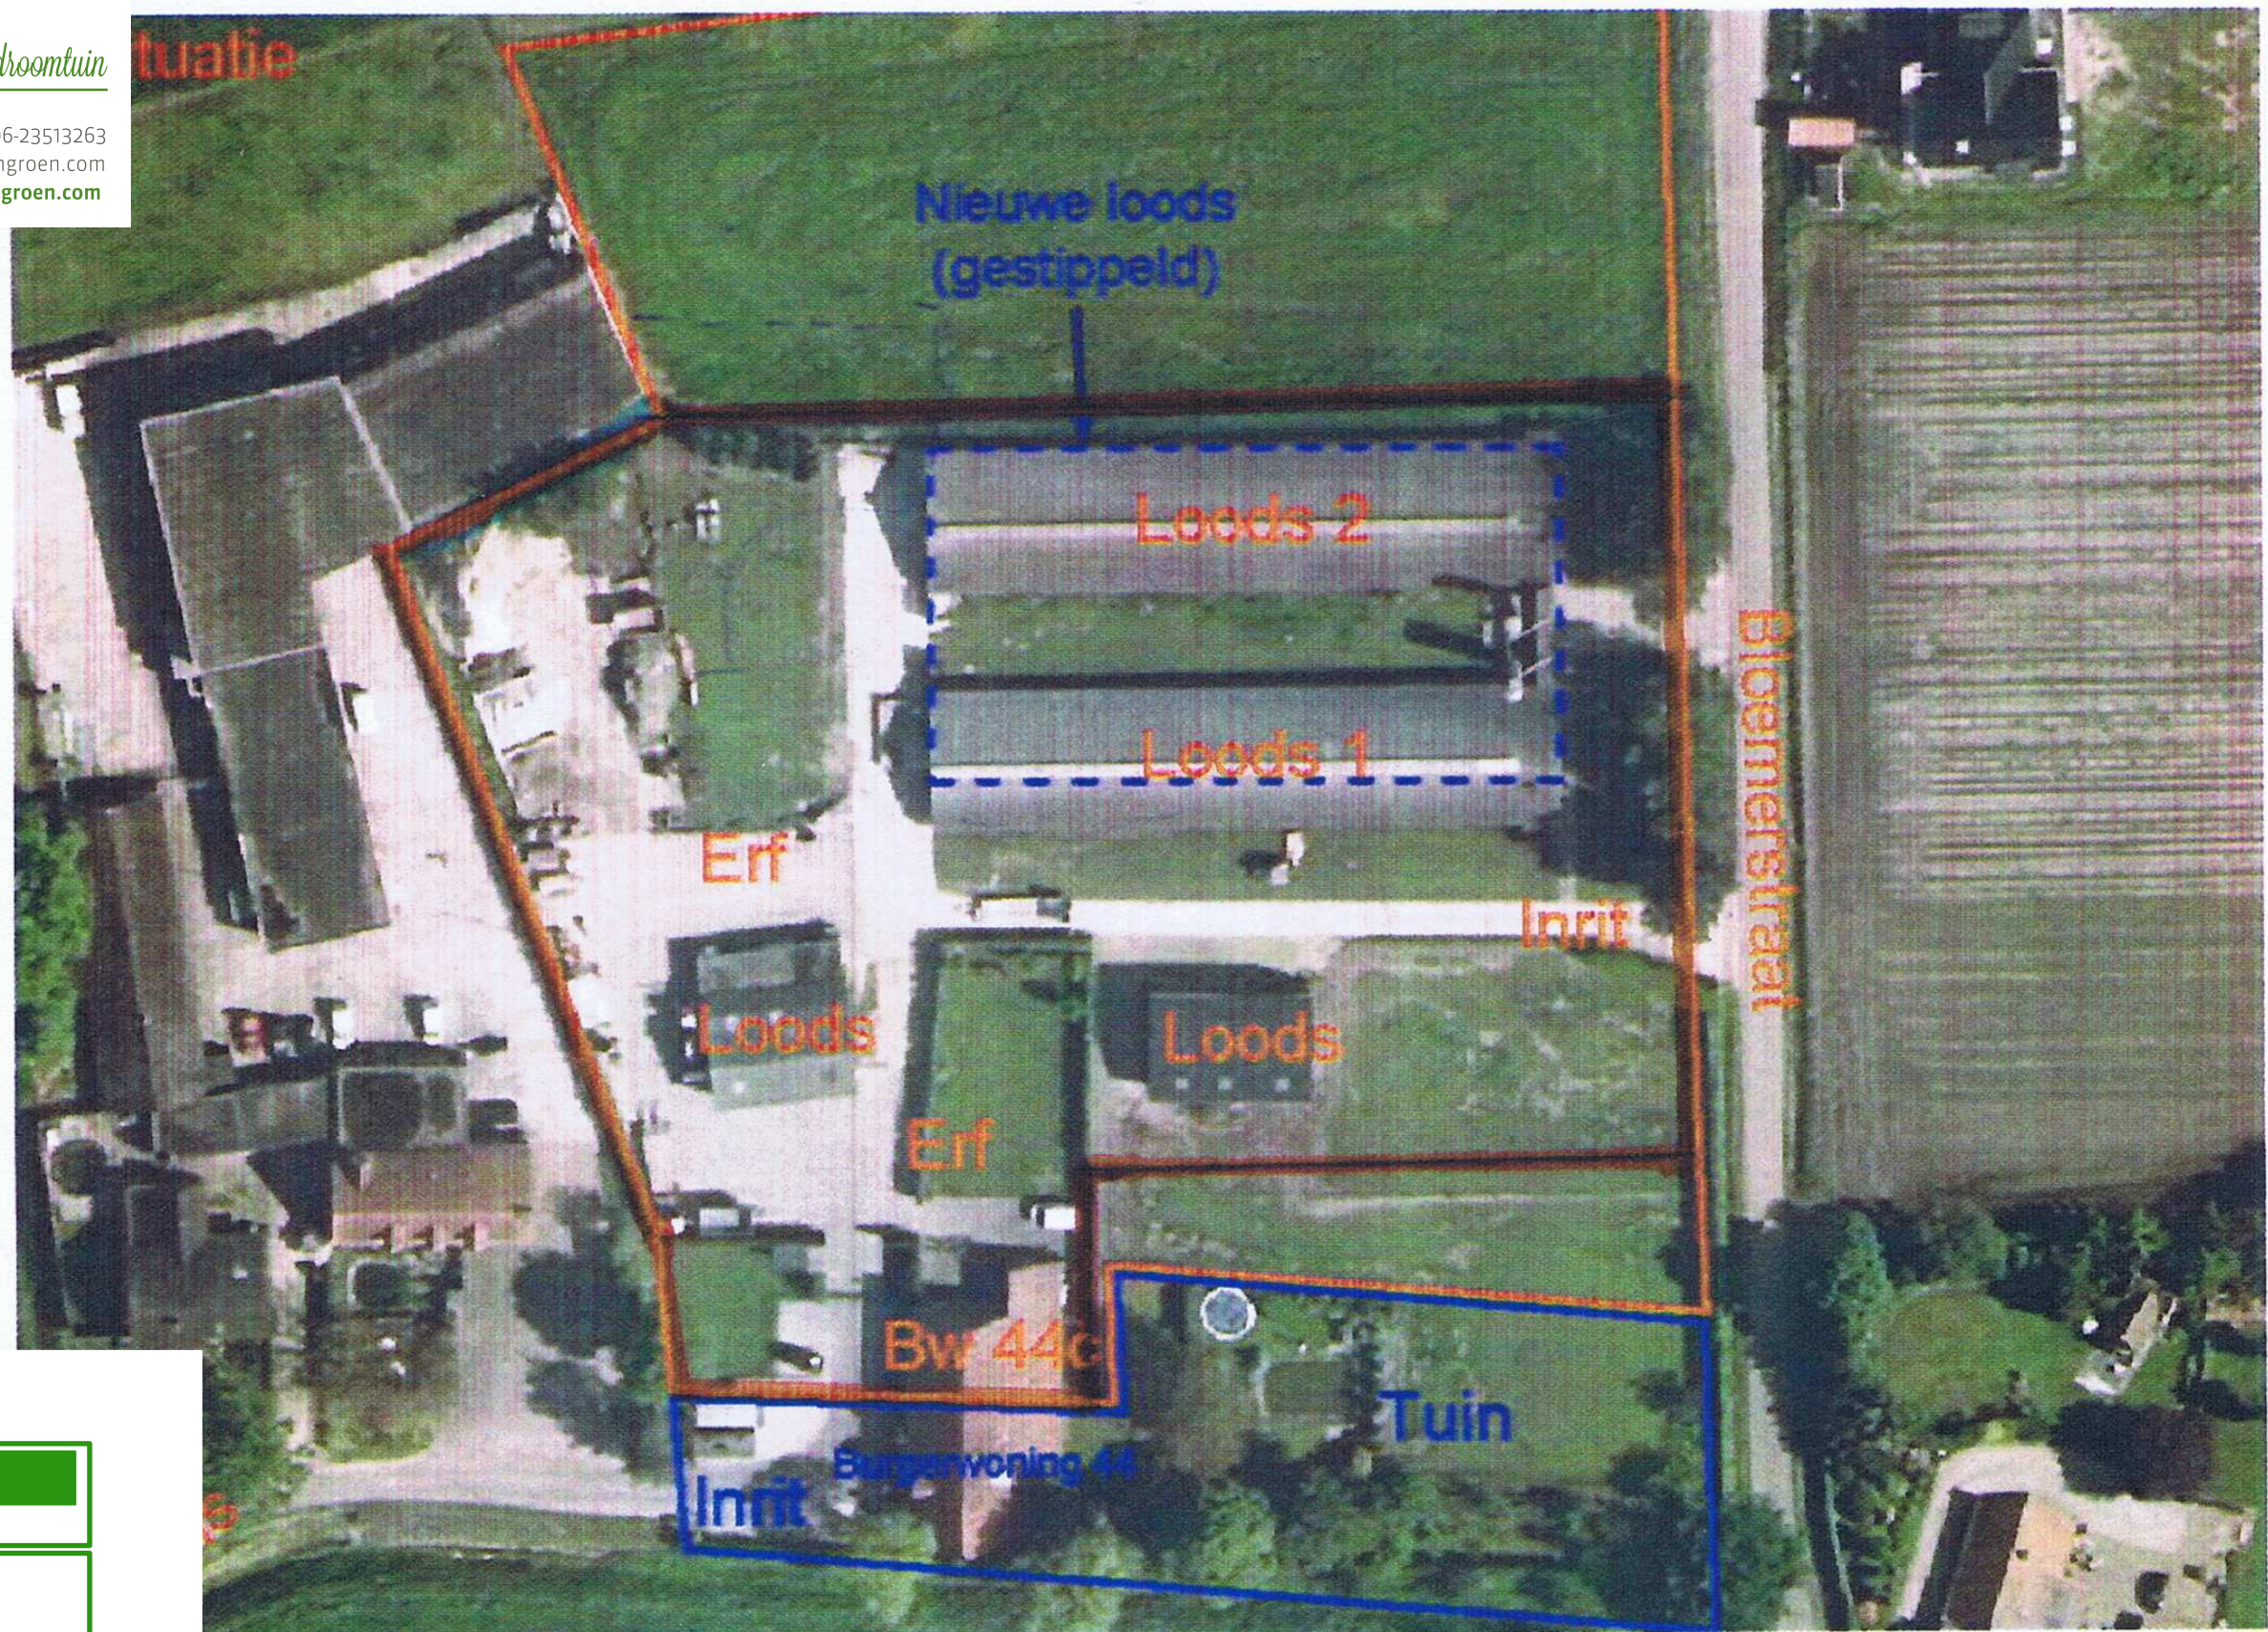


Project : Erf inrichting


Onderdeel : Bestaande situatie

Opdrachtgever : Harold Donkers
Grondverzet & Loonwerk
Adres : Strateris 44 C
Woonplaats : Nederweert

Juni 2018 1 : 400 2015031

Getekend door : Koen Slenders

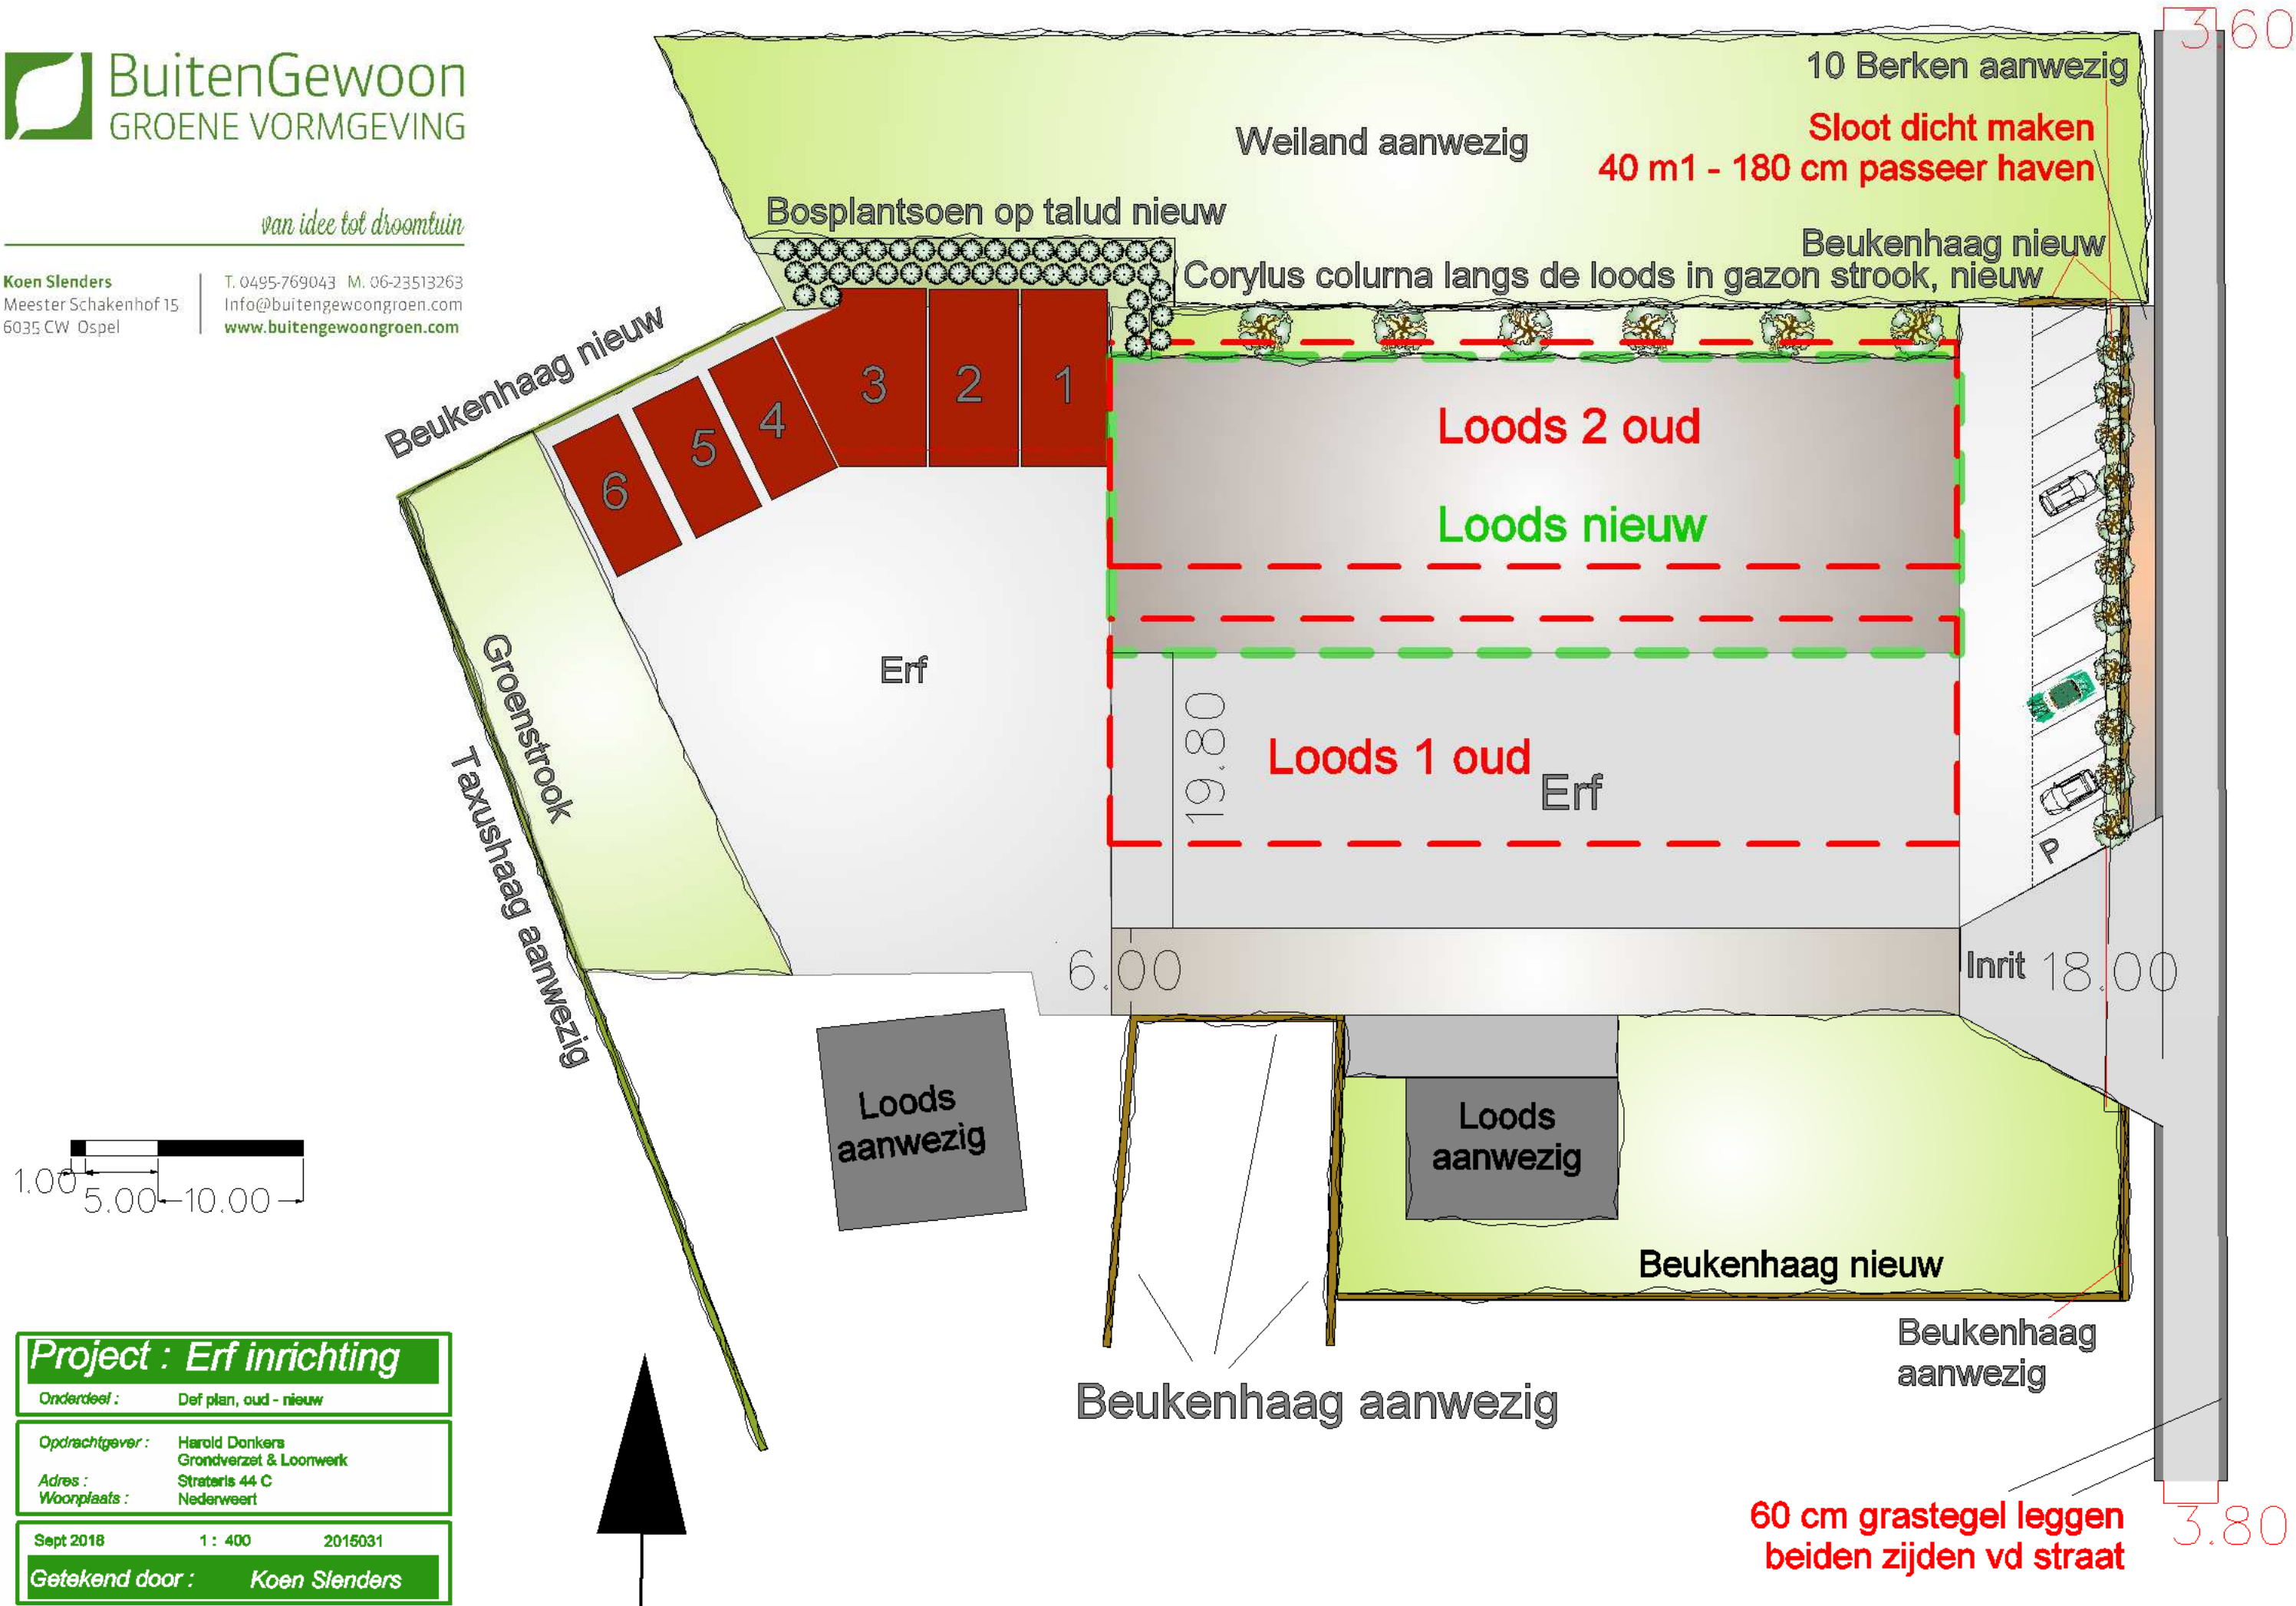

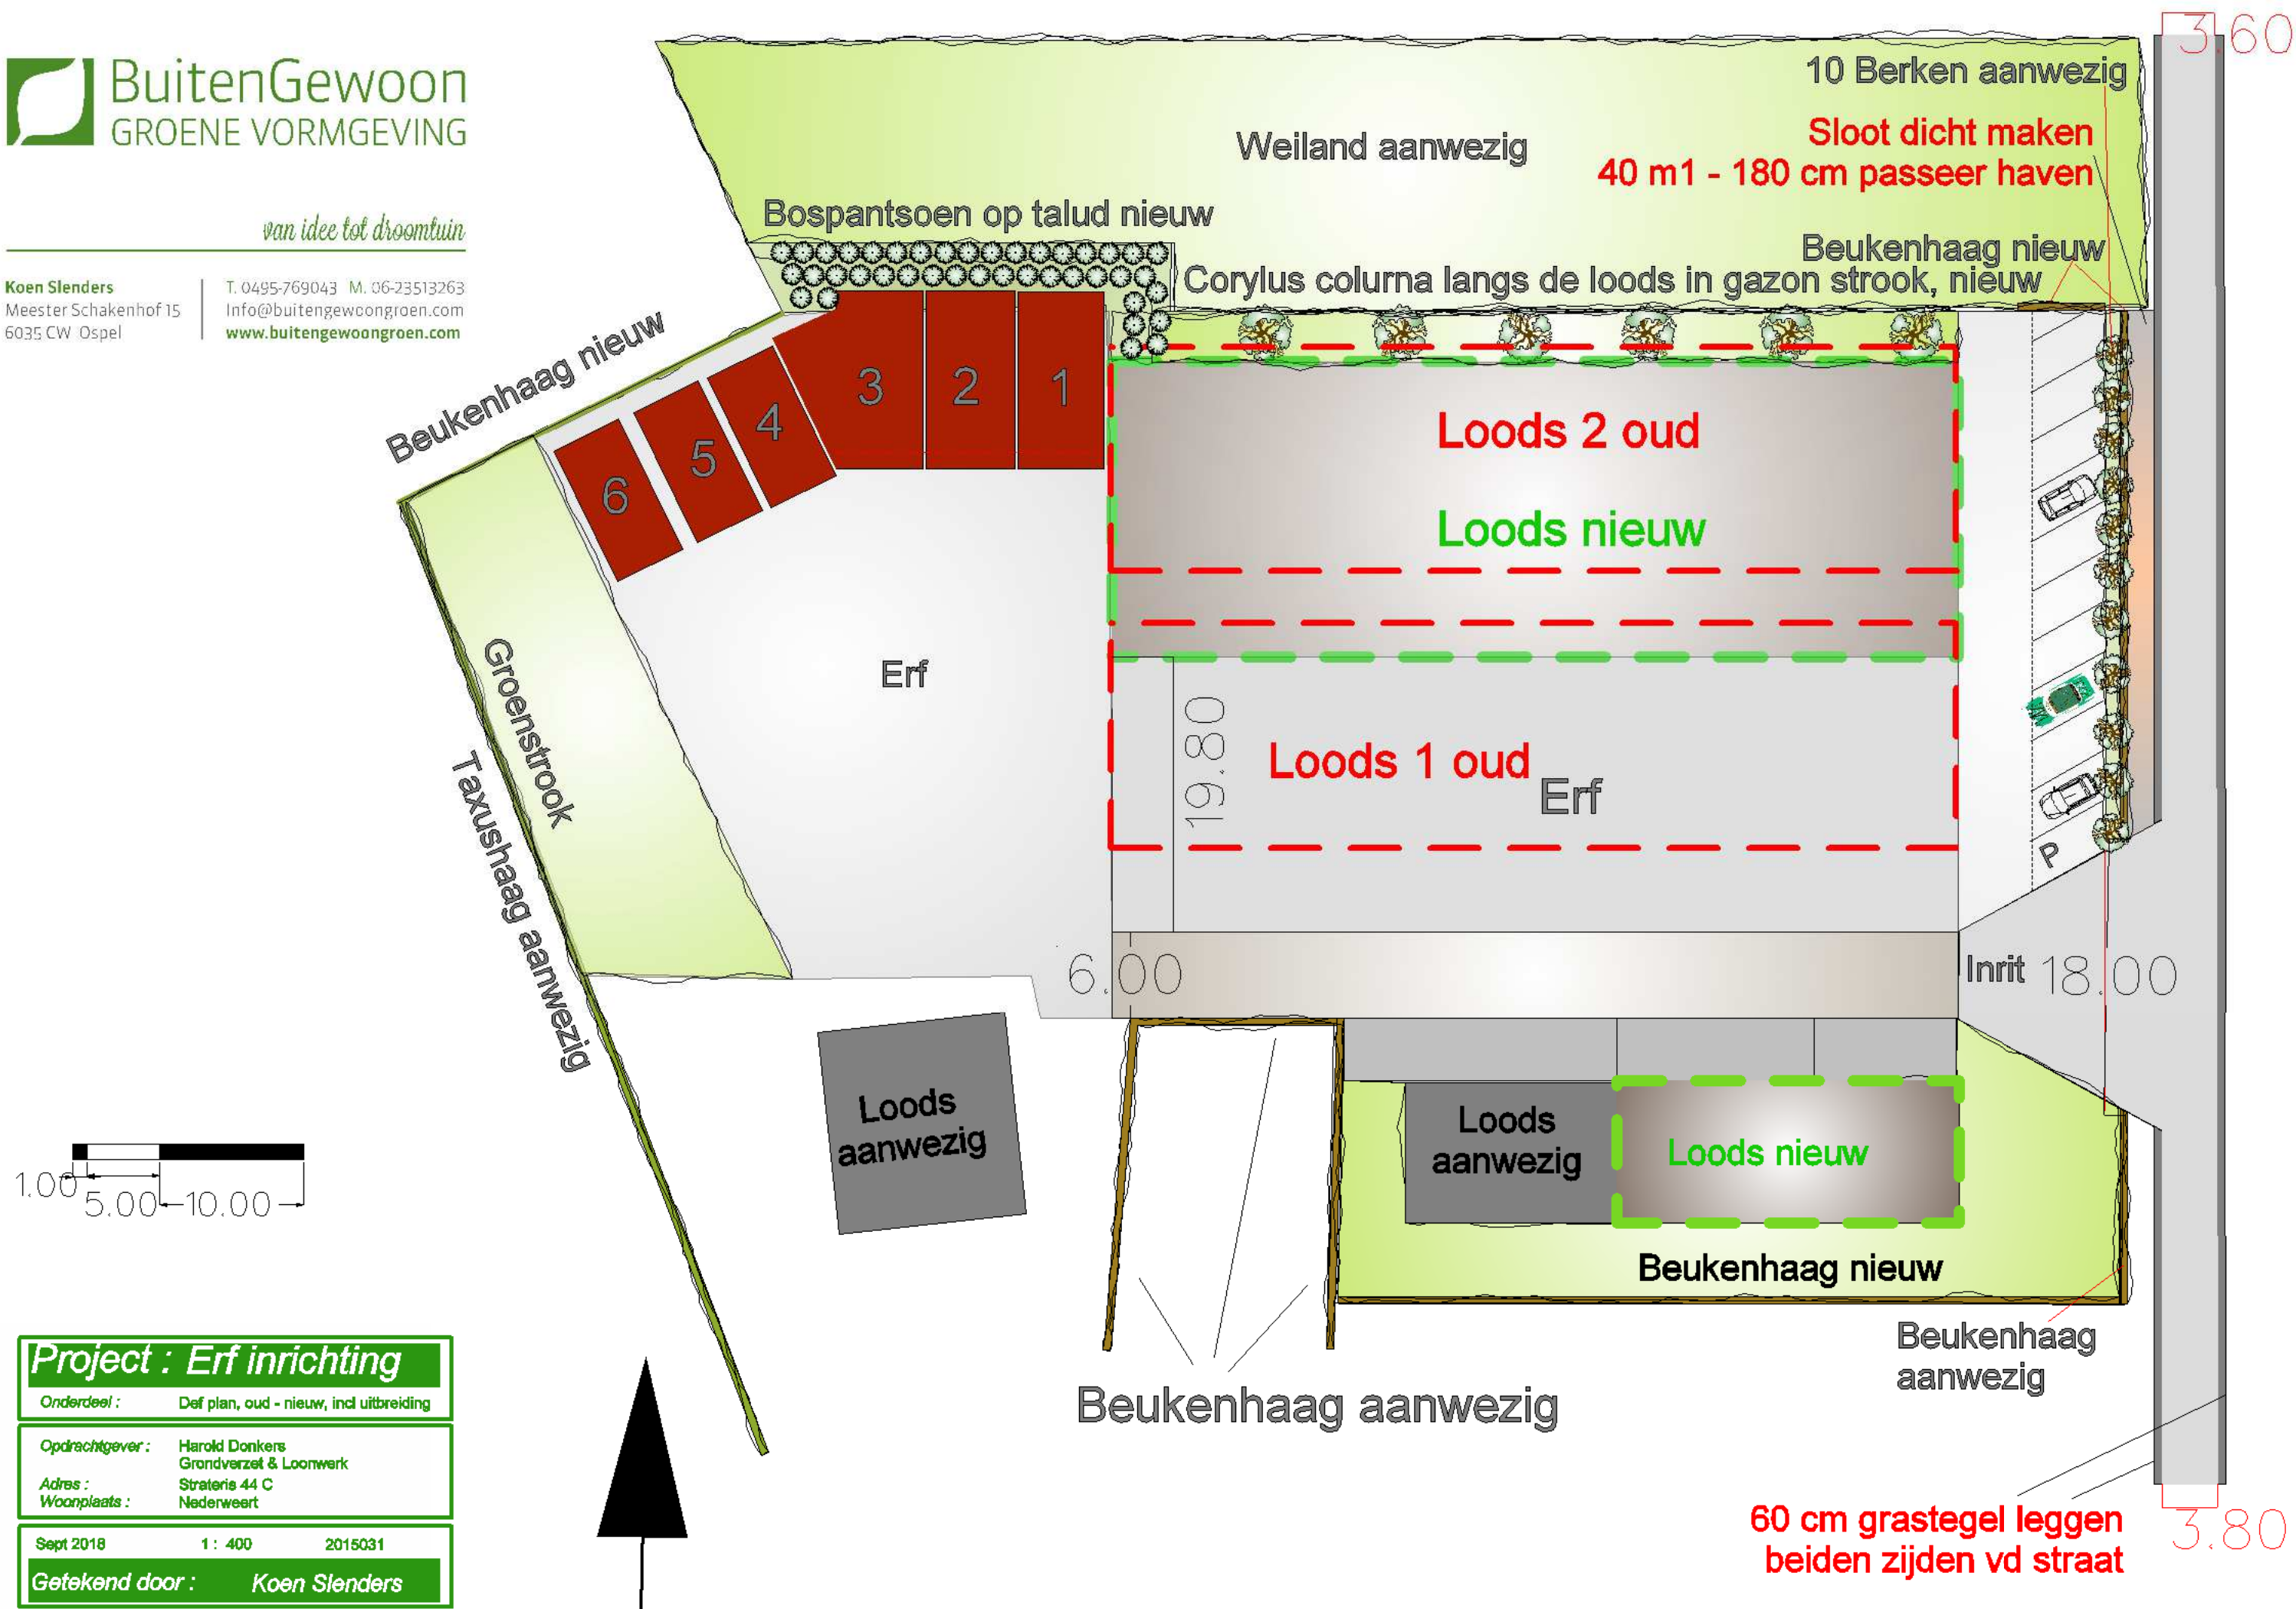

Project : Erf inrichting

Onderdeel : Def plan, oud - nieuw, incl uitbreiding

Opdrachtgever : Harold Donkers
Grondverzet & Loonwerk

Adres : Strateris 44 C
Woonplaats : Nederweert

Sept 2018 1 : 400 2015031


Getekend door : Koen Slenders



60 cm grastegel leggen
beiden zijden vd straat

Sloot dicht maken
40 m1 - 180 cm passeer
haven maken

60 cm grastegel leggen
beiden zijden vd straat

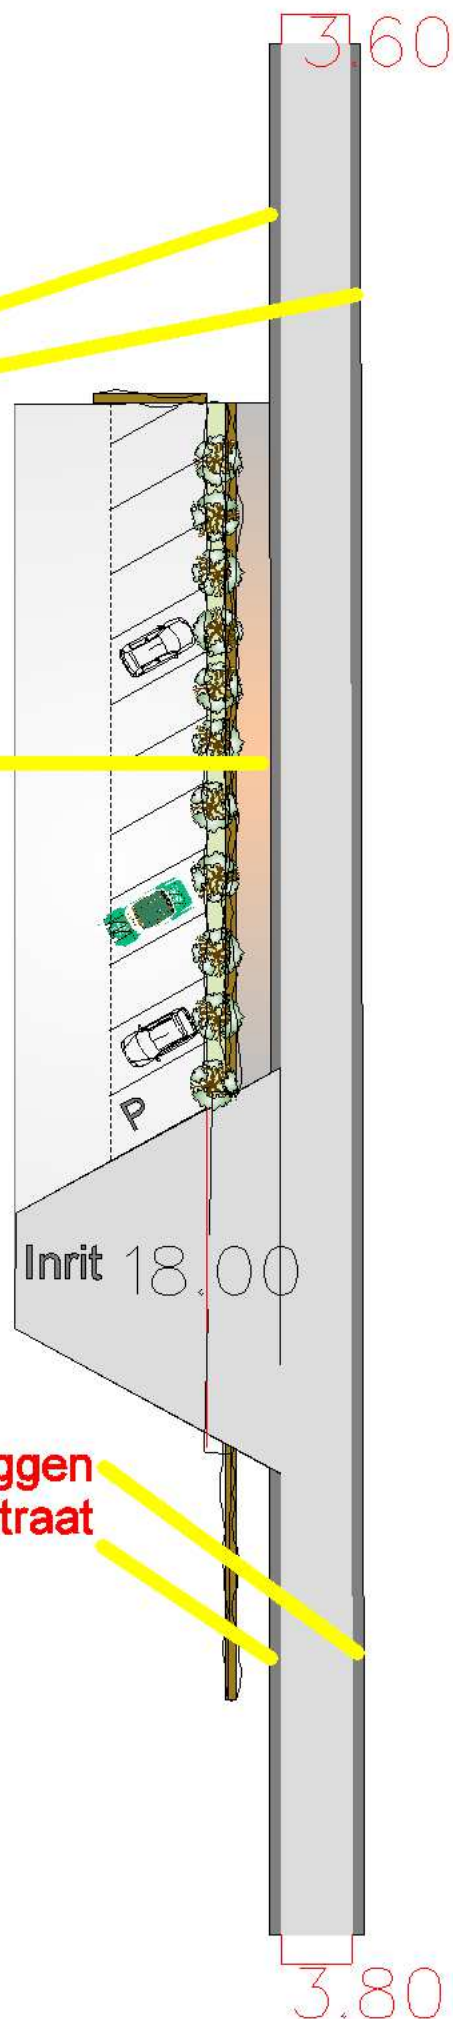

BuitenGewoon
GROENE VORMGEVING

van idee tot droomtuin

Koen Slenders
Meester Schakenhof 15
6035 CW Ospel

T. 0495-769043 M. 06-23513263
Info@buitengewoongroen.com
www.buitengewoongroen.com

Afbeeldingen: Bestaande toestand rechterzijde perceel



Afbeelding: zijaanzicht achterzijde loods



Afbeelding: zijaanzicht rechts (Bloemerstraat)

 **BuitenGewoon**
GROENE VORMGEVING

van idee tot droomtuin

Koen Slenders
Meester Schakenhof 15
6035 CW Ospel

T. 0495-769043 M. 06-23513263
Info@buitengewoongroen.com
www.buitengewoongroen.com

Project : Erf-inrichting

Onderdeel : Zijaanzichten

Opdrachtgever : Harold Donkers
Grondverzet & Loonwerk

Adres : Strateris 44 C
Woonplaats : Nederweert


Sept 2018

1 : 400

2015031

Getekend door : Koen Slenders

Afbeeldingen: Voorbeeld bosplantsoen

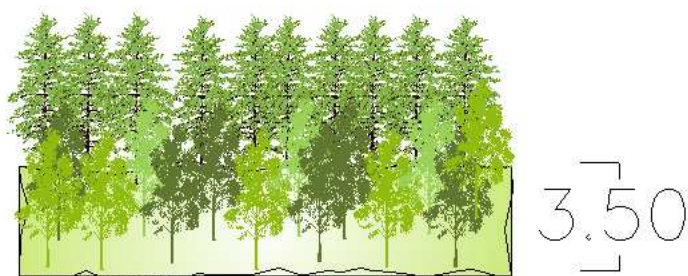

Afbeelding: bosplantsoen op talud (350 cm)

Bosplantsoen: Inheemse beplanting;
3 hoeks verband, blijvers/wijkers principe

**Acer campestre, Amelanchier lamarckii, Carpinus betulus,
Cornus mas, Corylus avellana, Euonymus europaeus,
Fagus sylvatica, Ilex aquifolium, Ligustrum vulgare,
Prunus avium, Salix purpurea, Sorbus aucuparia,
Viburnum opulus.**

 **BuitenGewoon**
GROENE VORMGEVING

van idee tot droomtuin

Koen Slenders
Meester Schakenhof 15
6035 CW Ospel

T. 0495-769043 M. 06-23513263
Info@buitengewoongroen.com
www.buitengewoongroen.com

Project : Erf-inrichting

Onderdeel : Zij aanzichten

Opdrachtgever : Harold Donkers
Grondverzet & Loonwerk

Adres : Strateris 44 C
Woonplaats : Nederweert

Sept 2018

1 : 400

2015031

Getekend door : Koen Slenders

Omschrijving	Maat	Vorm	Aanwezig	Nieuw
<u>Taxus baccata</u>	200 cm	Haag	80 mtr	
<u>Fagus sylvatica</u>	200 cm	Haag	115 mtr	
<u>Fagus sylvatica</u>	100 – 120	Haag		140 mtr
<u>Betula pendula</u>	50 cm	Solitair	10 stuks	
<u>Betula pendula</u>	16 – 18	Solitair		2 stuks
<u>Corylus colurna</u>	16 – 18	Solitair		6 stuks
Bosplantsoen				
<u>Carpinus betulus</u>	6 – 8	Solitair		20
<u>Fagus sylvatica</u>	6 – 8	Solitair		20
<u>Acer campestre</u>	60/80 cm	Bosplantsoen		10
<u>Amelanchier lamarckii</u>	60/80 cm	Bosplantsoen		10
<u>Cornus mas</u>	60/80 cm	Bosplantsoen		10
<u>Corylus avellana</u>	60/80 cm	Bosplantsoen		10
<u>Euonymus europaeus</u>	60/80 cm	Bosplantsoen		10
<u>Ilex aquifolium</u>	60/80 cm	Bosplantsoen		10
<u>Ligustrum vulgare</u>	60/80 cm	Bosplantsoen		10
<u>Prunus avium</u>	60/80 cm	Bosplantsoen		10
<u>Salix purpurea</u>	60/80 cm	Bosplantsoen		10
<u>Sorbus aucuparia</u>	60/80 cm	Bosplantsoen		10
<u>Viburnum opulus</u>	60/80 cm	Bosplantsoen		10

Omschrijving	Eindbeeld	Onderhoud
<u>Taxus baccata</u>	Haag	2 x per jaar snoeien
<u>Fagus sylvatica</u>	Haag	2 x per jaar snoeien
<u>Betula pendula</u>	Solitair	Onderhouds snoei
<u>Corylus colurna</u>	Solitair	Onderhouds snoei
Bosplantsoen		
<u>Carpinus betulus</u>	Boomvormend	Onderhouds snoei
<u>Fagus sylvatica</u>	Boomvormend	Onderhouds snoei
<u>Acer campestre</u>	Struikvormend	Onderhouds snoei
<u>Amelanchier lamarckii</u>	Struikvormend	Onderhouds snoei
<u>Cornus mas</u>	Struikvormend	Onderhouds snoei
<u>Corylus avellana</u>	Struikvormend	Onderhouds snoei
<u>Euonymus europaeus</u>	Struikvormend	Onderhouds snoei
<u>Ilex aquifolium</u>	Struikvormend	Onderhouds snoei
<u>Ligustrum vulgare</u>	Struikvormend	Onderhouds snoei
<u>Prunus avium</u>	Struikvormend	Onderhouds snoei
<u>Salix purpurea</u>	Struikvormend	Onderhouds snoei
<u>Sorbus aucuparia</u>	Struikvormend	Onderhouds snoei
<u>Viburnum opulus</u>	Struikvormend	Onderhouds snoei



van idee tot droomtuin

Koen Slenders
Meester Schakenhof 15
6035 CW Ospel

T. 0495-769043 M. 06-23513263
Info@buitengewoongroen.com
www.buitengewoongroen.com

Project : Erf inrichting

Onderdeel : Info mbt beplanting

Opdrachtgever : Harold Donkers
Grondverzet & Loonwerk

Adres : Strateris 44 C
Woonplaats : Nederweert

Sept 2018

1 : 1

2015031

Getekend door : Koen Slenders

