


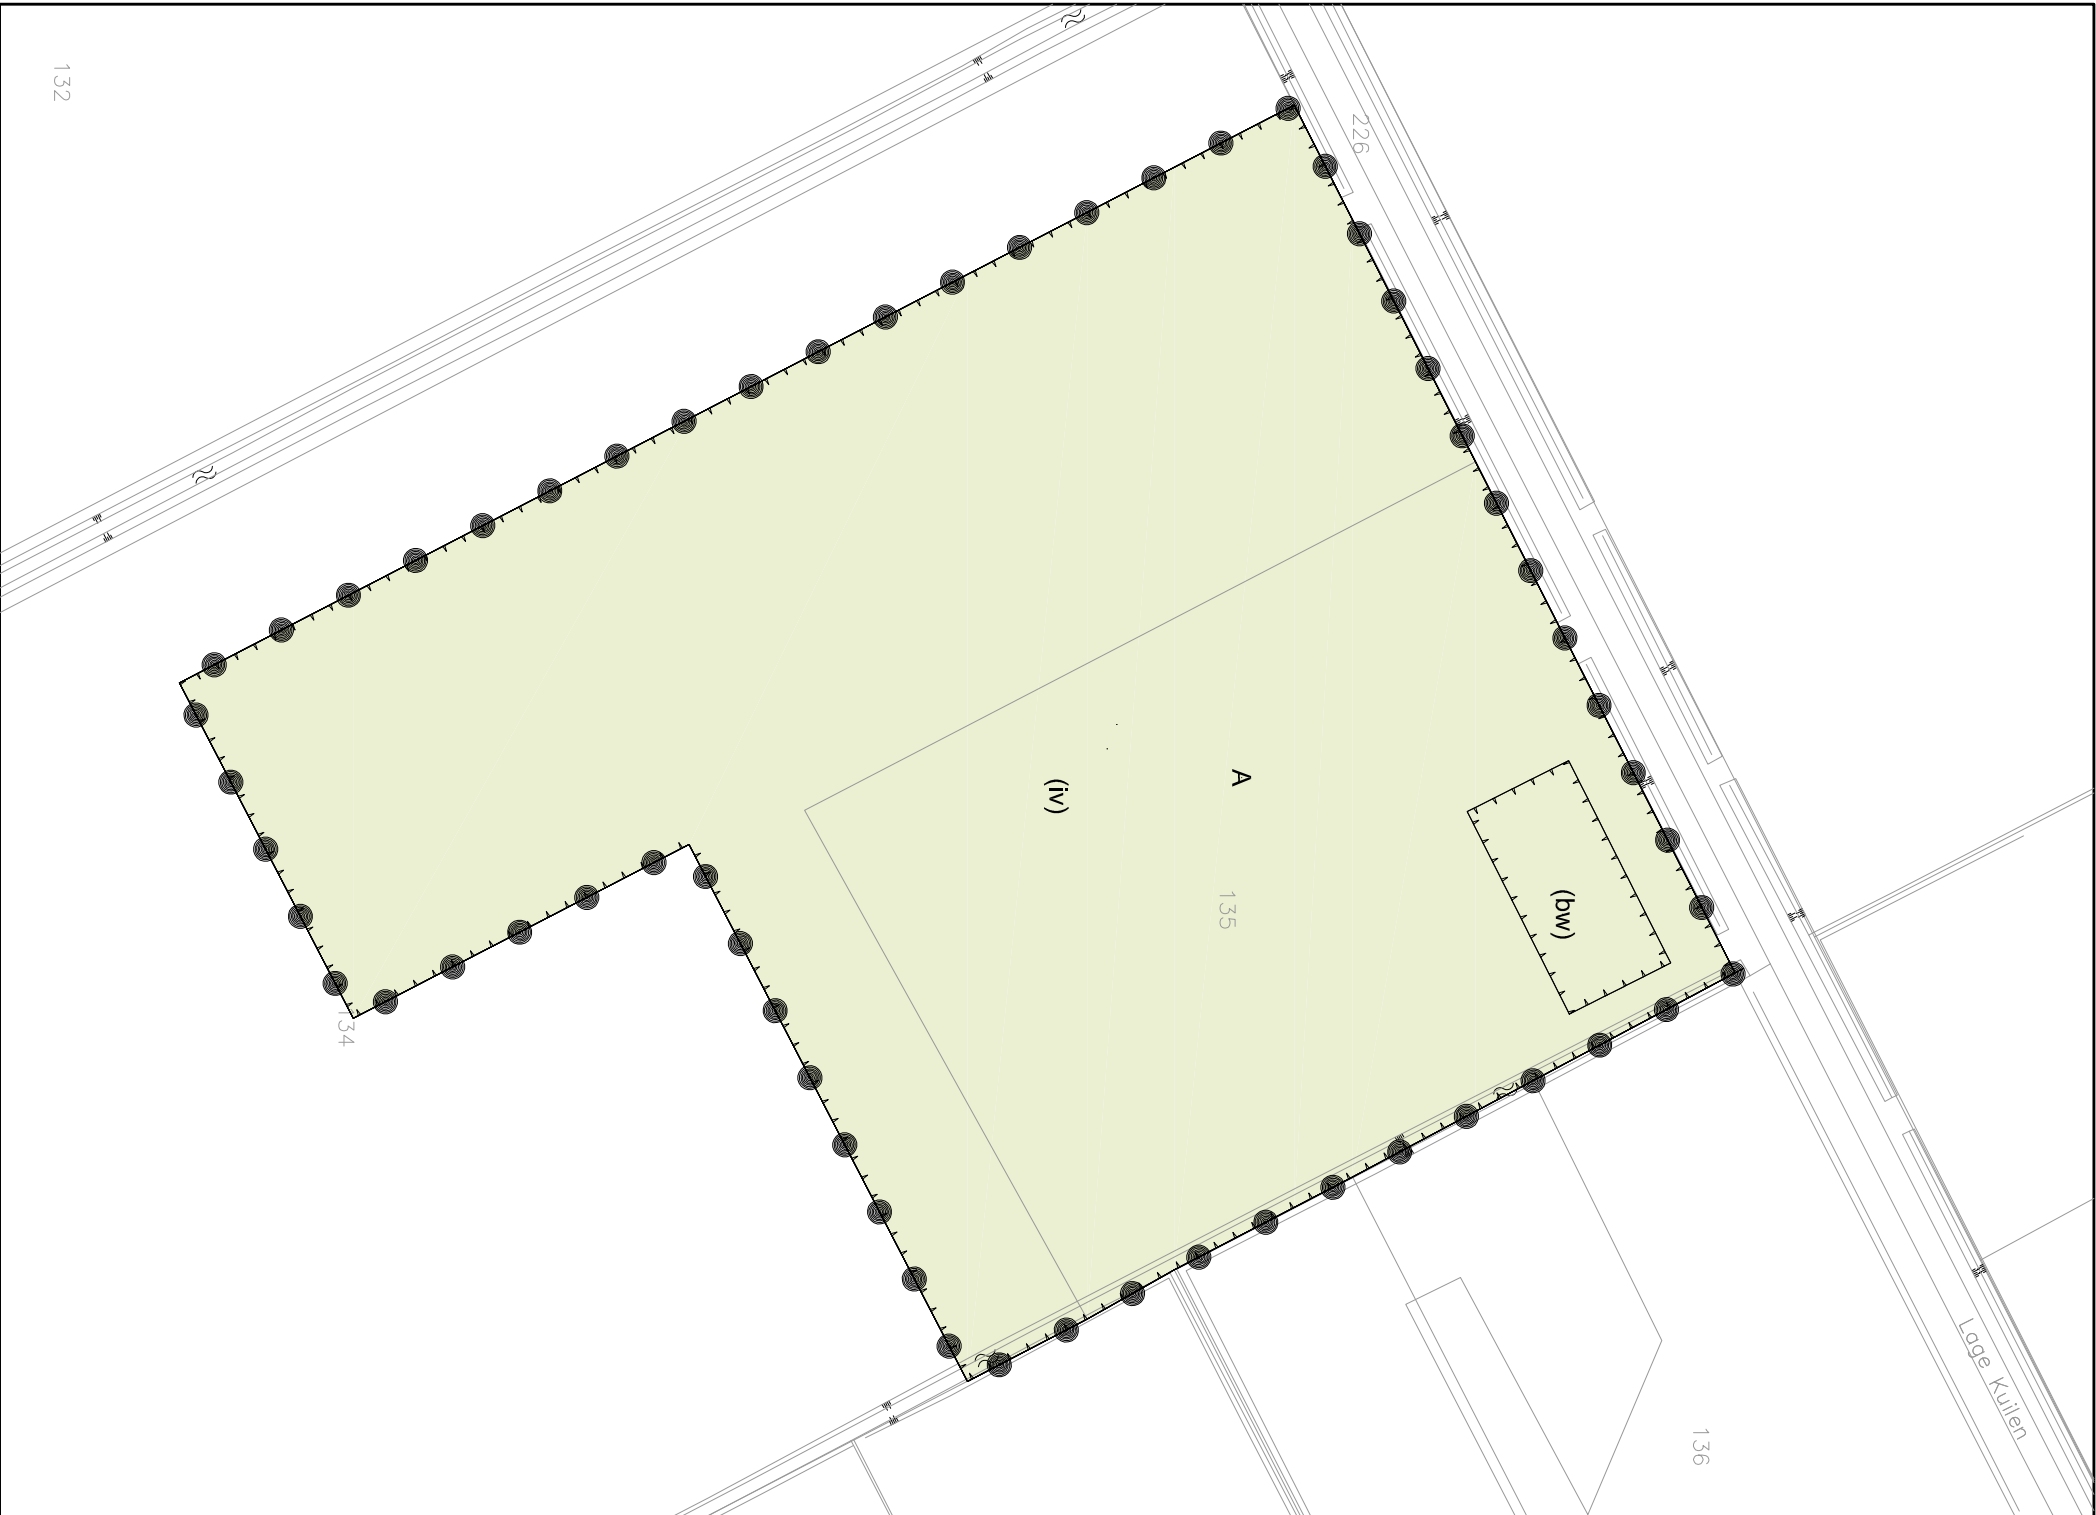

Legenda

Besluitgebied

Plangebied

Besluitvlak

A Agrarisch

Besluitsubvlak

(bw) bedrijfswoning

(iv) intensieve veehouderij

bouwvlak

Verklaringen

Ondergrond



Image © 2010 Aerodata International Surveys
© 2009 Google™

Projectbesluit Lage kuilen ong. te Nederweert Gemeente Nederweert

NL.IMRO.0946.PBLagekuilen2010-VAST

13 november 2012
papierformaat: A3

schaal 1:1000



0 10 20 40m 80m



ADVISEURS IN OMGEVINGSRECHT
JURIDISCHE EN BELEIDSADVISING
OVERHEIDSPROJECTEN
PLANLOGIE EN STEDENBOUW