


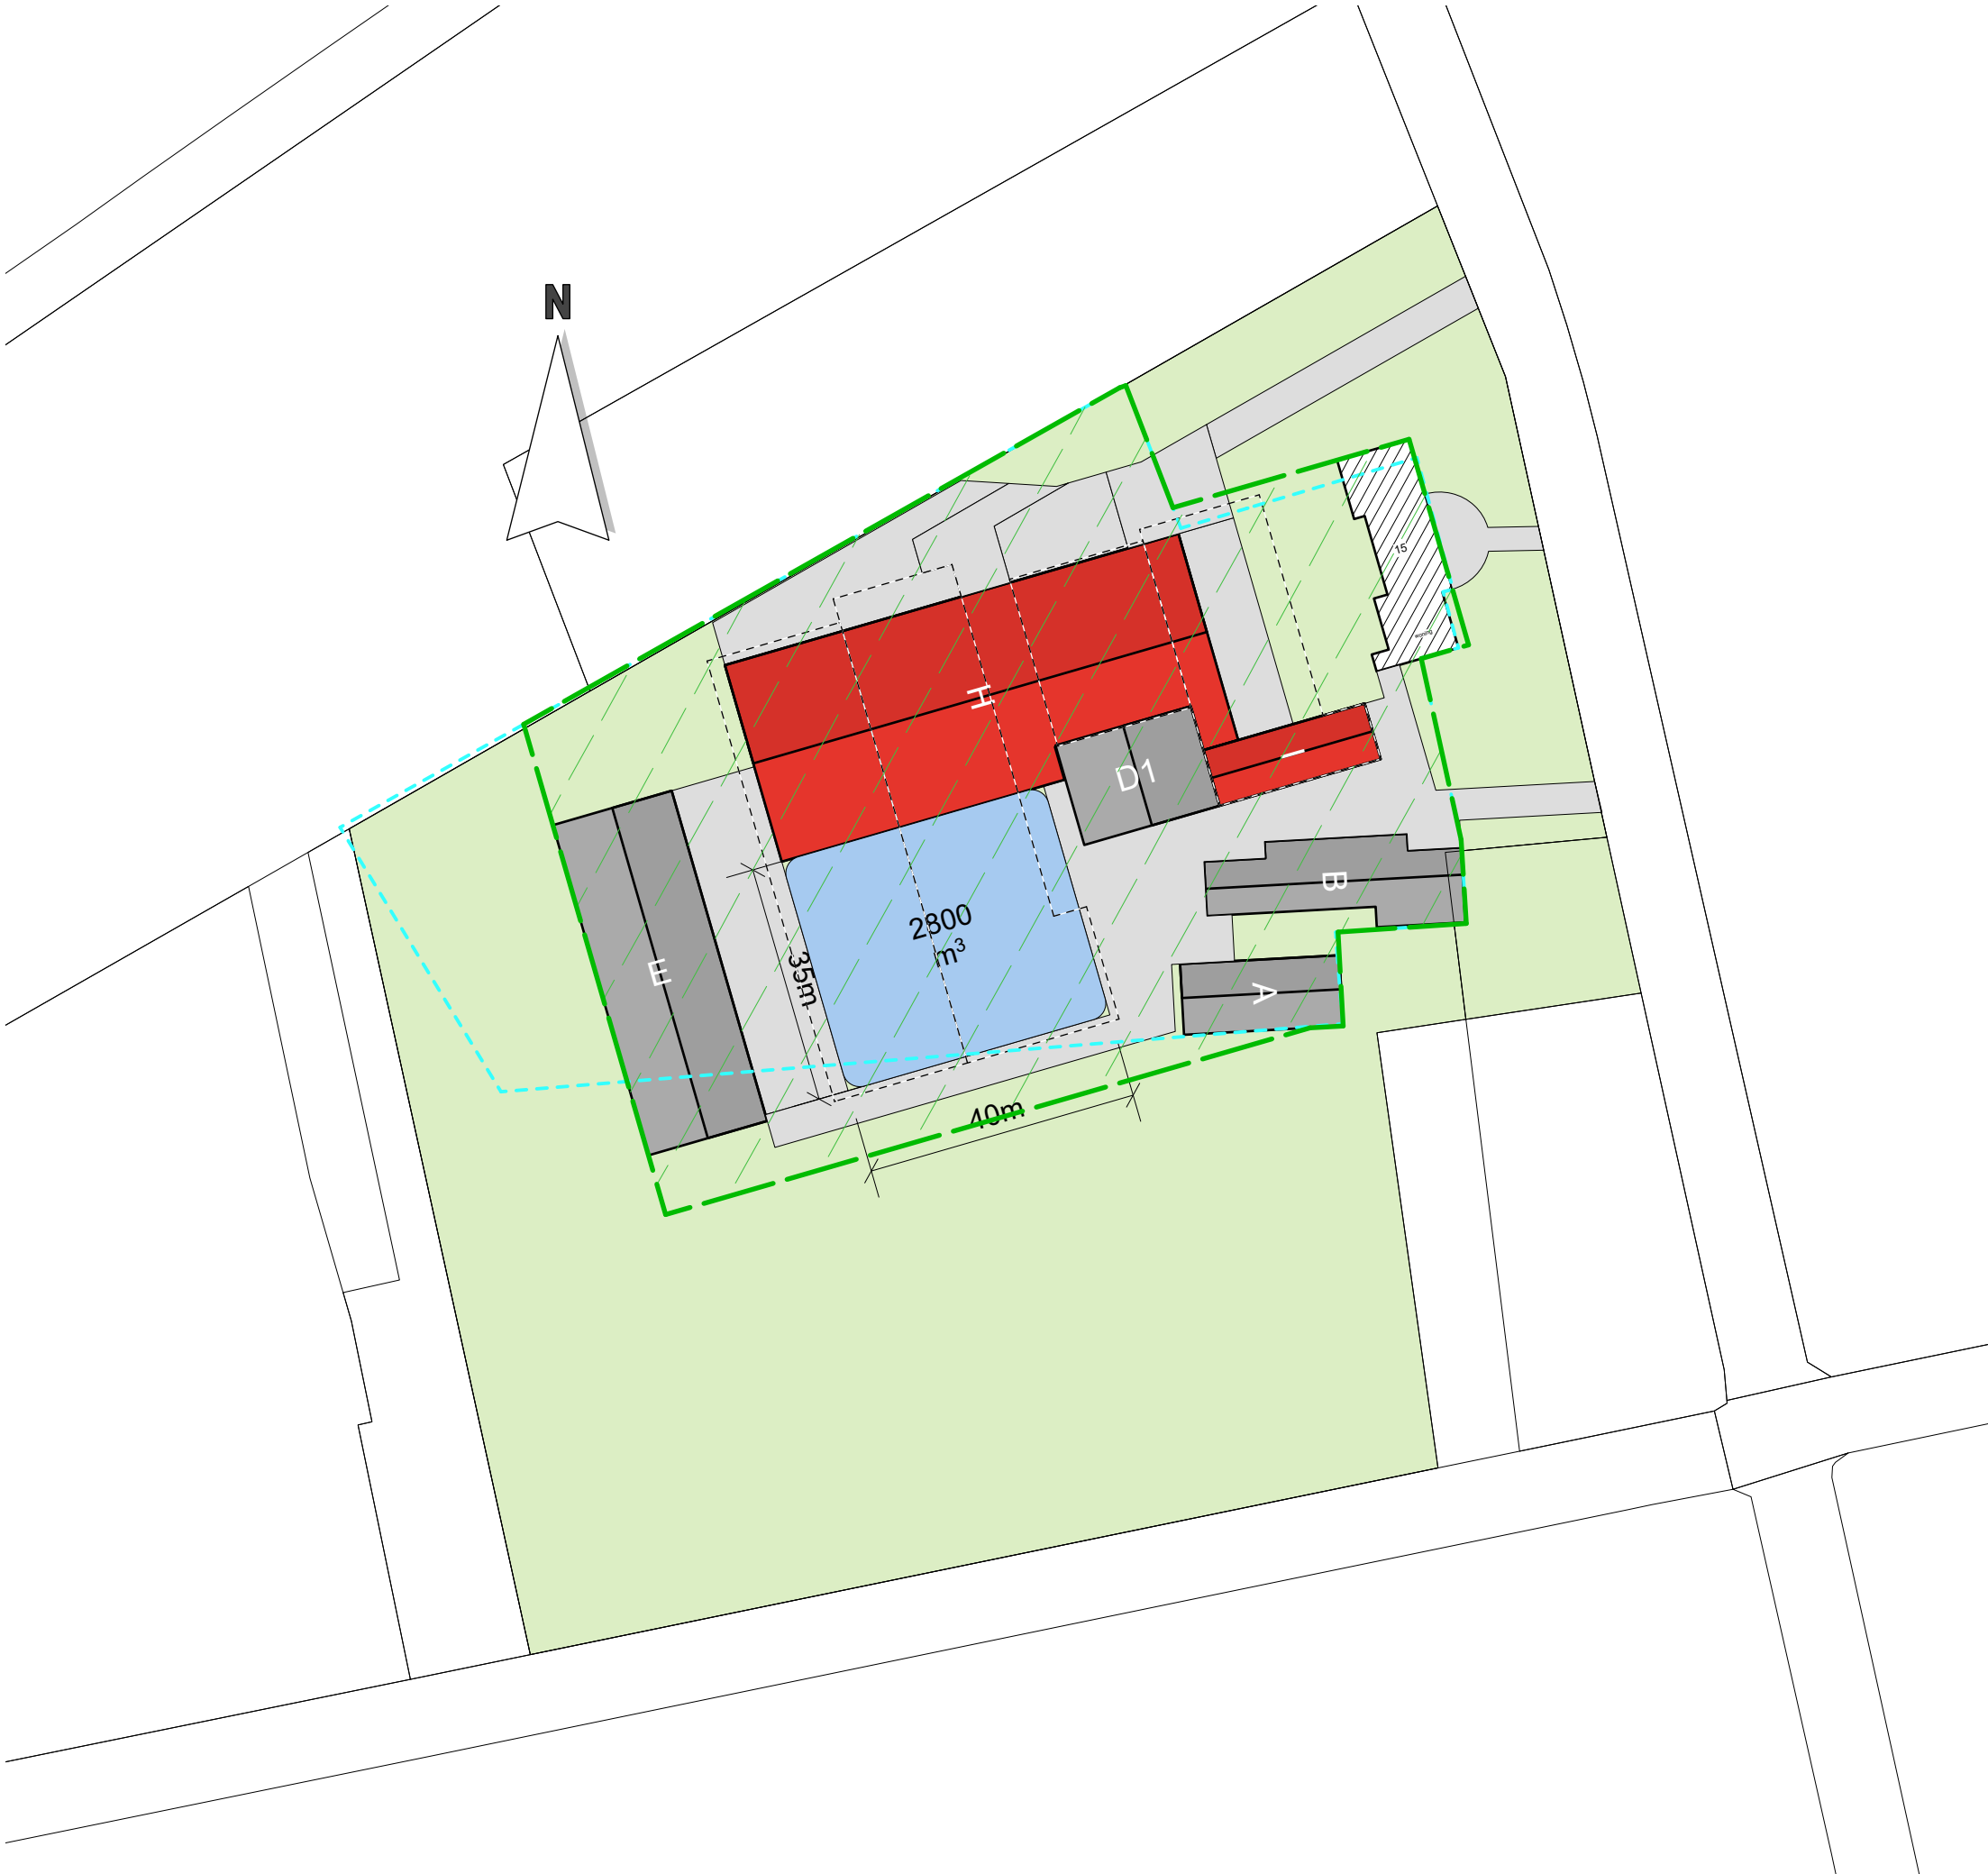

SITUATIE

kadastrale gemeente: Nederweert
sectie: M nr: 1010, 1013
schaal: 1 : 1000

	perceel		
	waterbassin		
	bouwvlak vigerend	1,095	ha
	bouwvlak gewenst	1,089	ha
	gebouw bestaand		
	gebouw nieuw		
	bedrijfswoning		
	omliggende bebouwing		
	te slopen gebouwen		
	erfverharding		

TEKENING NIET GESCHIKT VOOR UITVOERING

Situatie	adviseur	GW
	getekend	RH
	datum	29 april 2025
	wijz. a	
Initiatiefnemer Kamoersweg 15 6035 PM Ospel	b	
	c	
	schaal	1 : 1000
	formaat	A3
projectno.	bladnr.	

A004878-02

Si-2

Postbus 396
6710 BJ Ede
Tel. 0318 - 675 400
E. info@agra-matic.nl

AGRA-MATIC

ADVIES MILIEU BOUW

20250429_A004878-02_Manders_Si-1.vwx © 2025 alle rechten voorbehouden