




- Doorsnede A - A gebouw 8 -

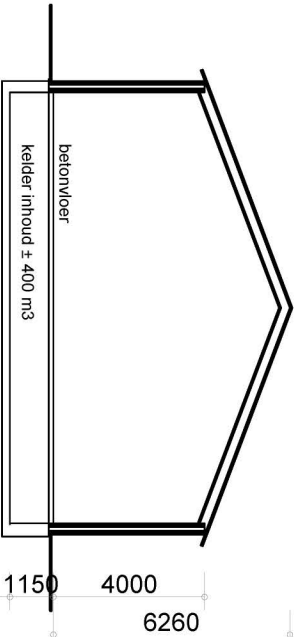


- Doorsnede I - I gebouw 8 -

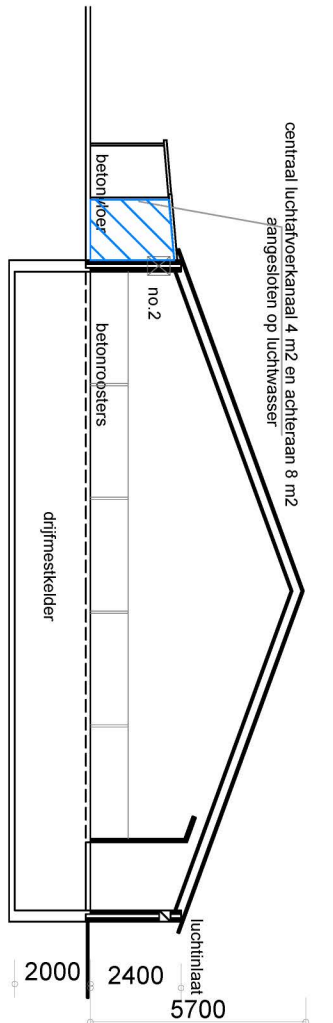


- Doorsnede B - B gebouw 3 -

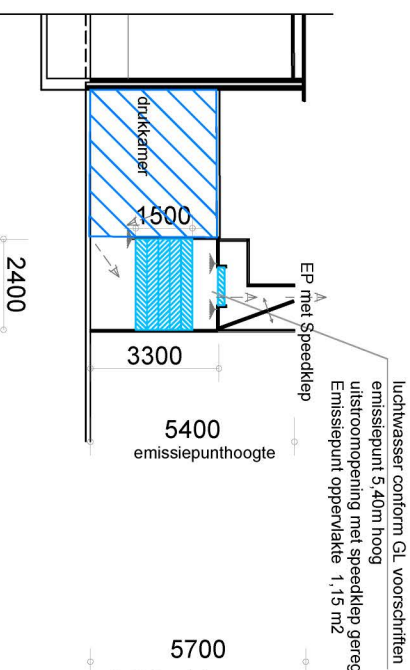


- Doorsnede C - C gebouw 2 -

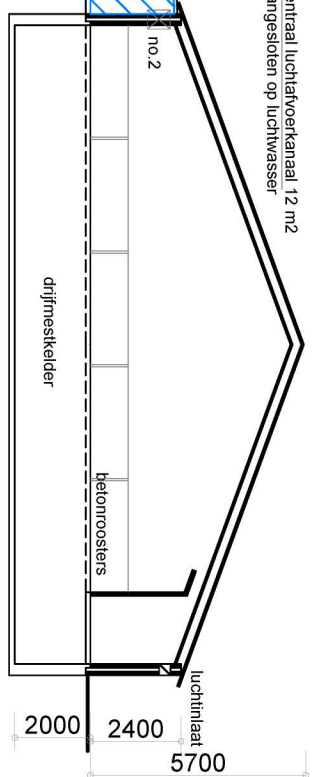


- Doorsnede D - D gebouw 1 -

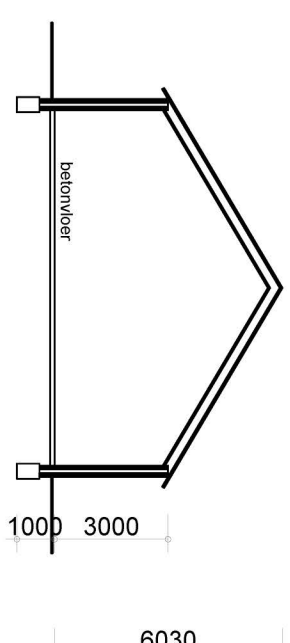


- Doorsnede G - G gebouw 7 -

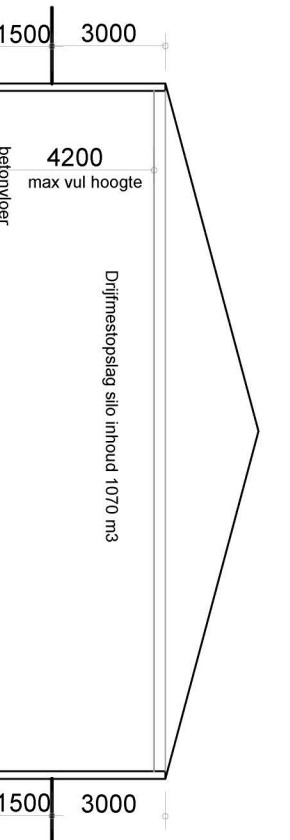


- Doorsnede gebouw 9 -

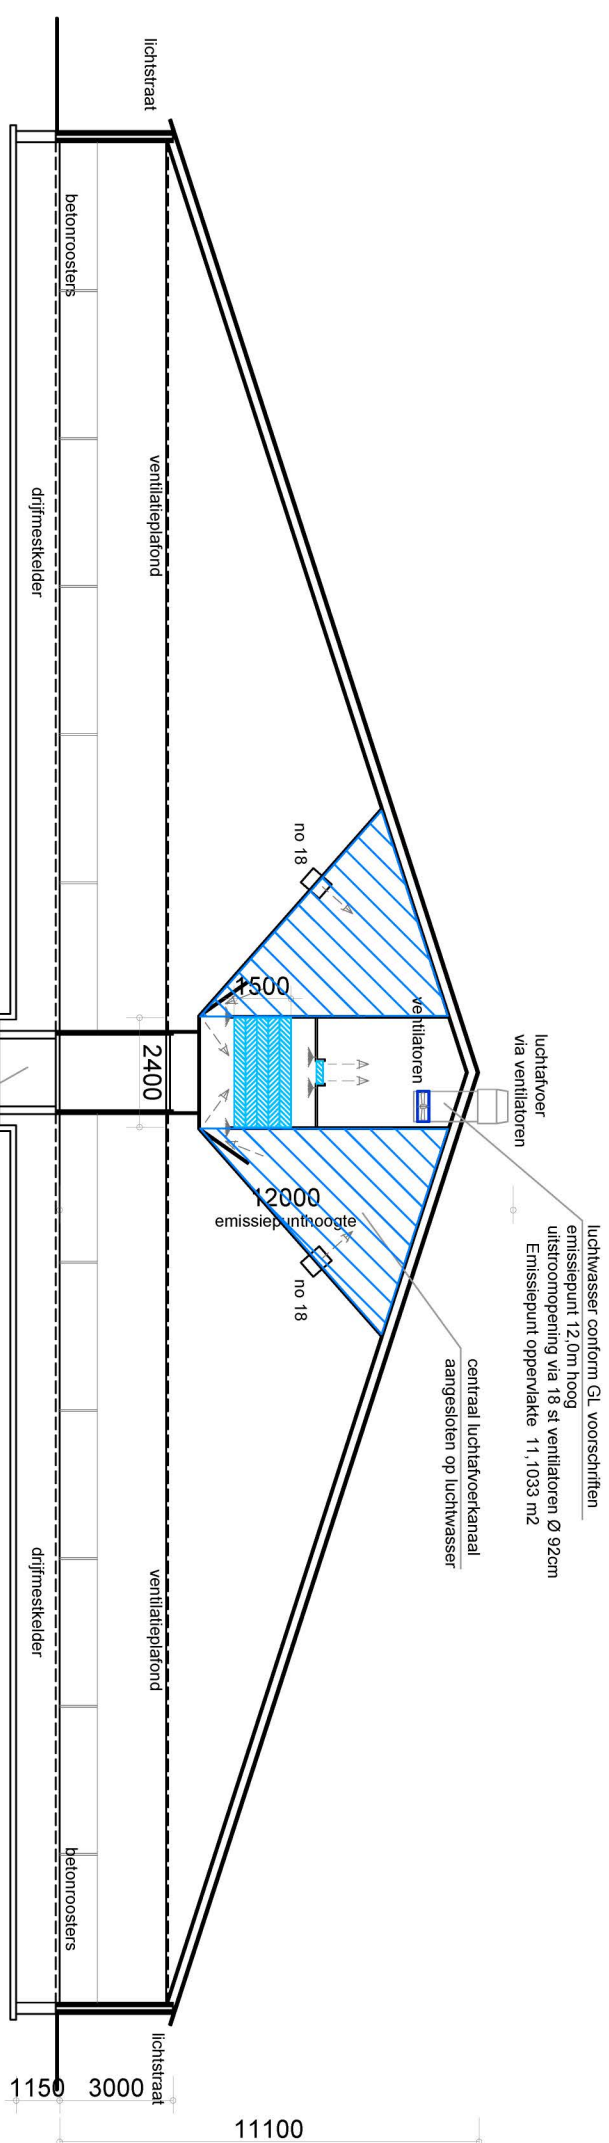


- Doorsnede H - H gebouw 4 -

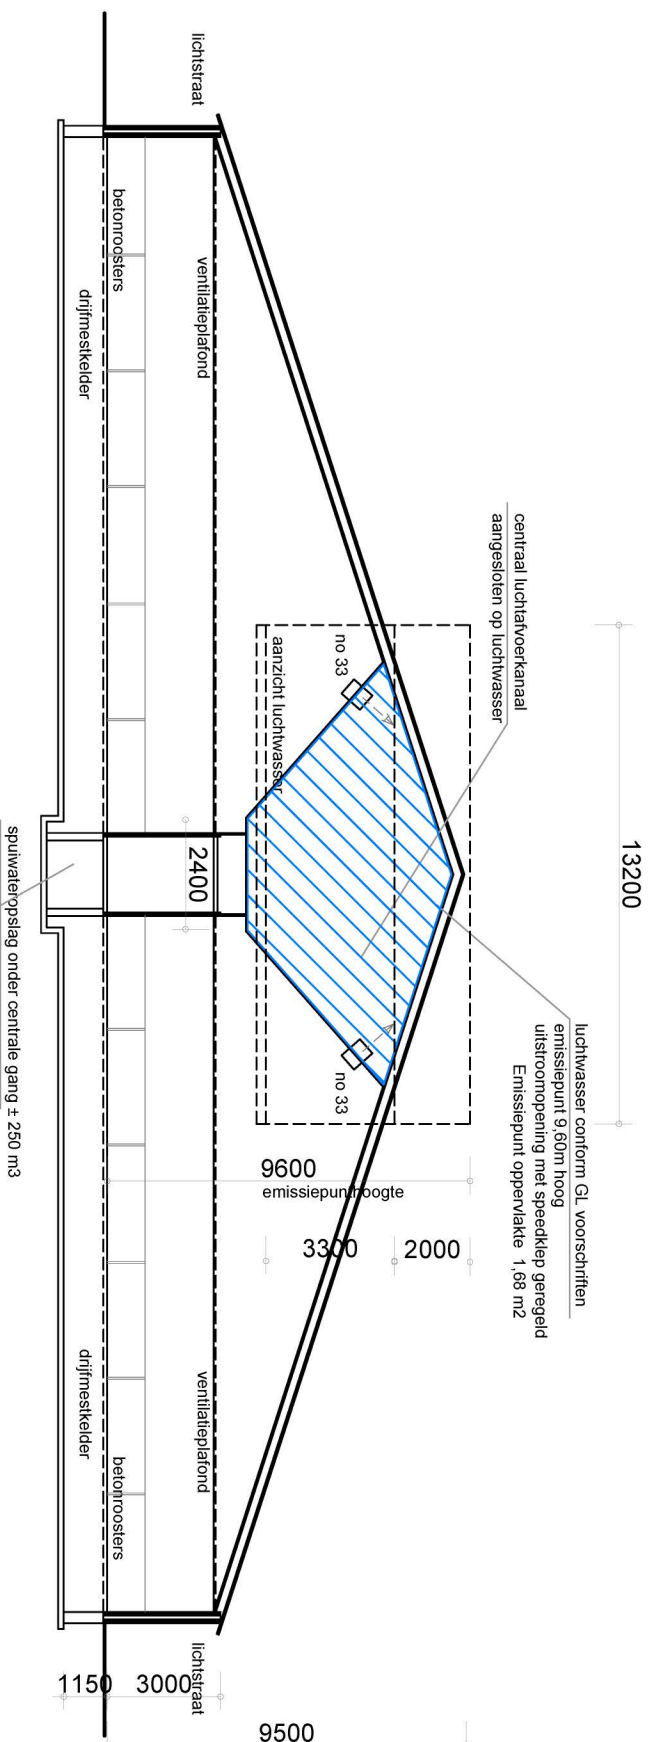


- Doorsnede J - J gebouw 5 -

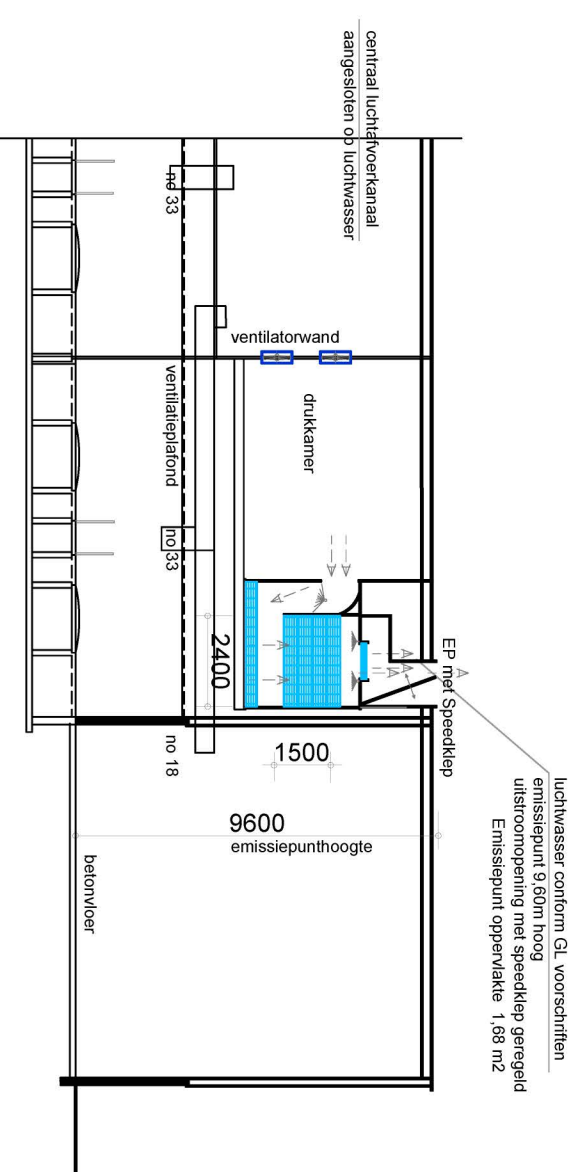


- Doorsnede Luchtwater gebouw 5 -

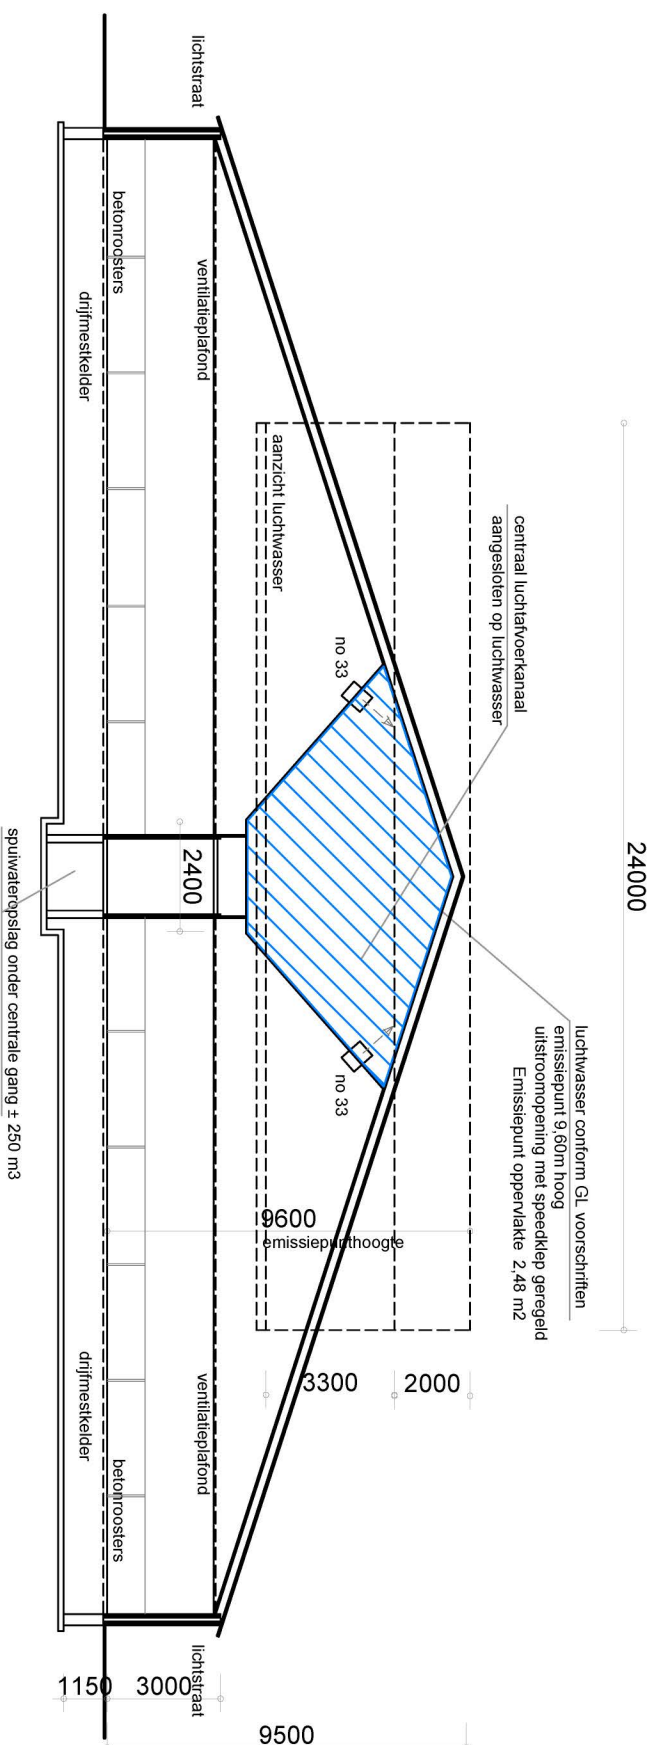


- Doorsnede K - K gebouw 6 -

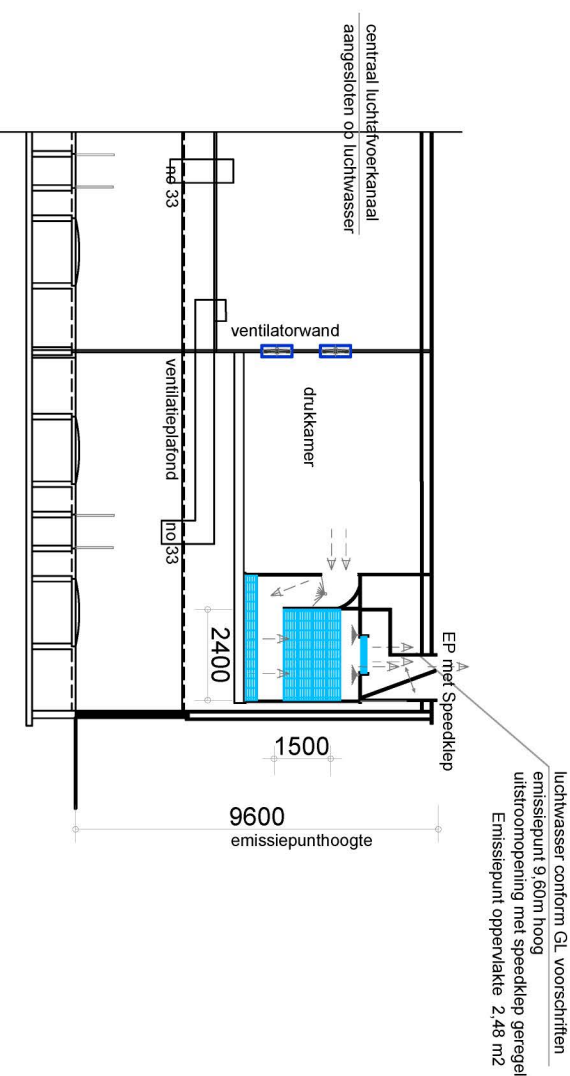

- Doorsnede Luchtwater gebouw 6 -

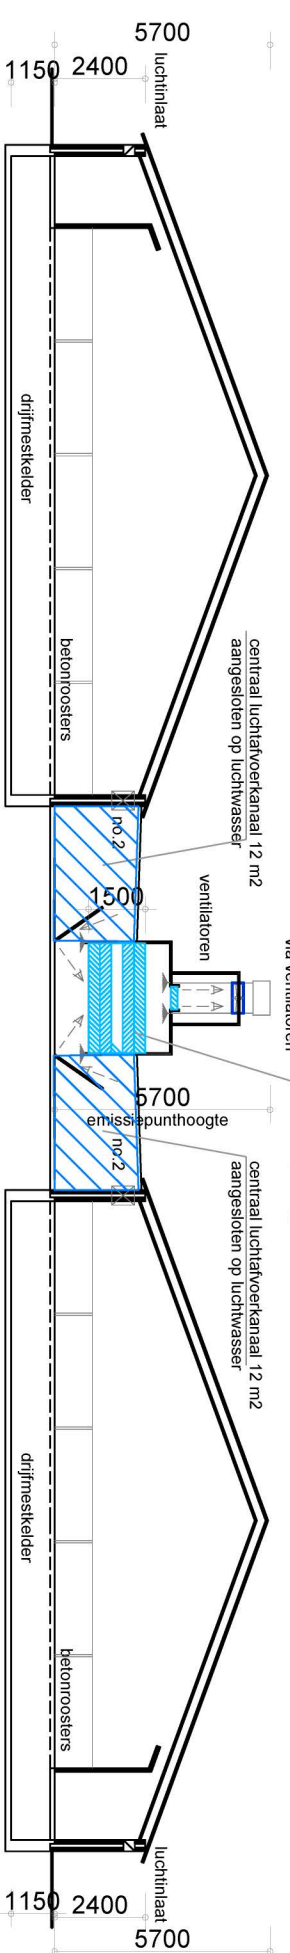


- Doorsnede E - E gebouw 2 -

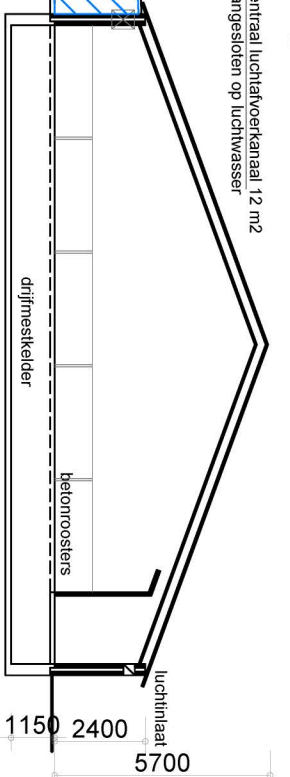

- Doorsnede F - F gebouw 1 -



ForFarmers FamConsult

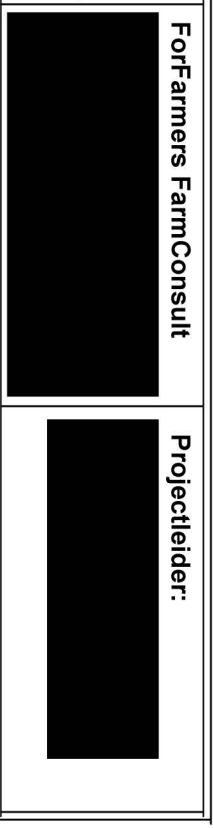

Projectleider:

Werk:

Tekening aanvraag Omgevingsvergunning, Werk no 4959, blad 1 en 2

Opdrachtgever:

Coolen VOF

Werk nr.:

4959-2

tel.:

28-05-2019V2

fax:

1 200

van den SCHOOR

bouwkundig ontwerp bureau BV

Gildeleaan

1200

W.Schoor

1200