


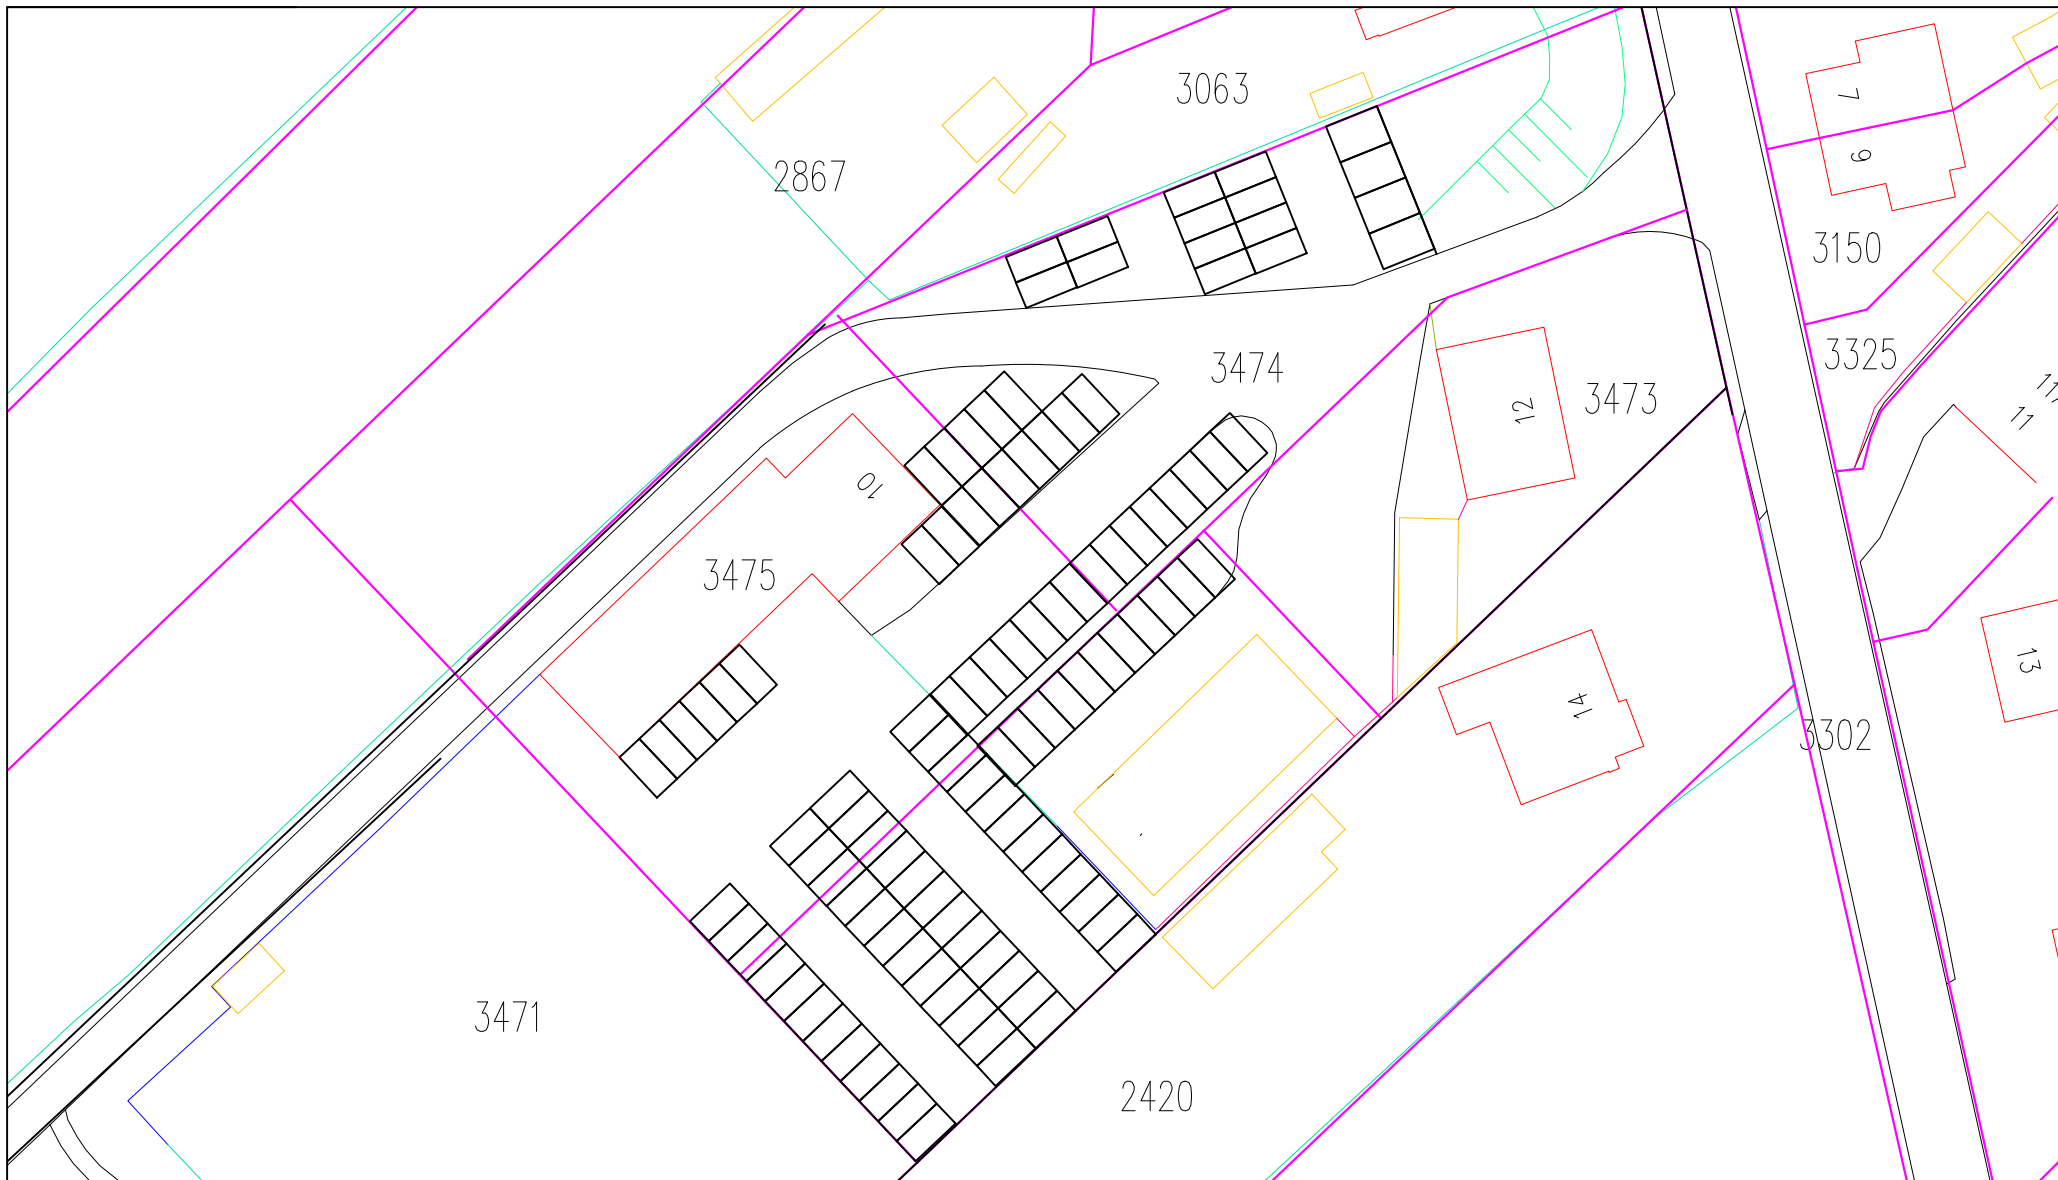

110 Parkeerplaatsen incl. 4 Invalideplaatsen

Wijz.	Omschrijving	Datum	Getekend	Gezien
Project :		Getekend : TEU		
Parkeerplaatsen t.b.v. Watertoren		Datum : 12-06-2018		
		Paraaf :		
		Projectnummer :		
		Formaat :	Schaal :	Blad :
		A4	1:100	1/1