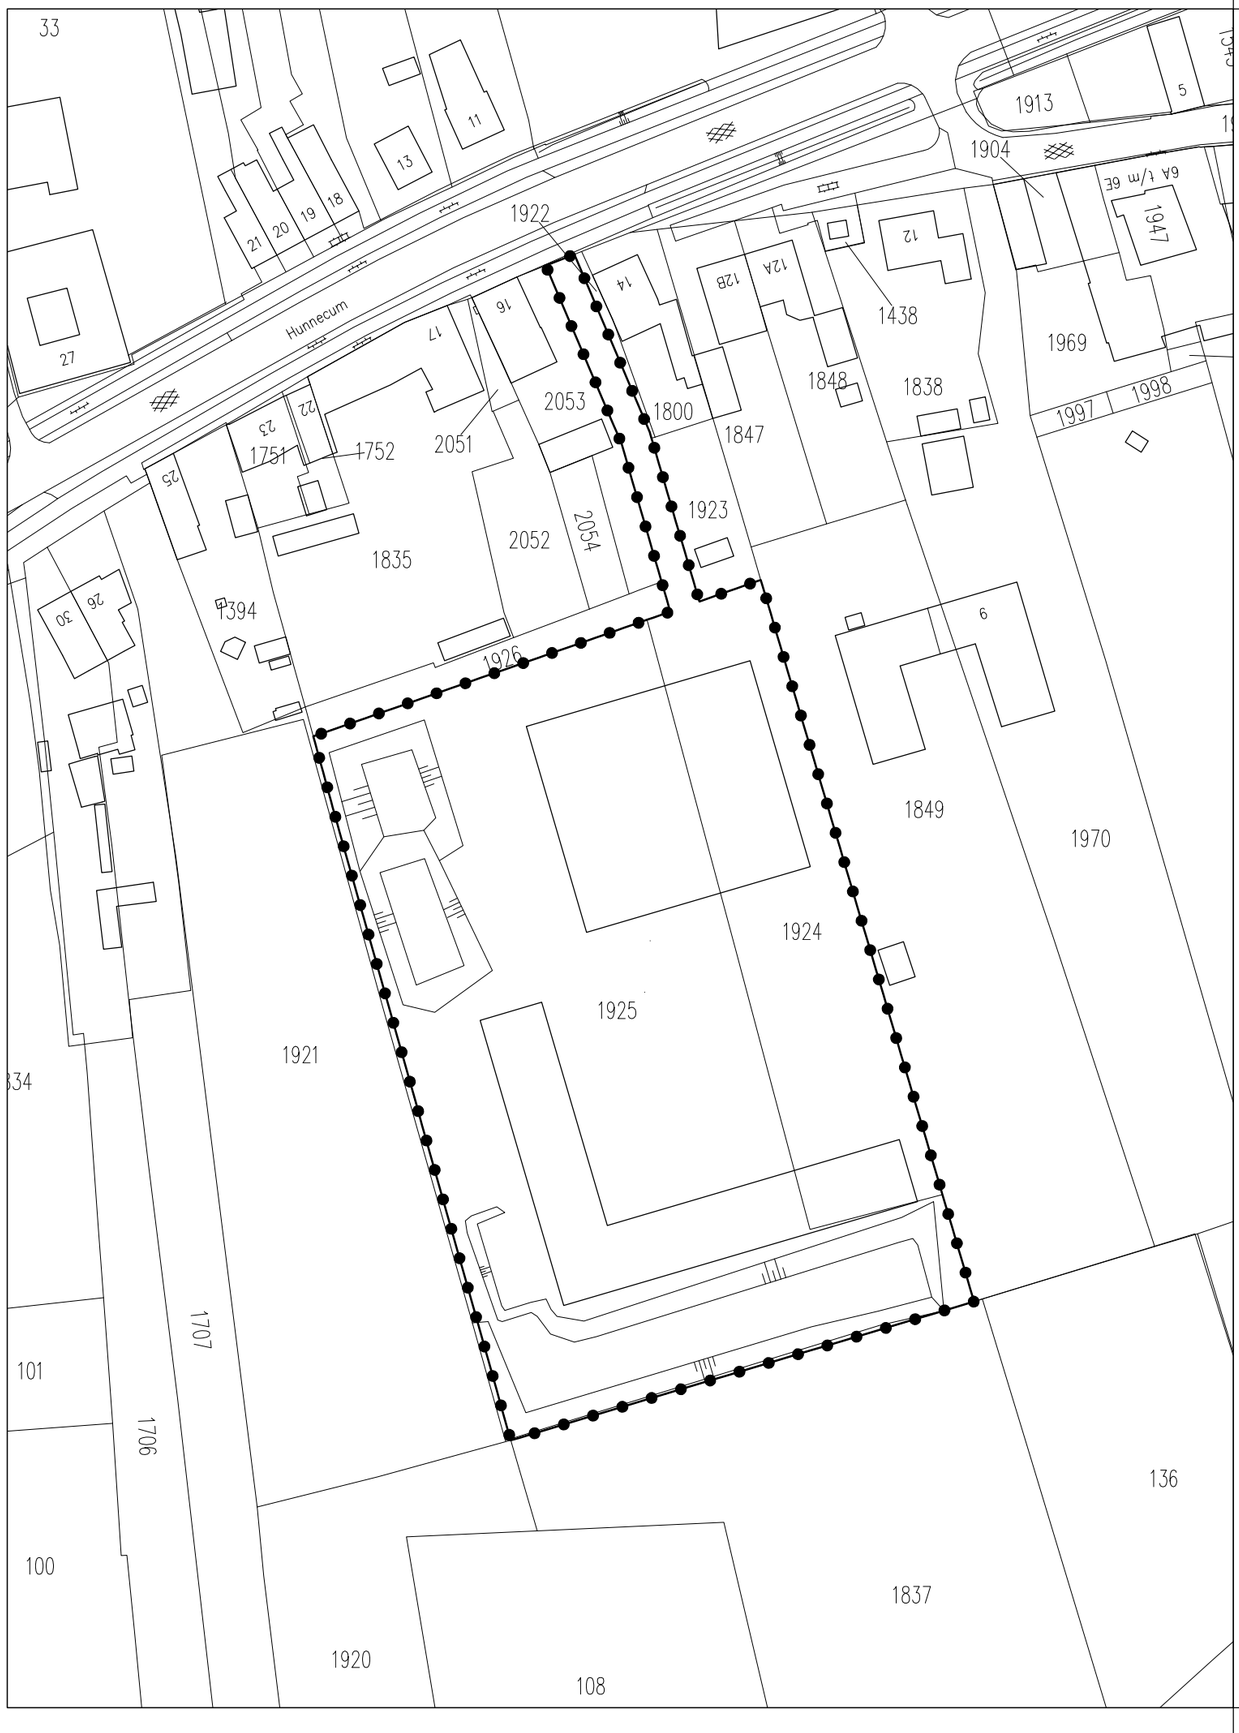

GEBIED OMGEVINGSVERGUNNING

Omgevingsvergunning voor de realisering van een privézwembad
en stallingruimten aan de Hunnecum 17 te Nuth

Gewijzigd	:	26.09.2013
Gewijzigd	:	04.06.2013

Omgevingsvergunning voor de realisering van een privézwembad en stallingruimten aan de Hunnecum 17 te Nuth

Gemeente Nuth

verbeelding

N

Planstatus	:	vastgesteld
Vastgesteld	:	26 september 2013
Datum	:	09.04.2013
Schaal	:	1:1000
Projectnummer	:	VPA 2013.28

vandewall
planologisch advies

NL.IMRO.0951.Hunnecum17-VA01