



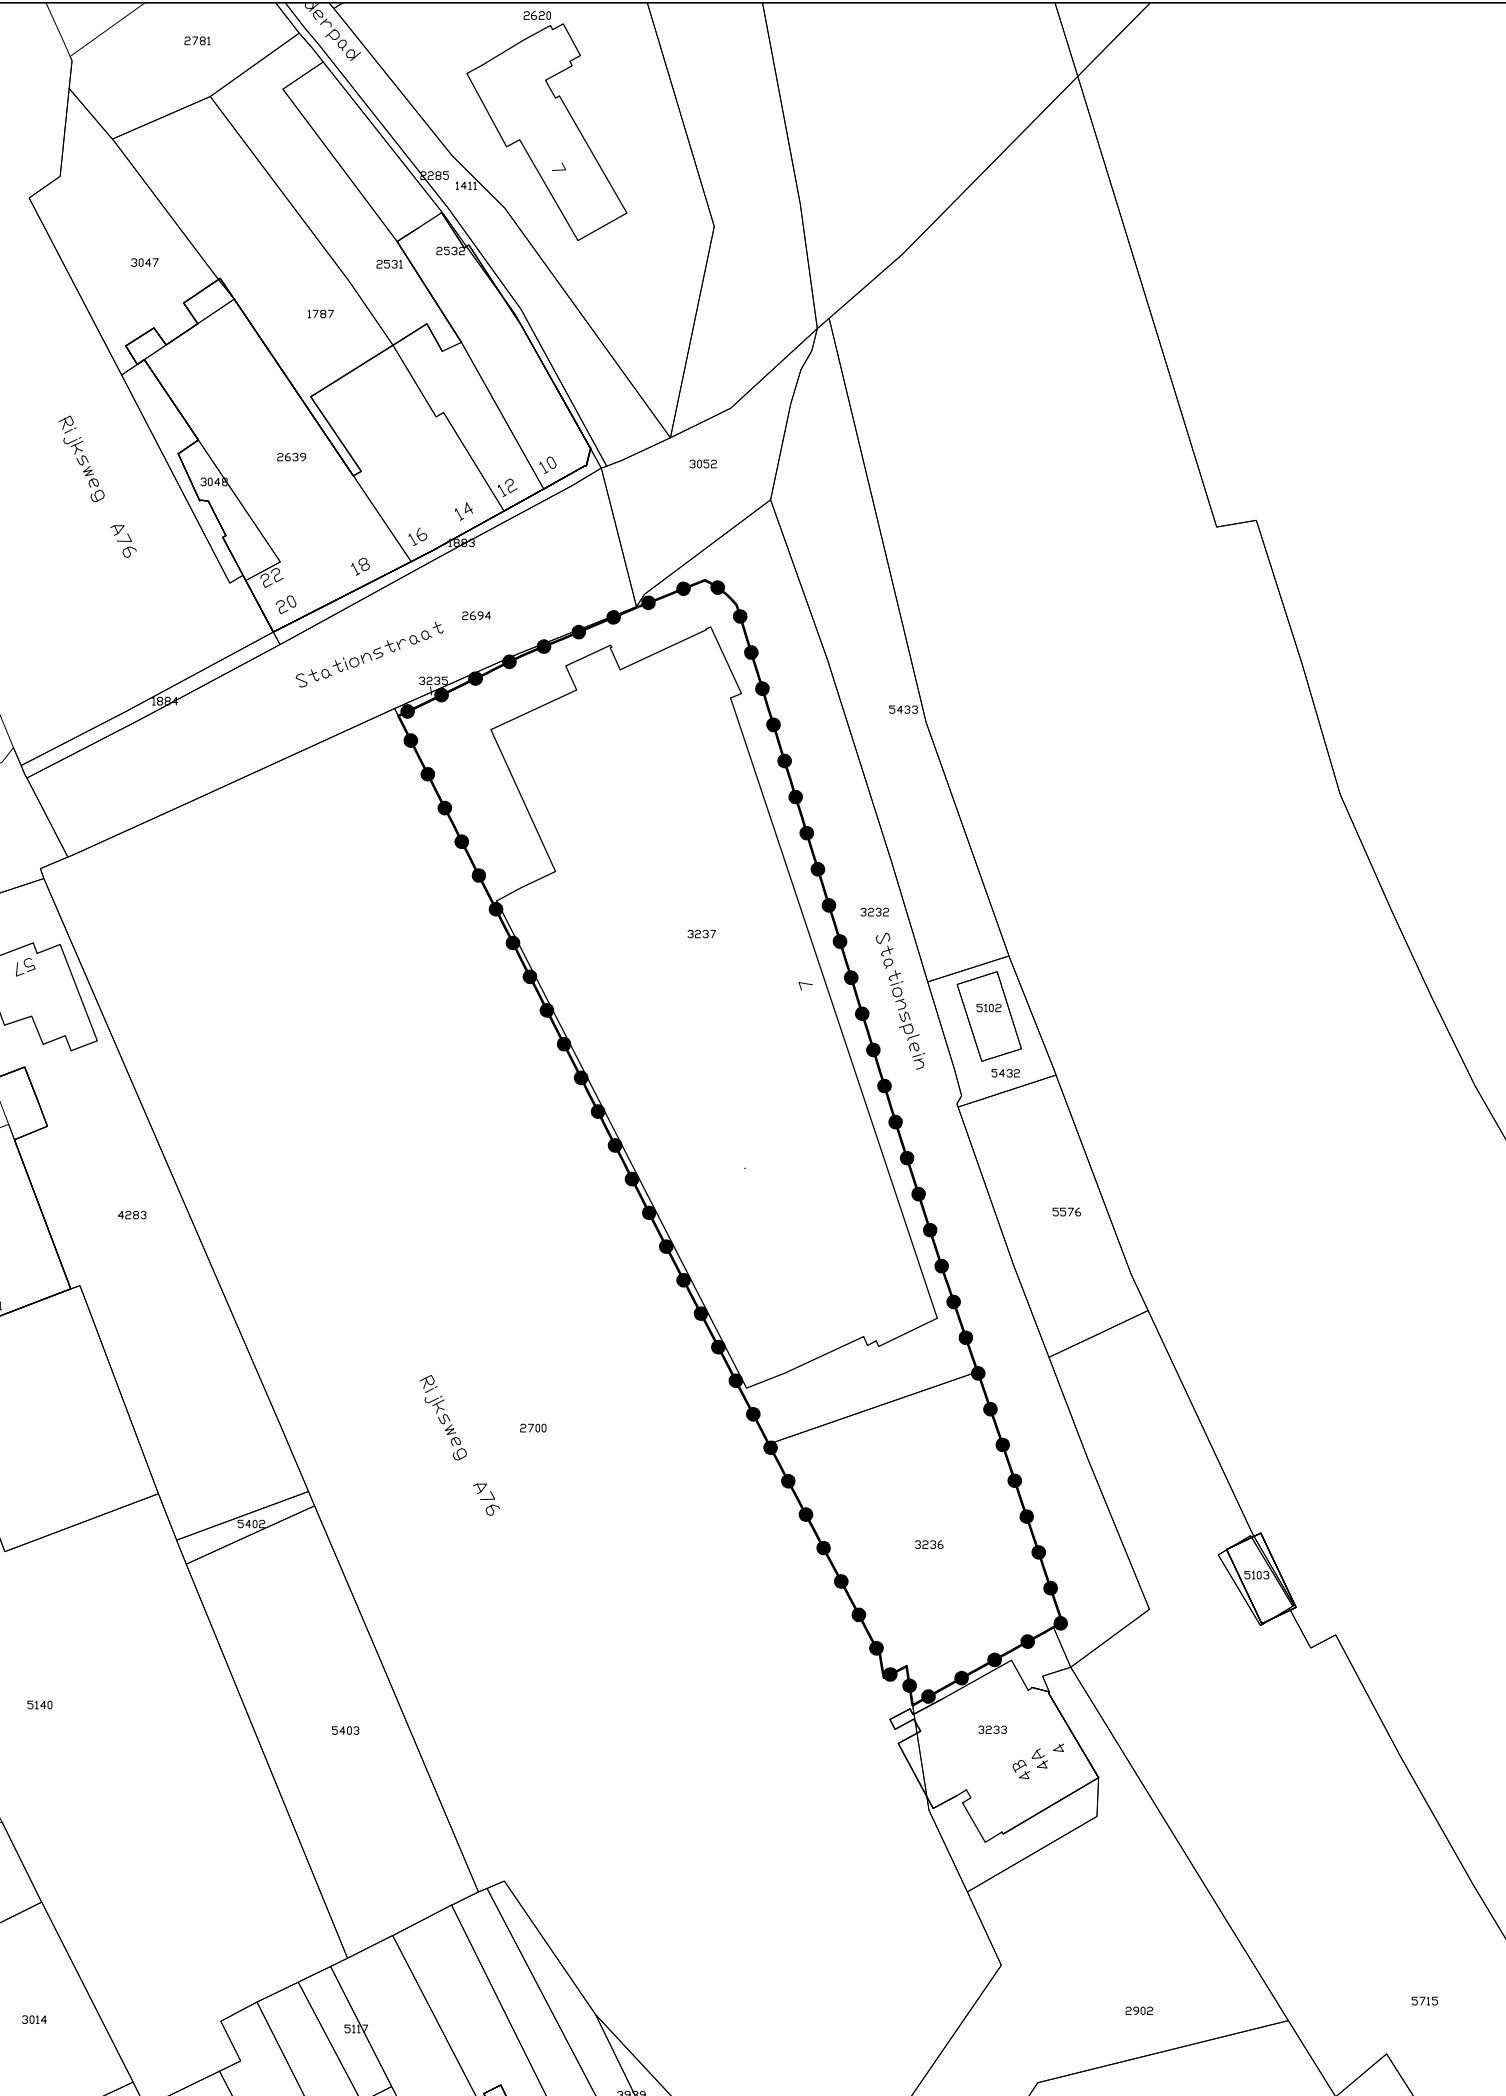

GEBIED OMGEVINGSVERGUNNING

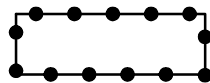

Omgevingsvergunning voor de realisatie van een Aldi-supermarkt  
aan de Stationstraat 7 te Nuth

Gewijzigd : 11.11.2016

Gewijzigd : 15.07.2016

Omgevingsvergunning voor de realisatie van een Aldi-supermarkt  
aan de Stationstraat 7 te Nuth

Gemeente Nuth

verbeelding




Planstatus : vastgesteld

Vastgesteld : 11 november 2016

Datum : 05.04.2016

Schaal : 1:1000

Projectnummer : VPA 2016.11

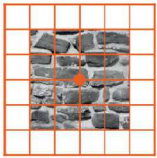

**vandewall**  
planologisch advies

NL.IMRO.0951.OVAldistationstr7-VA01