


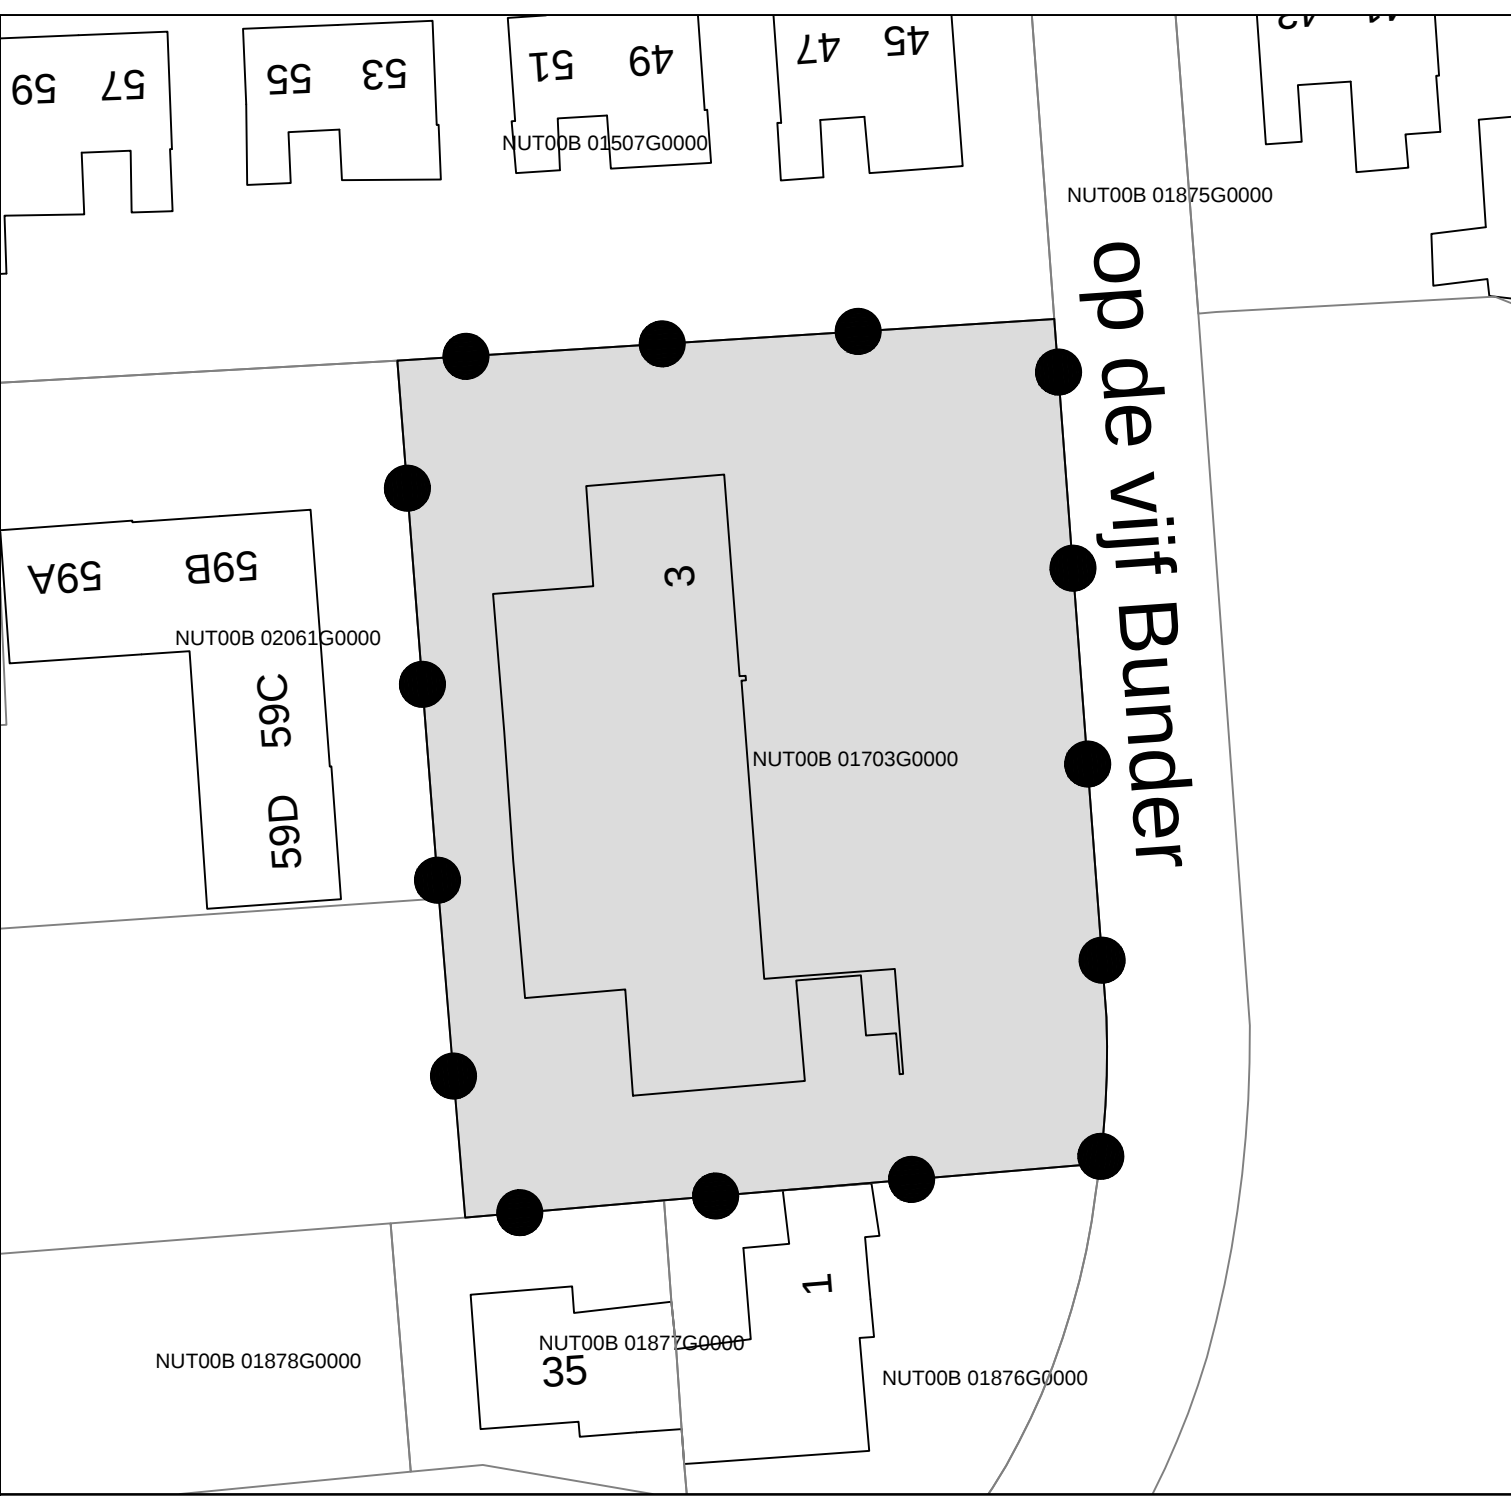

Legenda

Besluitgebied

Besluitvlak

Omgevingsvergunning:	Get.: WDK	Datum: 12-04-2013
Dorpshuis Op de Vijf Bunder 3 Vaesrade Gemeente Nuth	Formaat: A4	Schaal: 1:500
	Tekeningnummer: NL.IMRO.0951.OVdrpshuisvaesrade-ON01	
Opdrachtgever: SRO - Specialisten Ruimtelijke Ordening	 GIS/CAD Ondersteuning en software	
Status: ontwerp		
	Dalenstraat 4B, 5466 PM Eerde Tel: 06-11640009 E-mail: info@bragis.nl Web: www.bragis.nl	