




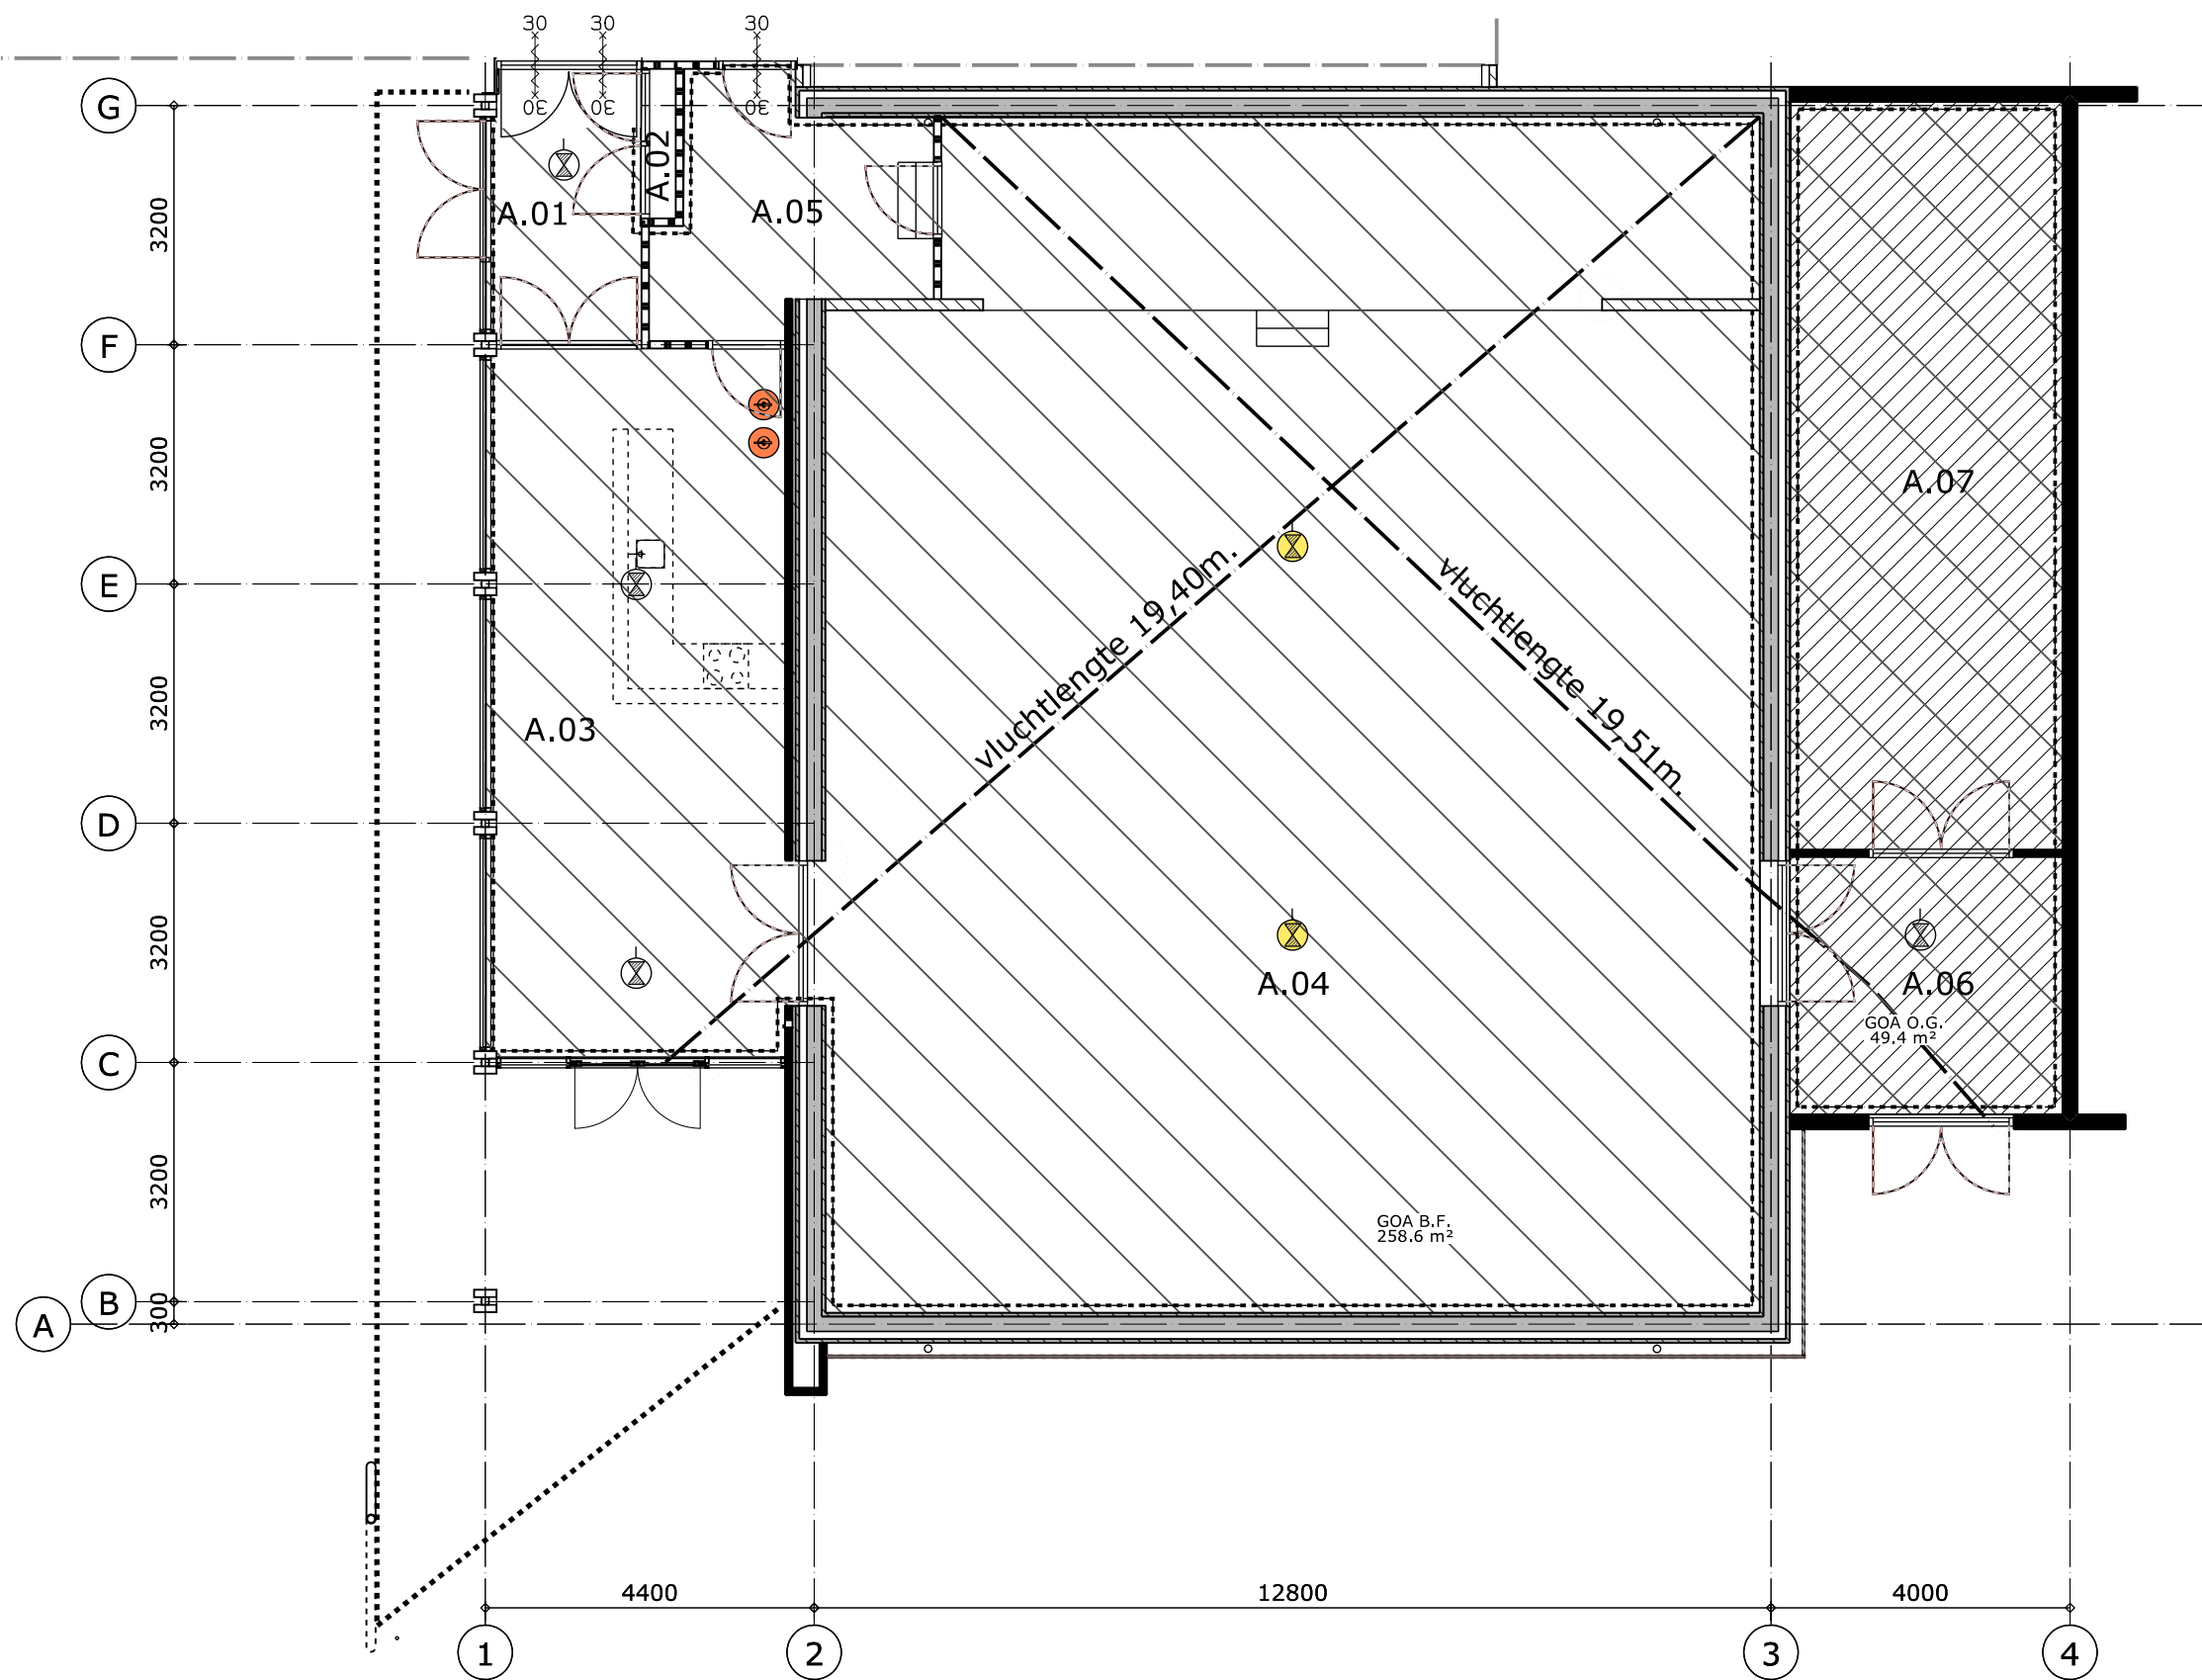

plattegrond begane grond GBO

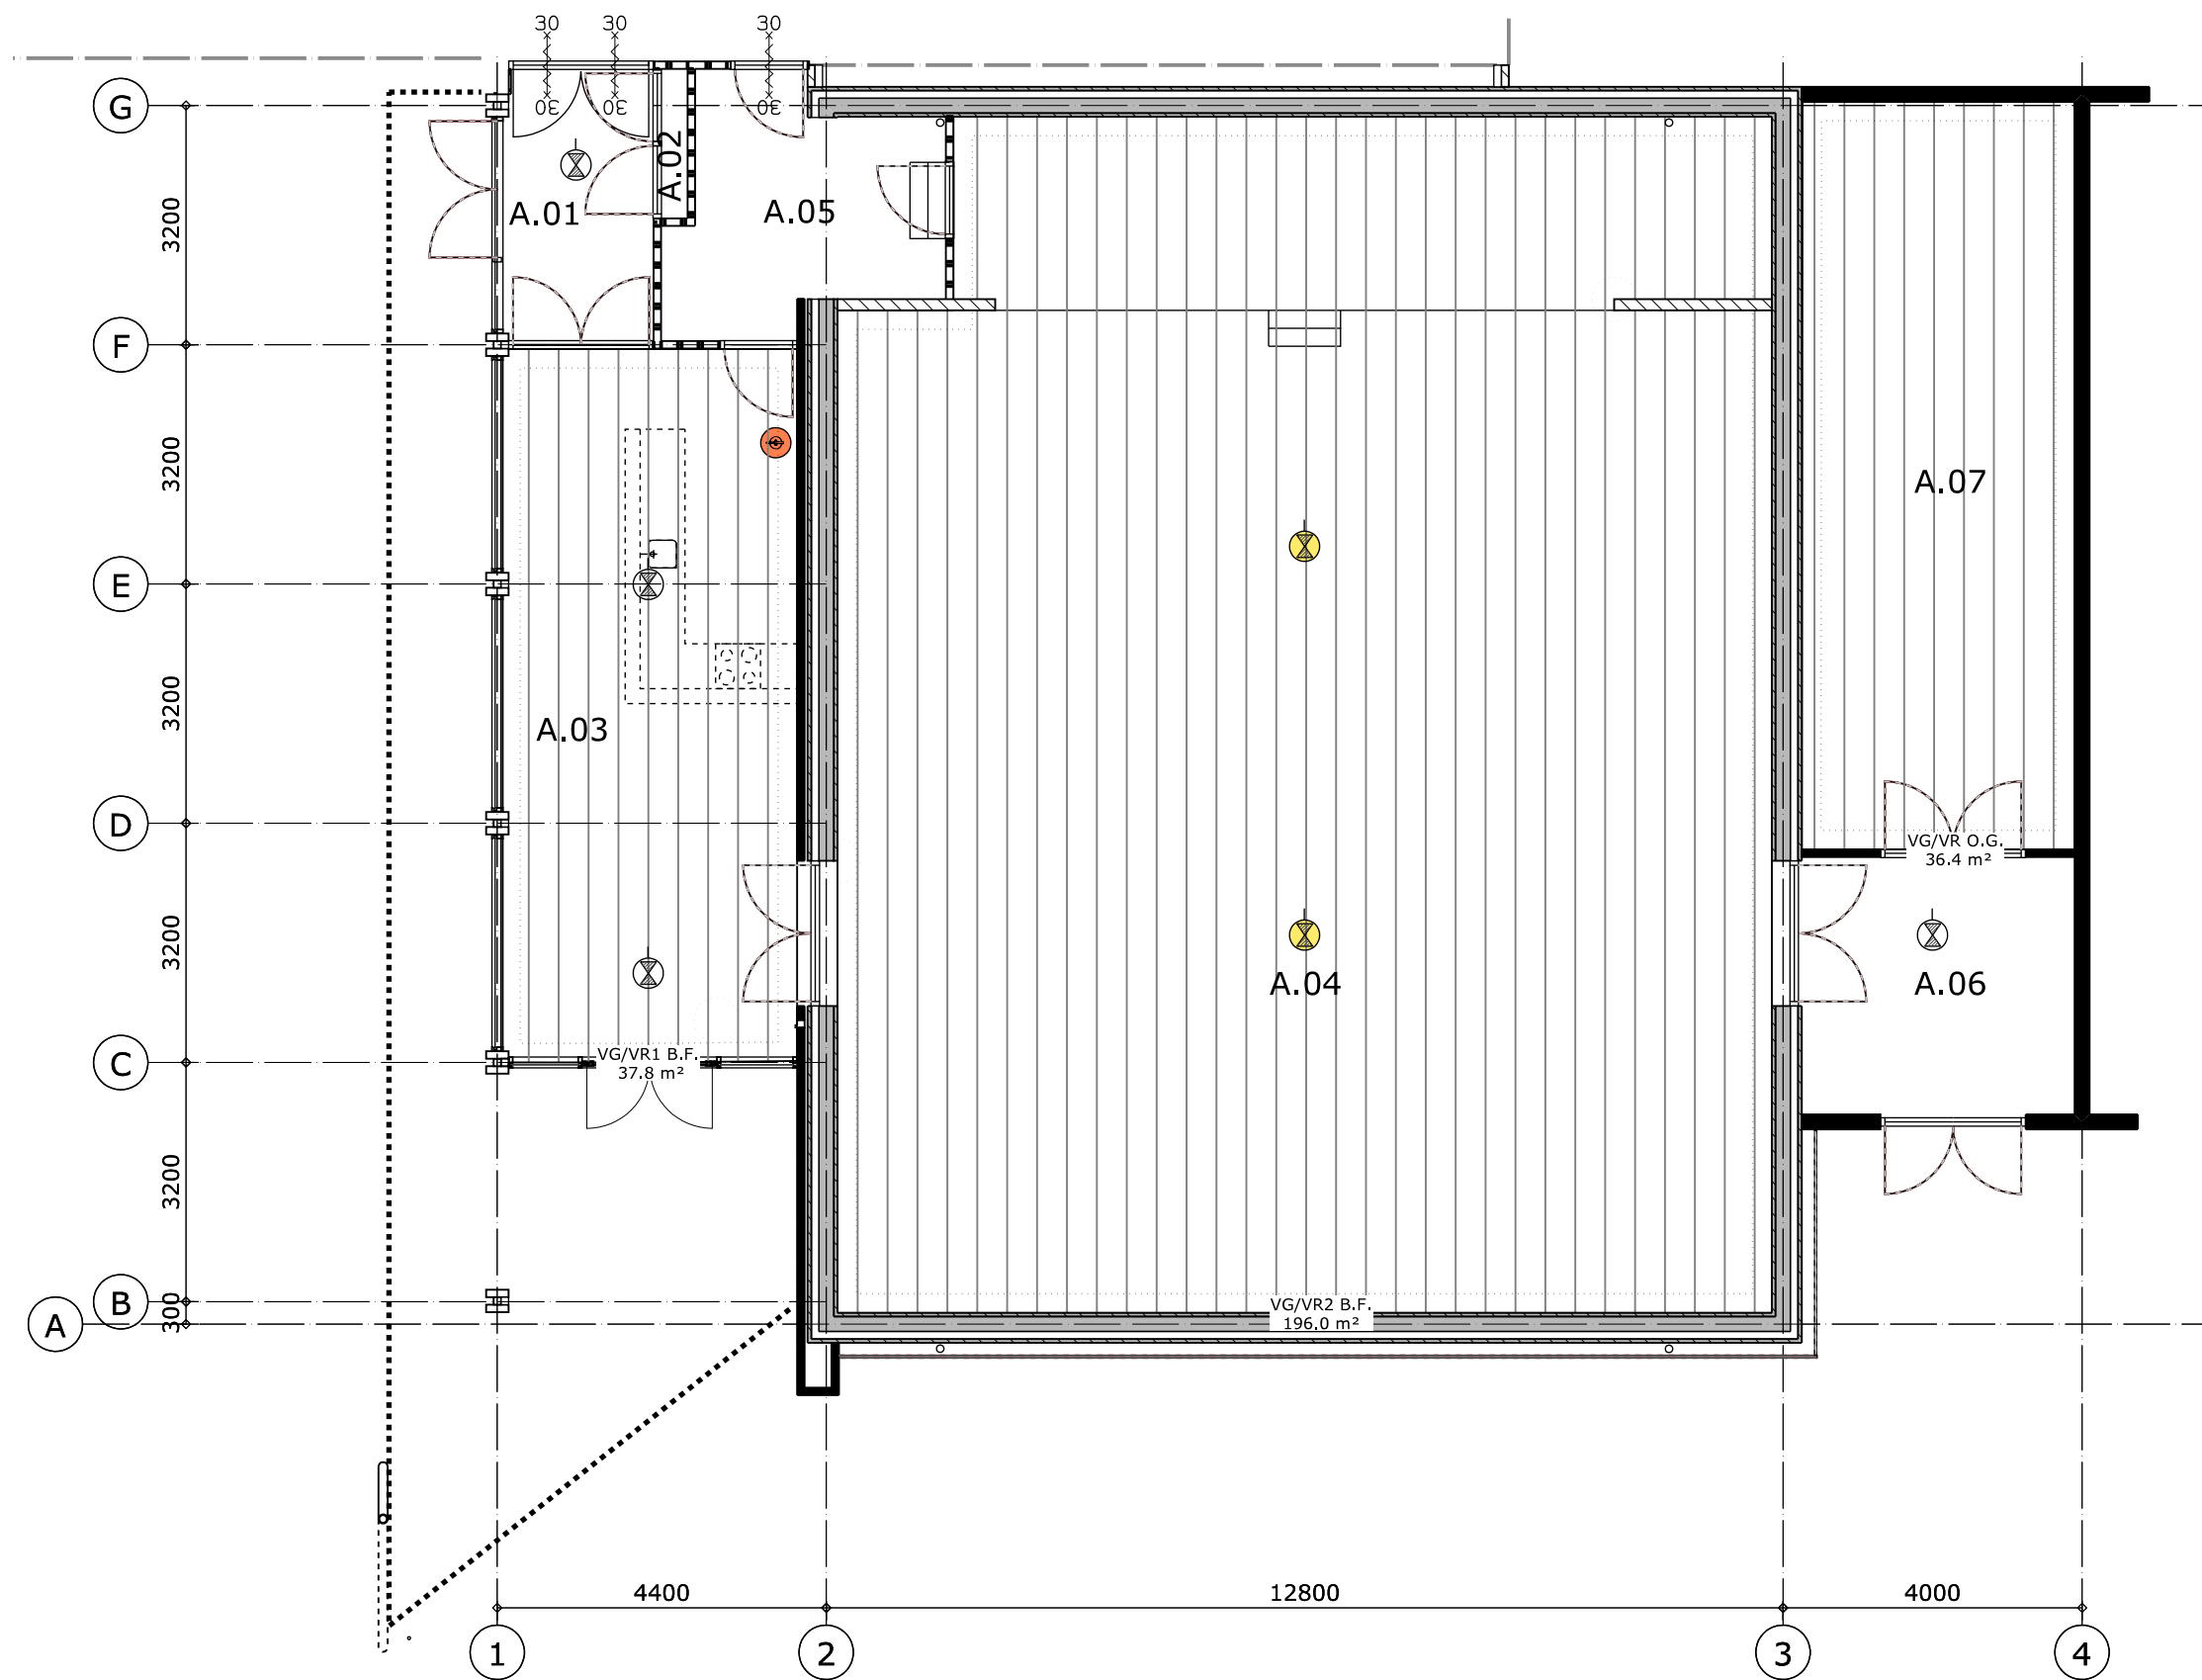


plattegrond begane grond VG / VR

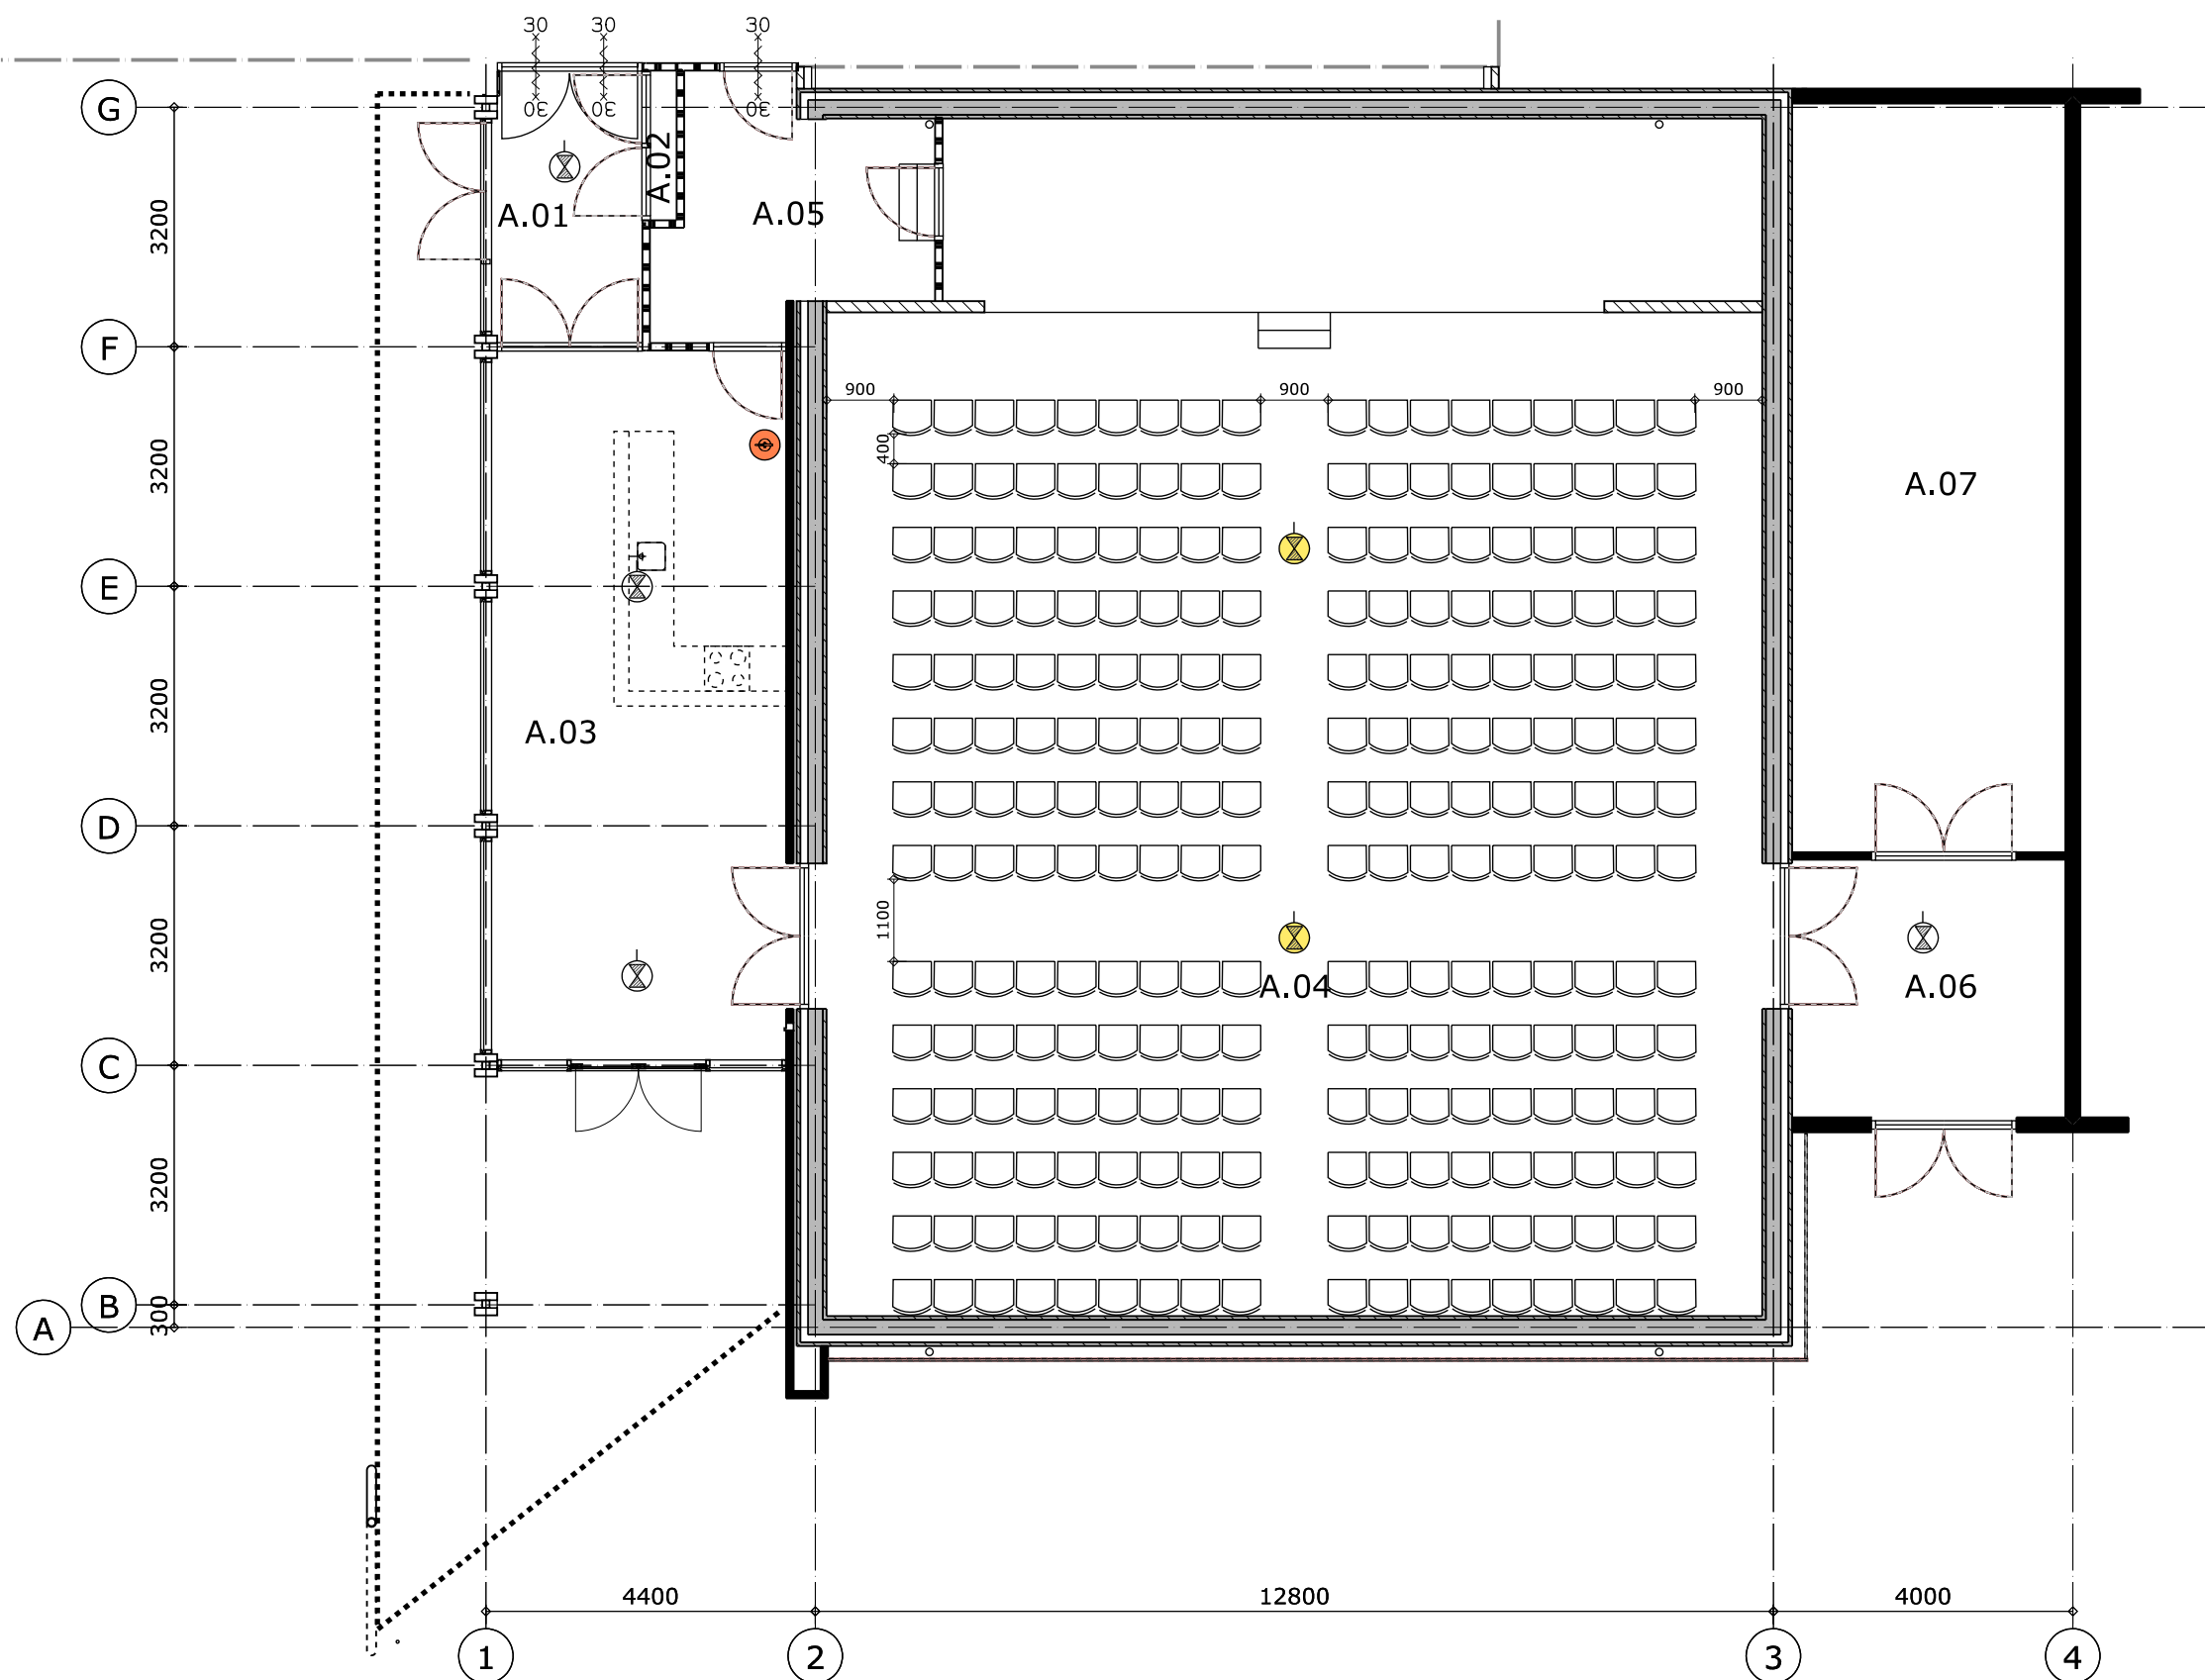

plattegrond begane grond theateropstelling 252 personen

Vaste (gekopplede) inventaris
 ruimte inventaris: 0,2 * 252p. = 50,4m²
 ruimte per persoon: (196,0 - 50,4) / 252p. = 0,58m² (eis: 0,3m²)

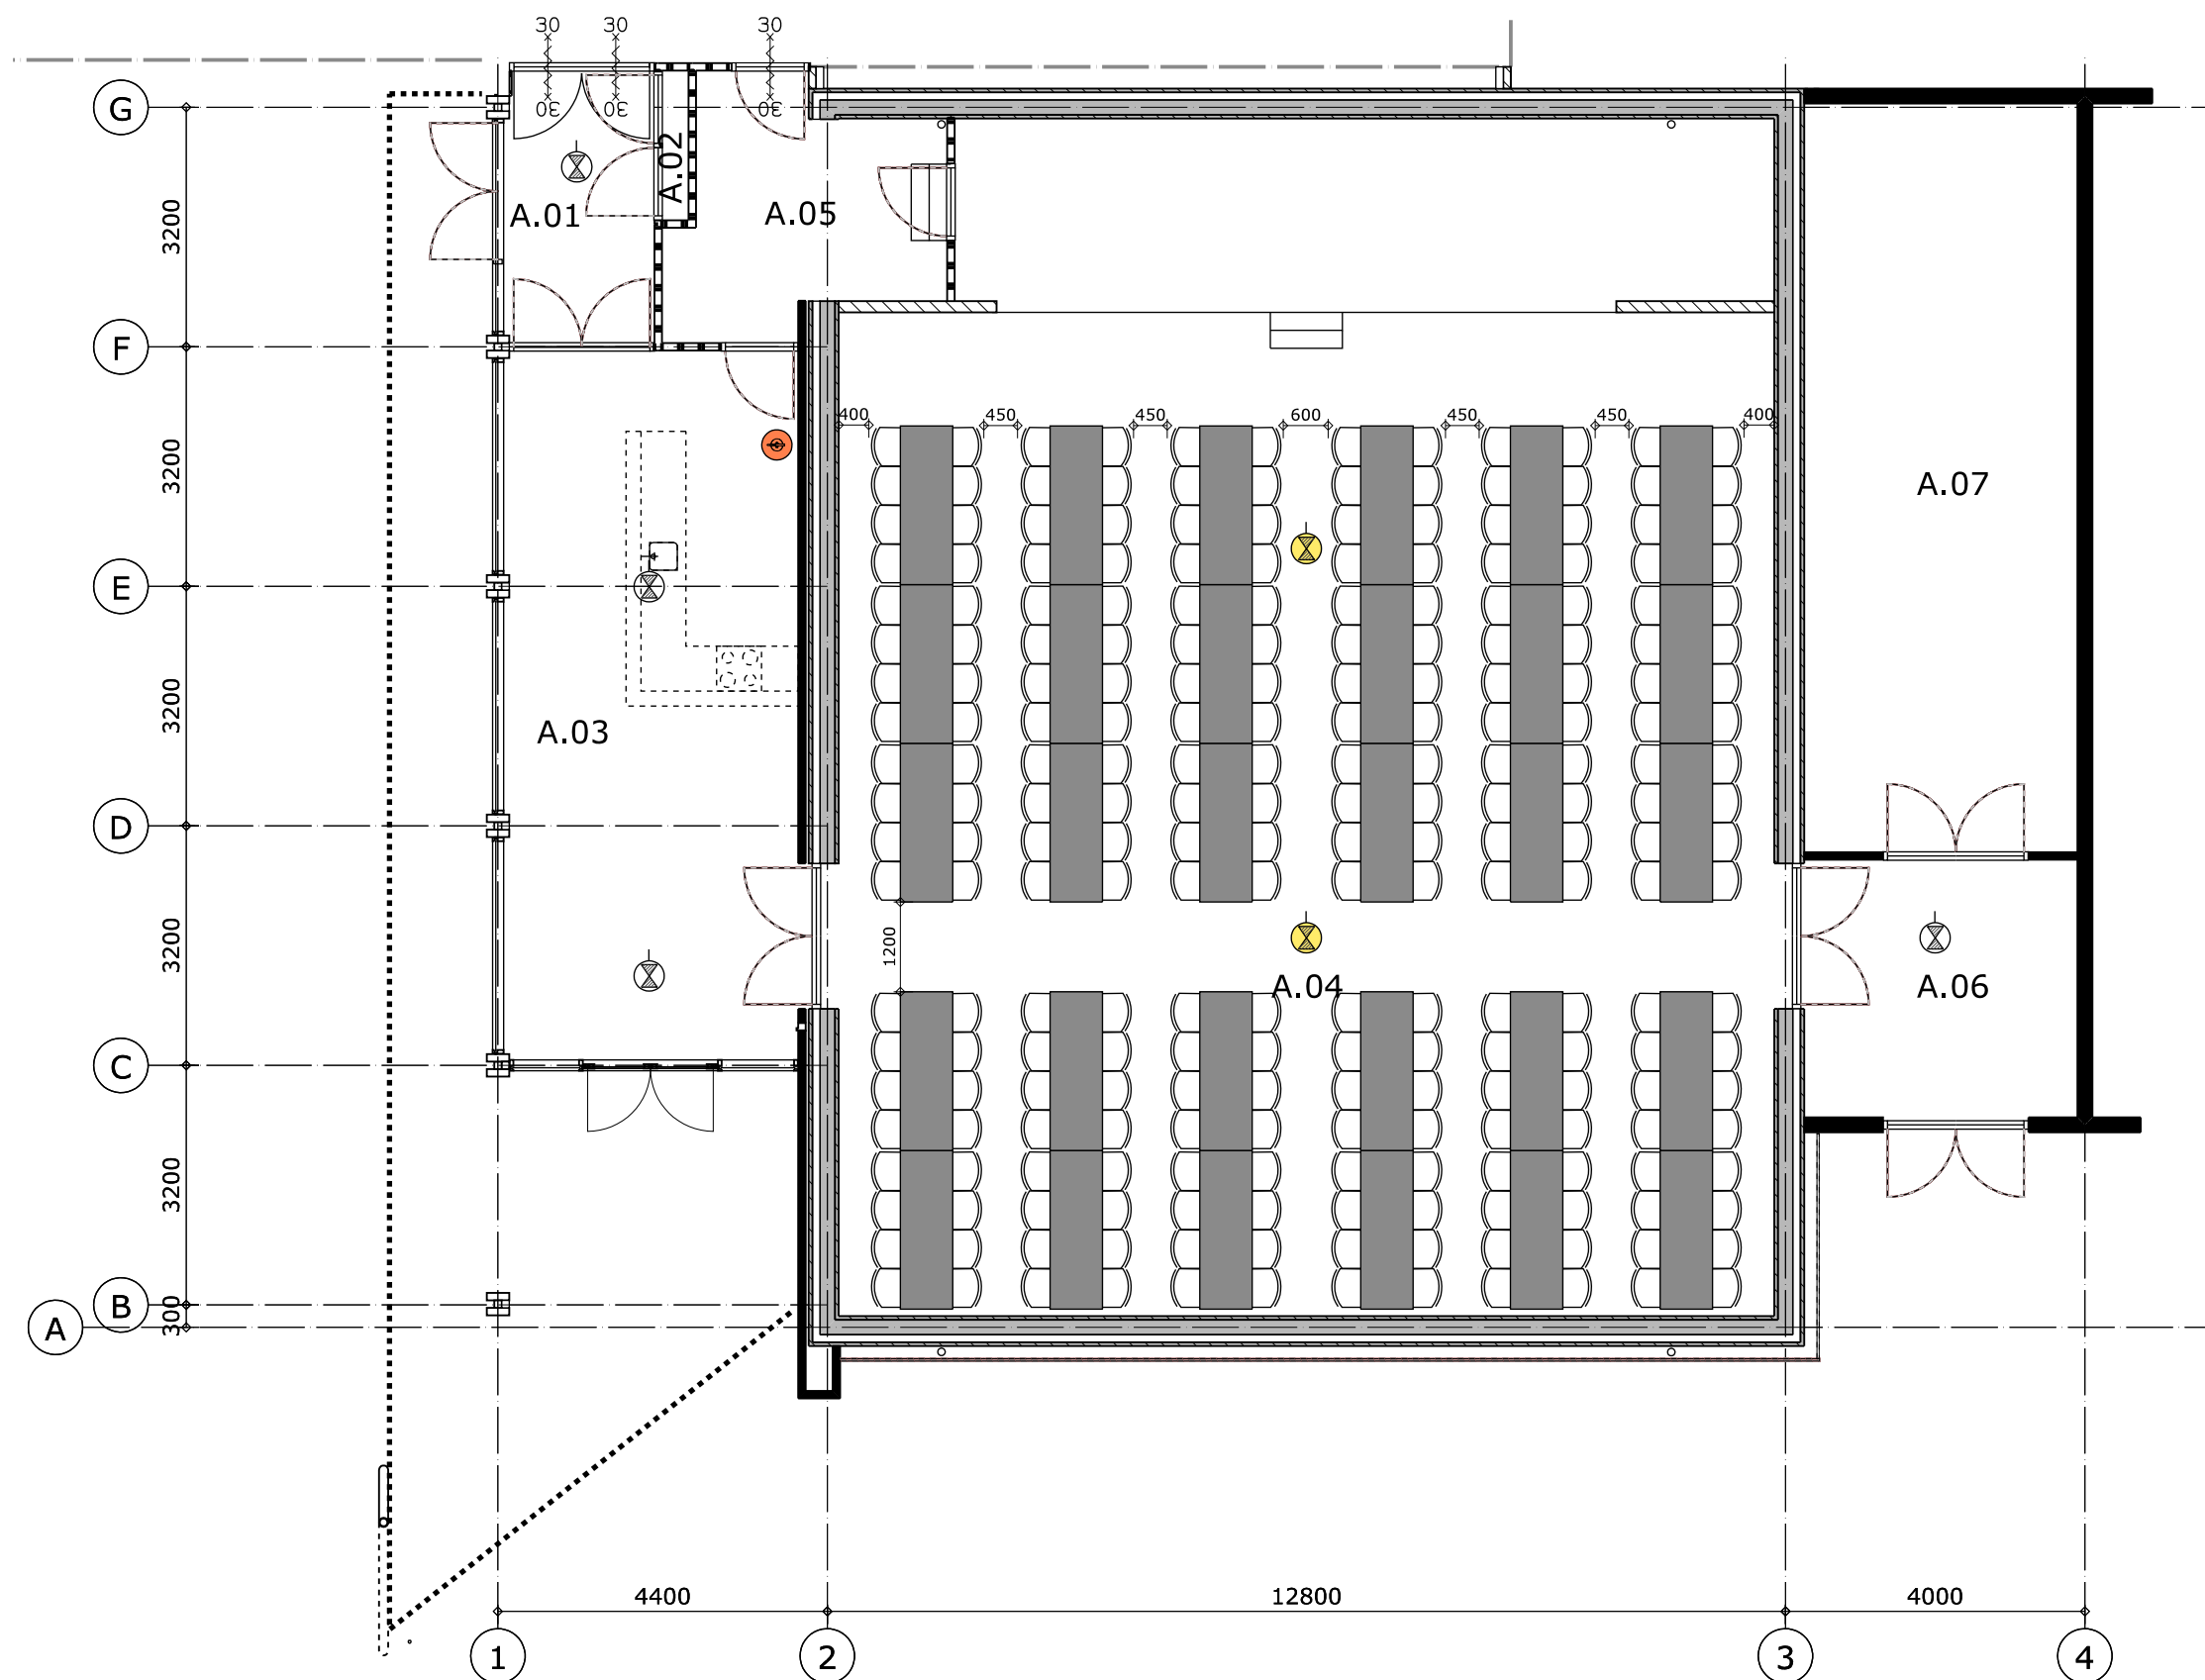

plattegrond begane grond tafelopstelling 240 personen

Losse inventaris
 ruimte inventaris: 0,26 * 240p. = 62,4m²
 ruimte per persoon: (196,0 - 62,4) / 240p. = 0,56m² (eis > 0,5m²)

Bijeenkomstfunctie voor alcoholgebruik (B.F.)

- ruimten A.01 t/m A.05
- maximale capaciteit 300 personen.

Overige gebruiksfunctie (O.G.)

- ruimten A.06 / A.06

- hoofddraagconstructie: 60min. brandwerend tegen bezwijken
- rookklasse binnenzijde wanden: s2
- brandklasse volledige constructie: D / Dfl (dak)
- nieuwbouw (ruimten A.): één (sub-)brandcompartiment 30min. wdbdo

- gecorrigeerde vluchtlengte: 19,51 x 1,5 = 29,27m. (eis < 30m.)
- 2 uitgangen, per uitgang 150 personen
- doorgangen 1800mm. (eis minimaal 150 / 90 x 1000 = 1667mm.)

- installatiegeluid op aangrenzende percelen < 30dB
- luchtgeluidsniveaoverschil naar verblijfsgebied aangrenzende woningen > 52dB
- contactgeluidsniveaoverschil naar verblijfsgebied aangrenzende woningen > 59dB

- ventilatie 4dm³/s per persoon = 1200dm³ totaal
- ventilatie kooktoestel A.03: -21dm³/s
- ventilatie toiletruimten B.03 / B.04: -7dm³/s

- B.F. vg / gbo: 233,8 / 258,6 = 90,4% (eis > 55%)
- O.G. vg / gbo: 36,4 / 49,4 = 73,7% (eis > 55%)

- 10 toiletruimten (gelijkwaardigheid urinoirs)


- 100% toegankelijkheidssector

- elektriciteitsvoorziening laagspanning conform NEN1010
- elektriciteitsvoorziening hoogspanning conform NEN-EN-IEC 61936-1 / 50522
- drinkwatervoorziening conform NEN1006
- afvalwatervoorziening conform NEN3215

- géén brandmeld- en/of ontruimingsalarminstallatie (< 500m² / vloer < 5m.)
- vluchtrouteaanduiding conform NEN6088 / NEN-EN1838 / NEN3011
- draagbaar blustoestel conform NEN2559 voorzien, pictogram conform NEN3011

renvooi

- nooduitgang/vluchtroute aanduiding
- noodverlichting
- noodverlichting + oriëntatieverlichting
- zelfsluitende deur 30min. wdbdo
- draagbaar blustoestel

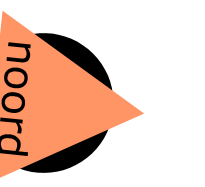

peil = 97,05

renvooi nieuwbouw

- | | | |
|------|--------------------|--------------------------|
| A.01 | entree | verkeersruimte |
| A.02 | meterkast | meterruimte |
| A.03 | foyer / café | verblijfsruimte |
| A.04 | zaal / multiruimte | verblijfsruimte |
| A.05 | bergruimte | bergruimte |
| A.06 | portaal | verkeersruimte |
| A.07 | buitenberging | verblijfsruimte van O.G. |



Dorpshuis Vaesrade
 stichting Dorpshuis Vaesrade

schaal A1: 1/100
 datum: 01-11-2012
 datum revisie: 04-12-2012
 contactpersoon: ir. Tom Wauben

bouwbesluittekening

0151

b05