


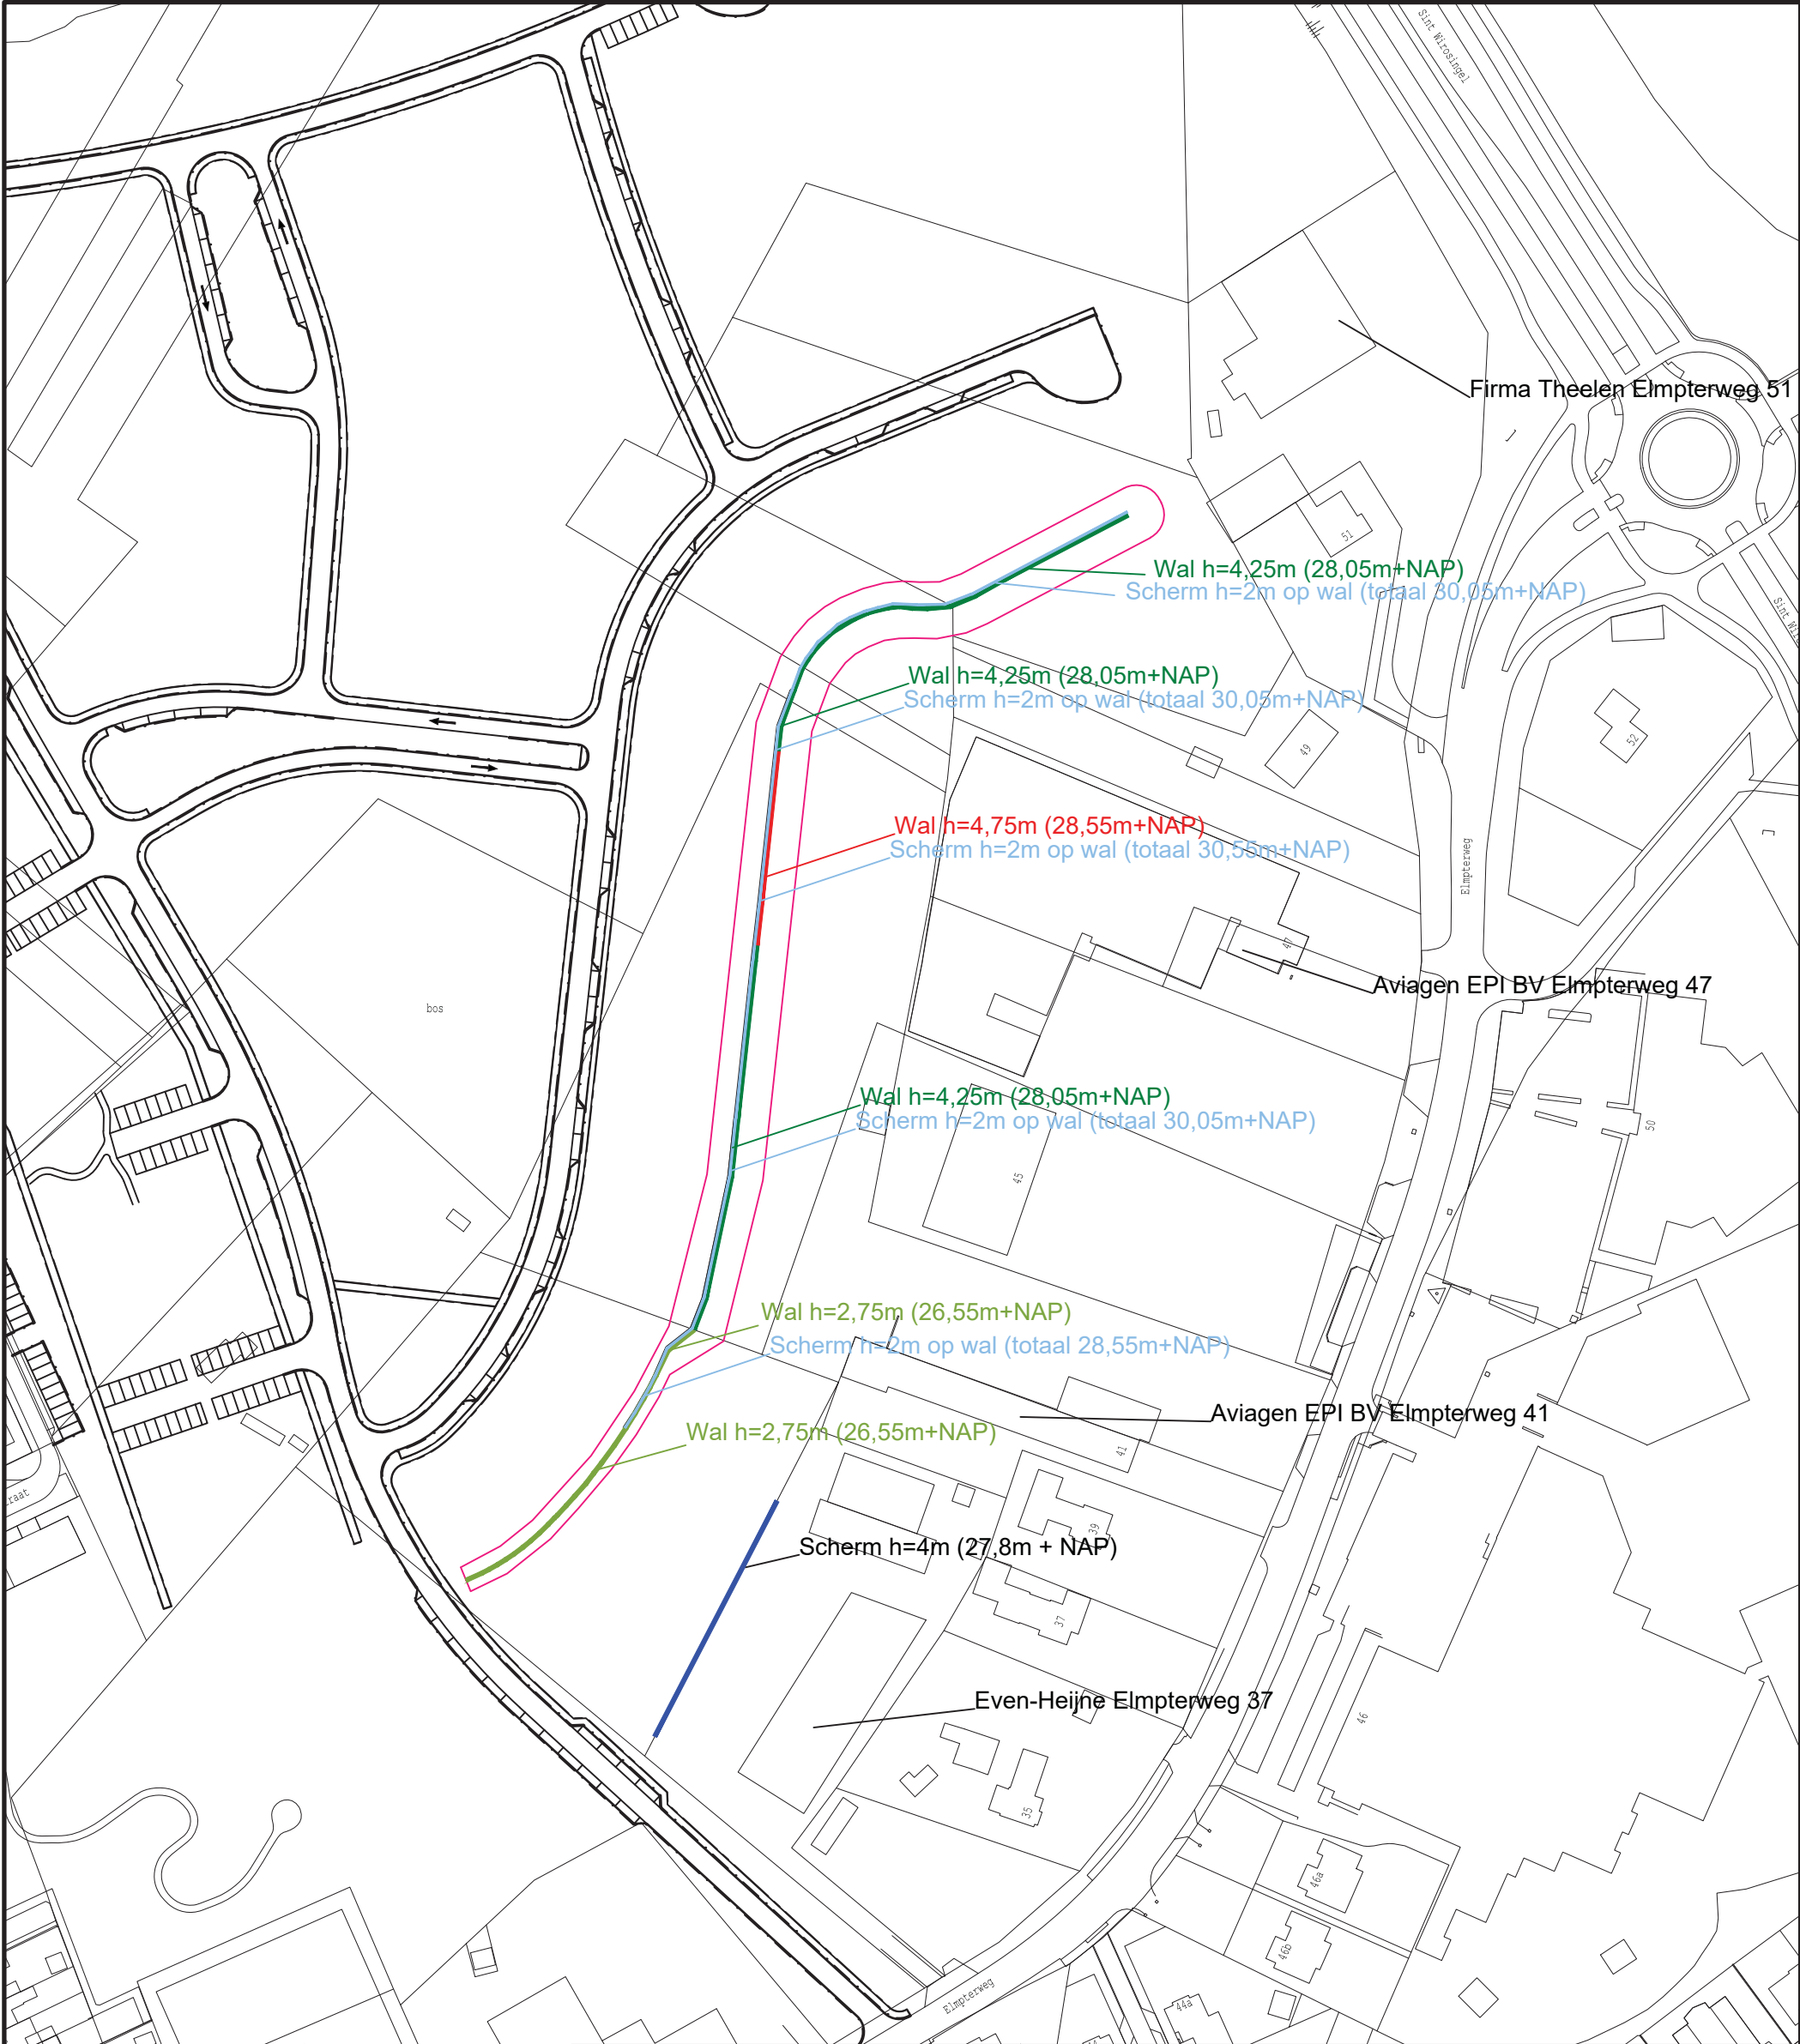

WIJZIGING / N.A.V. :	STATUS	TEK	PL	PAR.	DATUM	VERSIE
Geluidswal aangepast	Definitief	RP	TM		01-02-2016	D
Hoogtes aangepast n.a.v. herberekening	Definitief	BD	TM		21-01-2015	C
Taludlijn verduidelijkt	Definitief	BD	TM		01-05-2014	B
	Definitief	BD	TM		30-04-2014	A
ZUIDGROND BV						
BP TEGELARIJEVELD-OOST ROERMOND OVERZICHT GELUIDSWAL						
 BROUWERS adviesbureau	PROJECTNUMMER: ROE-130-01		SCHAAL: 1:2000			
	TEKENINGNUMMER: 14-309		BESTEKNUMMER:			
	Minderbroederssingel 15D 6041 KG Roermond		Postbus 245 6040 AE Roermond T 0475 334 651 F 0475 311 400 E info@brouwers.com I www.brouwers.com			