



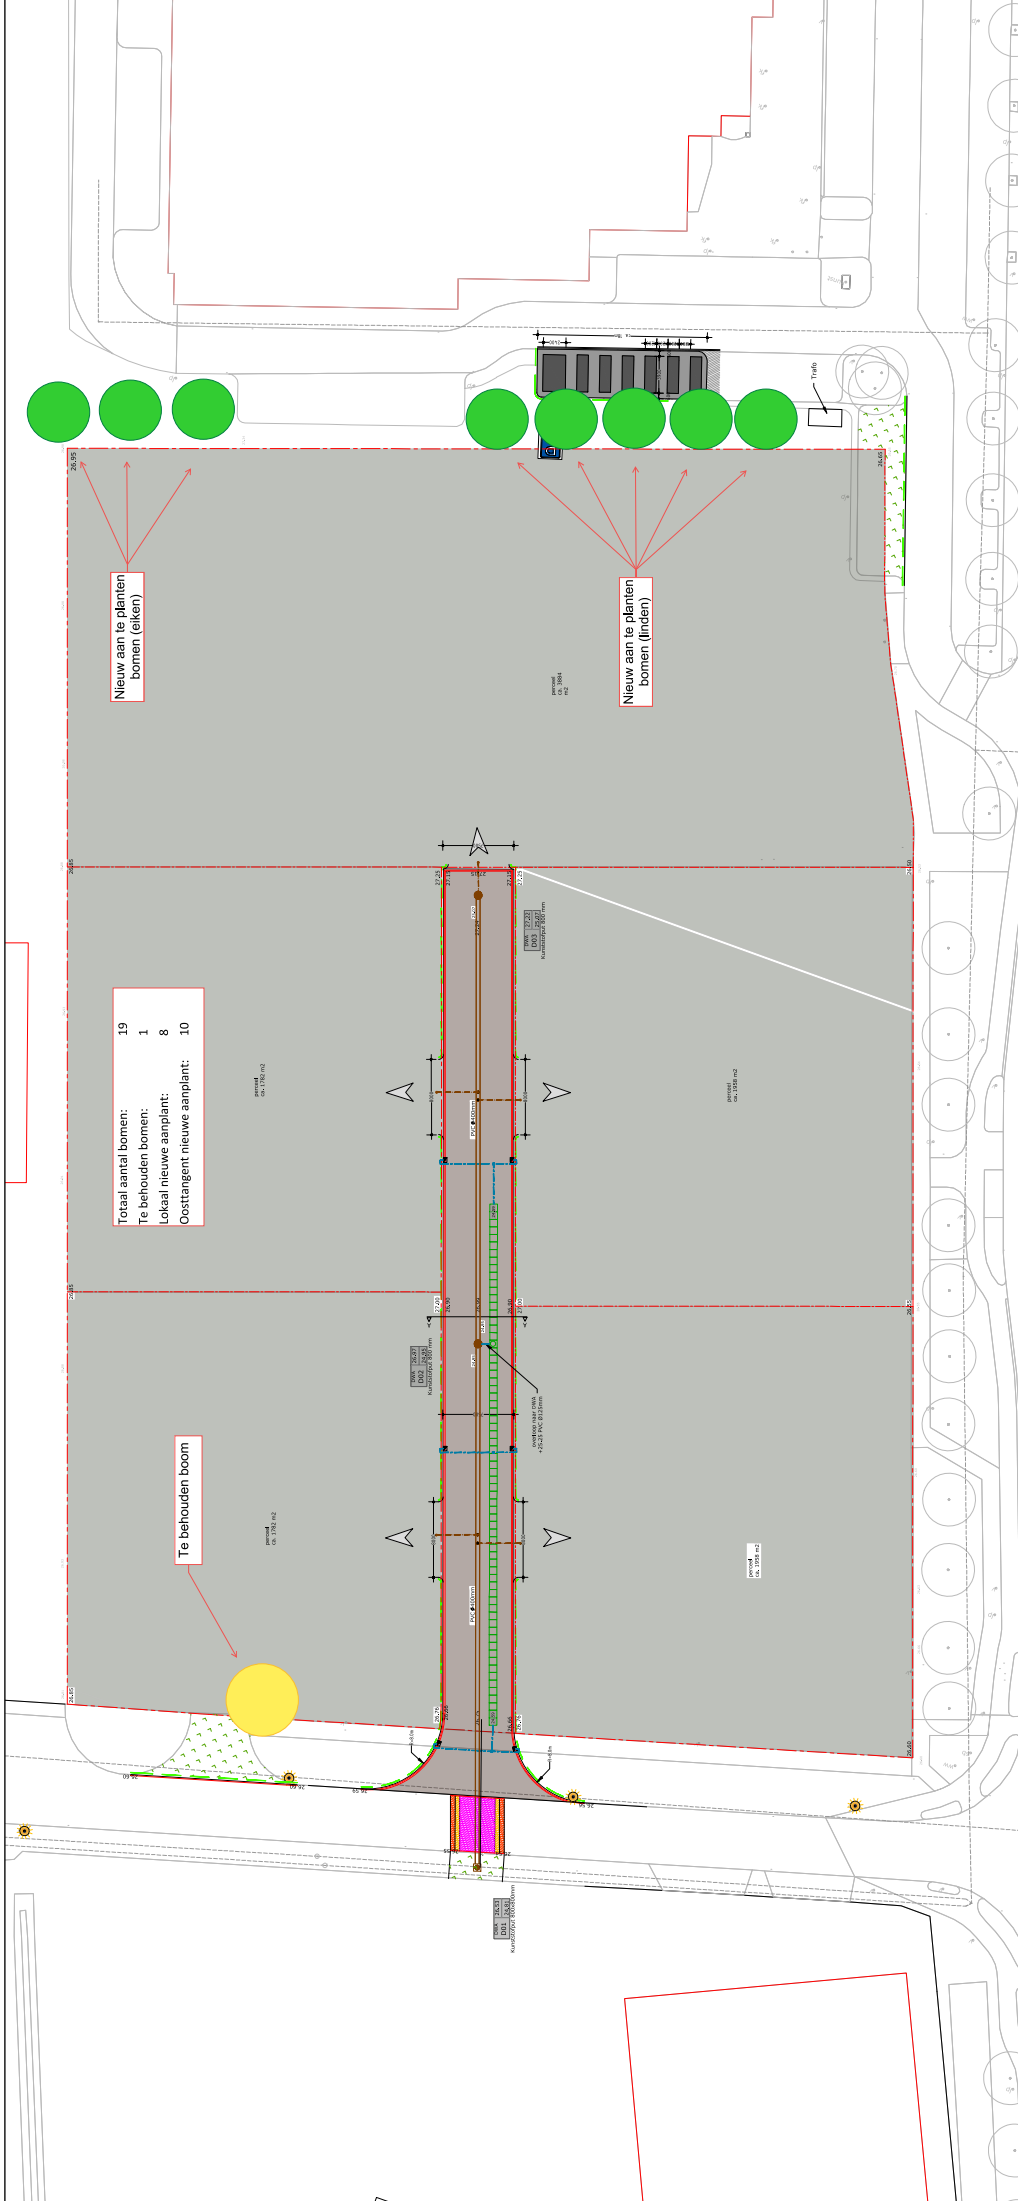


Nieuw aan te planten bomen (eiken)


Nieuw aan te planten
bomen (linden)

Totaal aantal bomen:	19
Te behouden bomen:	1
Lokaal nieuwe aanplant:	8
Oosttangent nieuwe aanplant:	10

Te behouden boom

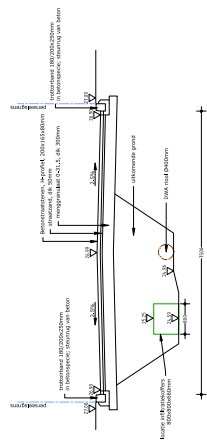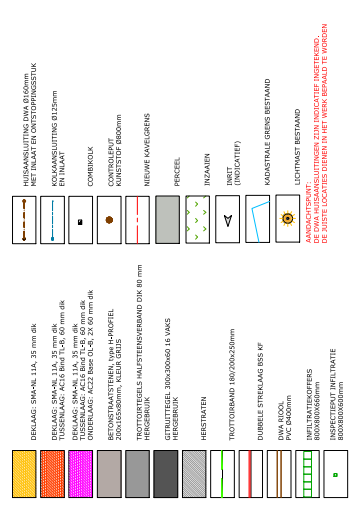

PRINCIPEDOORSNEDE TOEGANGSWEG
Schaal 1:50

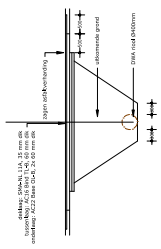

PRINCIPEDOORSNEDE RIOOLSLEUF HEYDWEG
Schaal 1:50

GEVEENS:	
opname weg:	665 m2
K-waarde:	onbekend
GWH:	onbekend
Beoogde berging	50 mm/m2
BEREKENING:	
Beoogde berging:	33 m3
kratten:	33.4m3
bi):	55 m
hoogte	0.40 m
breedte	0.40 m
hoogte	0.40 m

