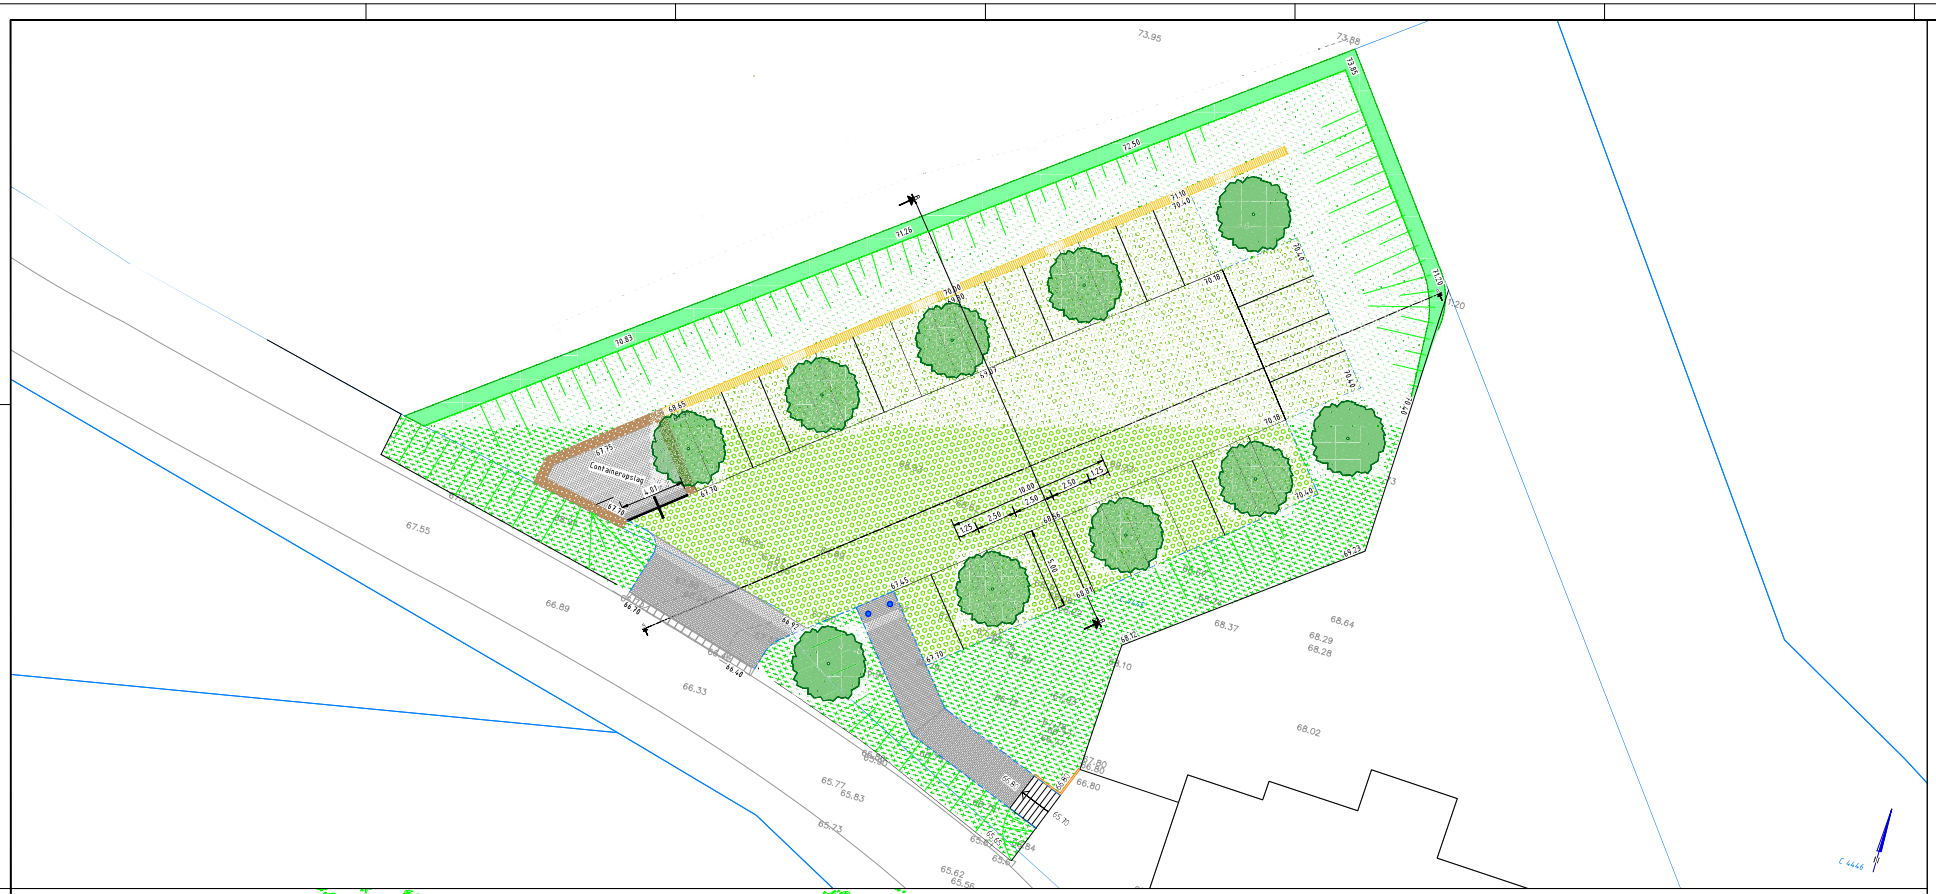
73.95
73.88
72.50
71.25
70.83
71.10
70.40
70.10
70.00
69.85
69.70
69.60
Container opslag
Container opslag
Dwarsprofiel A-A
schaal 1:50
Dwarsprofiel B-B
schaal 1:50
LEGENDA
Betontegels 30x30x45mm
Kunststof grasplaten
Gemengd bosplantsoen
Klinkerverharding
Schanskorven
Stapelmuur van andesietgras
Gemengde Limburgse haag
Inritelementen 160x500x500mm
Opsluitband 80x200mm
Kunststof paaltjes
Trapelementen h=1,05m en b=220m met grondkerendeconstructie
Dubbele draaipoort, thermisch verzinkt met poedercoating, kleur zwart (RAL 9005), h=1,80m en b=4,00m
(76.10) nieuwe hoogte
(67.21) bestaande hoogte
nieuw te planten boom, Fraxinus pen. Summit
Overige aanpassingen nav opm. OG, GA, 13-10-19 | BM | BM | SD | 07-11-19 | C
Overige aanpassingen nav opm. OG | BM | BM | SD | 15-09-19 | B
Ontwerpfase wijziging | MVJ | BMJ | BMJ | 08-11-18 | A
Eerste uitgave | PT | ED | JB | 19-09-2018
project: Schinnen, Gebiedsontwikkeling A76
onderdeel: Aanleg parkeerplaats Muldermolen Schinnen
opdrachtgever: Gemeente Beekdaelen
Dura Vermeer Engineering & Advies B.V.
Business Center Roerpoort
Brown de Wolfkiaat 5
Urmond 7231 GW
6369 LK Roermond
Tel. (475) - 71 13 90
info@duravm.nl
website: www.duravm.nl
Werken met talente, nuance die werkt
DUR-T Engineering & Advies
Bestandsnaam: P:\ 2018\ 2018-0-0-1 Schinnen Gebiedsontwikkeling A76\ 2D\ Schinnen A76 2018-0-0-1 B-B-A-0-0-1.dwg