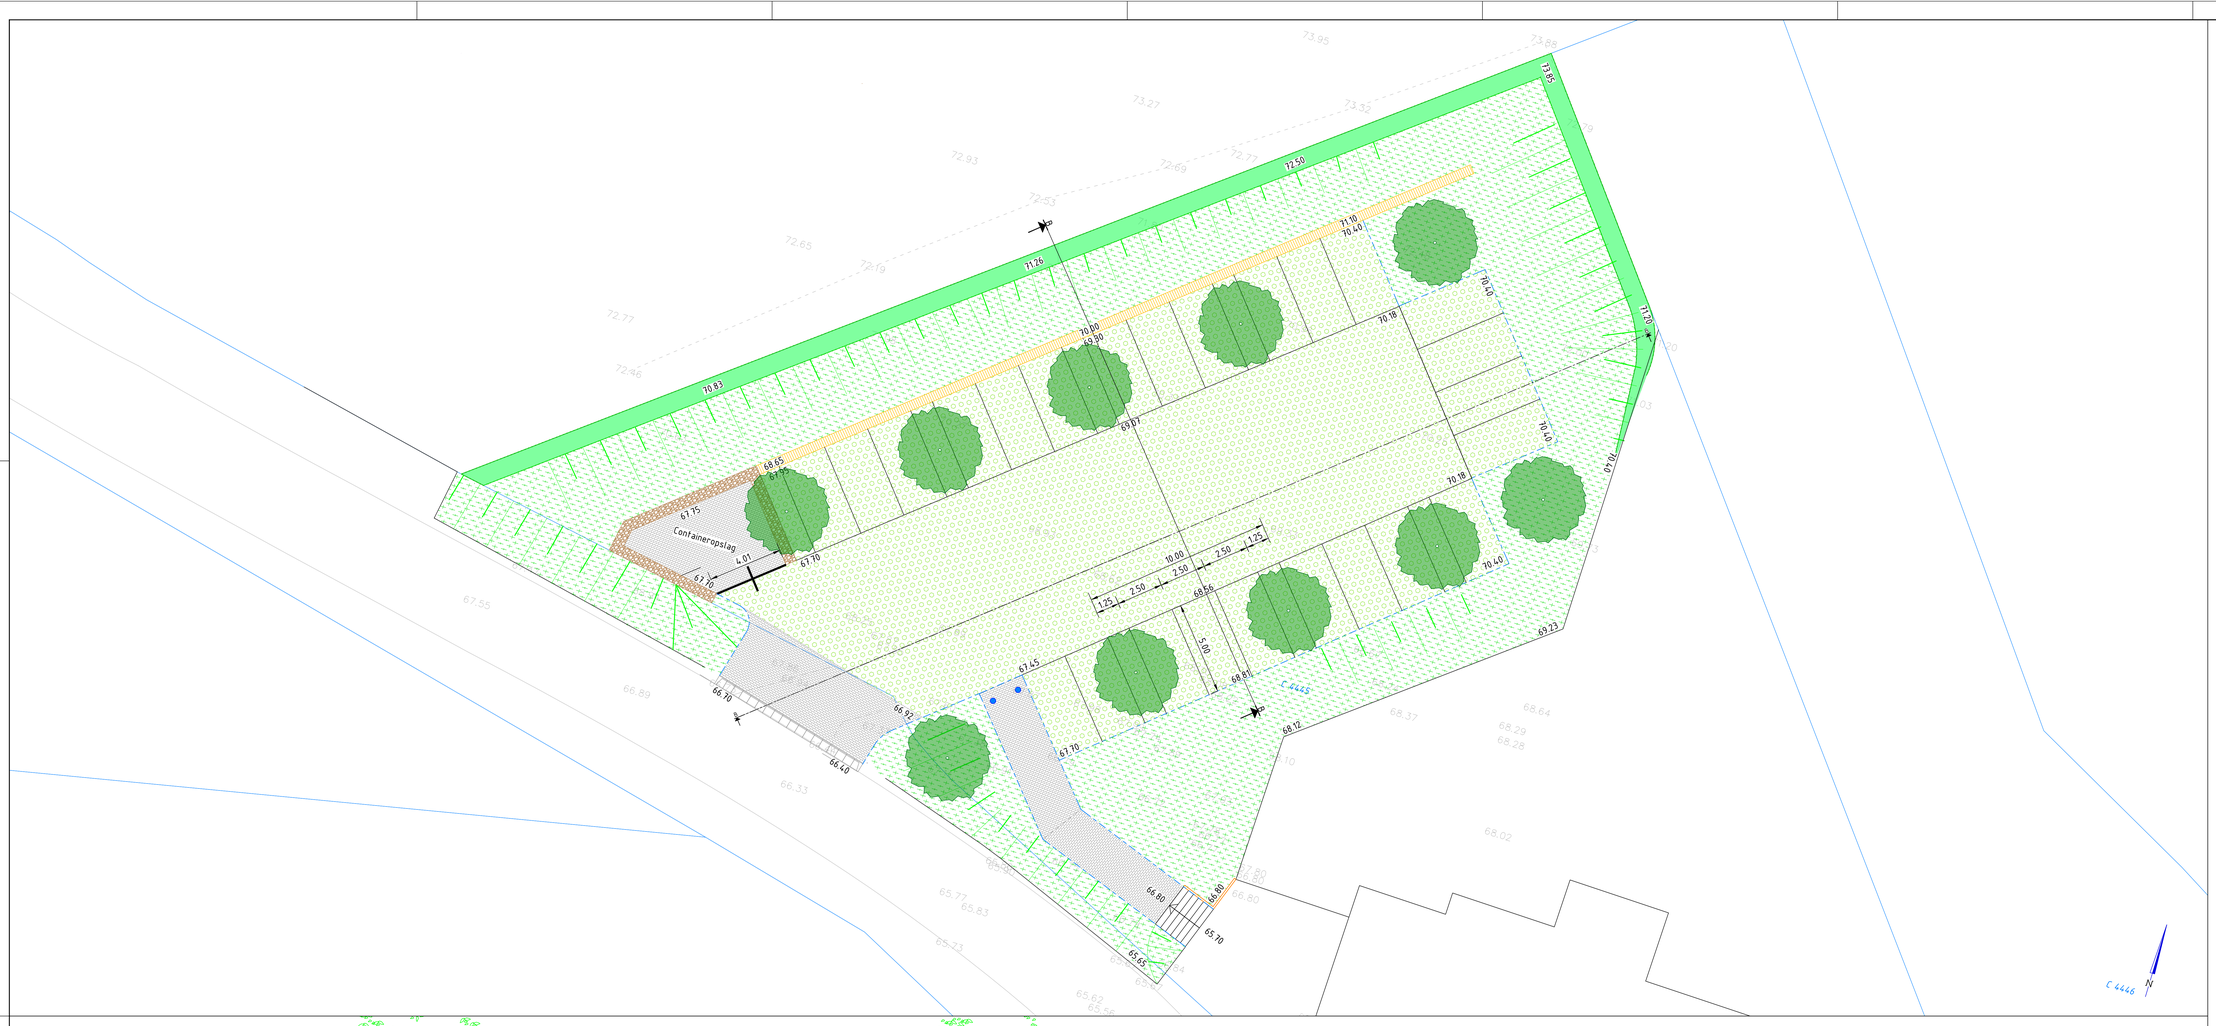

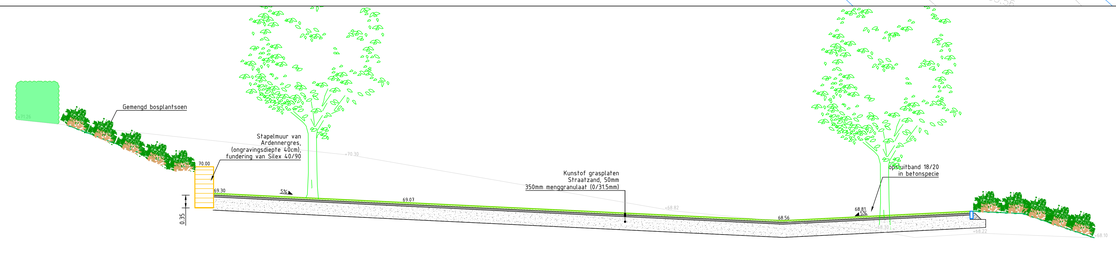

Dwarsprofiel A-A
schaal 1:50

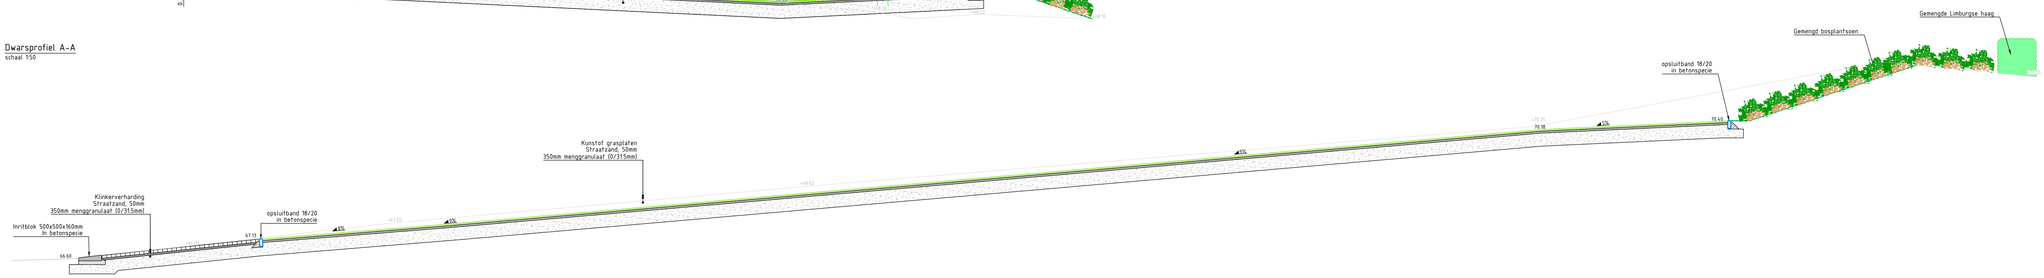

Dwarsprofiel B-B
schaal 1:50

LEGENDA

- Betontegels 30x30x45mm
- Kunststof grasplaten
- Gemengd bosplantsoen
- Klinkerverharding
- Schanskorven
- Stapelmuur van ardennergres
- Gemengde Limburgse haag
- Inritelementen 160x500x500mm
- Opsluitband 80x200mm
- Kunststof paaltjes
- Trapelementen h=1.05m en b=2.50m met grondkerendeconstructie
- Dubbele draaipoort, thermisch verzinkt met poedercoating, kleur zwart (RAL 9005). h=1.80m en b=4.00m
- 70.10 nieuwe hoogte
- 68.29 bestaande hoogte
- nieuw te planten boom, Fraxinus pen. Summit

Diverse aanpassingen nav opm OG d.d. 11-10-19	BM	BM	KD	22.10.19	C
Diverse aanpassingen nav opm OG	BM	BM	KD	23.09.19	B
omschrijving wijziging	acc.	gnz.	get.	datum	A
eerste uitgave	JP.J	KD	SB	19.09.2019	

project: Schinnen, Gebiedsontwikkeling A76

onderdeel: Aanleg parkeerplaats Muldermolen Schinnen

opdrachtgever: Gemeente Beekdaelen

fase	: DO
schaal	: 1:200
projectnr.	: 18-031
bestektnr.	: -
tekeningnr.	: 18-031-TEK-DO-BB-001-C
formaat	: A0V
bestand	: 18-031-TEK-DO-BB-001-C.dwg

Ducot Engineering & Advies BV
Business Center Roerpoort
Boven de Wolfskuil 3 unit 3.030
6049 LK Roermond
Tel: 0475 - 71 13 90
info@ducot.nl
website: www.ducot.nl
Ducot Engineering & Advies
Werken met ruimte, ruimte die werkt

Alle rechten voorbehouden. Niets uit deze tekening mag worden verveelvoudigd en/of openbaar gemaakt door o.a. druk, fotokopie, microfilm, internet of op welke andere wijze dan ook zonder de voorafgaande schriftelijke toestemming van Ducot Engineering & Advies BV.
All rights strictly reserved. No part of this drawing may be reproduced and/or published in any form whatsoever without prior written authority from Ducot Engineering & Advies BV.

Bestandsnaam: N:\2 - PROJECTEN\18-031 Schinnen - Gebiedsontwikkeling A76\15 - Tekeningen\15.01 DO\18-031-TEK-DO-BB-001-C.dwg