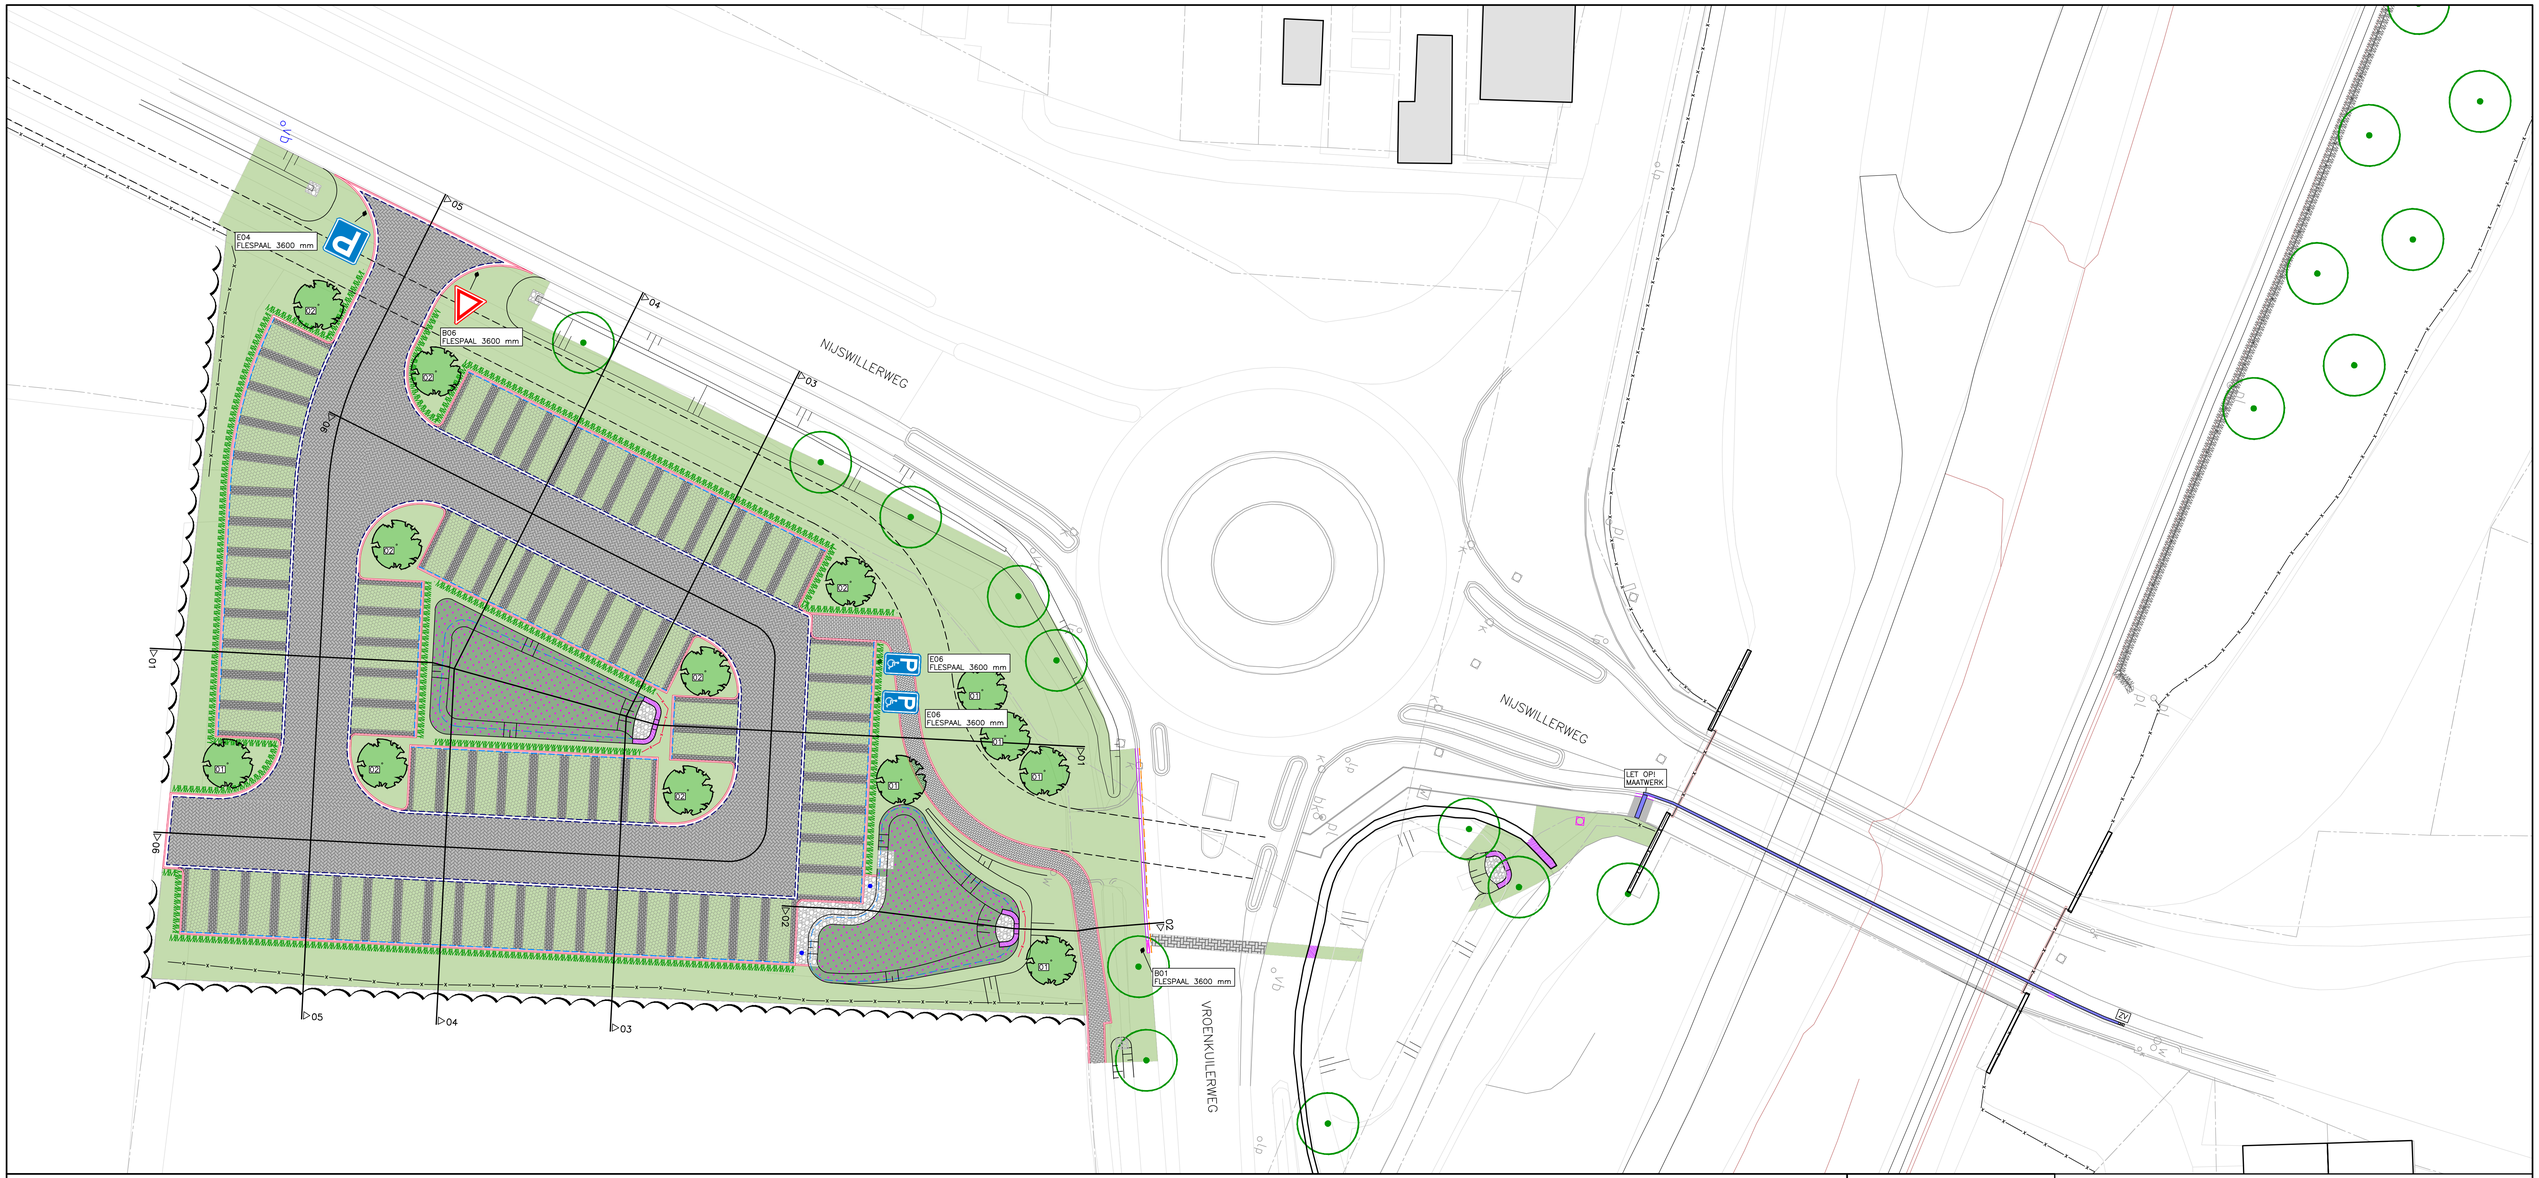

BESTAANDE BEBOUWING

KADASTRALE GRENS

ONTWERPLIJN PARKSTADROUTE

AAN TE BRENGEN OPSLUITBAND 100x200 mm KLEUR GRIJS, IN BETONFUNDERING

AAN TE BRENGEN KANTLAAG 2 STREKKEN BSS KF, KLEUR ANTRACIET

AAN TE BRENGEN KANTLAAG 1 STREK BSS KF, KLEUR ANTRACIET

AAN TE BRENGEN GOOTTEGEL 300x150x80 mm IN BETONFUNDERING

AAN TE BRENGEN TROTTOIRBAND 180/200x200 mm IN BETONFUNDERING

AAN TE BRENGEN VERLOOPBAND 180/200x200 mm NAAR MAAIVELD IN BETONFUNDERING

AAN TE BRENGEN BETONSTRAATSTENEN KF, KLEUR ANTRACIET IN KEPERVERBAND

AAN TE BRENGEN BETONSTRAATSTENEN KF, KLEUR GRIJS, IN HALFSTEENSVERBAND

AAN TE BRENGEN BETONSTRAATSTENEN KF KLEUR ANTRACIET, IN HALFSTEENSVERBAND

AAN TE BRENGEN BETONSTRAATSTENEN KF KLEUR GRIJS, IN ELLEBOOGVERBAND

AAN TE BRENGEN BETONTEGELS 300x300x45 mm KLEUR GRIJS IN HALFSTEENSVERBAND (KORTVERBAND)

AAN TE BRENGEN BESTORTING VAN VLAKKE ARDENNER GRES 20–100 mm

AAN TE BRENGEN STAPELSTENEN T.P.V. UITSTROOMVOORZIENINGEN ARDENNER GRES 200–500 KG.

AAN TE BRENGEN LIJNGOOT BREEDTE 0,20 m, HOOGTE 0,20 m INCL. ZANDVANGPUT

AAN TE BRENGEN LIJNGOOT (MAATWERK) BREEDTE 0,30 m, HOOGTE 0,30 m

AAN TE BRENGEN GRASBETONTEGELS 600x400x120 mm

IN TE ZAAIEN BLOEMENMENGSEL

IN TE ZAAIEN BERM

AAN TE PLANTEN HAAG, Acer campestre

AAN TE BRENGEN PUTRAND MET PUTDEKSEL

AAN TE BRENGEN/VERPLAATSEN LICHTMAST (DOOR DERDEN)

AAN TE BRENGEN HEKWERK VAN SCHAPENGAAS H=1,00 m

AAN TE BRENGEN AFZETPAAL

BESTAANDE BOSPLANTSOEN

BESTAANDE TE HANDHAVEN BOOM

AAN TE PLANTEN BOOM
01: Pyrus calleryana 'Redspire'
02: Carpinus betulus 'A. Beeckman'

CONCEPT

PLANGROEP HEGGEN B.V.

project	: PARKEERTERREIN VROENKUILERWEG, SIMPELVELD		22.023
opdrachtgever	: GEMEENTE SIMPELVELD		
onderdeel	: SITUATIE VERHARDING	blad	B.04
getekend	: LB	schaal : 1:200	datum : 24–11–2023
gew/plipd	:		
CAD–bestand	: G:\2022\22.023 – Herinr. Stationsomgeving, Simpelveld\02. Bestekstekeningen\02. DB\22.023 – B – parkeerterrein – Versie 1.dwg		

● Parkweg 1A Postbus 44 6120 AA Born tel.: (046) 458 22 22
internet: www.plangroepheggen.nl
e–mail: info@plangroep–heggen.nl