

KRIJT

Hulsveld


SIMPELVELD 28.04.2021



luchtfoto hulsveld



situatie | 1:1000

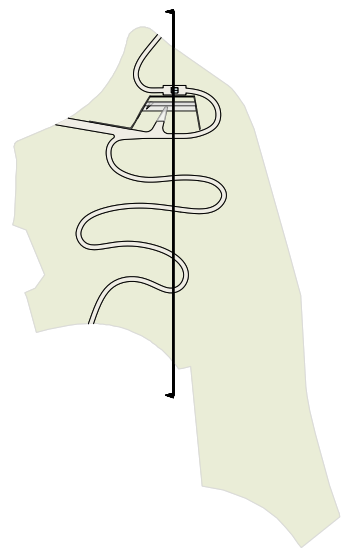

Lange Graaf

De Huls


Op de Huls


parkeren

Hulsbergweg





doorsnede | 1:600


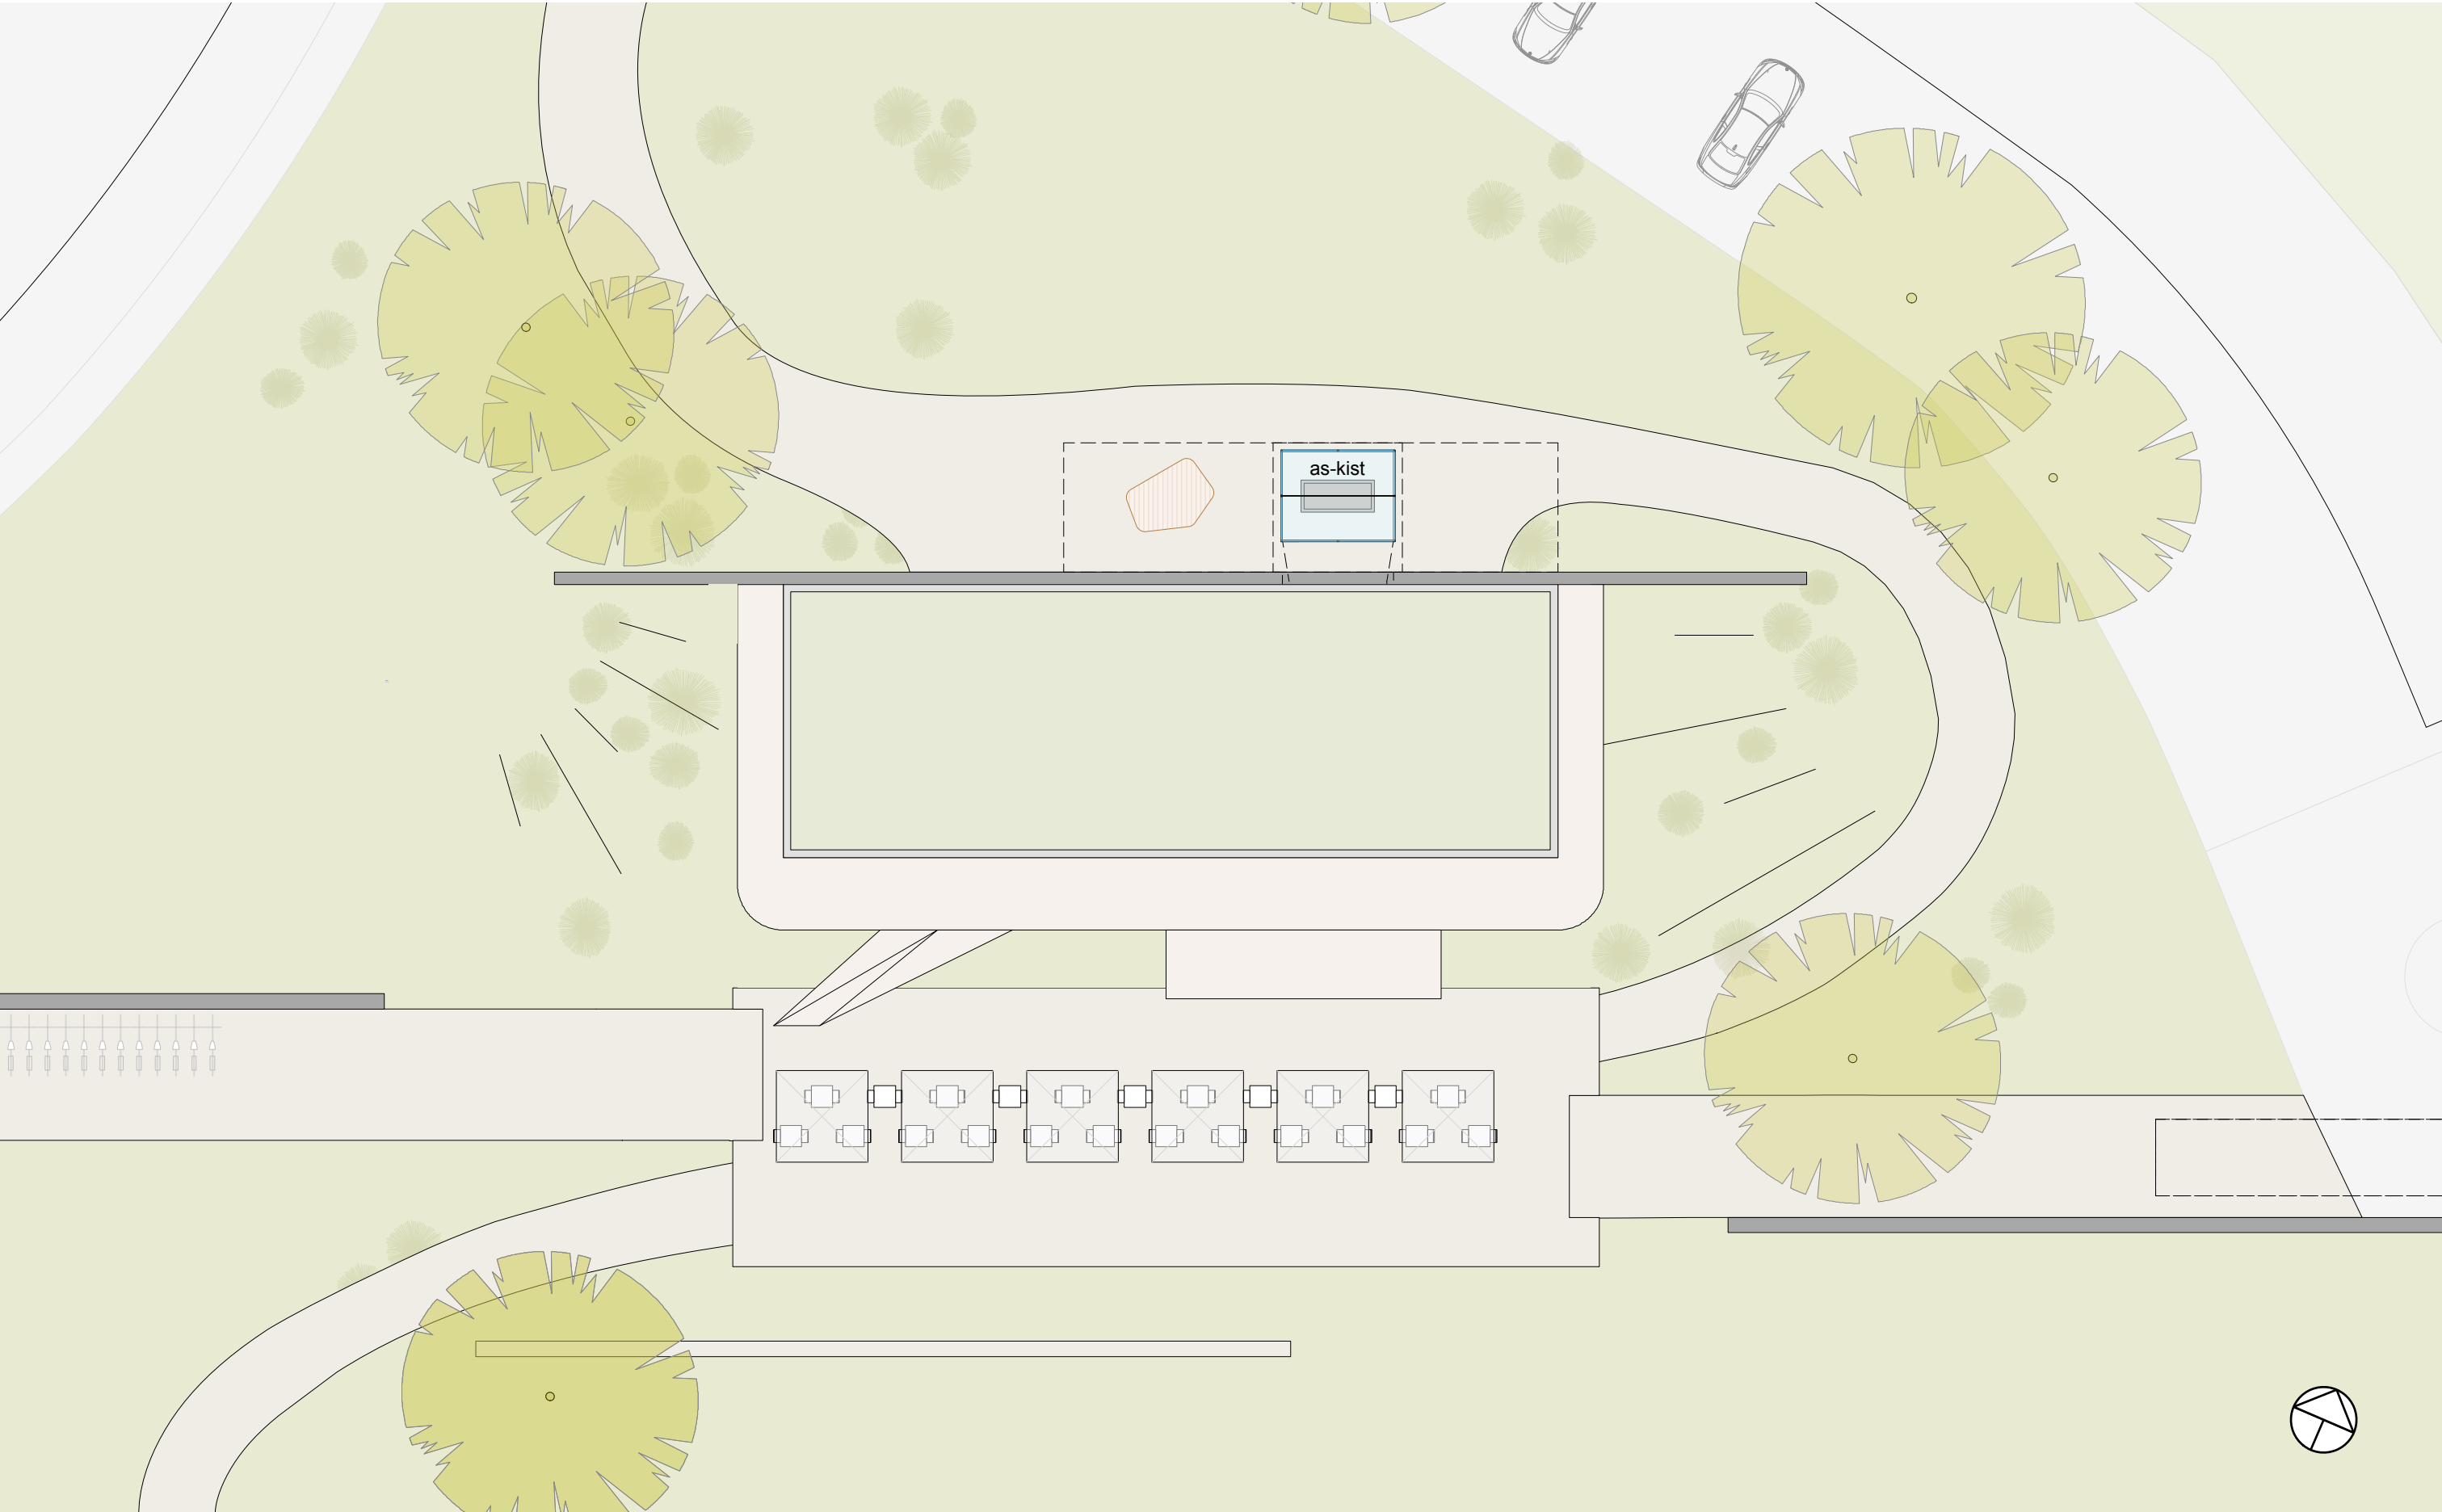


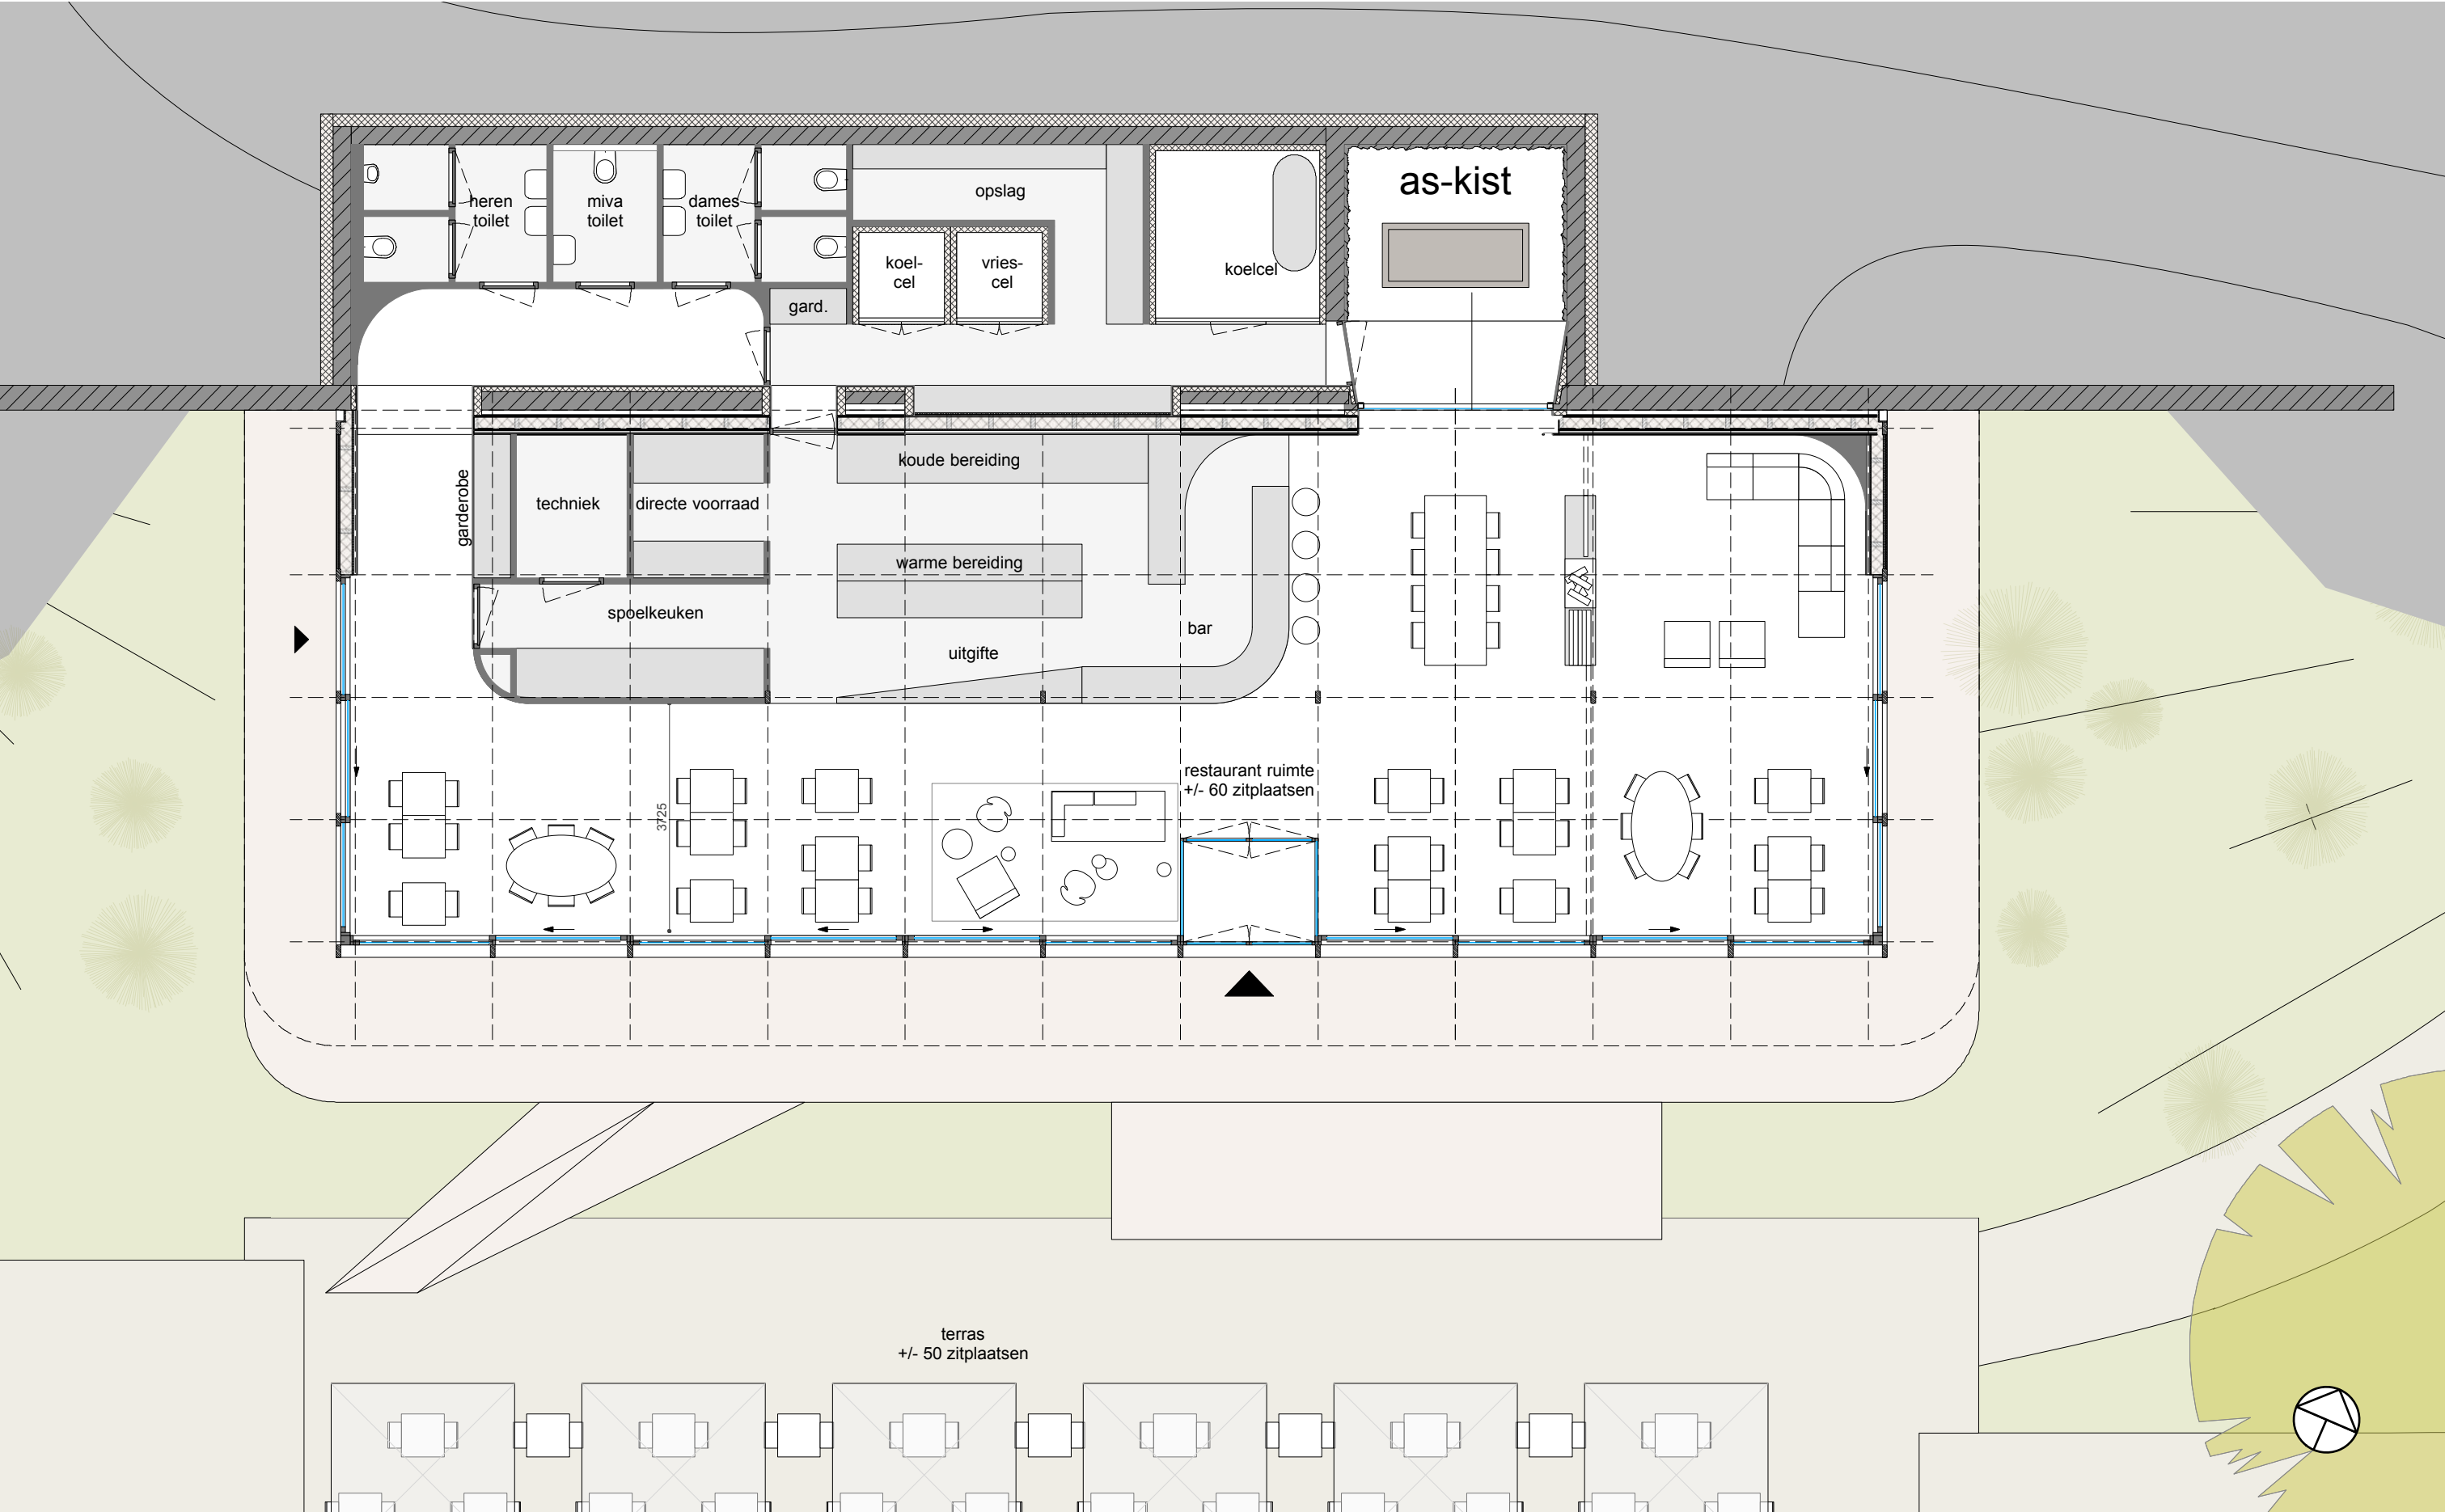


plattegrond | 1:100

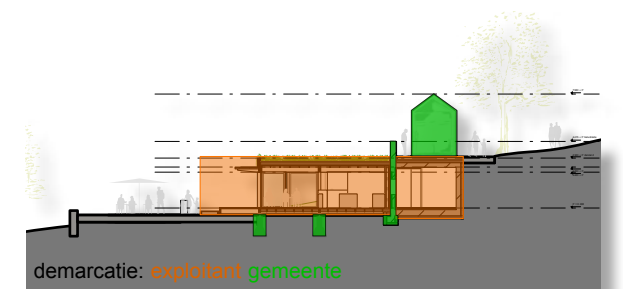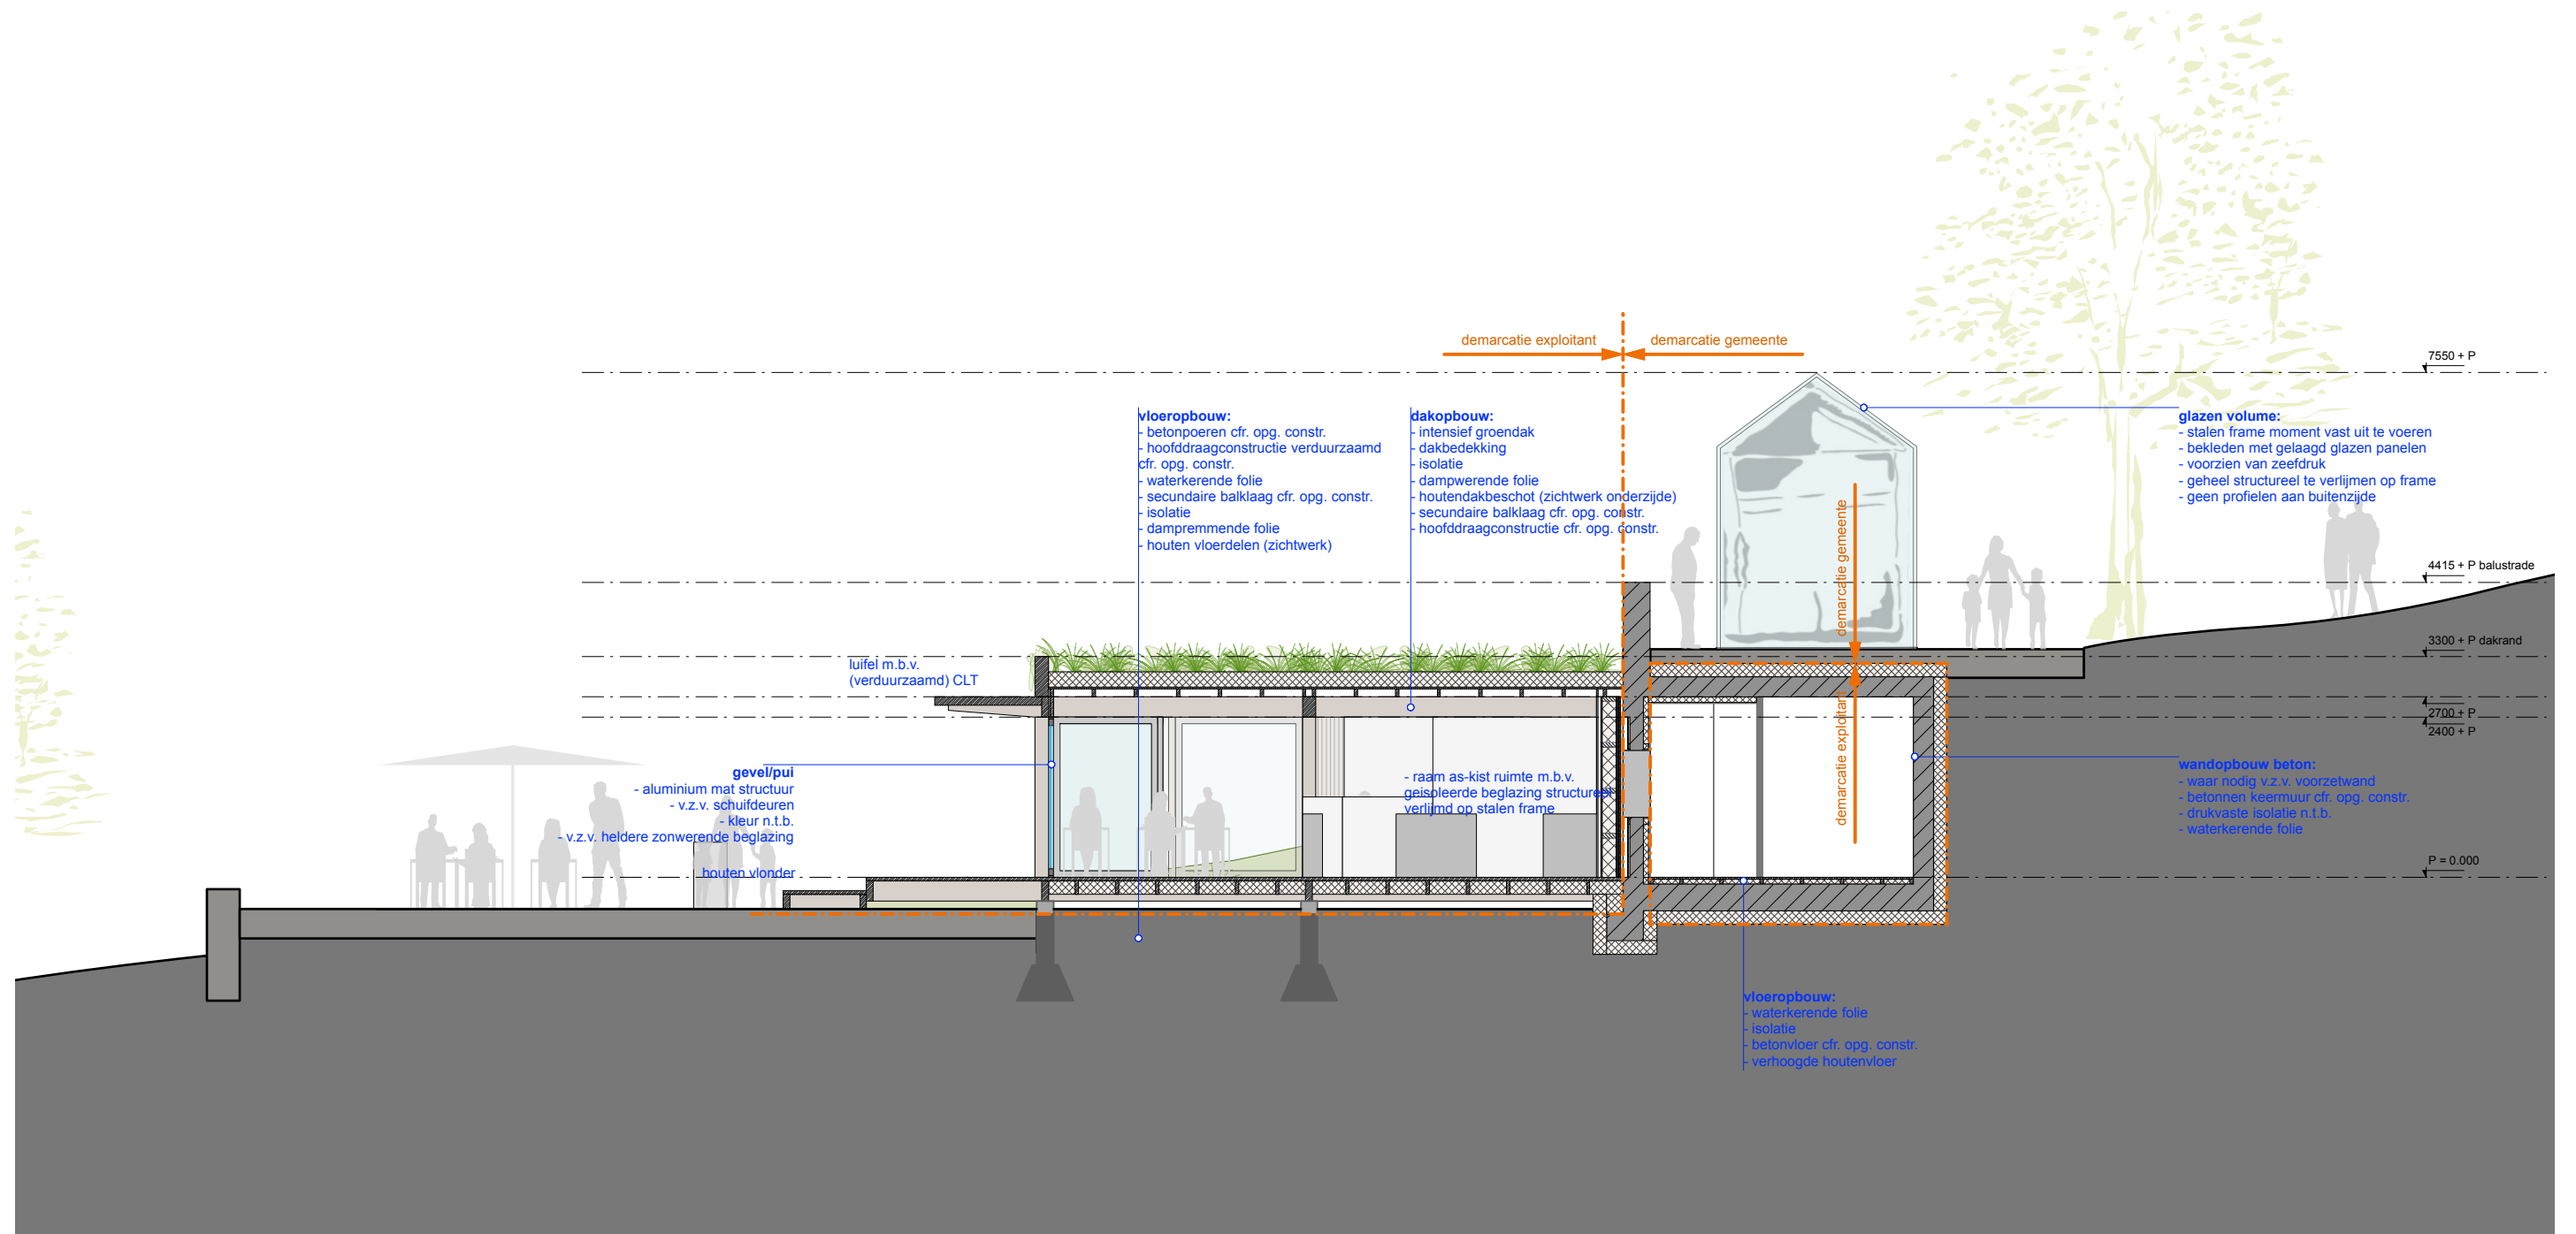

doorsnede | technische omschrijving | 1:100

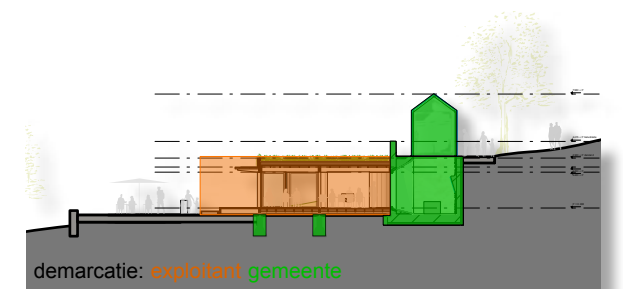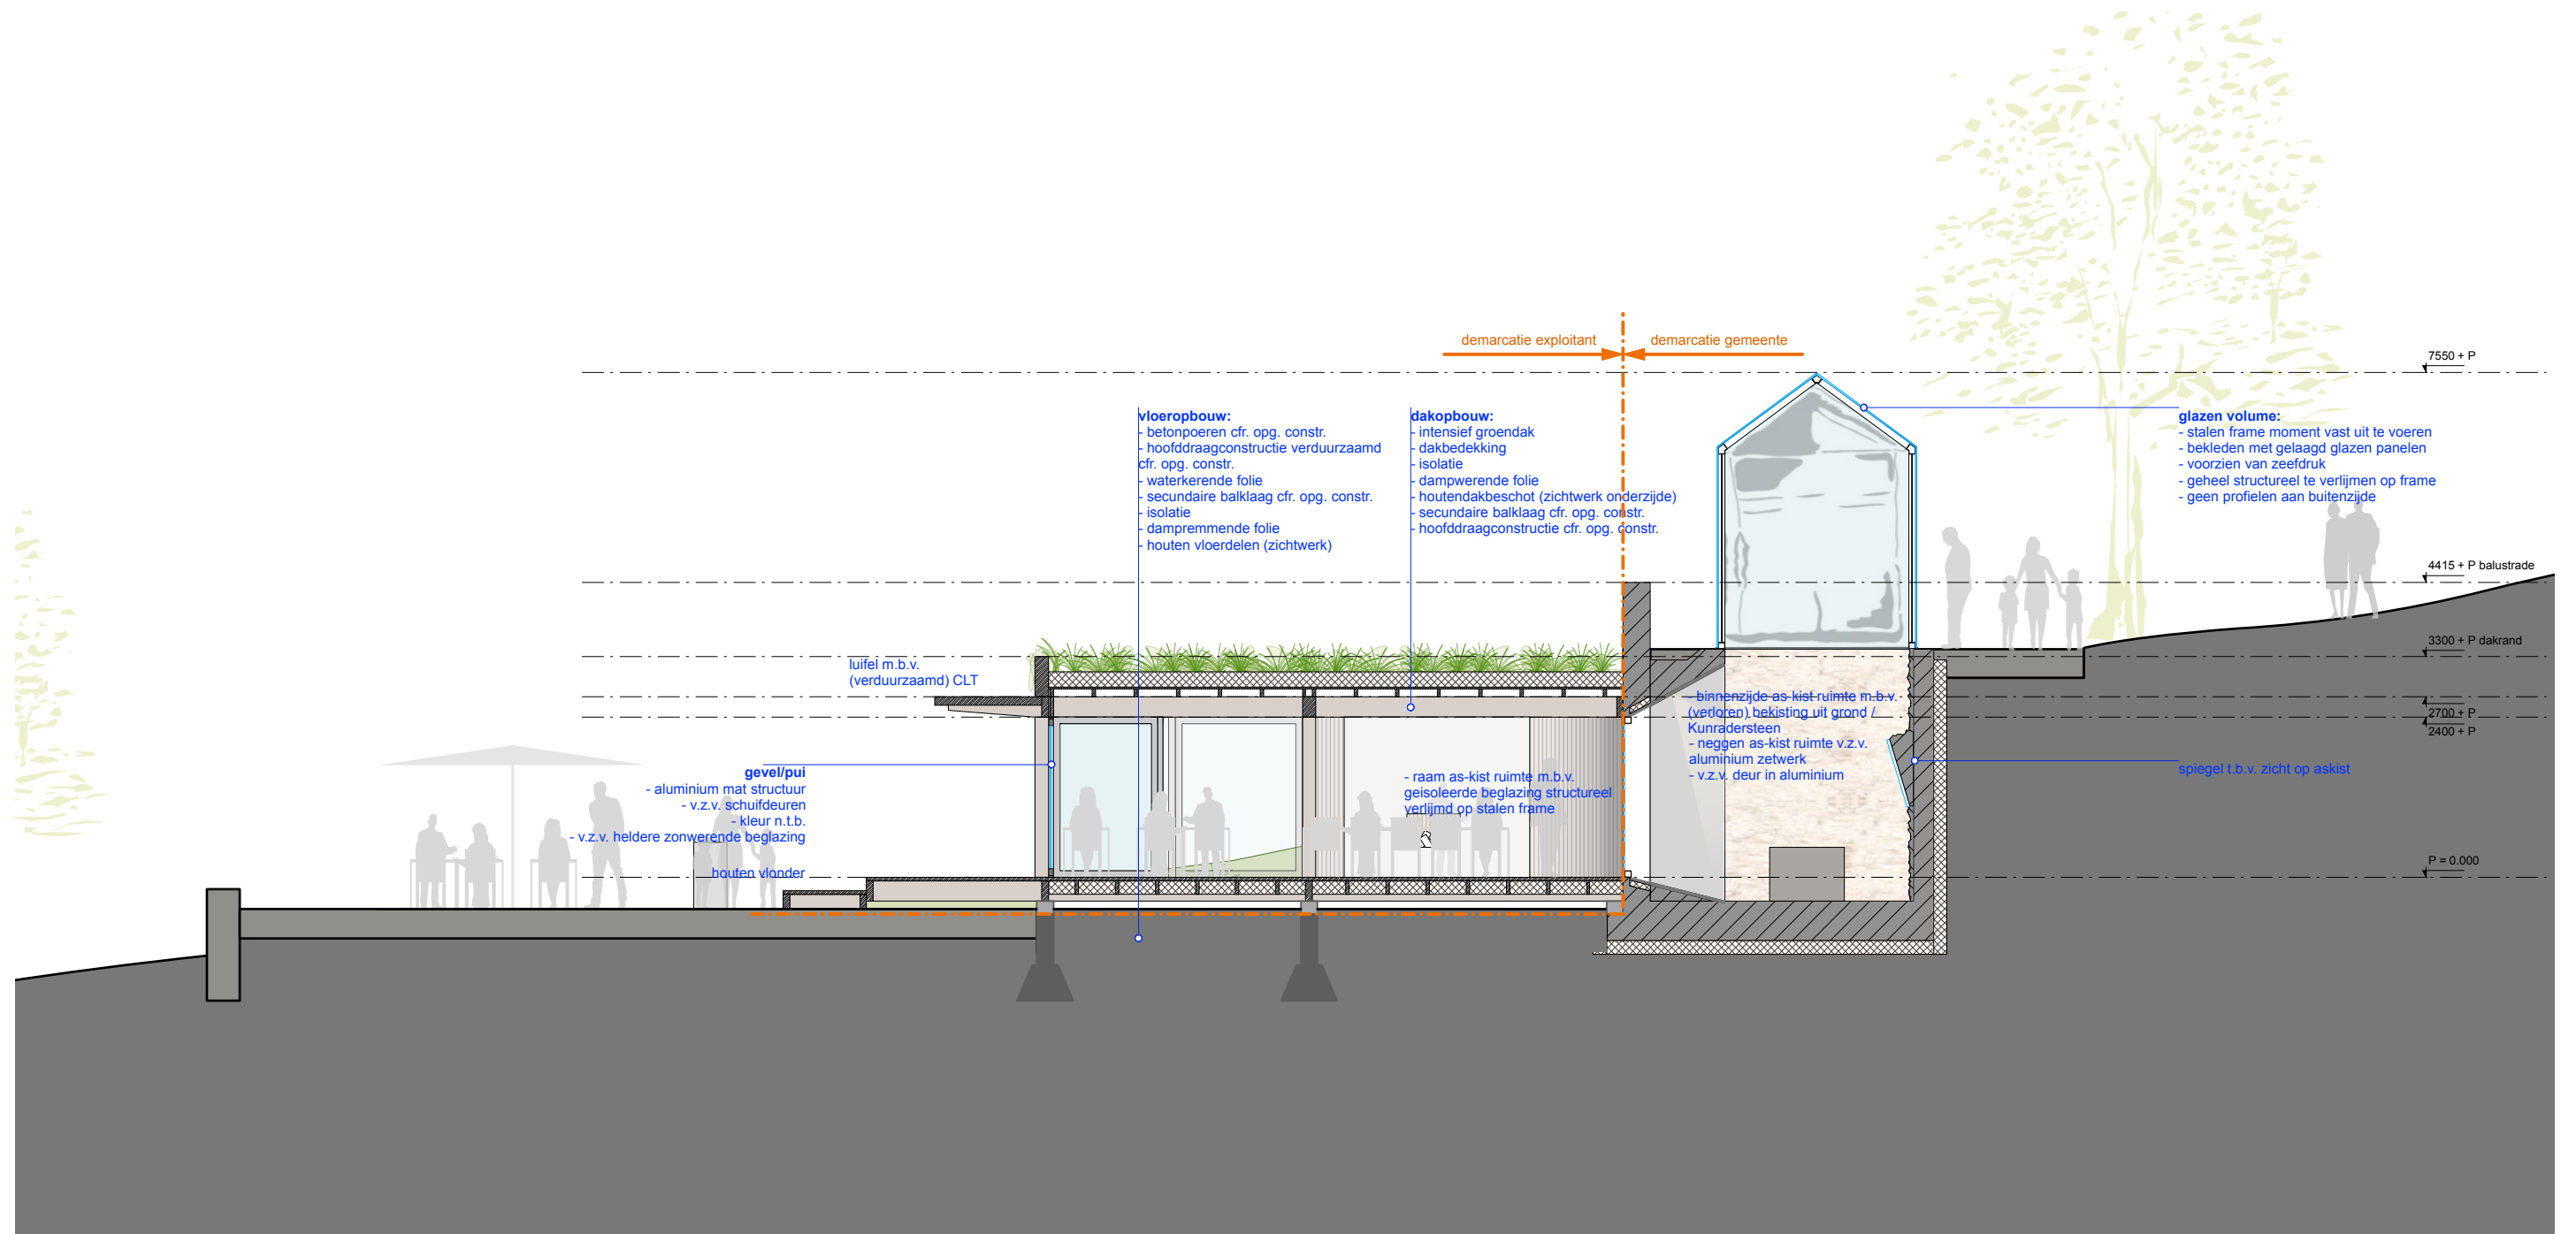

doorsnede | technische omschrijving | 1:100

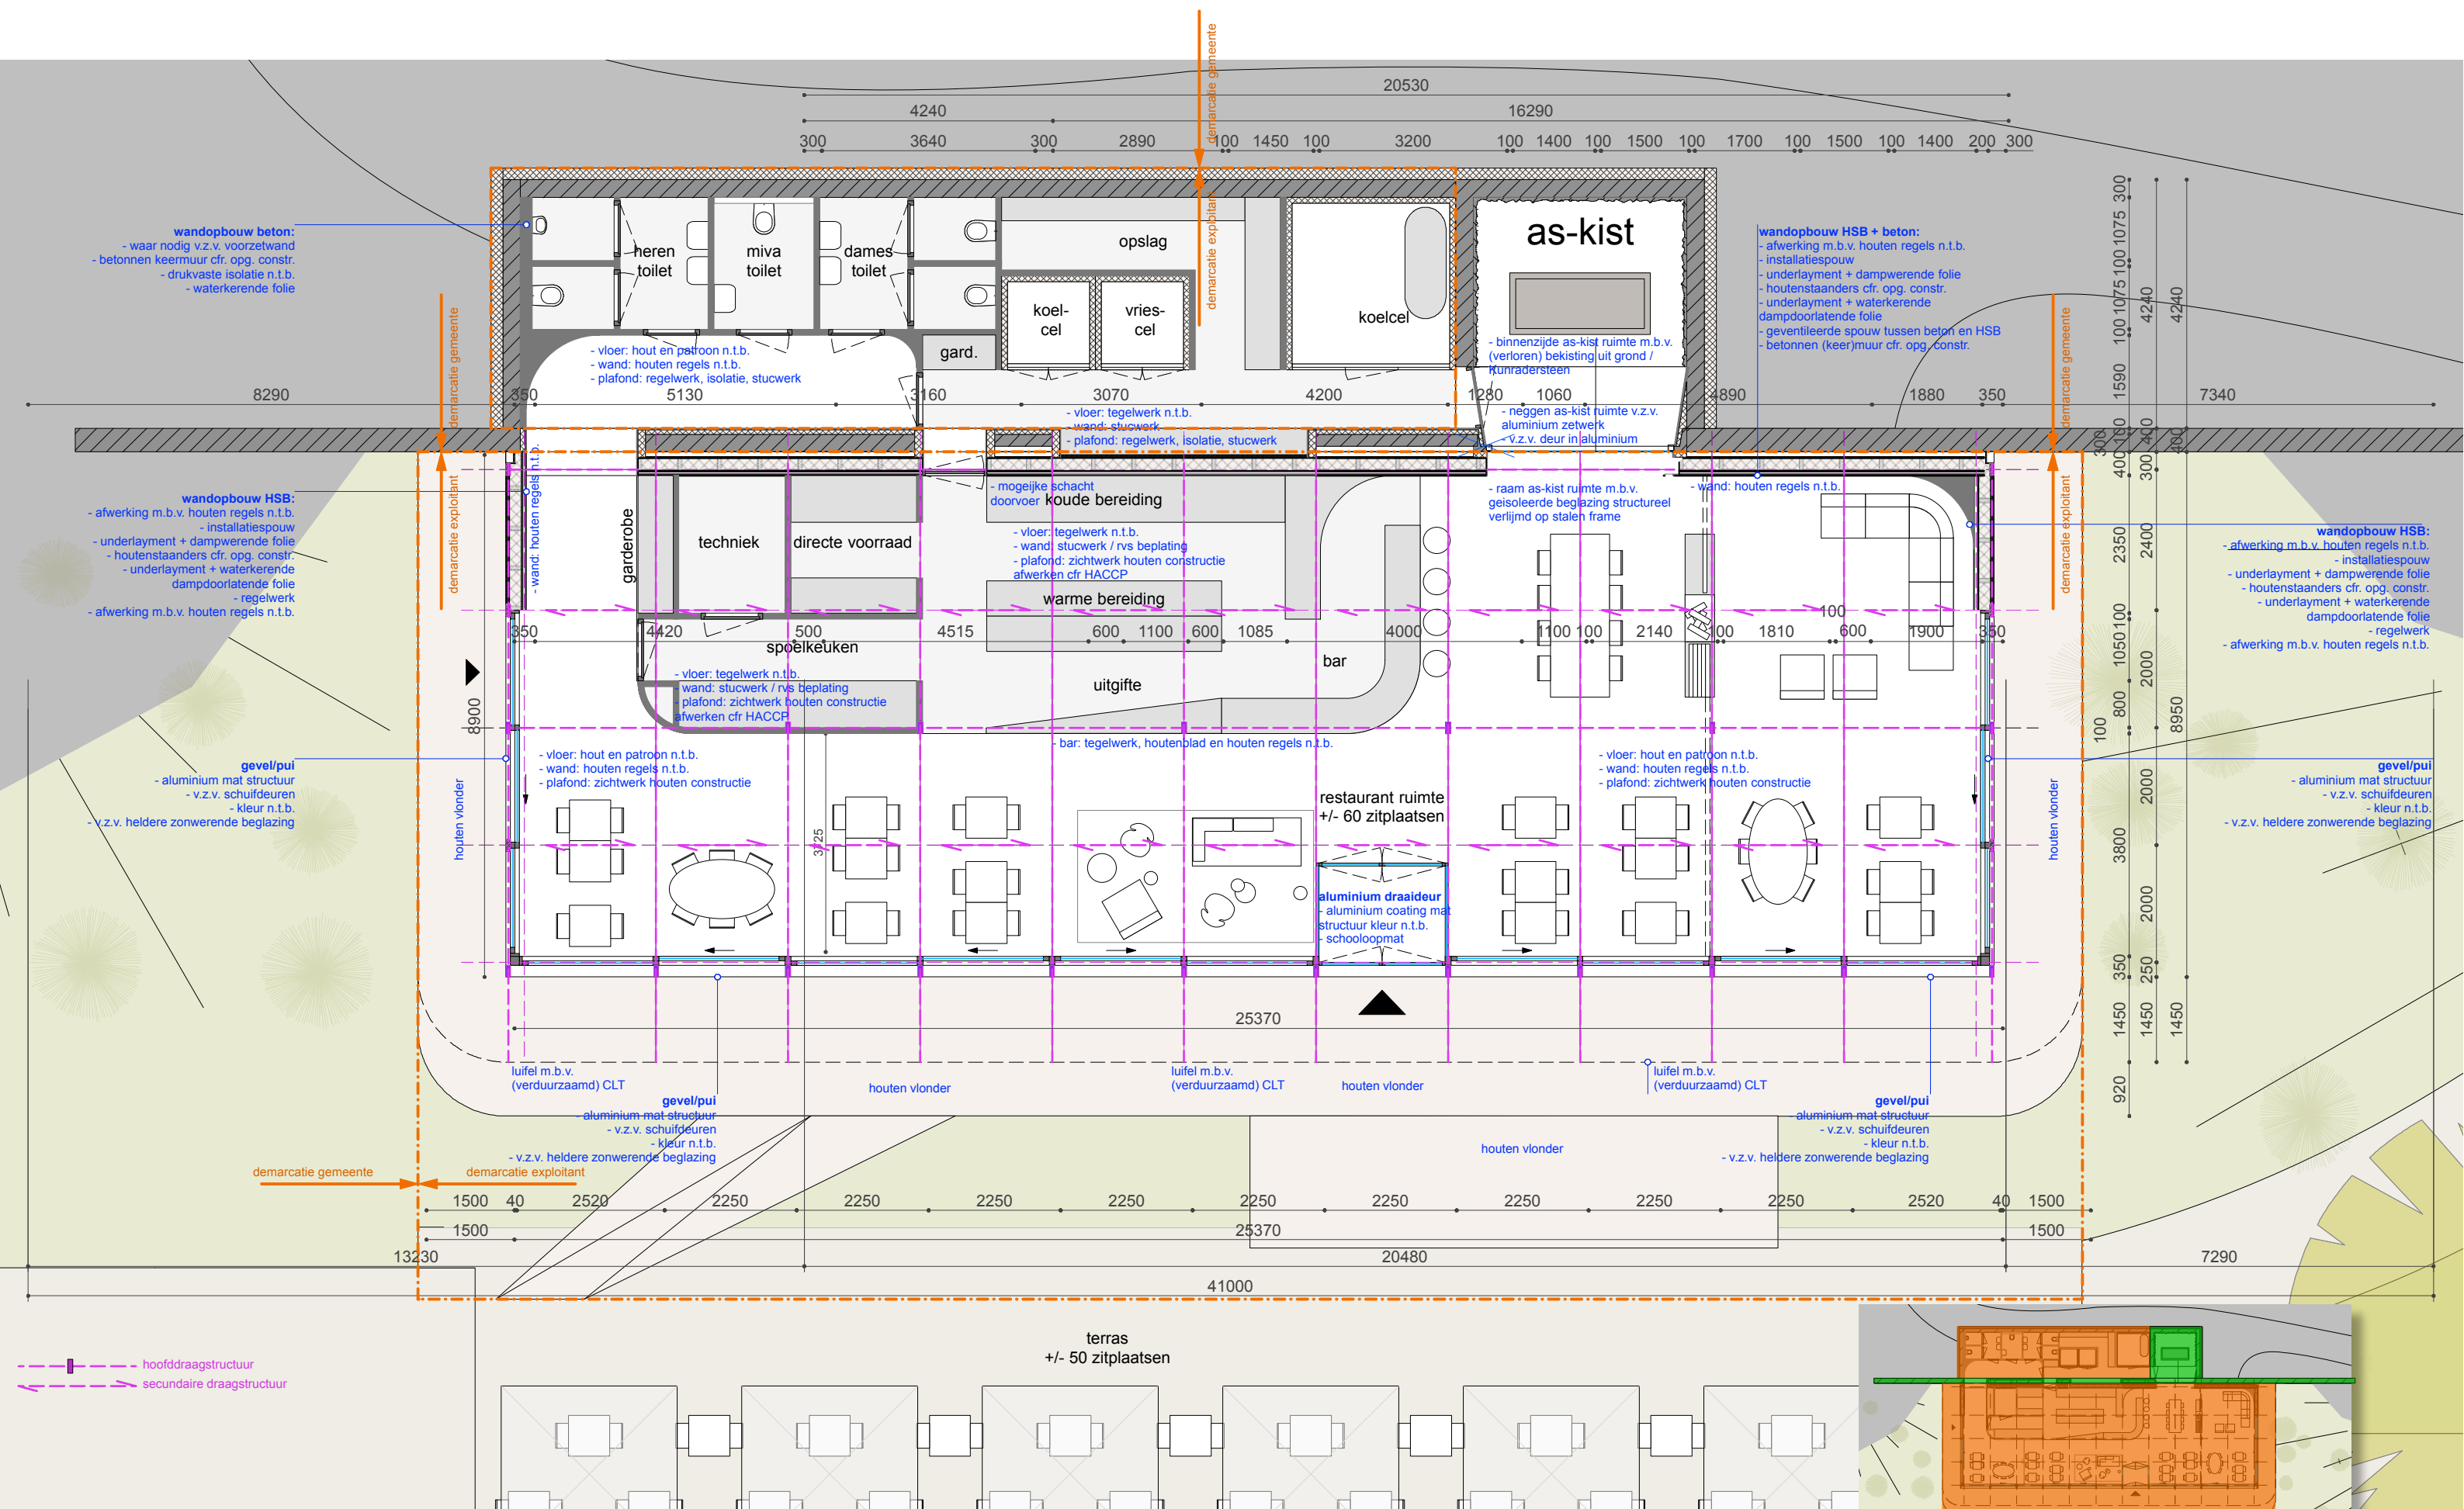

plattegrond | technische omschrijving | 1:100

