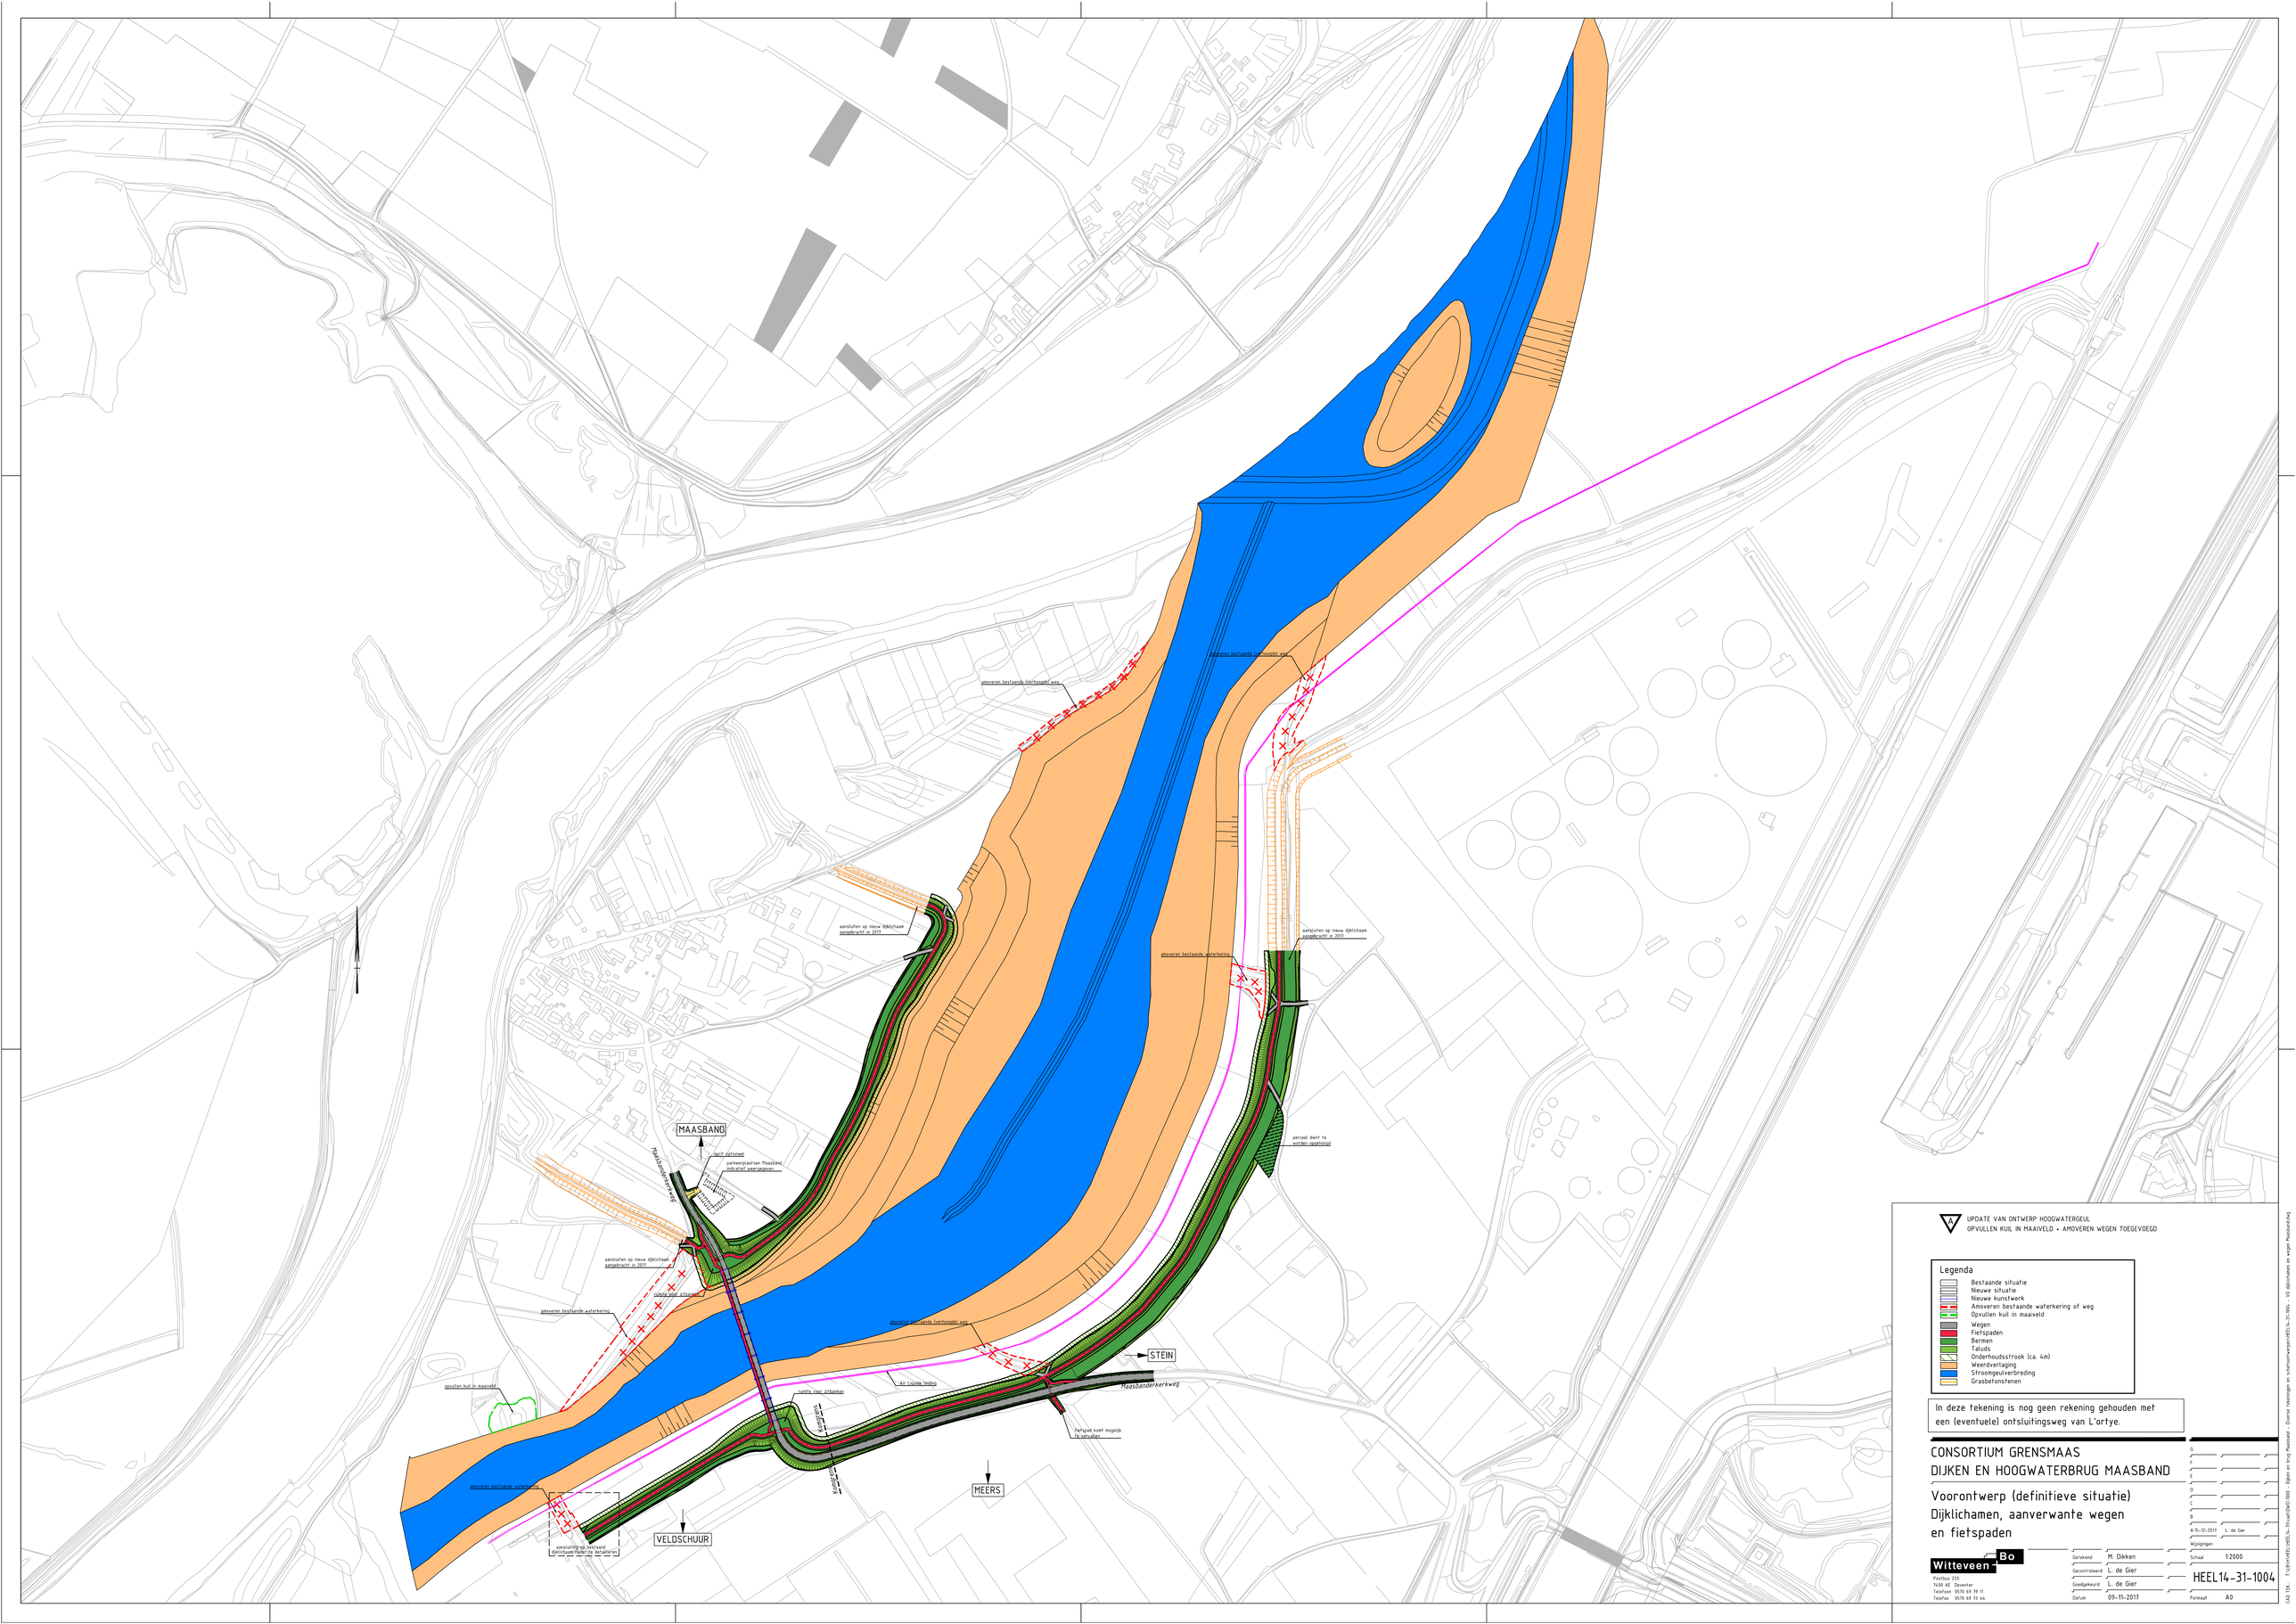

A UPDATE VAN ONTWERP HOOGWATERGEUL
OPVULLEN KUIL IN MAAIVELD + AMOVEREN WEGEN TOEGEVOEGD

Legenda

- Bestaande situatie
- Nieuwe situatie
- Nieuwe kunstwerk
- Amoveren bestaande waterkering of weg
- Opvullen kuil in maaiveld
- Wegen
- Fietspaden
- Bermen
- Taluds
- Onderhoudsstrook (ca. 4m)
- Weerdverlaging
- Stromgeulverbreding
- Grasbetonstenen

In deze tekening is nog geen rekening gehouden met een (eventuele) ontsluitingsweg van L'ortye.

CONSORTIUM GRENSMAAS
DIJKEN EN HOOGWATERBRUG MAASBAND

Voorontwerp (definitieve situatie)
Dijklichamen, aanverwante wegen
en fietspaden

Witteveen + Bo
Postbus 233
9400 AE Deventer
Telefoon 0570 69 39 11
Telefax 0570 69 39 44

Getekend	M. Dikken	
Gecontroleerd	L. de Gier	
Goedgekeurd	L. de Gier	
Datum	09-11-2017	

G	
F	
E	
D	
C	
B	
A 15-12-2017	L. de Gier

Wijzigingen

Schaal 1:2000

HEEL14-31-1004

Formaat A0