



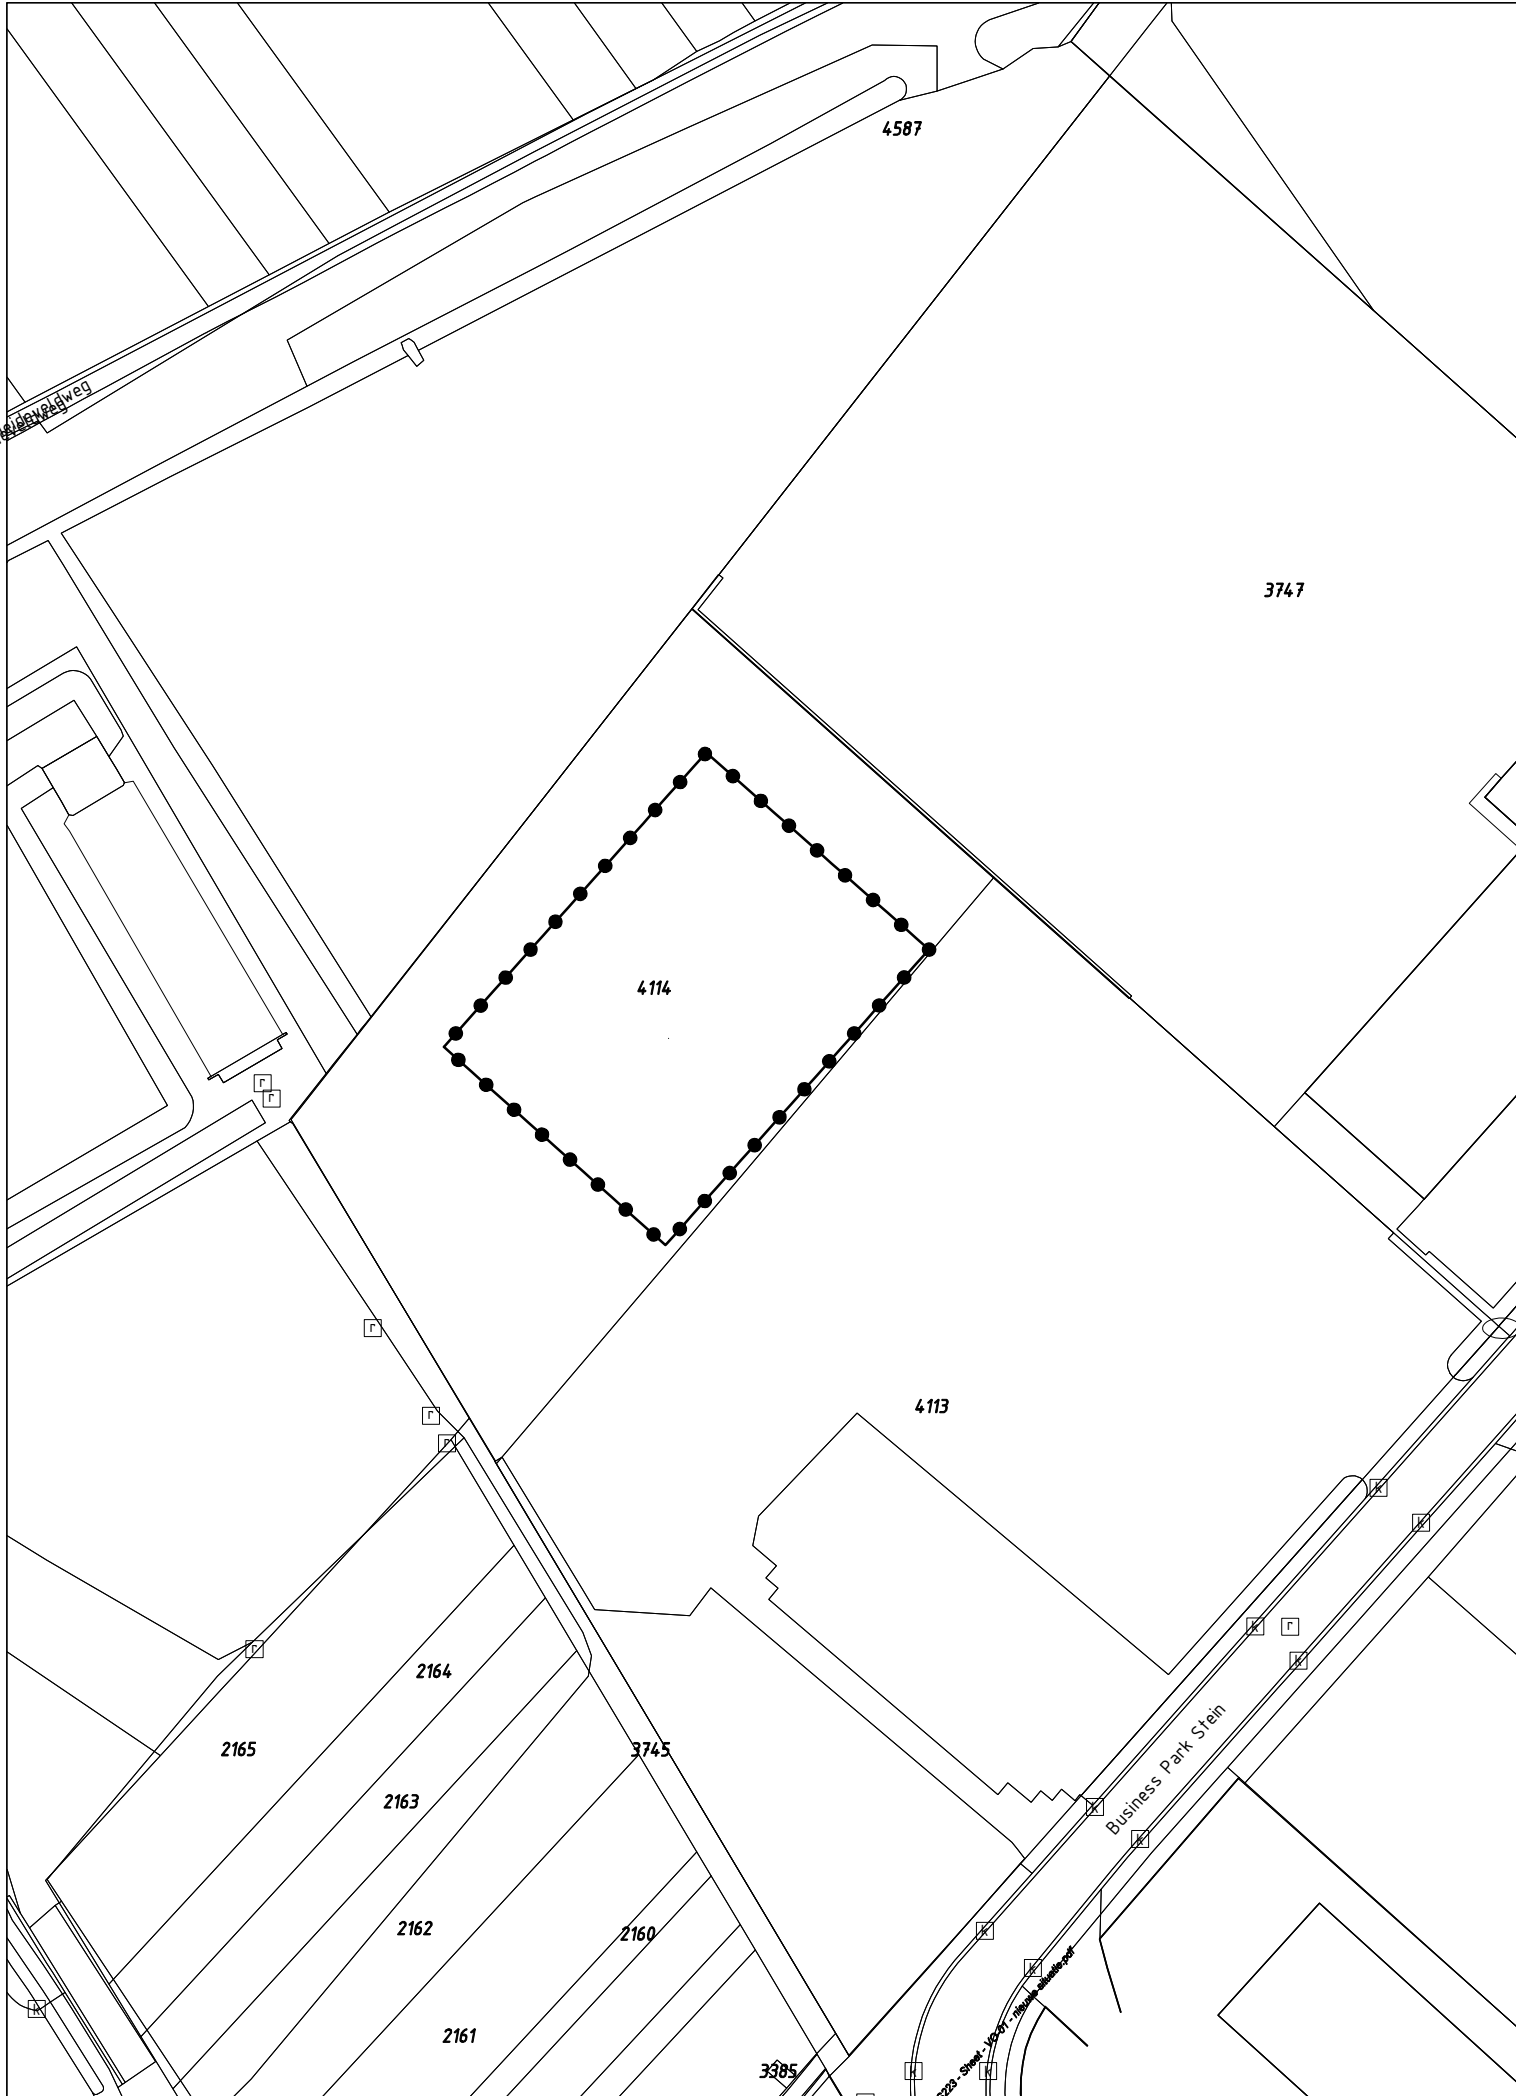

GEBIED OMGEVINGSVERGUNNING

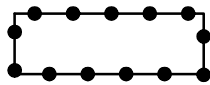

Omgevingsvergunning t.b.v. het realiseren van een silopark
aan Business Park Stein 223

Gewijzigd : 01.11.2017

Gewijzigd : 07.06.2017

Omgevingsvergunning t.b.v. het realiseren van een silopark
aan Business Park Stein 223

Gemeente Stein

verbeelding




Planstatus : vastgesteld

Vastgesteld : 1 november 2017

Datum : 15.05.2017

Schaal : 1:1000

Projectnummer : VPA 2017.18

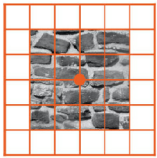

vandewall
planologisch advies

NL.IMRO.0971.OVLimpensSilopark3-DB01