


Totale verharding:
Totale verharding voor uitbreiding: 2960 m²
Totale verharding uitbreiding: 5150 m²
Totale verharding na uitbreiding: 7750 m²

Verhard oppervlak:
oostelijke deel van de Molenweg Zuid incl. te verwijderen sleufsilo's

- 2340 m² - Nieuwe melkveestal
- 740 m² - Bestaande melkveestal
- 1120 m² - Nieuwe sleufsilo's
- 370 m² - Bestaande sleufsilo's
- 310 m² - Grasstenen
- 1380 m² - Nieuwe erfverharding
- 280 m² - Nieuwe verharding van bestaande sleufsilo
- 1210 m² - Bestaande erfverharding
- 640 m² - Te verwijderen verharding (sleufsilo's/innit)

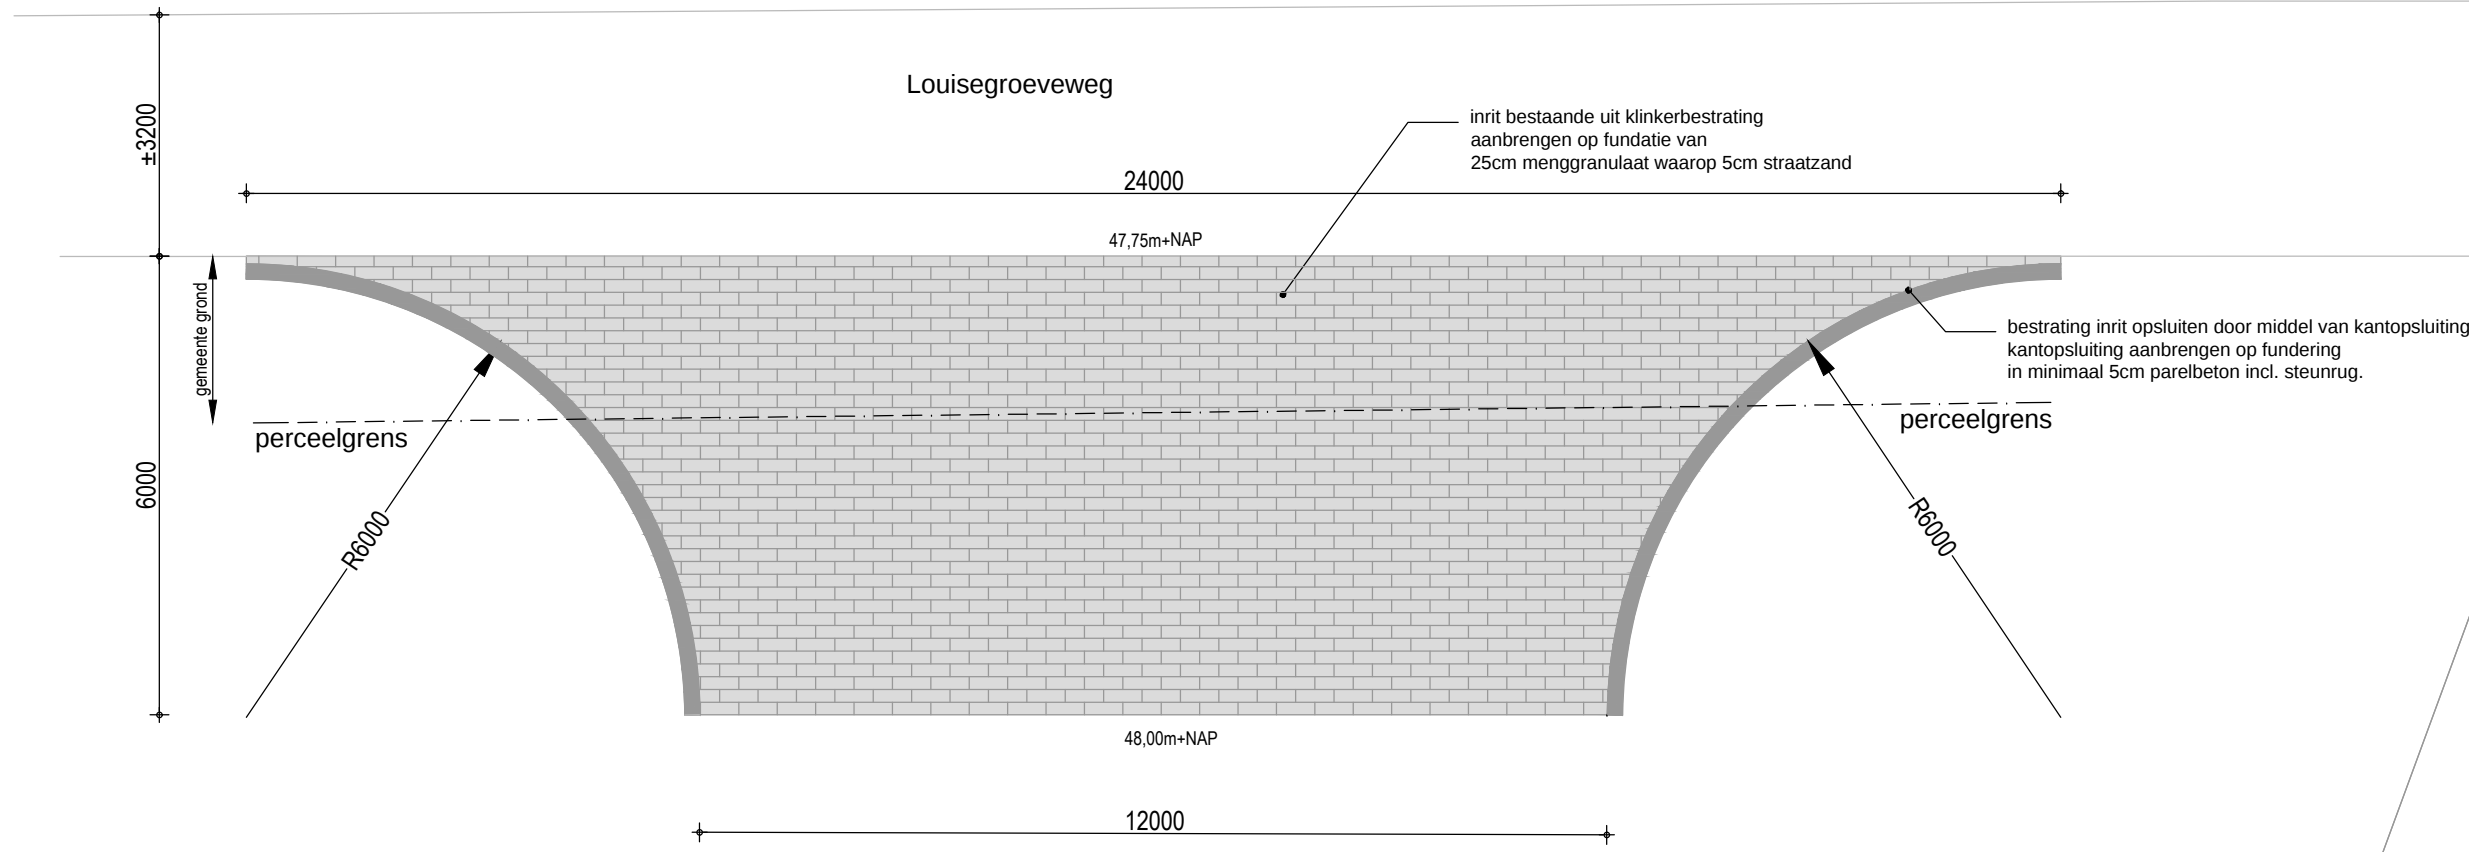

NIEUWE IN- UITRIT (aansluiten op de Louisegroeveweg)


nieuwe inrit aansluiten op bestaande
oprijtlaan conform
"standaard BOM oprijtlaan nummer"
(principe detail in tekening)

Nieuwe fruitboomgaard:
Minimale plantafstand 10 x 10 meter, hoogstam
Pyrus communis "Beurre Hardy" (peer) Pyrus "Conference" (peer)
Malus domestica "Dubbele Bellefleur" (appel)
Malus domestica "Jonagold" (appel)
Reine Claude Verte "Ringelotten" (pruim)
Malus domestica "Sterappel" (appel)
Prunus avium "Mierlose Zwarte" (kers)

Nieuwe bomen:
1. Castanea sativa 18/20
2. Juglans regia hoogstam
3. Laan van Tilia cordata "Greenspire" 18-20
plantafstand h.o.h. 8 meter \\\n4. Louisegroeve: Compensatie 2 bomen
ter plaatse van nieuwe ingang, als
bestaande bomenlaan
Molenweg Noord: +/- 7 bomen ter
completering bestaande bomenlaan

Nieuwe haag:
a. Crataegus monogyna (meidoorn) 80-100
plantafstand 4 stuk/m1
afstand t.o.v. wegrand minimaal 5,5 meter
(afstand haag westzijde Molenweg Zuid
t.o.v. wegrand n.t.b.)

Infiltratie:
Hemelwater van bebouwing en verharding dient
geïnfiltreerd te worden op eigen terrein.
Mogelijkheid b.v. pool tussen de fruitbomen en/of
zaksloot als lijnelement.

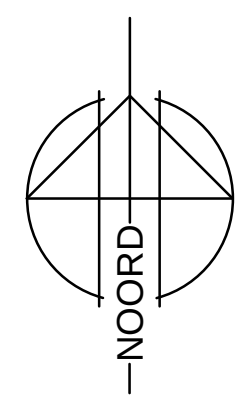

SITUATIE
Kad.gemeente : Urmond
sectie : C
sectie nr. : 818 / 819
schaal : 1:2000

DE GEHELE CONSTRUCTIE UITVOEREN VOLGENS TEKENINGEN EN BEREKENINGEN VAN DE CONSTRUCTEUR
ALLE MATEN IN HET WERK TE CONTROLLEREN

OPDRACHTGEVER: Mts. Alberti
Molenweg Zuid 2a NL.IMRO.0971.OVMolenwegZuid2a-DB01
5506670

BOUWPLAN: Nieuwbouw rundveestal
Molenweg Zuid 2a, 6129 PH Urmond

ONDERDEEL: Bestektekening
Inrichtingstekening

TEKENING NO: 13-073 B4
SCHAA: 1:250
FORMAAT: A0
DATUM GETEKEND: 03-08-2015 / TL
WIJZ. 1: 15-10-2015 LP
WIJZ. 2:
WIJZ. 3:
WIJZ. 4:
WIJZ. 5:

arvalis
ARCHITECTENBUREAU
WANTEN & WIJNEN B.V.
ARCHITECTUUR & BOUWADVIES
DEPUTÉ PETERSTRAAT 27 5808 BR OIRLO
T. 0475-565255 F. 0475-567446 POSTBUS 5043 5800GA VENRAY
WWW.ARVALIS.NL