



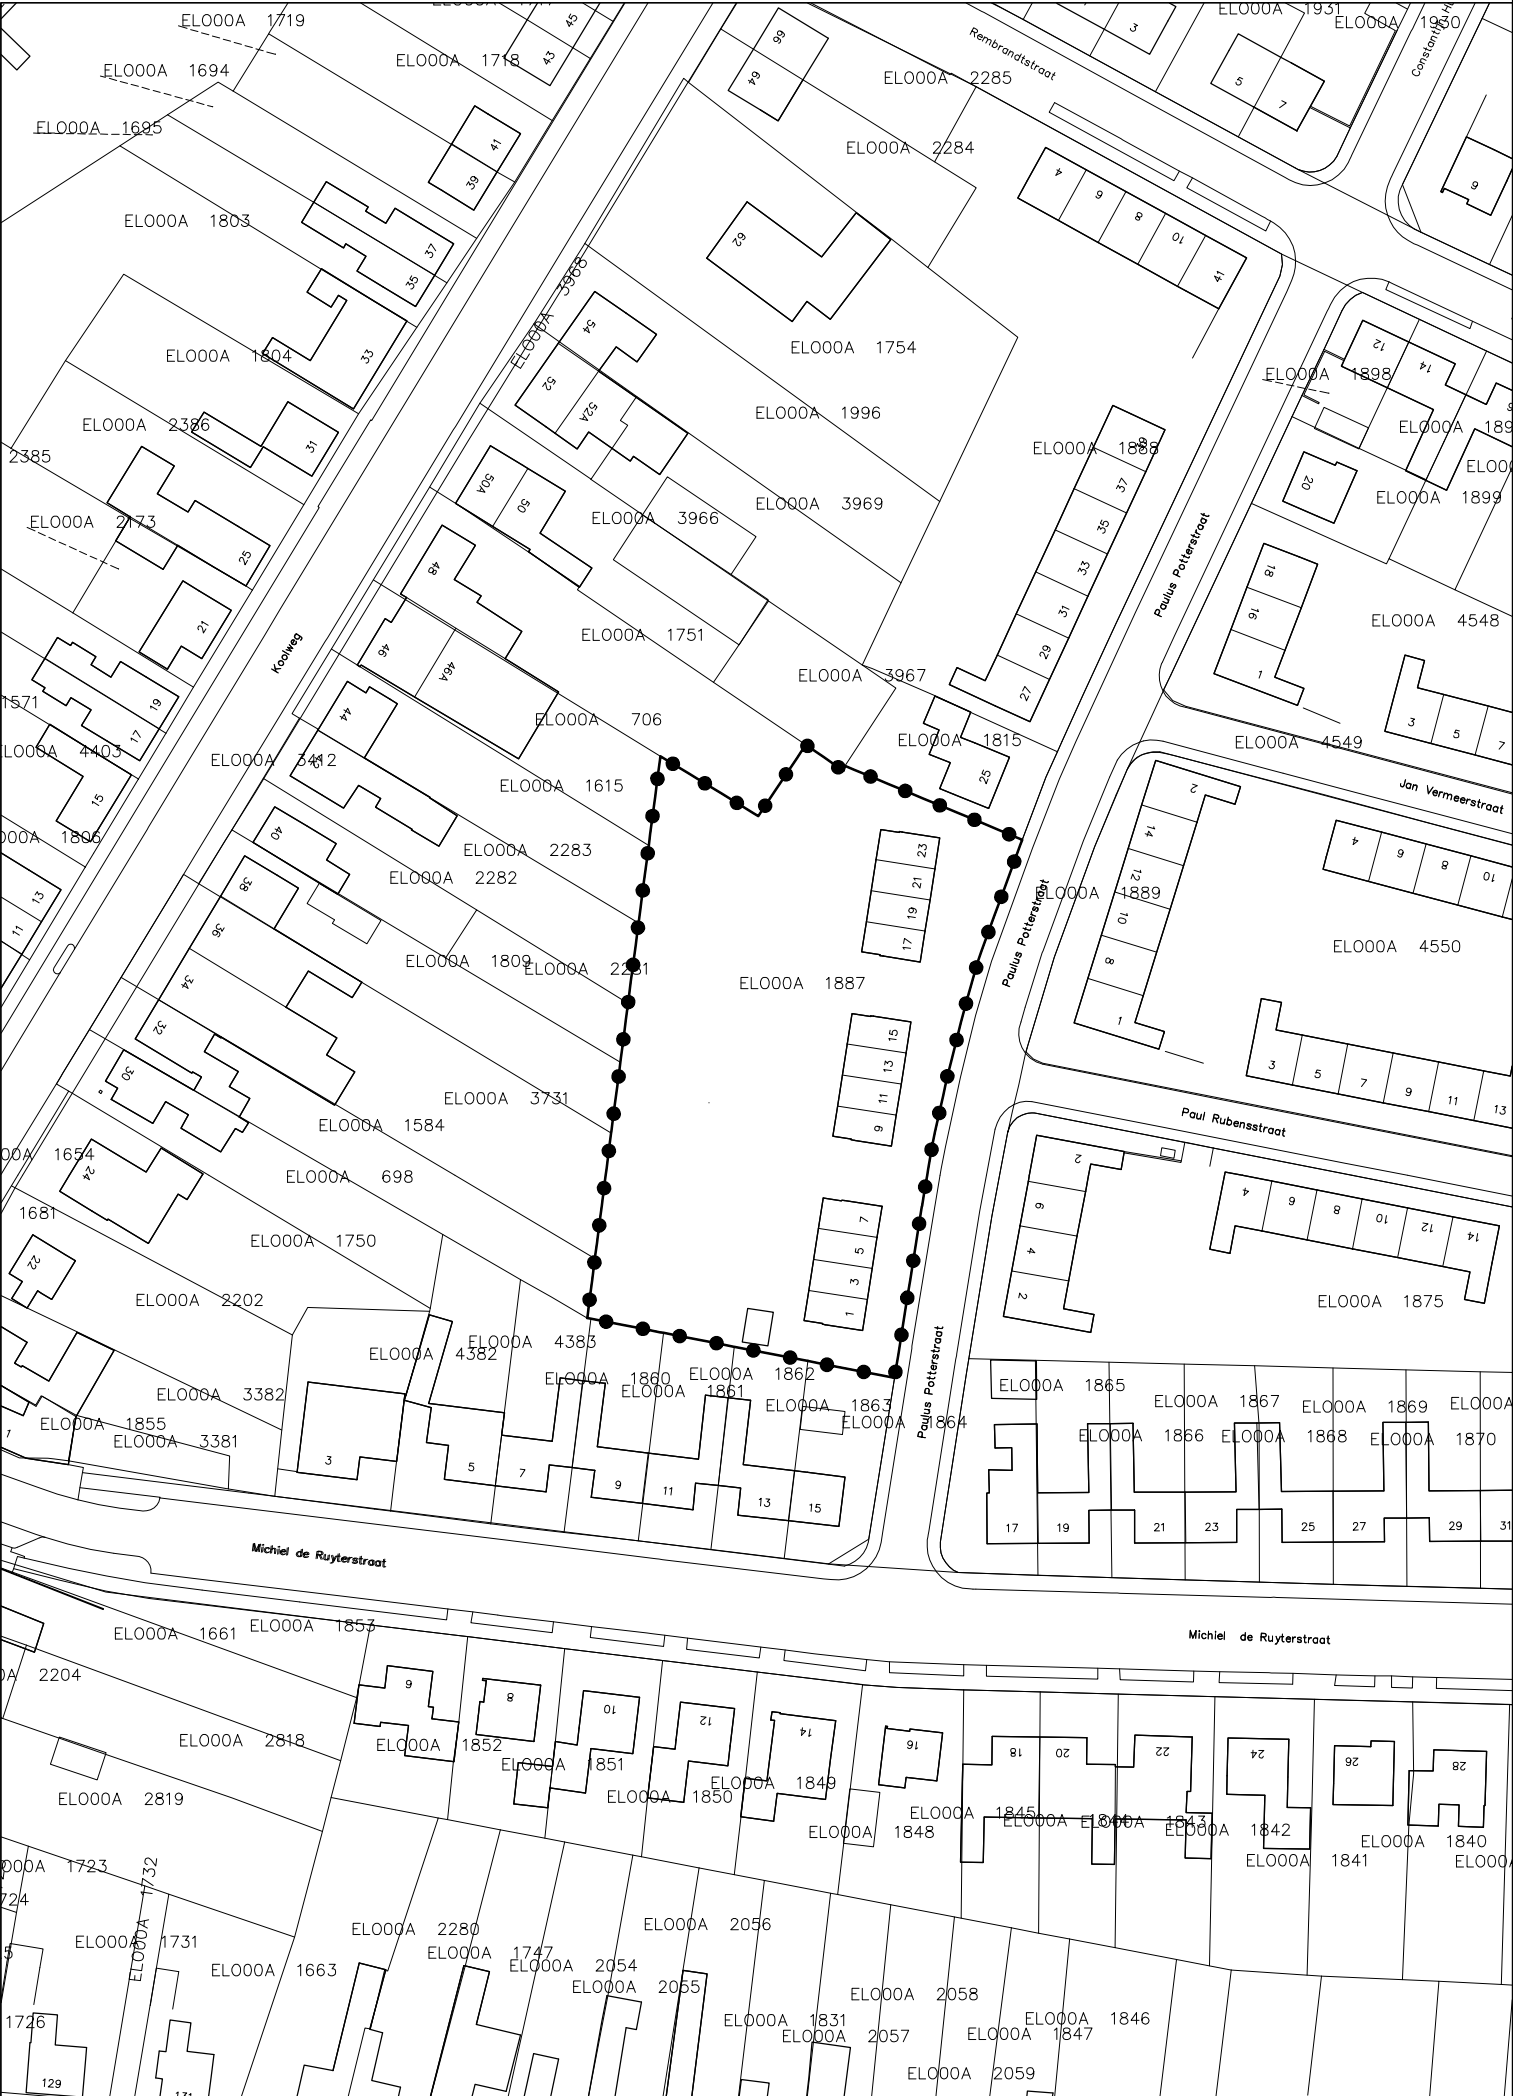

GEBIED OMGEVINGSVERGUNNING

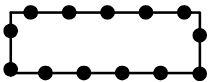


Omgevingsvergunning voor de realisatie van tien levensloopbestendige woningen aan de Paulus Potterstraat in Stein

Gewijzigd : 30.06.2016

Gewijzigd : 01.12.2015

Omgevingsvergunning voor de realisatie van tien levensloopbestendige woningen aan de Paulus Potterstraat in Elsloo

Gemeente Stein

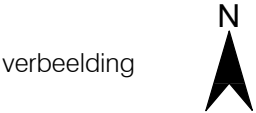


Planstatus : vastgesteld

Vastgesteld : 29 juni 2016

Datum : 02.10.2015

Schaal : 1:1000

Projectnummer : VPA 2015.65

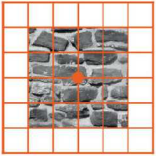

vandewall
planologisch advies

NL.IMRO.0971.OVPPotter23Elsloo-DB01