




Rotonde Napoleonsbaan - Stadhouderslaan


Foto's bestaand (verouderd) hekwerk

Gemeente Stein

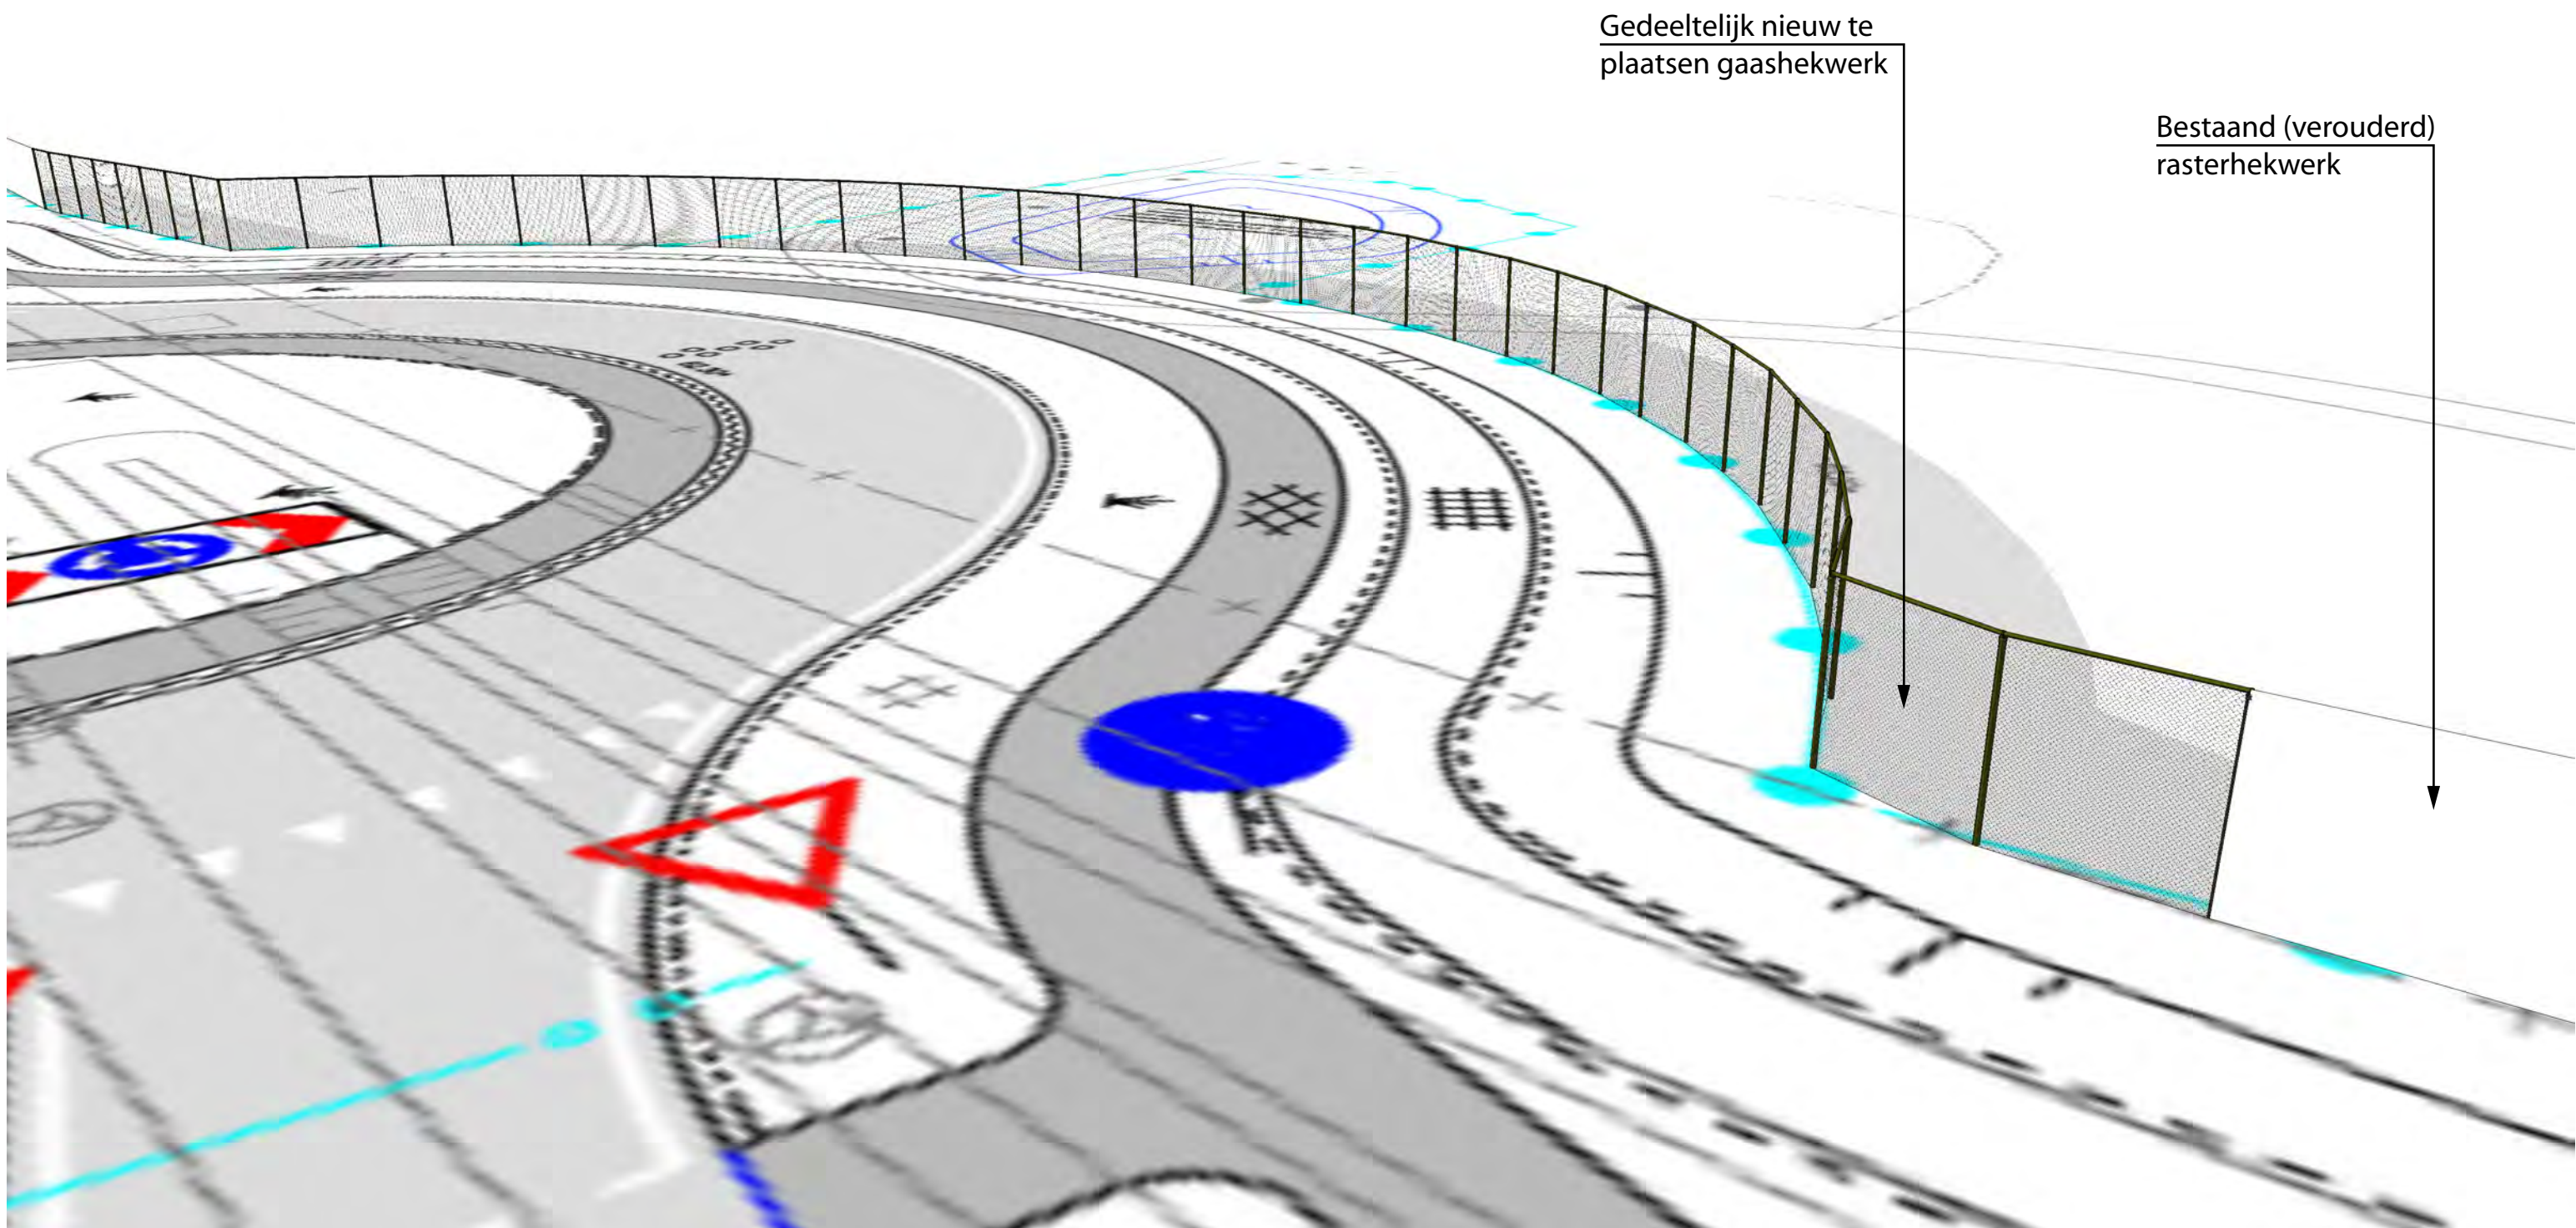

Rotonde Napoleonsbaan - Stadhouderslaan
Impressie gedeeltelijk nieuw te plaatsen gaashekwerk

Gemeente Stein

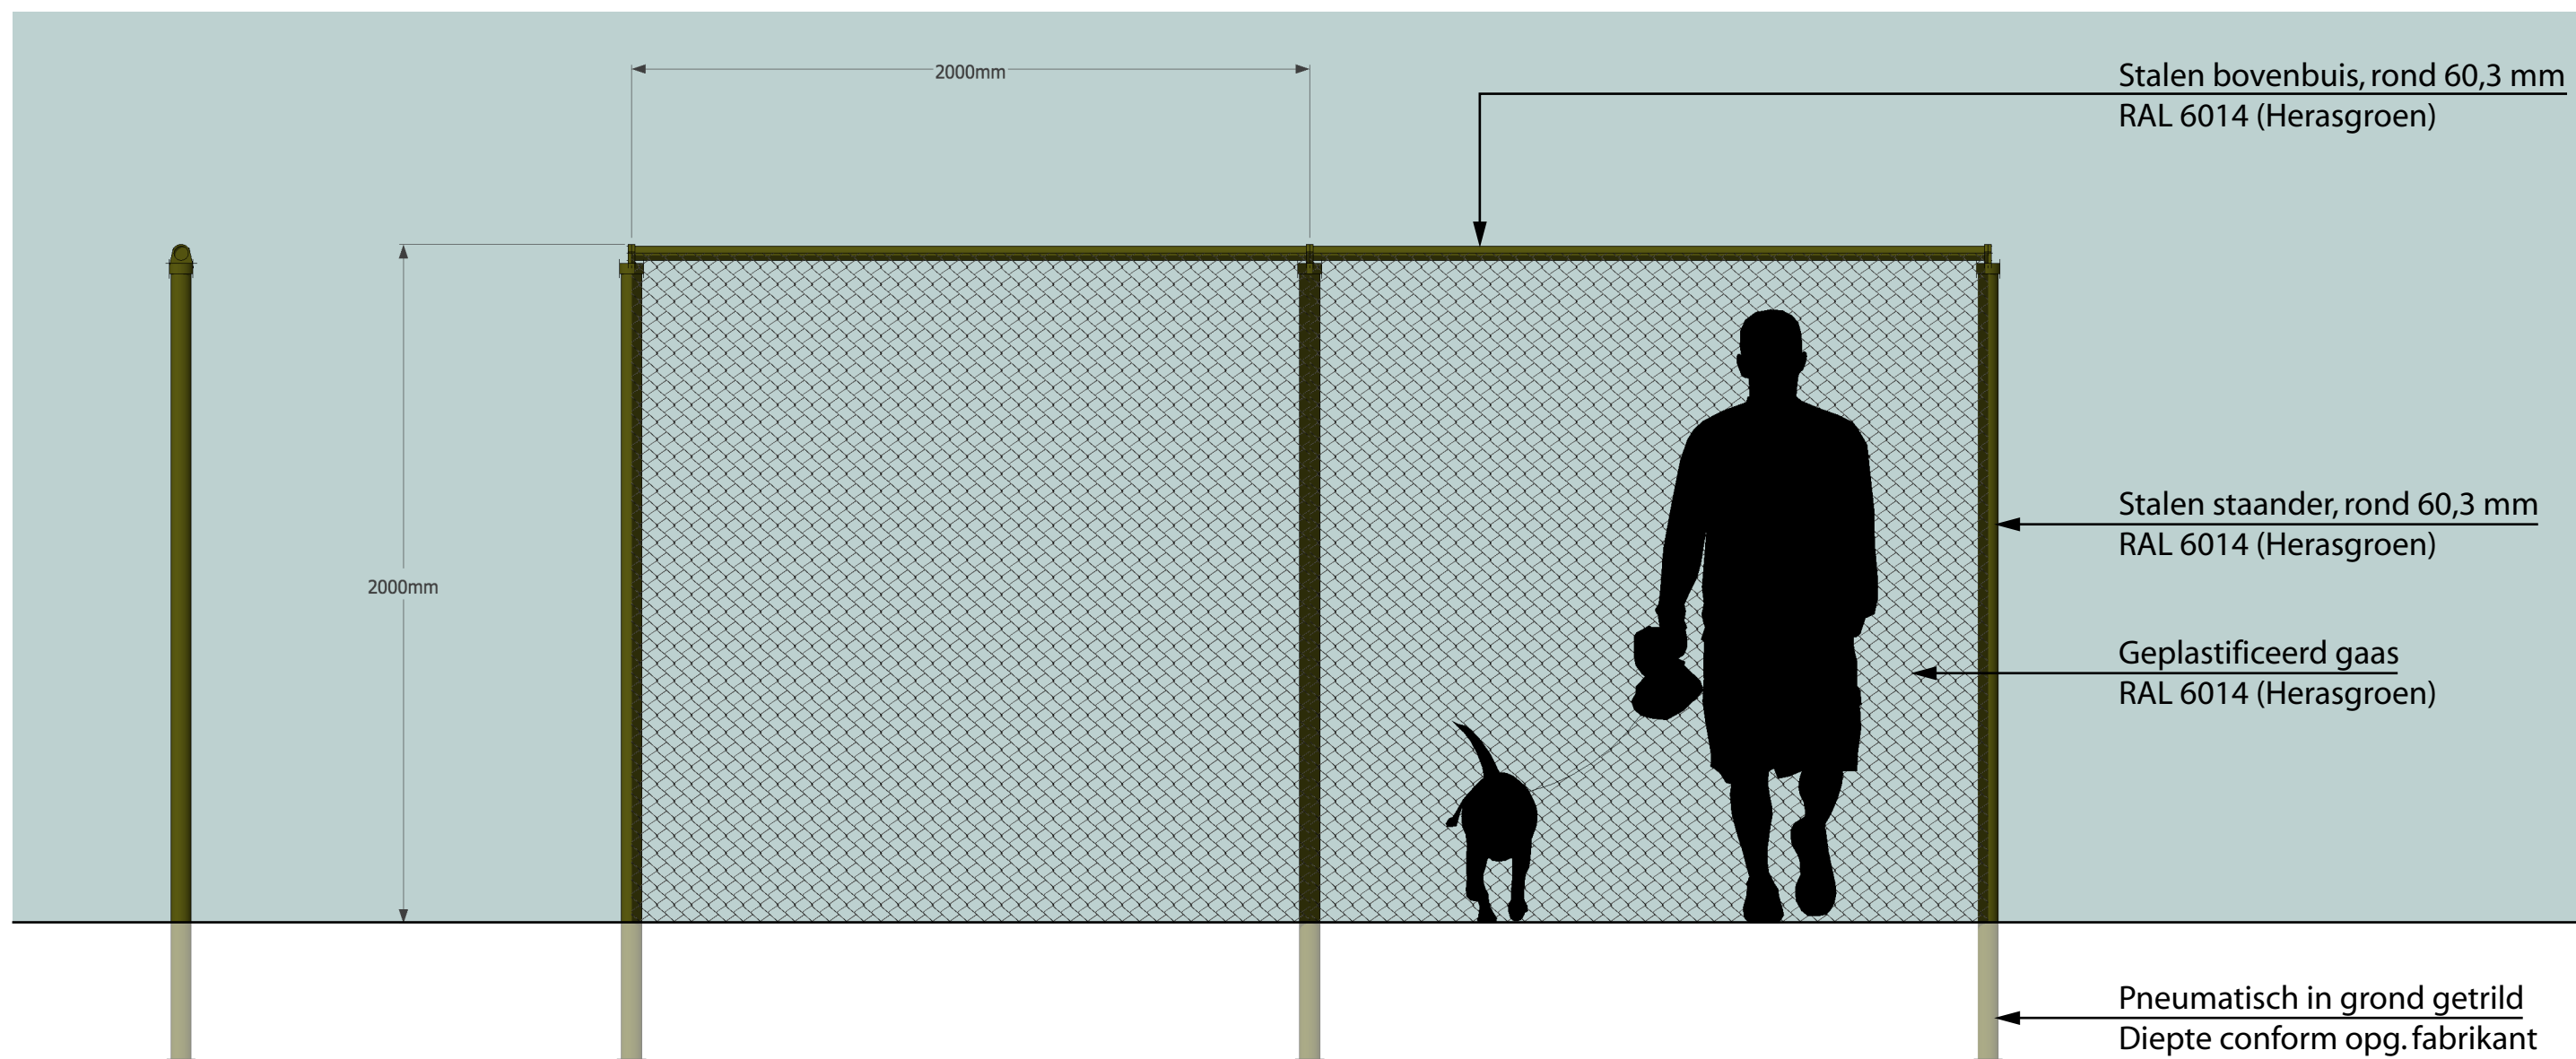

Rotonde Napoleonsbaan - Stadhouderslaan

Aanzicht gedeeltelijk nieuw te plaatsen gaashekwerk
Schaal 1:20

Gemeente Stein