




A



B

De voorbeeld 'tuinen' aan de westzijde van de Grensstraat bestaan alleen uit elementverharding en vormen een stenige overgang naar het buitengebied. In tegenstelling tot de groene boombeplanting aan de oostzijde van de Grensstraat.

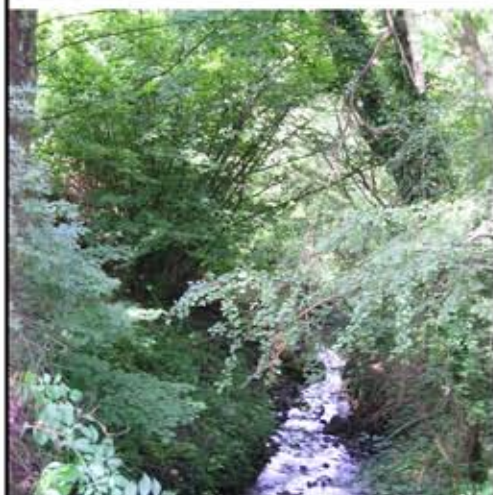

C

De Selzerbeek ten oosten van het plangebied kenmerkt zich door steile taluds met boombeplanting en struweel.



D

Talud met beplanting langs de noordzijde van van het plangebied. De wal bestaat uit een gras vegetatie met struweel en boombeplanting. De boombeplanting op de wal en het talud naar de Selzerbeek bestaat uit onder andere Wilg, Paardekastanje, en Kers



programma van wensen

- Uitbreiding, flauwer afwerken van het oostelijk deel van de wal, tot ca. 5 meter uit voet van de huidige wal (opdrachtgever).
- Vergroenen, verfraaien van de entree naar het buitengebied



0 50m


Heukelom Verbeek landschapsarchitectuur

project	spacht bouwmaterialen	datum	2008.08.21
onderdeel	inventarisatie	schaal	zie maatbalk
projectnr	VA-123.800	formaat	
blad	R03	getekend	rs
opdrachtgever	gemeente vaals	gecontroleerd	bk


kon. julianastraat 21a tel +31 (0)43 450 30 45 info@heukelomverbeek.nl
6271 cb gulpen fax +31 (0)43 450 46 70 www.heukelomverbeek.nl



Huidige situatie
Doorsnede over A-A'
Schaal 1:200

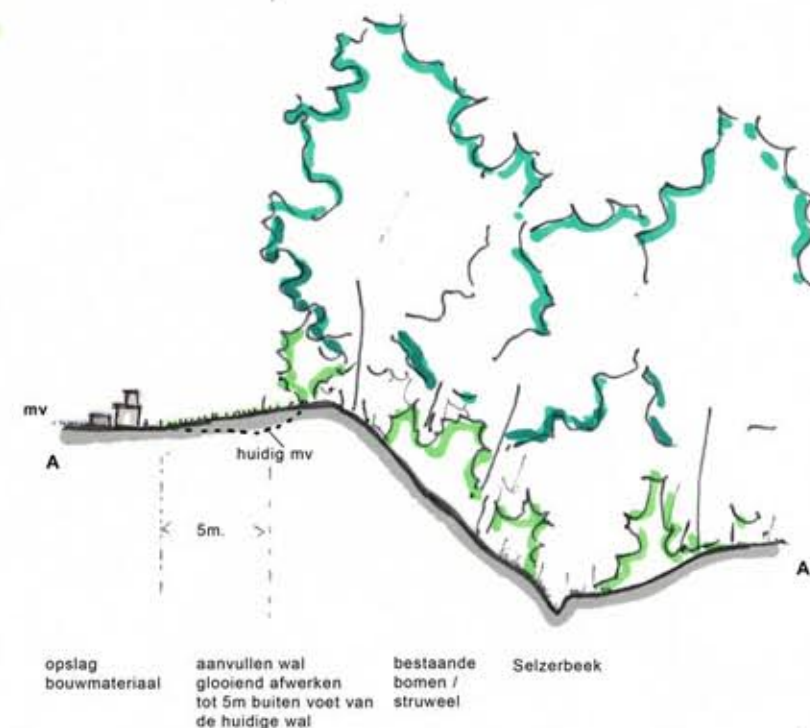

Nieuwe situatie
Principe doorsnede over A-A'
Schaal 1:200

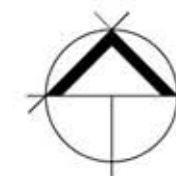

Let op:
Tekening is niet gebaseerd op terrein- en hoogtemeting

0 50m

Fe Fraxinus excelsior 'Raywood'

Heukelom Verbeek landschapsarchitectuur

project	spacht bouwmaterialen	datum	2008.08.21
onderdeel	landschapsplan	schaal	1 : 500
projectnr	VA-123.800	formaat	A1
blad	S01	getekend	rs
opdrachtgever	gemeente vaals	gecontroleerd	bk

kon. julianastraat 21a tel +31 (0)43 450 30 45 info@heukelomverbeek.nl
6271 cb gulpen fax +31 (0)43 450 46 70 www.heukelomverbeek.nl