

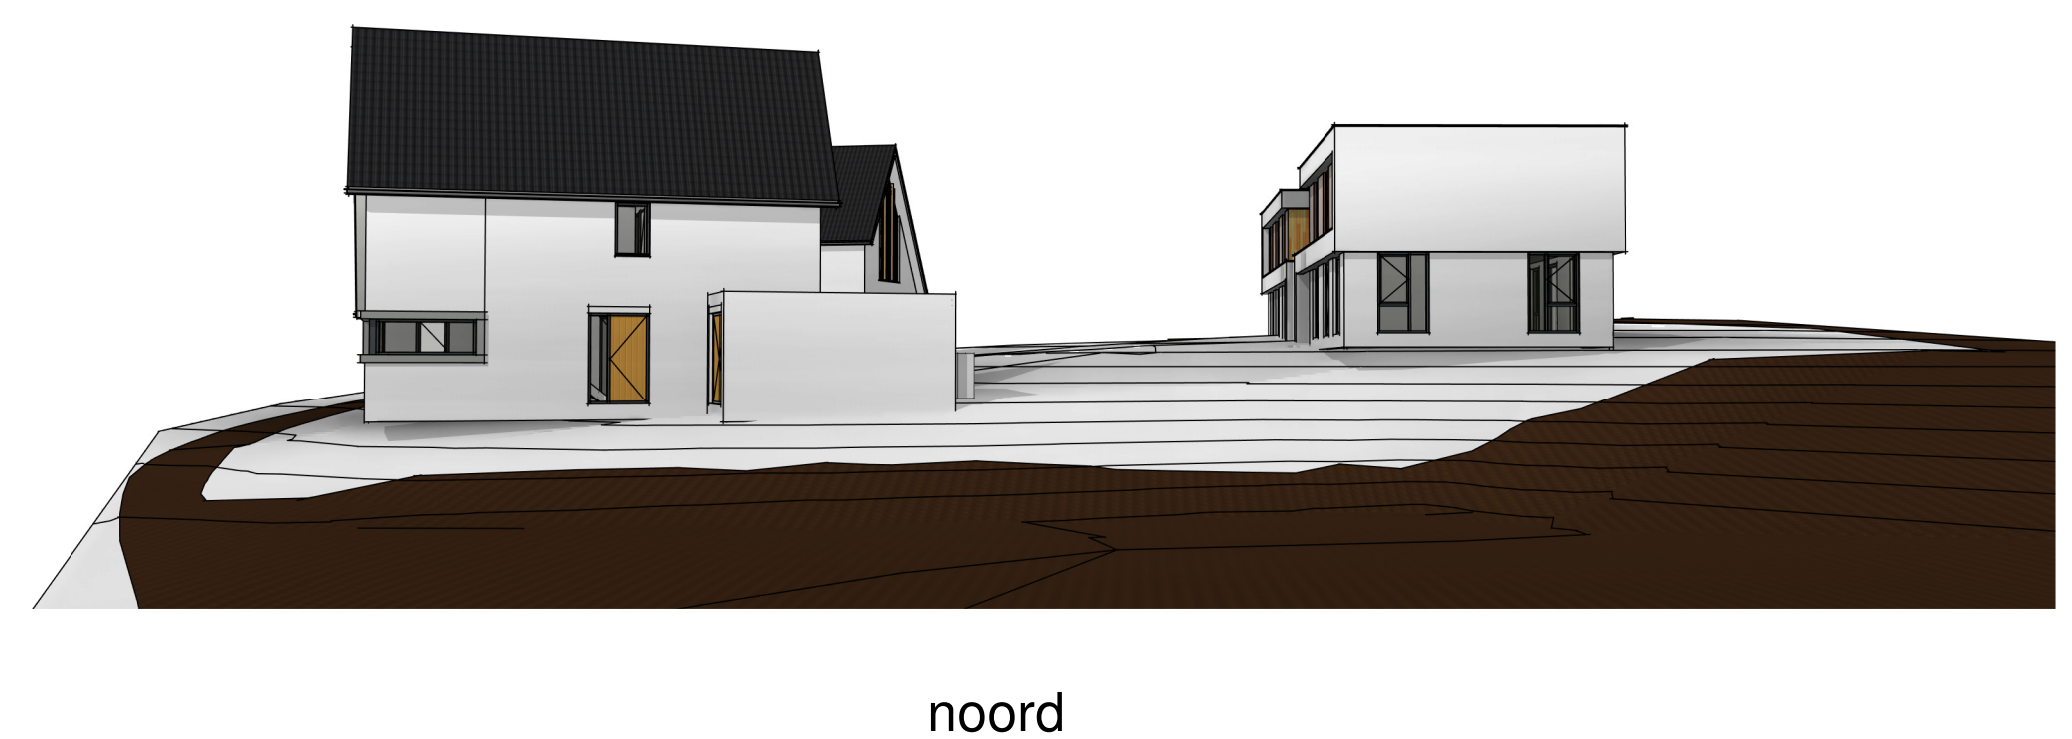
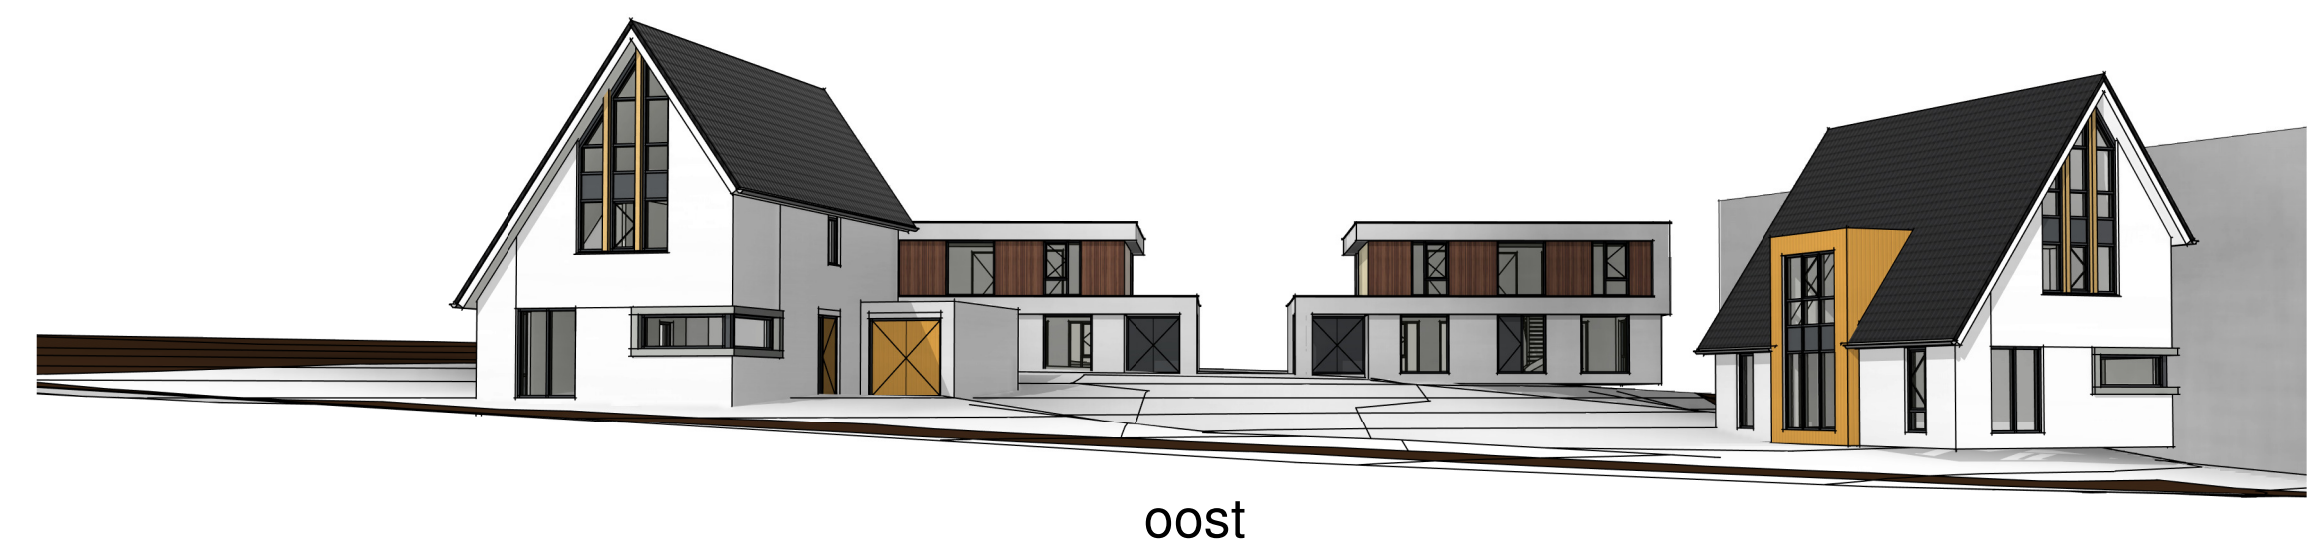
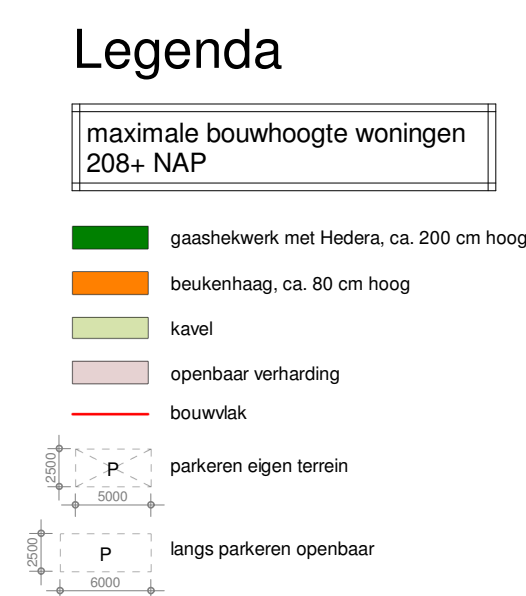


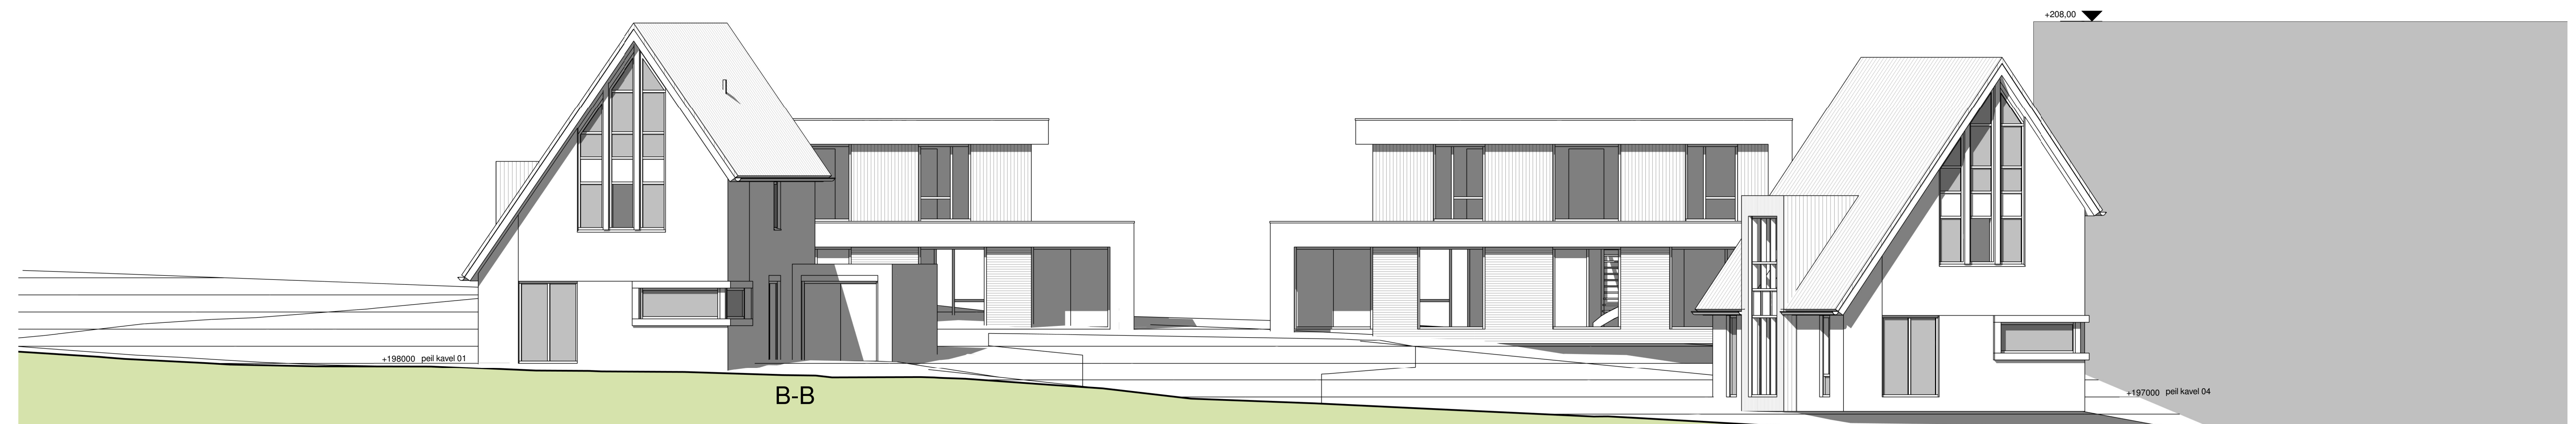

kavel	Oppervlakte
01	714 m²
02	636 m²
03	568 m²
04	664 m²
openbaar	237 m²
	2819 m²

Deze situatie tekening is met zorg samengesteld, hieraan kunnen geen rechten worden ontleend.
Alle aangegeven maten en oppervlakten zijn ca. maten.
De gebruikte onderlegger is op basis van aangeleverde stukken.

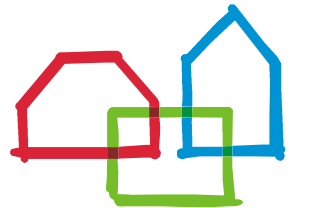

brummelhuis

mijn idee van wonen

www.brummelhuis.nl
Tel. 0570 - 248500
Maagdenburgstraat 18
7421 ZC Deventer

opdrachtgever :
:
:
:
project : nieuw te bouwen woning plan "Pater Gelissenstraat" te Vijlen
:
:
:
tekeningsnummer : B0_hoogtes
gewijzigd : a 03-08-2021 bl d 23-11-2021 bl g
b 13-08-2021 rs e 06-01-2022 bl h
c 23-11-2021 bl f 07-01-2022 bl i
werknr.: 20049
tekenaar: bl
getekend: 03-02-2021